


Legenda:

- Boscaglia diradata, macchia mediterranea
- Pascoli per erici
- Colture legnose (prevalenza di olivo)
- Seminatoio asciutto
- Cave, movimenti di terra, scavi di fondazioni
- Edificato residenziale ed agricolo
- Edificato produttivo
- Viabilità principale
- Aree sportive
- Aree rupestri, affioramenti di roccia
- Corsi d'acqua principali e altri corpi d'acqua

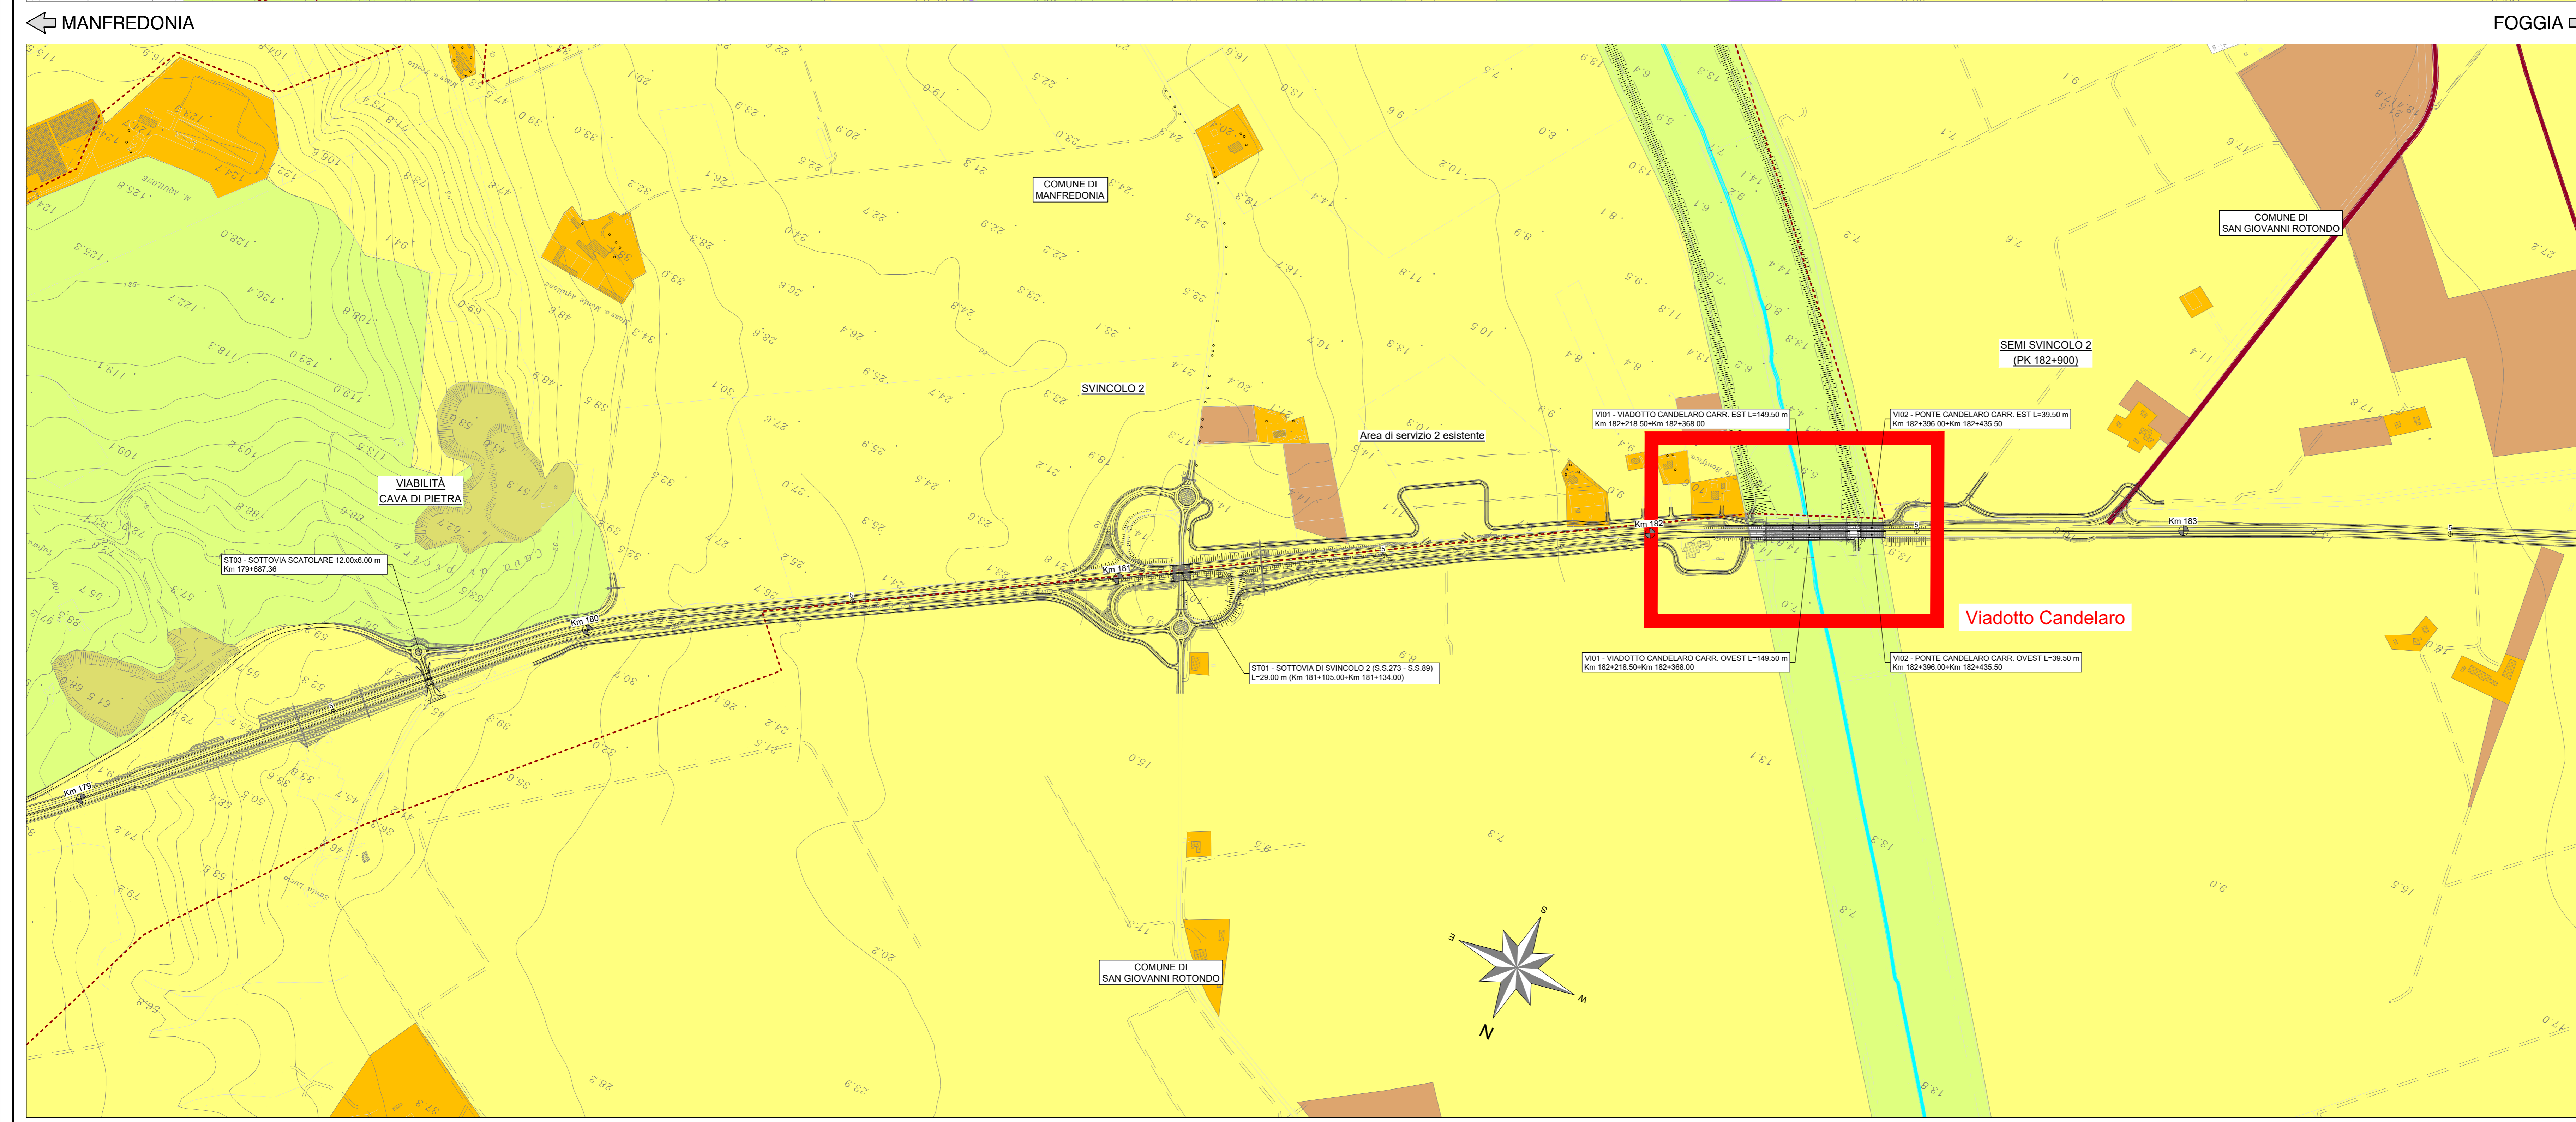



Direzione Progettazione e Realizzazione Lavori

S.S. 89 "GARGANICA"
LAVORI DI REALIZZAZIONE DELLA VIABILITA' DI SAN GIOVANNI ROTONDO E REALIZZAZIONE DELL'ASTA DI COLLEGAMENTO DA SAN GIOVANNI ROTONDO AL CAPOLUOGO DAUNO

1° stralcio - Manfredonia (km 172+000) - Aeroporto militare di Amendola (km 186+000)

COD. BA28

PROGETTO DEFINITIVO

PROGETTAZIONE: AMAS - STRUTTURA TERRITORIALE PUGLIA

IL COORDINATORE DI PROGETTO Ing. MARIANO ORSOLA IL PROGETTISTA E COORDINATORE DELLA SICUREZZA IN FASE DI PROGETTAZIONE Ing. Alberto SANCHEZ	ATTIVITA' DI SUPPORTO PROGETTAZIONE: SITE - BOCCOLA - EDI - KARRIER - SETI MICROLOGIA: Daniela Orsola SANCHEZ Studio MIBACT n. 3056 - settembre 2019 al Titolo di studio del D.M. 244/2019
GRUPPO DI LAVORO Arch. Barbara BIANCHI Esp. Arch. Anna Angela CARRERA Dott. Leo Pina DERLEAS Ing. Claudio MORICI Arch. Barbara SANCHEZVERANO Geom. Michela VELOCE Ing. Maurizio VITTOCI	IL GEODATA Dott. Pasquale SCORCIA IL RESPONSABILE DEL PROCEDIMENTO Ing. Marco LAPEVA RESPONSABILE STRUTTURA TERRITORIALE: PROGETTAZIONE Ing. Vincenzo MARO

VERIFICA DI OTTEMPERANZA

INQUADRAMENTO AMBIENTALE
Carta uso del suolo

CODICE PROGETTO	NOME FILE	REVISIONE	SCALA:
PROGETTO: LAV. PROG. N. PROD. STBA28 0 2001	TOD_LA00_AMB_CT01_A	A	1:5000
REV. DESCRIZIONE	DATA	REDATTO	VERIFICATO
A EMISSIONE PER PROCEDURA VERIFICA DI OTTEMPERANZA	Nov. 2020		APPROVATO

