

SESTI D'IMPIANTO

TIPOLOGIA A:
Aree alberate - Piantazione di specie arboree

ALBERI (n. 5 piante ogni 50 mq)	% UTILIZZO
Qi Lecco	Quercus ilex 20 %
Cs Albero di giuda	Cercis siliquastrum 20 %
Fo Omileo	Fraxinus ornus 20 %
Au Corbezzolo	Arbutus unedo 20 %
Ac Acero	Acer campestre 20 %

TIPOLOGIA A1:
Siepe schermante di specie arboree


ALBERI (n. 5 piante ogni 10 m)	UTILIZZO
Qi	1
Cs	1
Fo	1
Au	1
Ac	1

TIPOLOGIA B:
Piantazione di mantello arbustivo


ARBUSTI (n. 5 piante ogni 6 mq)	UTILIZZO
Mc Mirto	Myrtus communis 1
Pi Ilatro comune	Phillyrea latifolia 1
Ro Rosmarino	Rosmarinus officinalis 1
Pi Lentisco	Pistacia lentiscus 1
Ra Alaterno	Rhamnus alaternus 1

TIPOLOGIA B1:
Siepe schermante arbustiva

ARBUSTI (n. 5 piante ogni 2.5 m)	UTILIZZO
Mc	1
Pi	1
Ro	1
Ra	1

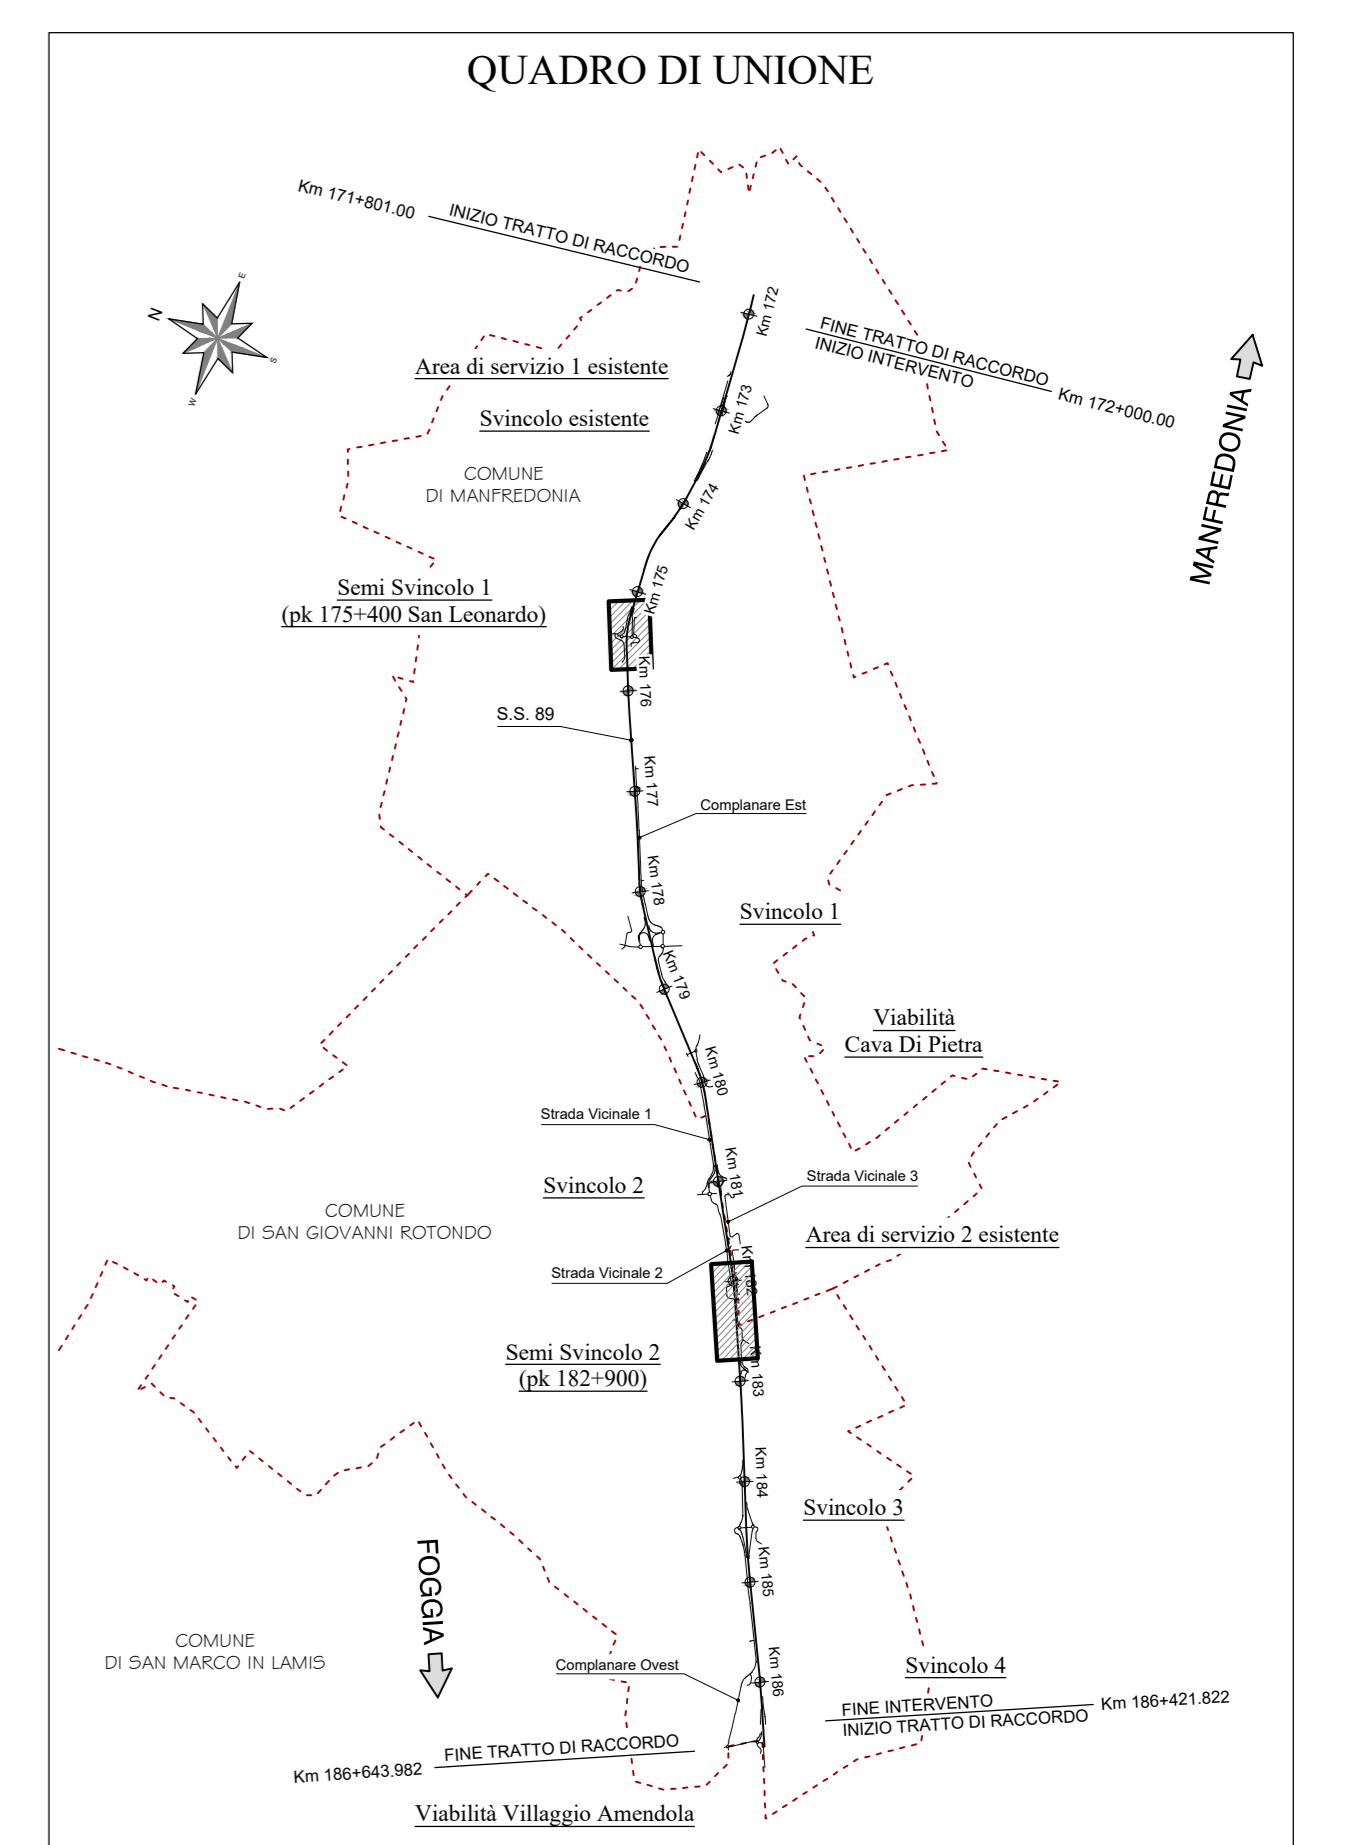

- Legenda**
- Piantazione di specie arboree**
 - Sesto d'impianto - Tipologia A: Disposizione irregolare una pianta ogni 10 mq
 - Siepe schermante arborea
 - Sesto d'impianto - Tipologia A1: Disposizione in filare singolo una pianta ogni 2 m
 - Piantazione mantello arbustivo**
 - Sesto d'impianto - Tipologia B: Disposizione irregolare una pianta ogni 1 mq
 - Siepe schermante arbustiva
 - Sesto d'impianto - Tipologia B1: Disposizione in filare singolo una pianta ogni 50 cm

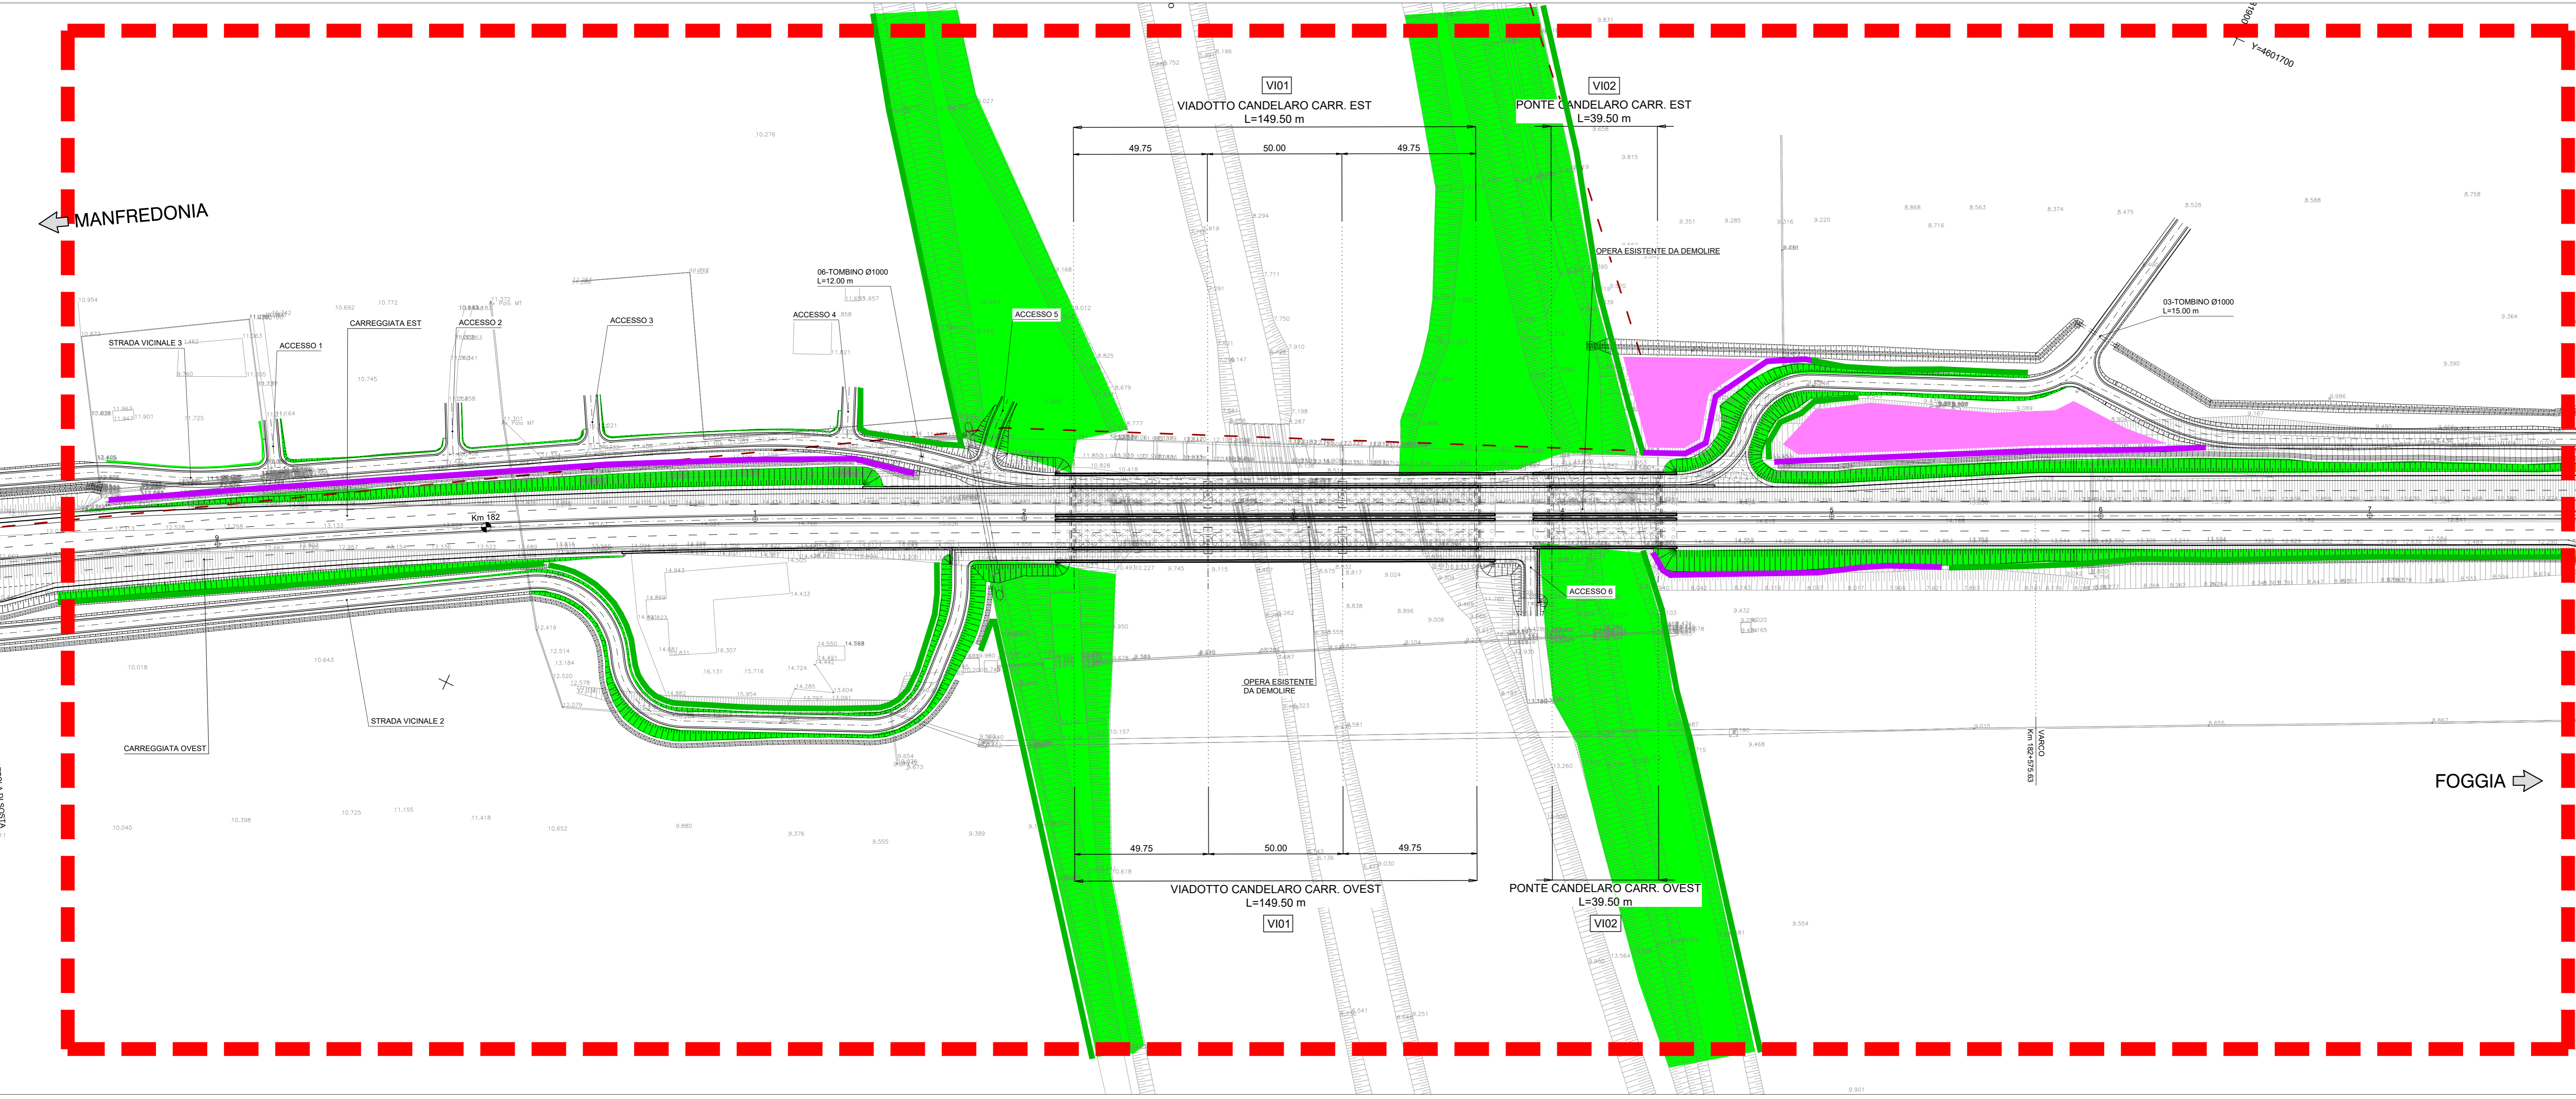

- Inerbimento**
- Limite intervento oggetto di ottemperanza**

Sanas
GRUPPO FS ITALIANE Direzione Progettazione e Realizzazione Lavori

S.S. 89 "GARGANICA"
LAVORI DI REALIZZAZIONE DELLA VIABILITA' DI SAN GIOVANNI ROTONDO E REALIZZAZIONE DELL'ASTA DI COLLEGAMENTO DA SAN GIOVANNI ROTONDO AL CAPOLUOGO DAUNO
1° stralcio - Manfredonia (km 172+000) - Aeroporto militare di Amendola (km 186+000)

PROGETTO DEFINITIVO COD. BA28

PROGETTAZIONE: ANAS - STRUTTURA TERRITORIALE PUGLIA

VERIFICA DI OTTEMPERANZA
INQUADRAMENTO AMBIENTALE
Interventi di inserimento Paesaggistico e ambientale
(Area San Leonardo - Viadotto Candelaro)

PROGETTO	LIV. PROG. N. PROG.	NOME FILE	REVISIONE	SCALA:
STBA28	0	TUD_IA00_AMB_D101_A	A	1:1000

A EMISSIONE PER PROCEDURA VERIFICA DI OTTEMPERANZA Nov. 2020
REV. DESCRIZIONE DATA REDATTO VERIFICATO APPROVATO