


AREE	
Soloio 1 fase	17,35 mq
Fosso 1 fase	0,85 mq
Terreno vegetale 1 fase	0,32 mq
SOLVACSTRUTTURAZIONE	
Balotti 1 fase	3,57 mq
Subballoti 1 fase	0,91 mq
Super compattato 1 fase	2,28 mq
AREE	
Soloio 2 fase	8,53 mq
Fosso 2 fase	1,61 mq
Terreno vegetale 2 fase	0,33 mq
SOLVACSTRUTTURAZIONE	
Balotti 2 fase	2,42 mq
Subballoti 2 fase	0,61 mq

SEZIONE N. : 193
 QT. PROGETTO : 229.915
 PROGRESSIVA : 35+885.486

SCALA 1:200

RIF. 225.000

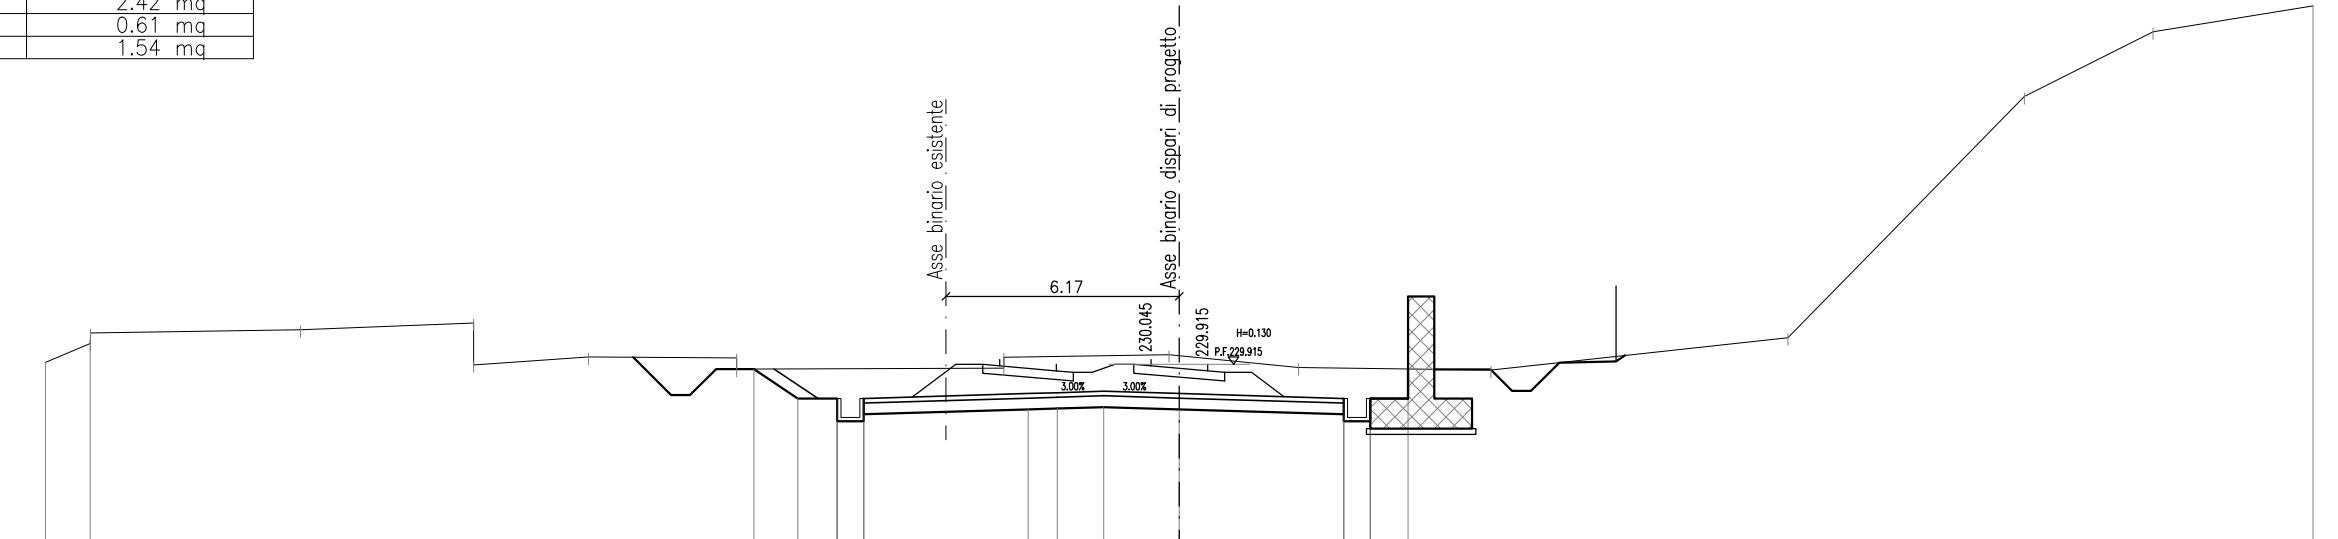



AREE	
Soloio 1 fase	7,72 mq
Fosso 1 fase	3,72 mq
Terreno vegetale 1 fase	0,26 mq
SOLVACSTRUTTURAZIONE	
Balotti 1 fase	1,70 mq
Subballoti 1 fase	0,37 mq
Super compattato 1 fase	2,94 mq
AREE	
Soloio 2 fase	6,93 mq
Fosso 2 fase	0,56 mq
Terreno vegetale 2 fase	0,21 mq
SOLVACSTRUTTURAZIONE	
Super compattato 2 fase	1,74 mq

SEZIONE N. : 197
 QT. PROGETTO : 230.198
 PROGRESSIVA : 36+000.000

SCALA 1:200

RIF. 220.000

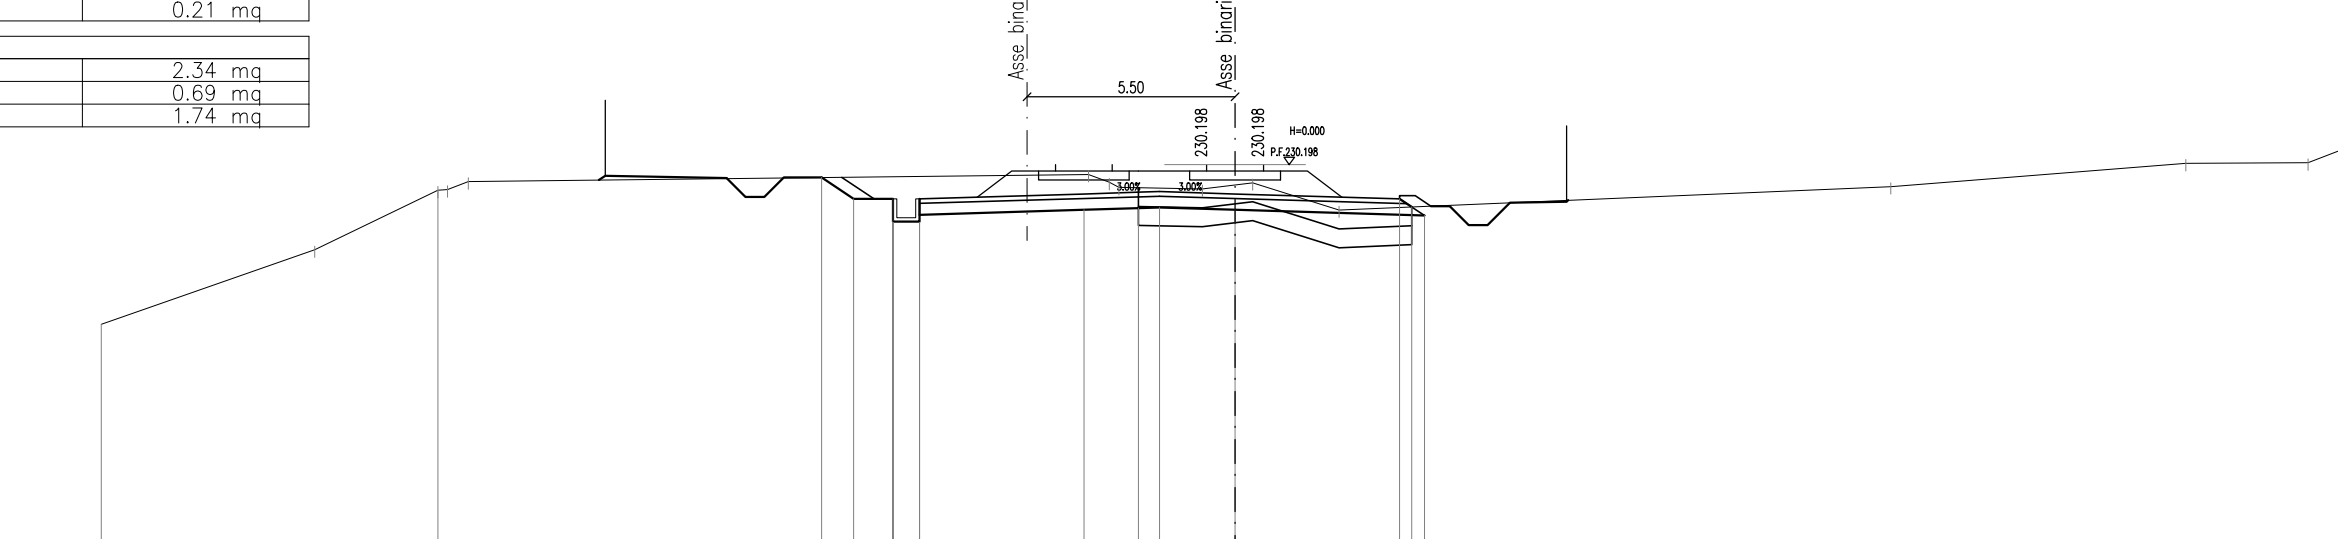



AREE	
Soloio 1 fase	10,26 mq
Fosso 1 fase	0,97 mq
Terreno vegetale 1 fase	0,28 mq
SOLVACSTRUTTURAZIONE	
Balotti 1 fase	3,43 mq
Subballoti 1 fase	0,89 mq
Super compattato 1 fase	2,41 mq
AREE	
Soloio 2 fase	9,24 mq
Fosso 2 fase	1,61 mq
Terreno vegetale 2 fase	0,33 mq
SOLVACSTRUTTURAZIONE	
Subballoti 2 fase	0,63 mq
Super compattato 2 fase	1,58 mq

SEZIONE N. : 194
 PROGRESSIVA : 35+900.000

SCALA 1:200

RIF. 225.000

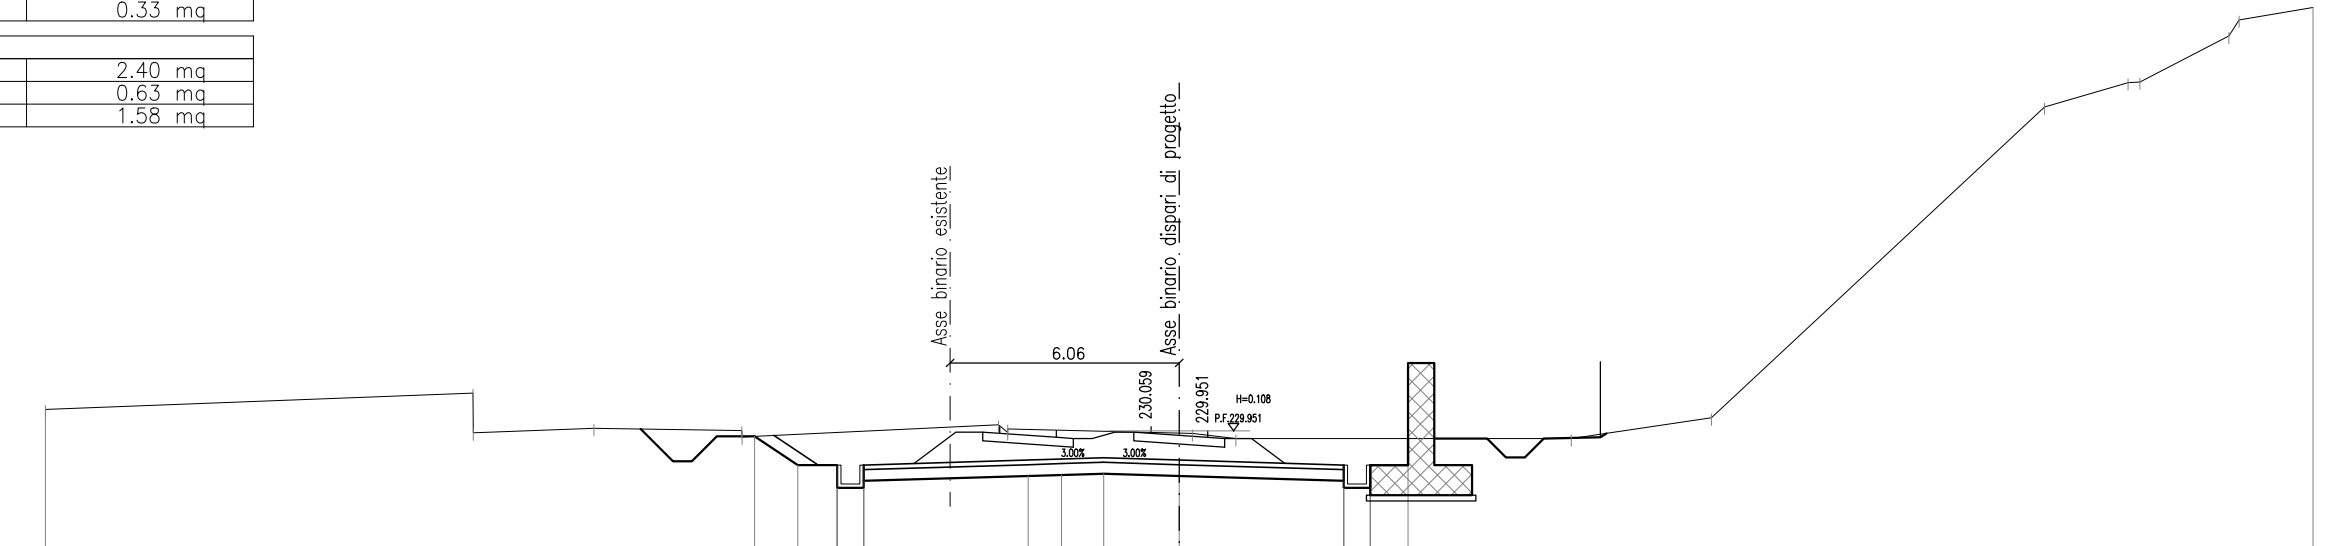



AREE	
Soloio 1 fase	5,79 mq
Fosso 1 fase	1,41 mq
Terreno vegetale 1 fase	0,26 mq
SOLVACSTRUTTURAZIONE	
Balotti 1 fase	2,93 mq
Subballoti 1 fase	0,89 mq
Super compattato 1 fase	2,07 mq
AREE	
Soloio 2 fase	6,72 mq
Fosso 2 fase	0,51 mq
Terreno vegetale 2 fase	0,21 mq
SOLVACSTRUTTURAZIONE	
Super compattato 2 fase	1,75 mq

SEZIONE N. : 198
 QT. PROGETTO : 230.322
 PROGRESSIVA : 36+100.000

SCALA 1:200

RIF. 220.000

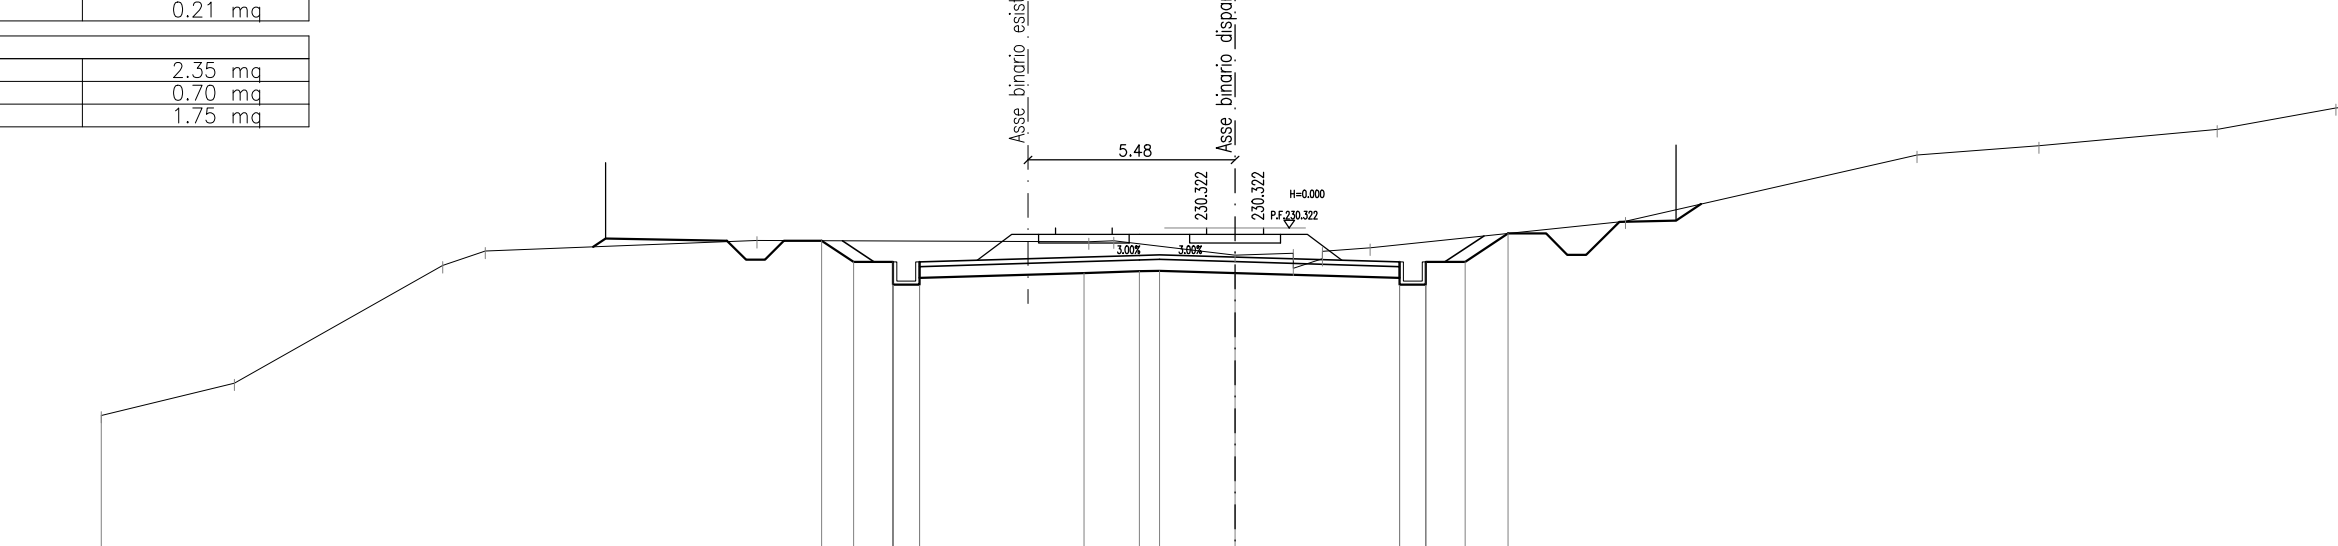



AREE	
Soloio 1 fase	8,31 mq
Fosso 1 fase	0,58 mq
Terreno vegetale 1 fase	0,30 mq
SOLVACSTRUTTURAZIONE	
Balotti 1 fase	3,14 mq
Subballoti 1 fase	0,83 mq
Super compattato 1 fase	2,09 mq
AREE	
Soloio 2 fase	7,29 mq
Fosso 2 fase	0,44 mq
Terreno vegetale 2 fase	0,25 mq
SOLVACSTRUTTURAZIONE	
Balotti 2 fase	2,43 mq
Subballoti 2 fase	0,69 mq
Super compattato 2 fase	1,73 mq

SEZIONE N. : 195
 QT. PROGETTO : 230.074
 PROGRESSIVA : 35+950.000

SCALA 1:200

RIF. 225.000

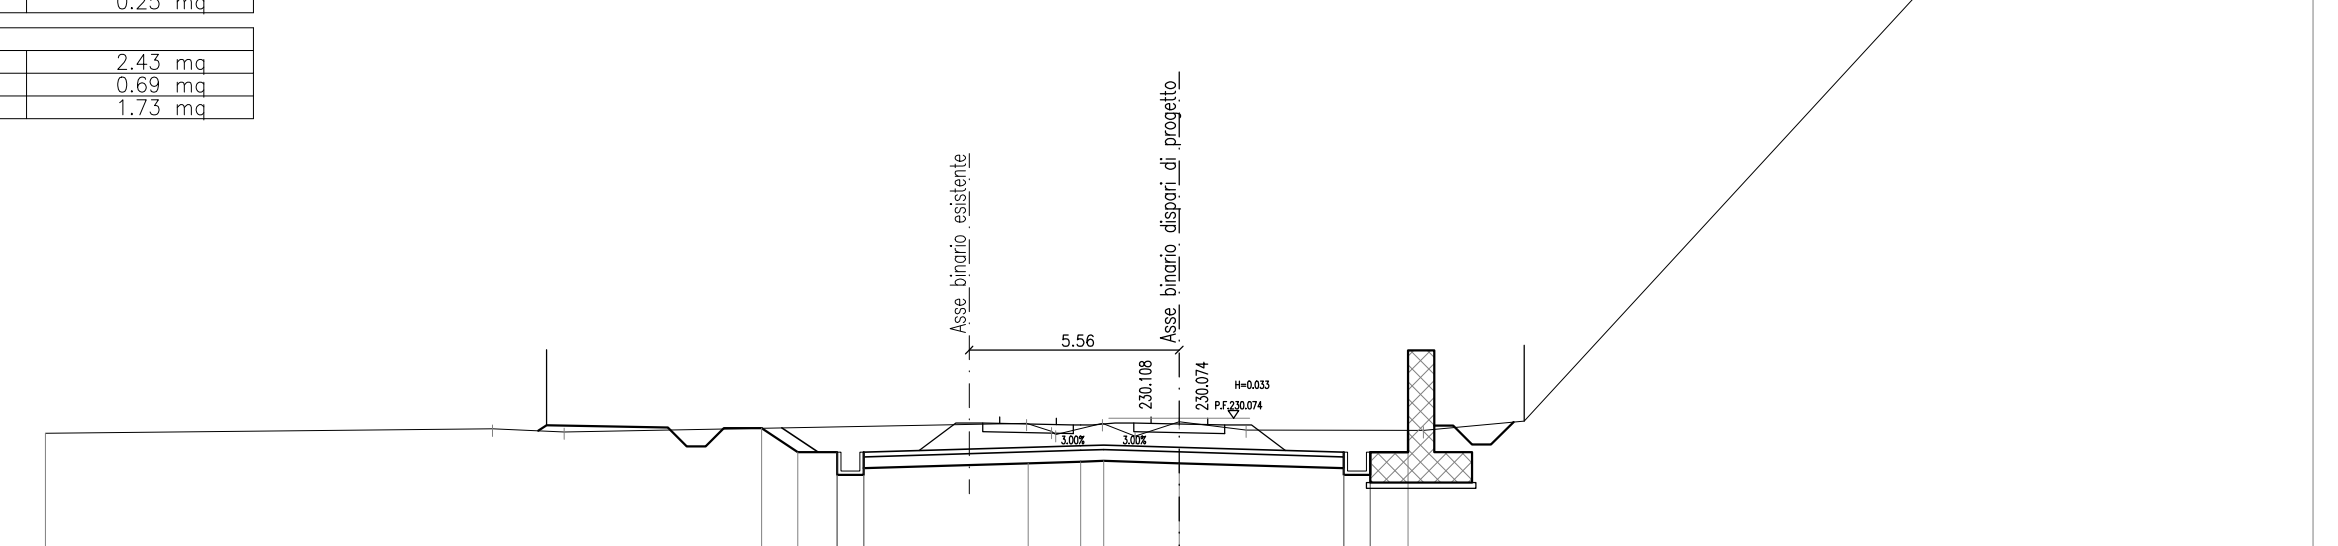



AREE	
Soloio 1 fase	15,67 mq
Fosso 1 fase	2,90 mq
Terreno vegetale 1 fase	0,26 mq
SOLVACSTRUTTURAZIONE	
Balotti 1 fase	2,93 mq
Subballoti 1 fase	0,89 mq
Super compattato 1 fase	2,07 mq
AREE	
Soloio 2 fase	7,49 mq
Fosso 2 fase	0,23 mq
Terreno vegetale 2 fase	0,23 mq
SOLVACSTRUTTURAZIONE	
Super compattato 2 fase	1,75 mq

SEZIONE N. : 199
 QT. PROGETTO : 230.618
 PROGRESSIVA : 36+100.000

SCALA 1:200

RIF. 225.000

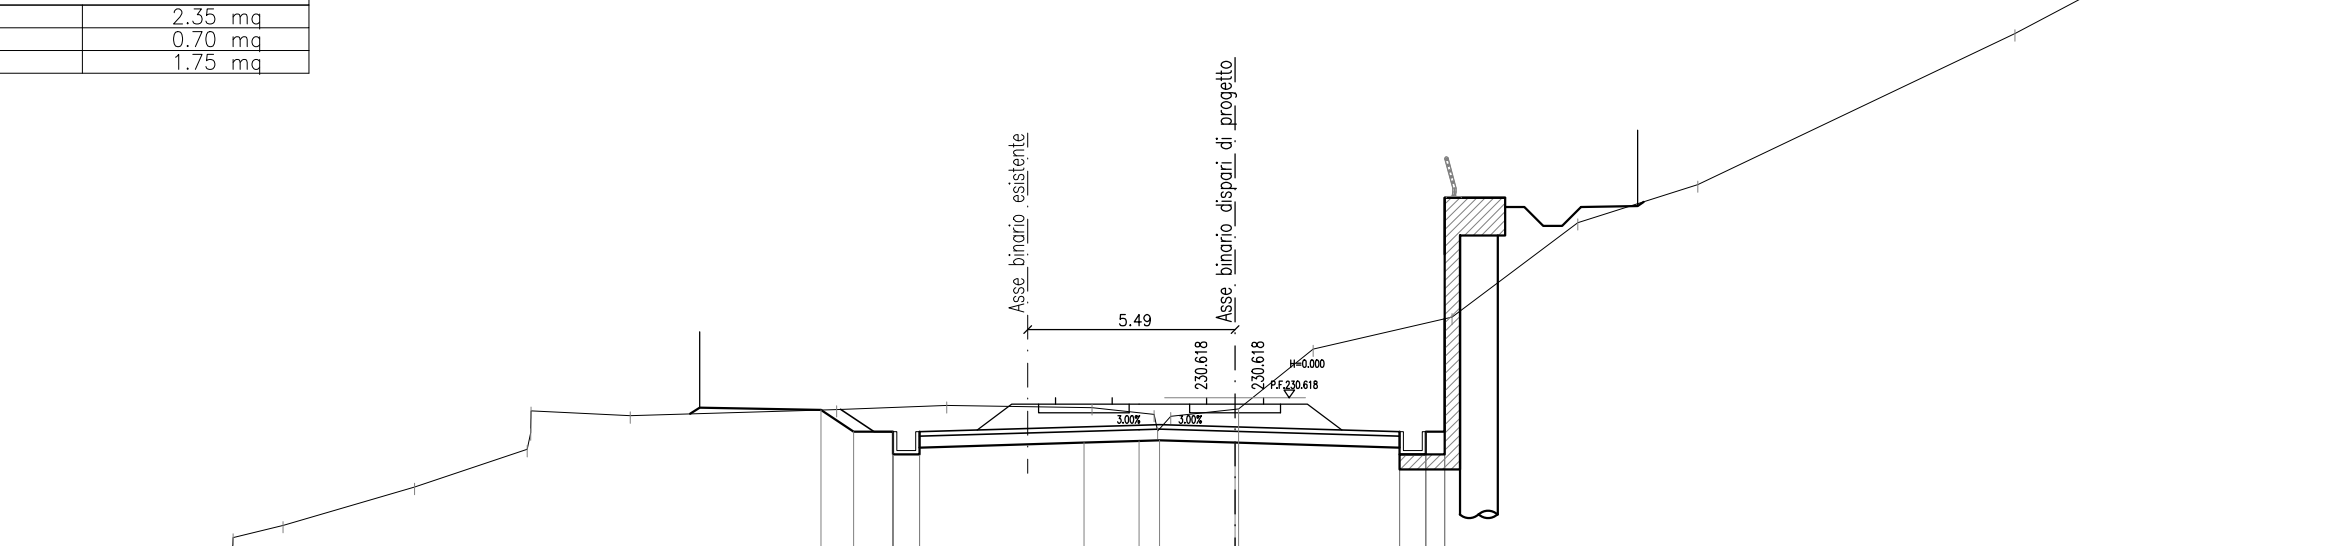



AREE	
Soloio 1 fase	7,14 mq
Fosso 1 fase	1,16 mq
Terreno vegetale 1 fase	0,18 mq
SOLVACSTRUTTURAZIONE	
Balotti 1 fase	2,90 mq
Subballoti 1 fase	0,83 mq
Super compattato 1 fase	2,08 mq
AREE	
Soloio 2 fase	7,29 mq
Fosso 2 fase	0,44 mq
Terreno vegetale 2 fase	0,25 mq
SOLVACSTRUTTURAZIONE	
Balotti 2 fase	2,43 mq
Subballoti 2 fase	0,69 mq
Super compattato 2 fase	1,74 mq

SEZIONE N. : 196
 QT. PROGETTO : 230.129
 PROGRESSIVA : 35+972.156

SCALA 1:200

RIF. 225.000

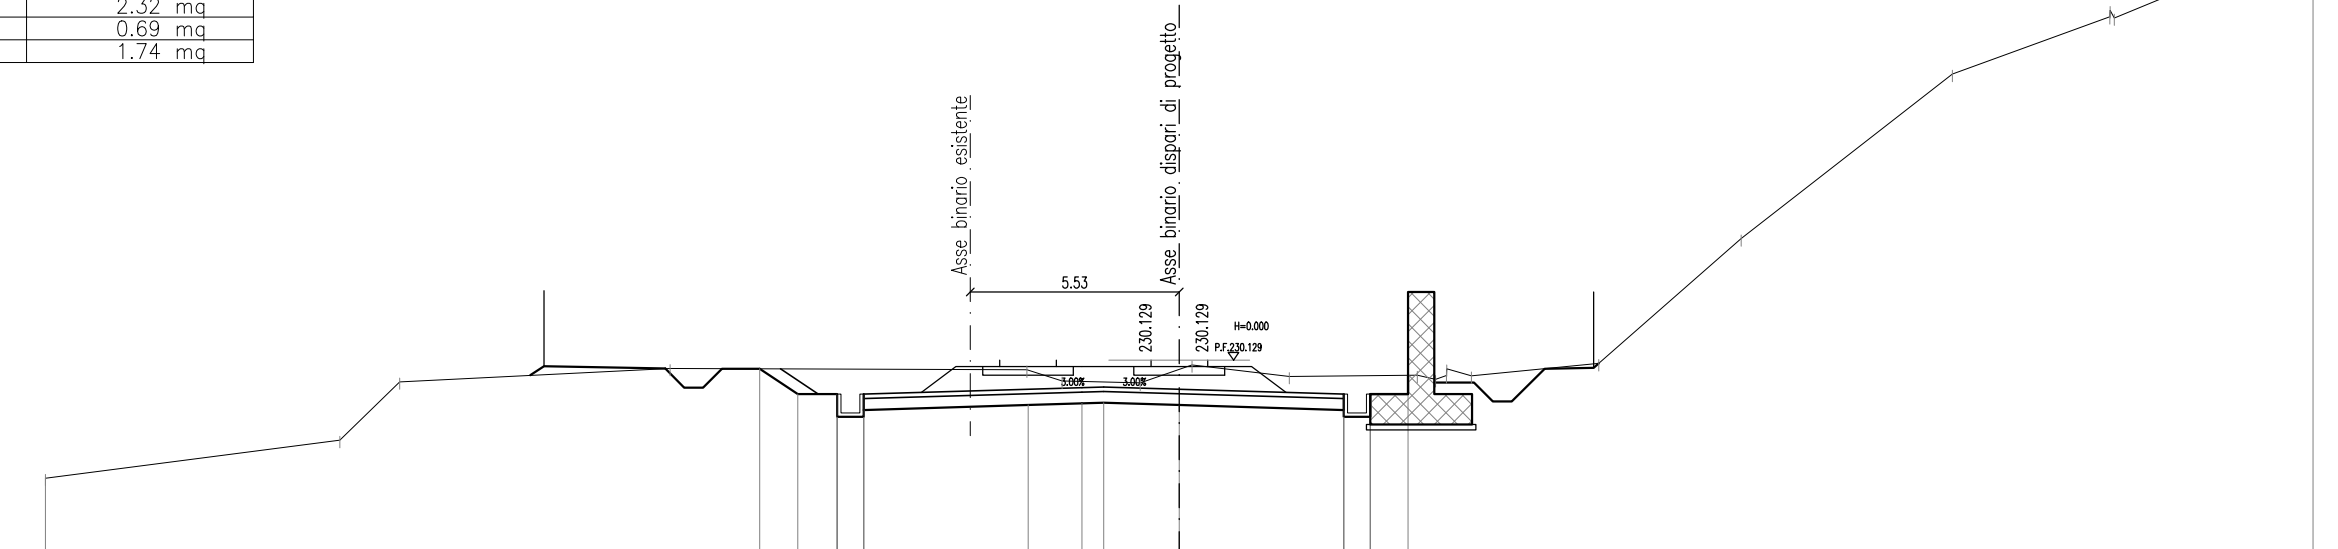



AREE	
Soloio 1 fase	27,13 mq
Fosso 1 fase	3,74 mq
Terreno vegetale 1 fase	0,26 mq
SOLVACSTRUTTURAZIONE	
Balotti 1 fase	0,84 mq
Subballoti 1 fase	0,26 mq
Super compattato 1 fase	2,08 mq
AREE	
Soloio 2 fase	4,70 mq
Fosso 2 fase	0,07 mq
Terreno vegetale 2 fase	0,23 mq
SOLVACSTRUTTURAZIONE	

SEZIONE N. : 200
 QT. PROGETTO : 231.156
 PROGRESSIVA : 36+150.000

SCALA 1:200

RIF. 225.000

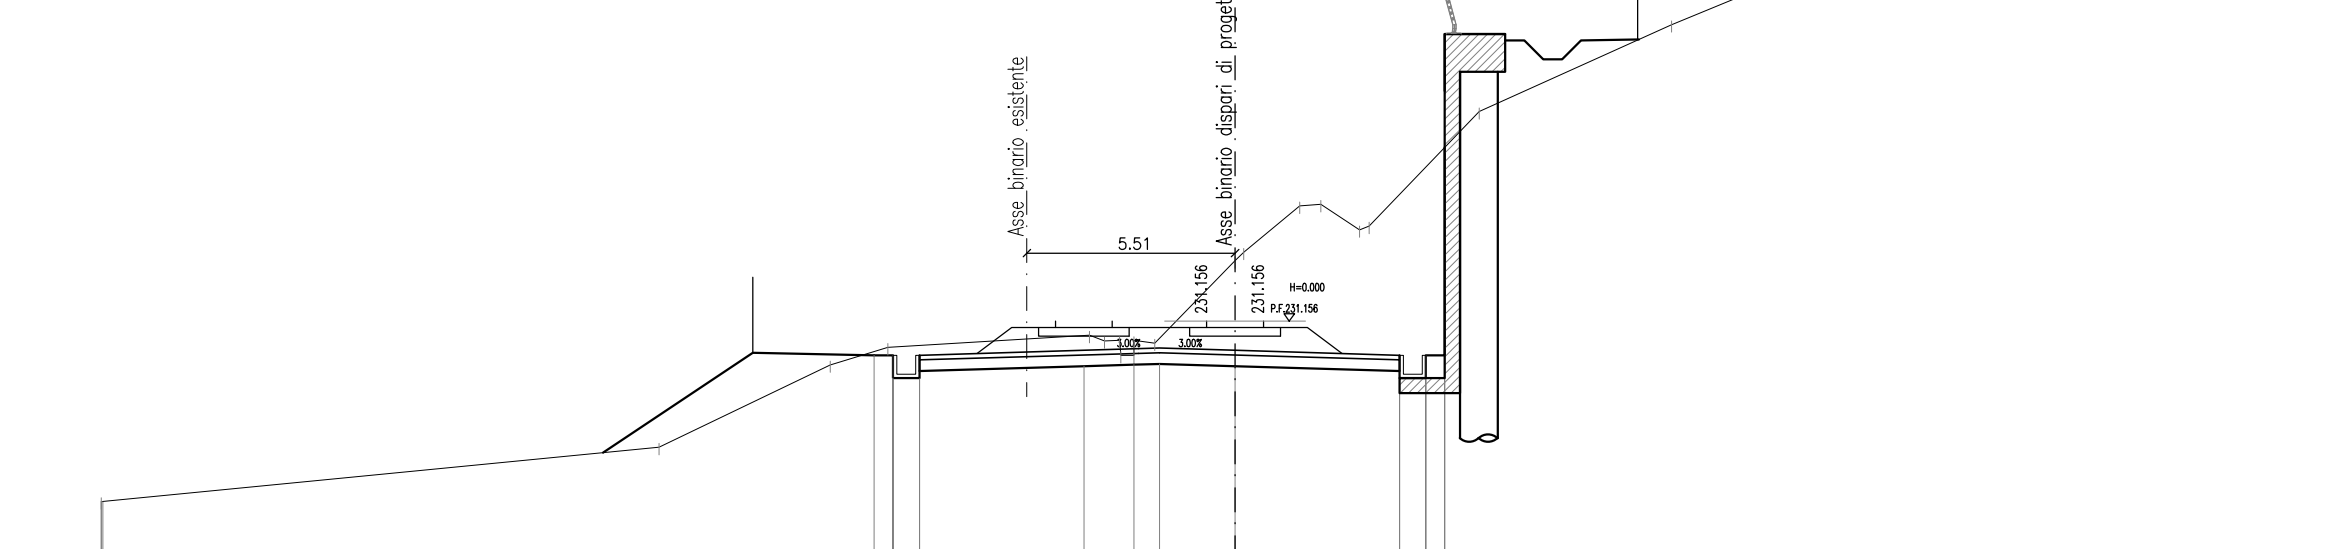




COMMITTENTE: **RFI**
RETE FERROVIARIA ITALIANA
 GRUPPO FERROVIE DELLO STATO ITALIANE

PROGETTAZIONE: **ITALFERR**
 GRUPPO FERROVIE DELLO STATO ITALIANE

DIREZIONE TECNICA
U.O. INFRASTRUTTURE CENTRO

PROGETTO DEFINITIVO

RADDOPPIO LINEA FERROVIARIA ROMA-VITERBO
TRATTA CESANO-VIGNA DI VALLE

INFRASTRUTTURA FERROVIARIA
 Sezioni trasversali 25

SCALA:
1:200

COMMESSA	LOTTO	FASE	ENTE	TIPO DOC.	OPERA/DISCIPLINA	PROGR.	REV.
NR1J	01	D	29	WG	IF0001	025	A

Revis.	Descrizione	Redatto	Data	Verificato	Data	Approvato	Data	Autorizzato/Data
A	Emissione esecutiva	<i>[Signature]</i>	10-2018	<i>[Signature]</i>	10-2018	<i>[Signature]</i>	10-2018	<i>[Signature]</i>

File: NR1J01D29W9F001025A n. Elab.: 61/25