


AREE	
Scalino 1 fase	27,35 mq
Bordone 1 fase	15,77 mq
Fossa 1 fase	17,25 mq
Rivestito 1 fase	110,23 mq
terreno vegetale 1 fase	5,97 mq
SOPRASTRUTTURA	
Balzo 1 fase	6,11 mq
Subballast 1 fase	1,94 mq
Super compattato 1 fase	4,06 mq

SEZIONE N. : 233
 QT. PROGETTO : 252.379
 PROGRESSIVA : 37+681.939

SCALA 1:200

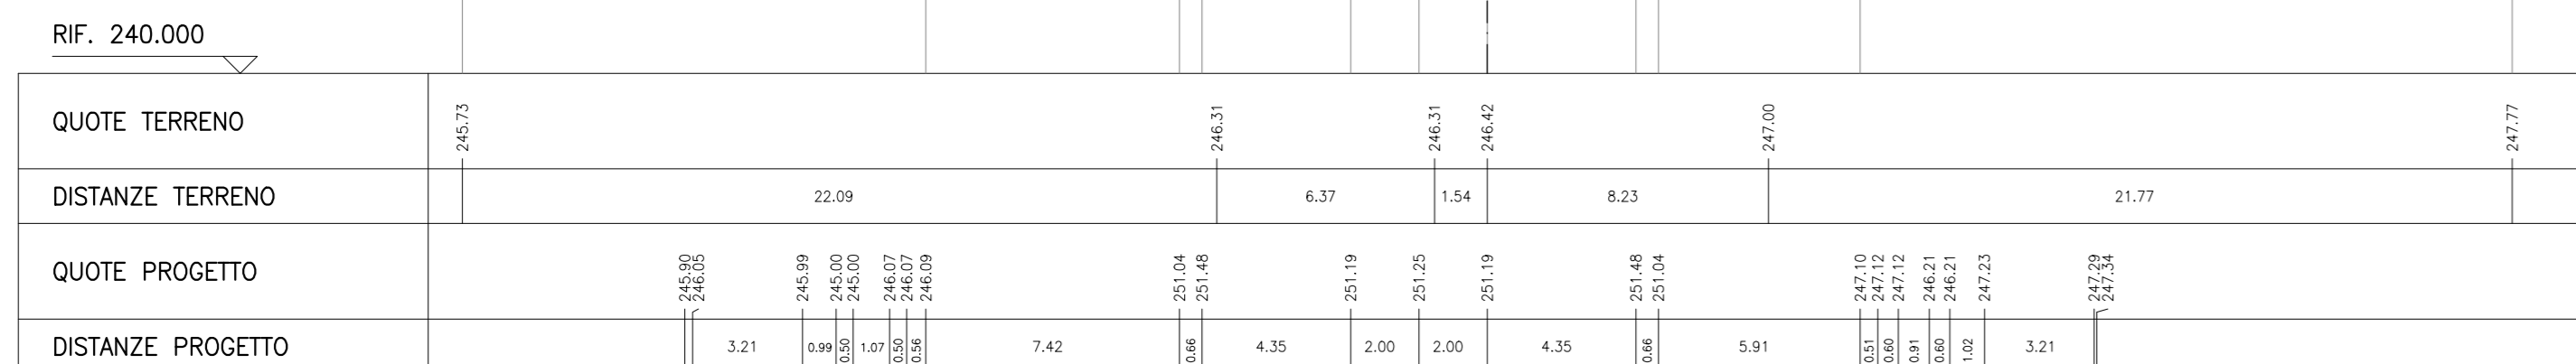



AREE	
Scalino 1 fase	28,77 mq
Bordone 1 fase	15,77 mq
Fossa 1 fase	17,25 mq
Rivestito 1 fase	110,23 mq
terreno vegetale 1 fase	5,97 mq
SOPRASTRUTTURA	
Balzo 1 fase	5,28 mq
Subballast 1 fase	1,94 mq
Super compattato 1 fase	4,06 mq

SEZIONE N. : 237
 QT. PROGETTO : 252.240
 PROGRESSIVA : 37+800.000

SCALA 1:200

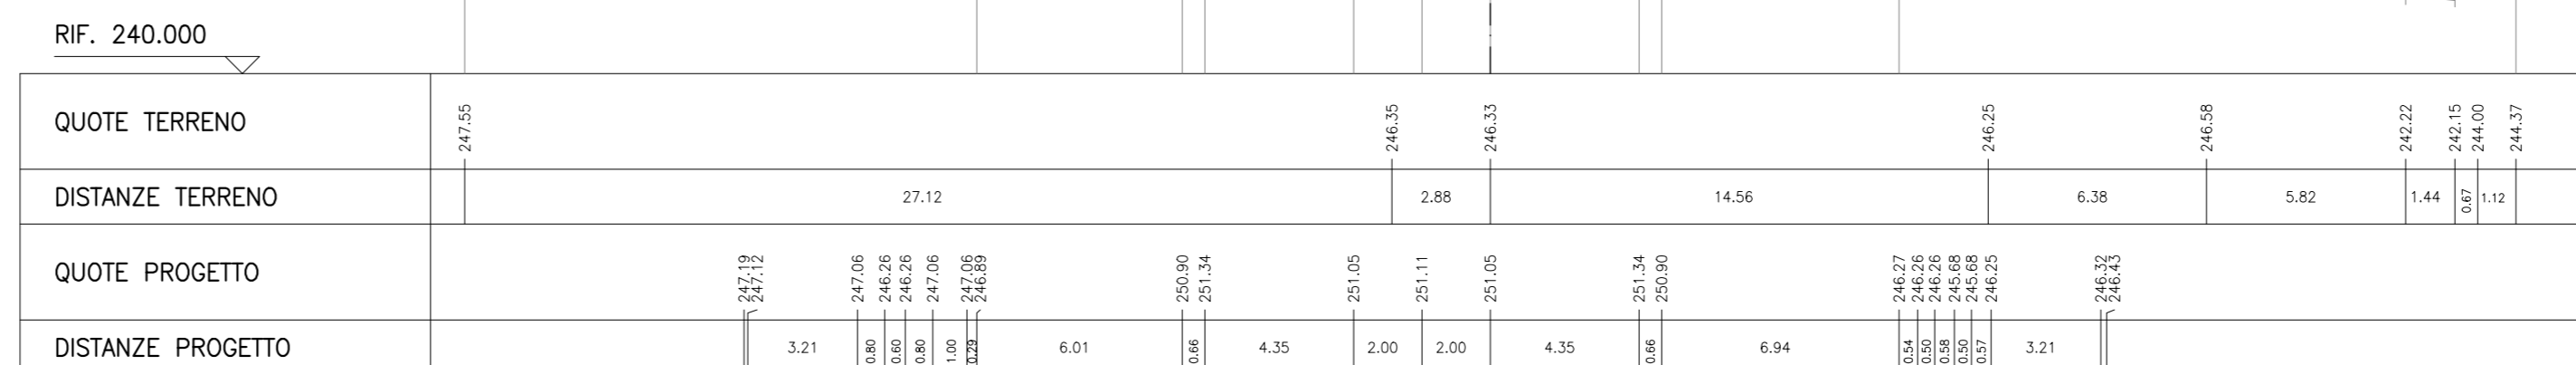



AREE	
Scalino 1 fase	31,55 mq
Bordone 1 fase	15,77 mq
Fossa 1 fase	17,25 mq
Rivestito 1 fase	110,23 mq
terreno vegetale 1 fase	7,18 mq
SOPRASTRUTTURA	
Balzo 1 fase	5,97 mq
Subballast 1 fase	1,94 mq
Super compattato 1 fase	4,06 mq

SEZIONE N. : 234
 QT. PROGETTO : 252.358
 PROGRESSIVA : 37+700.000

SCALA 1:200

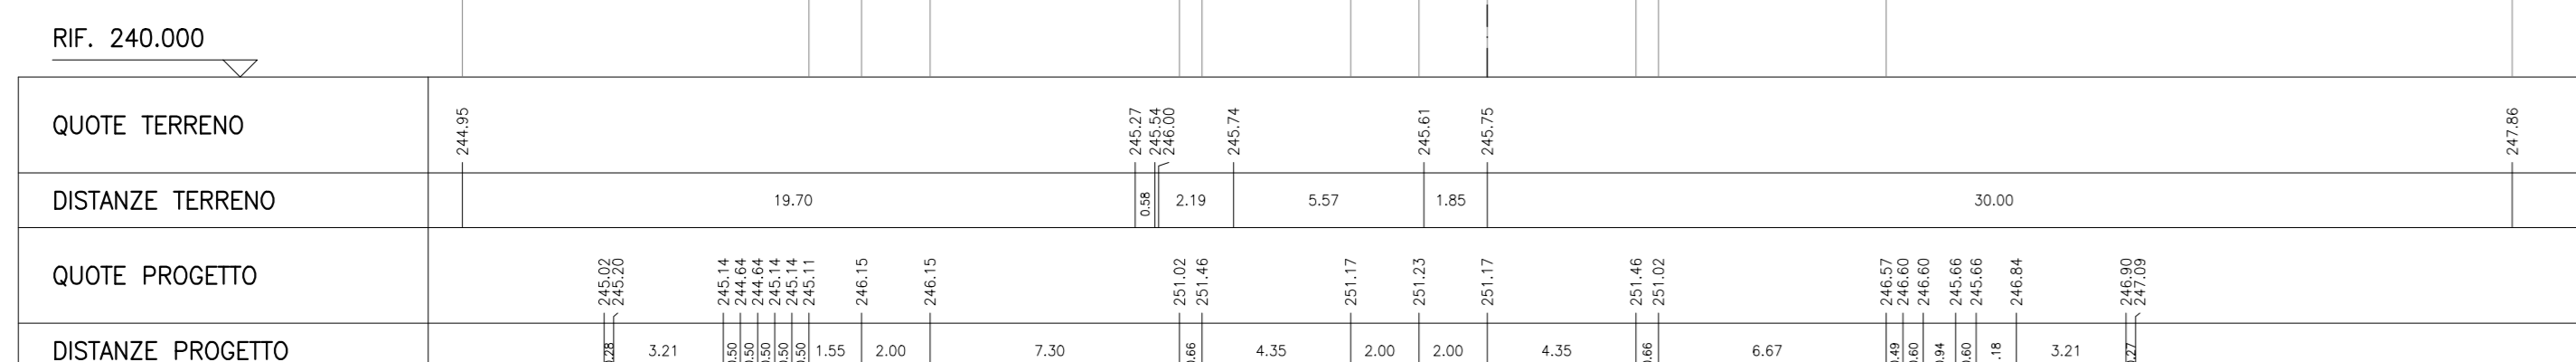



AREE	
Scalino 1 fase	12,14 mq
Bordone 1 fase	4,63 mq
Fossa 1 fase	8,71 mq
Rivestito 1 fase	110,23 mq
terreno vegetale 1 fase	0,71 mq
SOPRASTRUTTURA	
Balzo 1 fase	5,28 mq
Subballast 1 fase	1,94 mq
Super compattato 1 fase	3,82 mq

SEZIONE N. : 238
 QT. PROGETTO : 252.180
 PROGRESSIVA : 37+850.000

SCALA 1:200

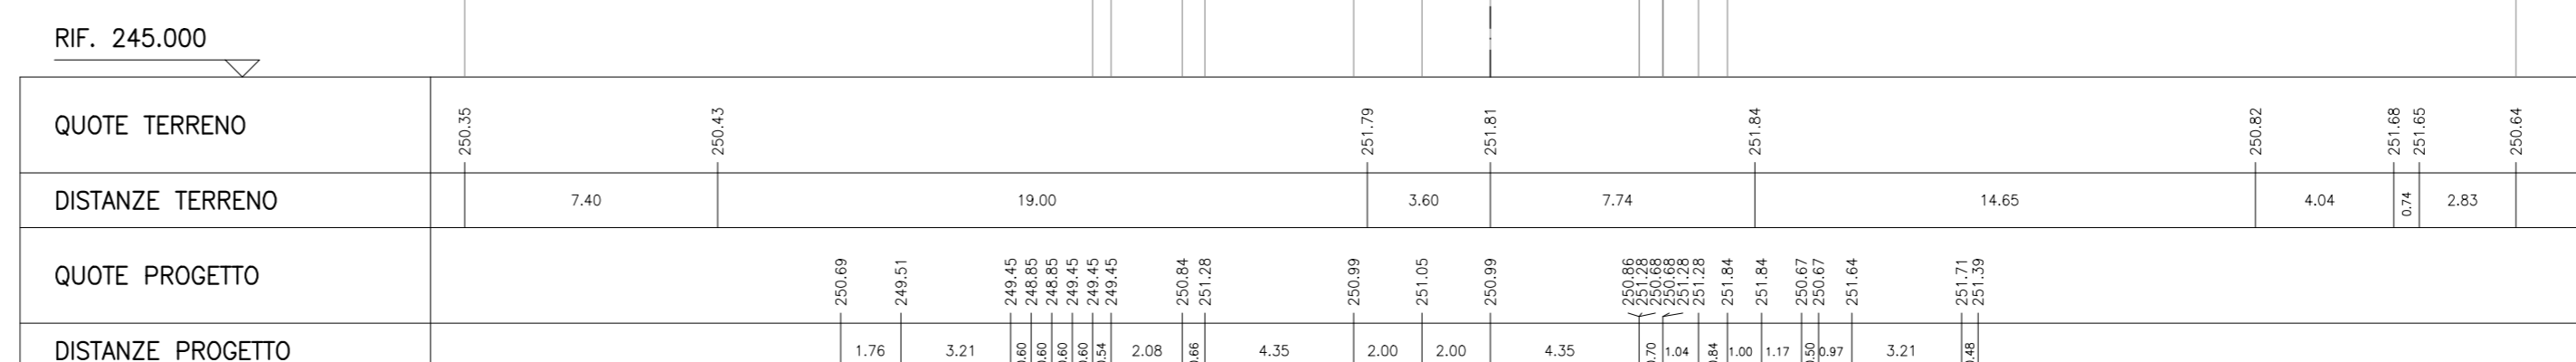



AREE	
Scalino 1 fase	37,41 mq
Bordone 1 fase	16,24 mq
Fossa 1 fase	17,25 mq
Rivestito 1 fase	110,23 mq
terreno vegetale 1 fase	4,67 mq
SOPRASTRUTTURA	
Balzo 1 fase	5,97 mq
Subballast 1 fase	1,94 mq
Super compattato 1 fase	4,06 mq

SEZIONE N. : 235
 QT. PROGETTO : 252.299
 PROGRESSIVA : 37+750.000

SCALA 1:200

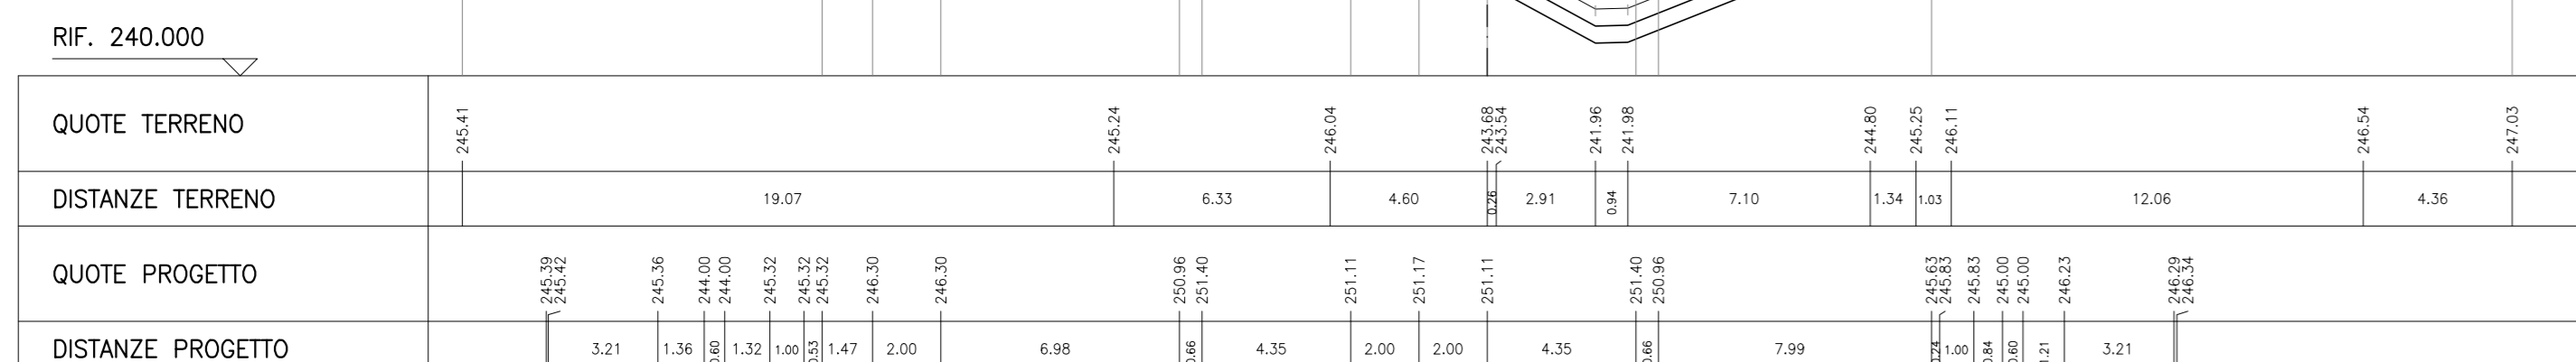



AREE	
Scalino 1 fase	50,53 mq
Bordone 1 fase	4,53 mq
Fossa 1 fase	2,75 mq
Rivestito 1 fase	110,23 mq
terreno vegetale 1 fase	0,71 mq
SOPRASTRUTTURA	
Balzo 1 fase	5,28 mq
Subballast 1 fase	1,94 mq
Super compattato 1 fase	3,82 mq

SEZIONE N. : 239
 QT. PROGETTO : 252.140
 PROGRESSIVA : 37+883.596

SCALA 1:200

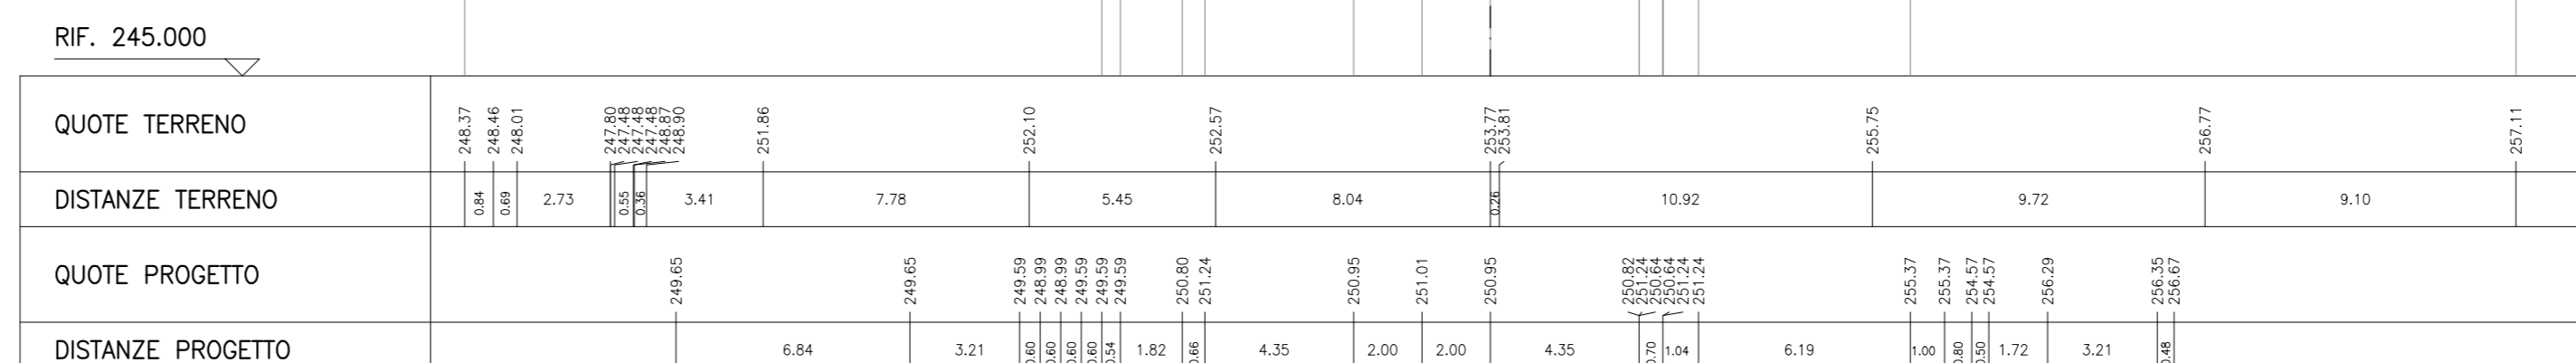



SCALA GRAFICA 1:200
 0m 2 4 6 8 10m

AREE	
Scalino 1 fase	27,99 mq
Bordone 1 fase	13,98 mq
Fossa 1 fase	17,25 mq
Rivestito 1 fase	120,58 mq
terreno vegetale 1 fase	6,02 mq
SOPRASTRUTTURA	
Balzo 1 fase	5,28 mq
Subballast 1 fase	1,94 mq
Super compattato 1 fase	4,06 mq

SEZIONE N. : 236
 QT. PROGETTO : 252.253
 PROGRESSIVA : 37+788.609

SCALA 1:200

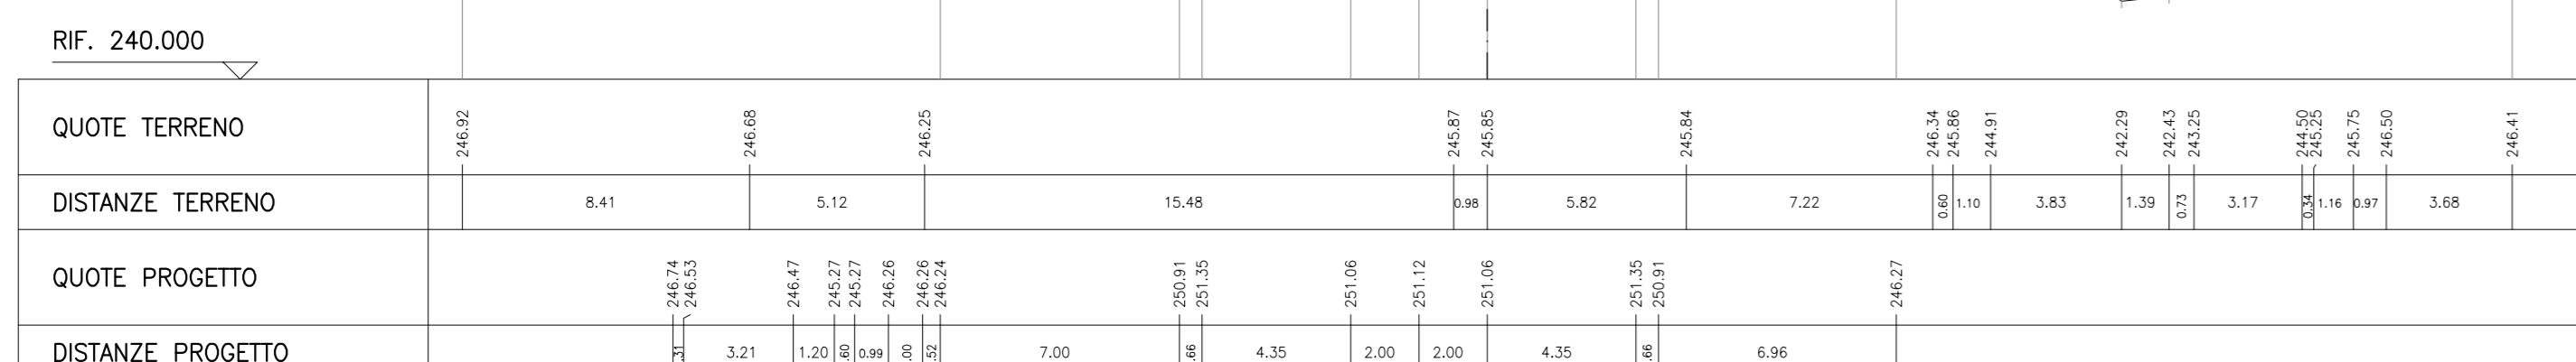



AREE	
Scalino 1 fase	58,72 mq
Bordone 1 fase	4,93 mq
Fossa 1 fase	3,92 mq
Rivestito 1 fase	110,23 mq
terreno vegetale 1 fase	0,71 mq
SOPRASTRUTTURA	
Balzo 1 fase	4,43 mq
Subballast 1 fase	1,94 mq
Super compattato 1 fase	3,82 mq
AREE	
Fossa 2 fase	0,33 mq

SEZIONE N. : 240
 QT. PROGETTO : 252.121
 PROGRESSIVA : 37+900.000

SCALA 1:200

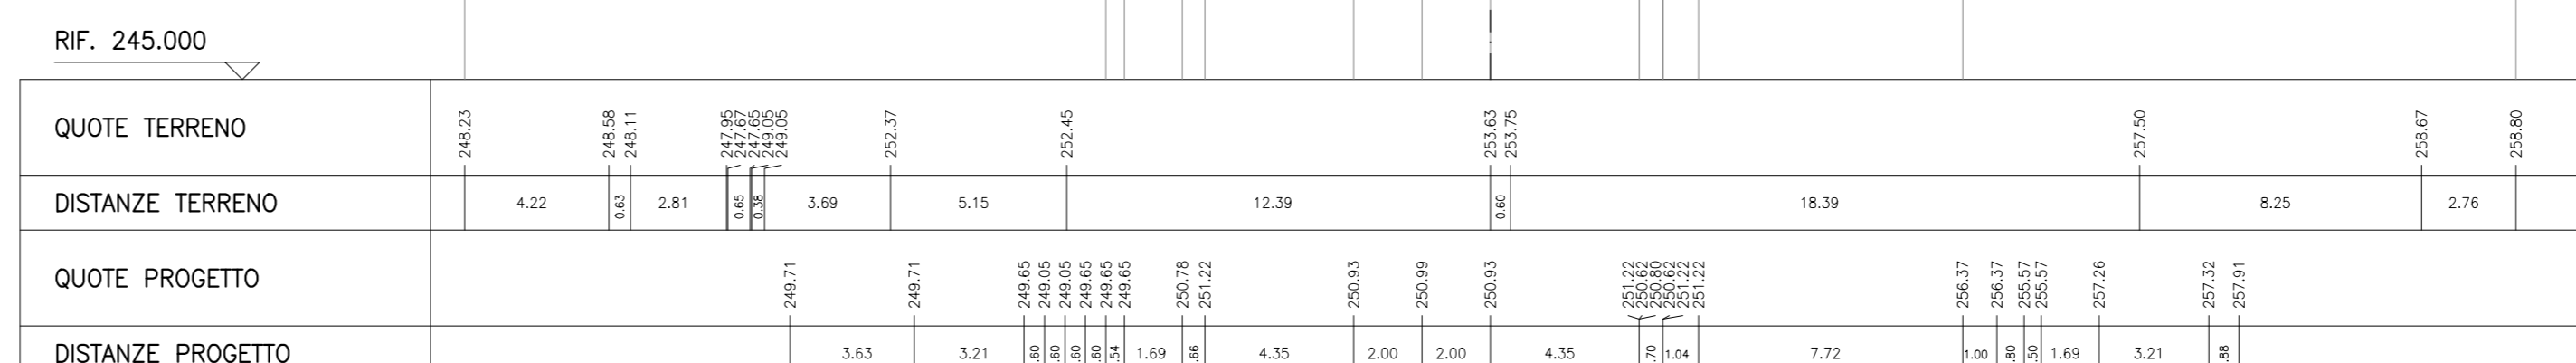


COMMITTENTE:  **RFI**
 RETE FERROVIARIA ITALIANA
 GRUPPO FERROVIE DELLO STATO ITALIANE

PROGETTAZIONE:  **ITAFERR**
 GRUPPO FERROVIE DELLO STATO ITALIANE

DIREZIONE TECNICA
U.O. INFRASTRUTTURE CENTRO

PROGETTO DEFINITIVO

RADDOPPIO LINEA FERROVIARIA ROMA-VITERBO
TRATTA CESANO-VIGNA DI VALLE

INFRASTRUTTURA FERROVIARIA
 Sezioni trasversali 30

SCALA: 1:200

COMMESSA LOTTO FASE ENTE TIPO OPER. DISCIPLINA PROG. REV.
 NR1J 01 D 29 WG 1F001 030 A

Revis.	Descrizione	Redatto	Data	Verificato	Data	Approvato	Data	Autore
A	Emissione esecutiva	[Signature]	10-2018	[Signature]	10-2018	[Signature]	10-2018	[Signature]

File: NR1J01D29WG1F001030A n. Elab.: 61.30