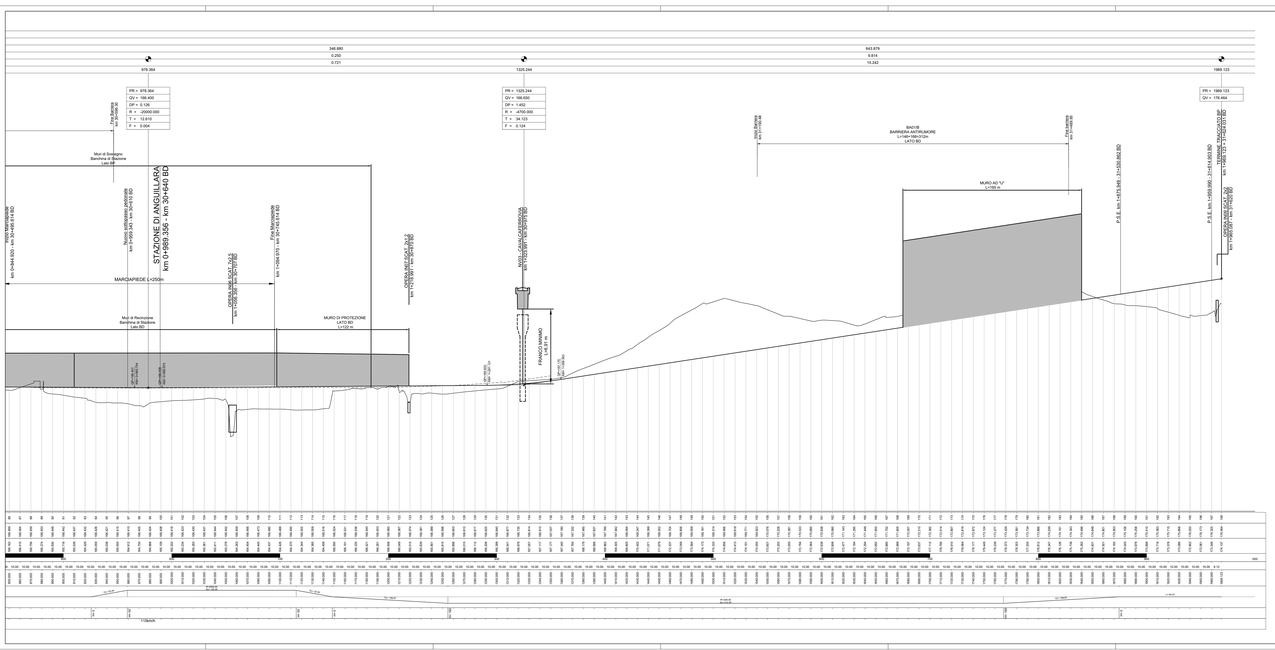
340.880
0.292
0.721
643.879
9.614
15.242
978.364
1325.244
1969.123
PK = 978.364
QV = 166.405
DP = 0.126
R = -20000.000
T = 12.610
F = 0.004
PK = 1326.244
QV = 168.650
DP = 1.452
R = -4750.000
T = 34.123
F = 0.124
PK = 1969.123
QV = 176.464
Fine Barriera km 0+444.520
Muri di Sostegno Banchina di Stazione Lato BP
STAZIONE DI ANGUILLARA
km 0+969.336 - km 3+149 BD
Inizio Barriera km 0+950.04 - km 0+970.93 BD
Fine Barriera km 1+092.976 - km 2+716.618 BD
MARCIAPIEDE L=250m
Muri di Revestone Banchina di Stazione Lato BD
MURO DI PROTEZIONE
LATO BD
L=132 m
OPERA MINORE ACQ. A 3
km 1+223.00 - km 2+216.00 BD
MURO - CASA CANTONIERA
km 1+469.336 - km 1+489.336 BD
FRANCO STRADA
BA3+IB
BARRIERA ANTIRUMORE
L=1.000 m
LATO BD
MURO AD "U"
L=160 m
P.S.E. km 1+875.949 - 2+125.949 BD
P.S.E. km 1+949.949 - 2+149.949 BD
TRINCE TRACCIATO BP
km 1+969.123 - 2+149.123 BD
OPERA MINORE ACQ. A 4
km 1+969.00 - km 2+149.00 BD
Binario Dispari
Binario Pari
Binario Tronco
Binario Deviato
Binario Tronco
Binario Deviato
Binario Tronco
Binario Deviato