

ROMA

VITERBO

TABELLE TRACCIAMENTO PLANIMETRICO BINARIO PRECEDENZA DISPARI

TABELLE TRACCIAMENTO PLANIMETRICO BINARIO TRONCO
FERROVIA VdV\_BT
V PLAN VdV\_BT.1
V PLAN VdV\_BT.2

FERROVIA VdV\_BPD
V PLAN VdV\_BPD.1

FERROVIA VdV\_BPD
V PLAN VdV\_BPD.2


FERROVIA VdV\_BPD
V PLAN VdV\_BPD.3

FERROVIA VdV\_BPD
V PLAN VdV\_BPD.4

FERROVIA VdV\_BPD
V PLAN VdV\_BPD.5

FERROVIA VdV\_BPD
V PLAN VdV\_BPD.6

TABELLE TRACCIAMENTO PLANIMETRICO BINARIO PRECEDENZA PARI
FERROVIA VdV\_BPP
V PLAN VdV\_BPP.1
V PLAN VdV\_BPP.2

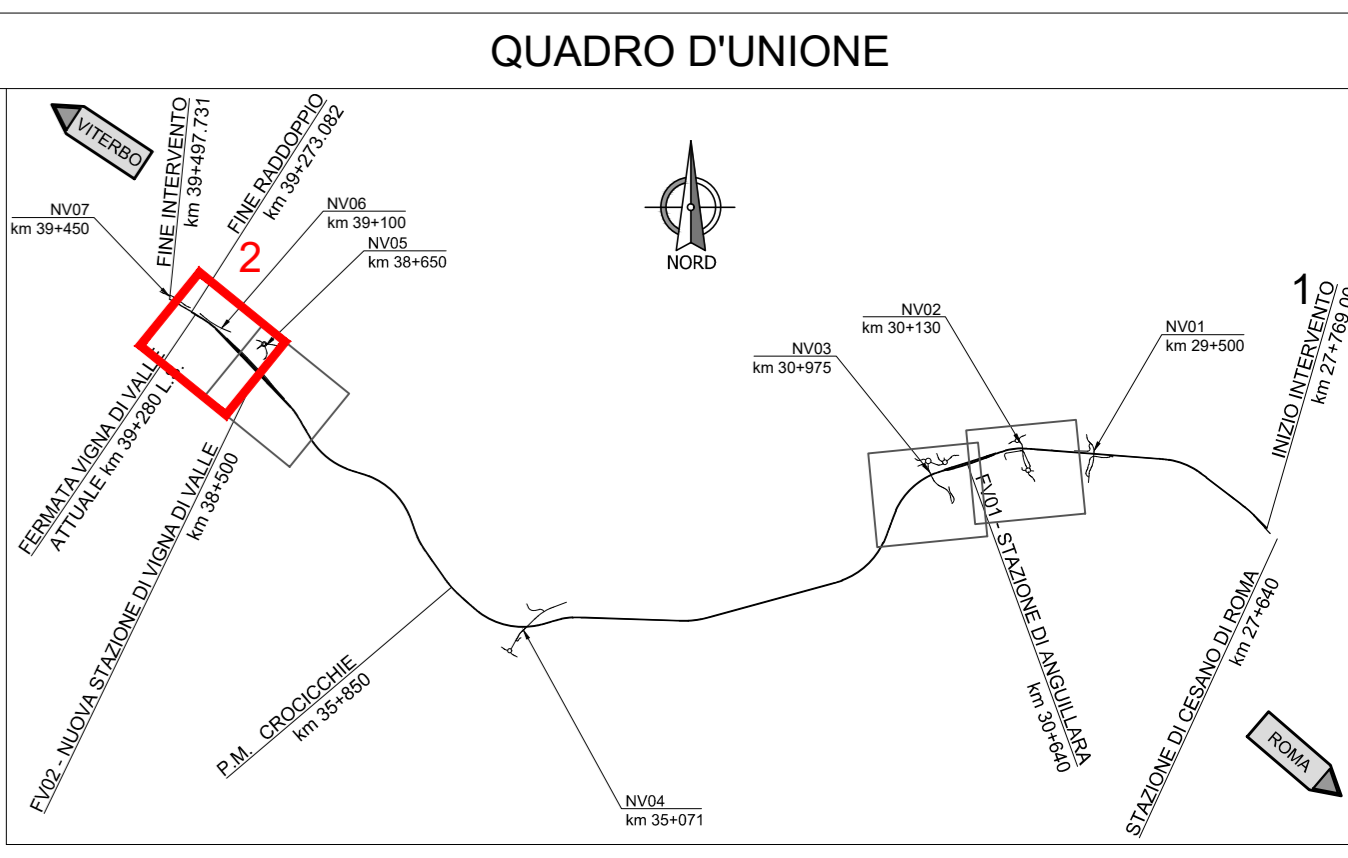

LEGENDA
NORD
PROGRESSIVA KM
LIMITE COMUNE
ASSI DI TRACCIAMENTO
BINARI ESISTENTI
BINARI DI PROGETTO
BINARI ESISTENTI IN DEMOLIZIONE
VERTICI ALTIMETRICI
DEVIATOI DI PROGETTO
RESPINGENTI AD ASSORBIMENTO D'URTO TIPO 1

COORDINATE GEOMETRICHE DEVIATOI STAZIONE VIGNA DI VALLE

Table with columns: NOME, TIPOLOGIA, COORDINATE P.S.E. (X, Y), COORDINATE VERT. GEOM. (X, Y). Lists various deviation points D01 to D17.

COORDINATE GEOMETRICHE RESPINGENTI STAZIONE VIGNA DI VALLE

Table with columns: NOME, TIPOLOGIA, COORDINATE (X, Y). Lists various respingenti points R01 to R07.

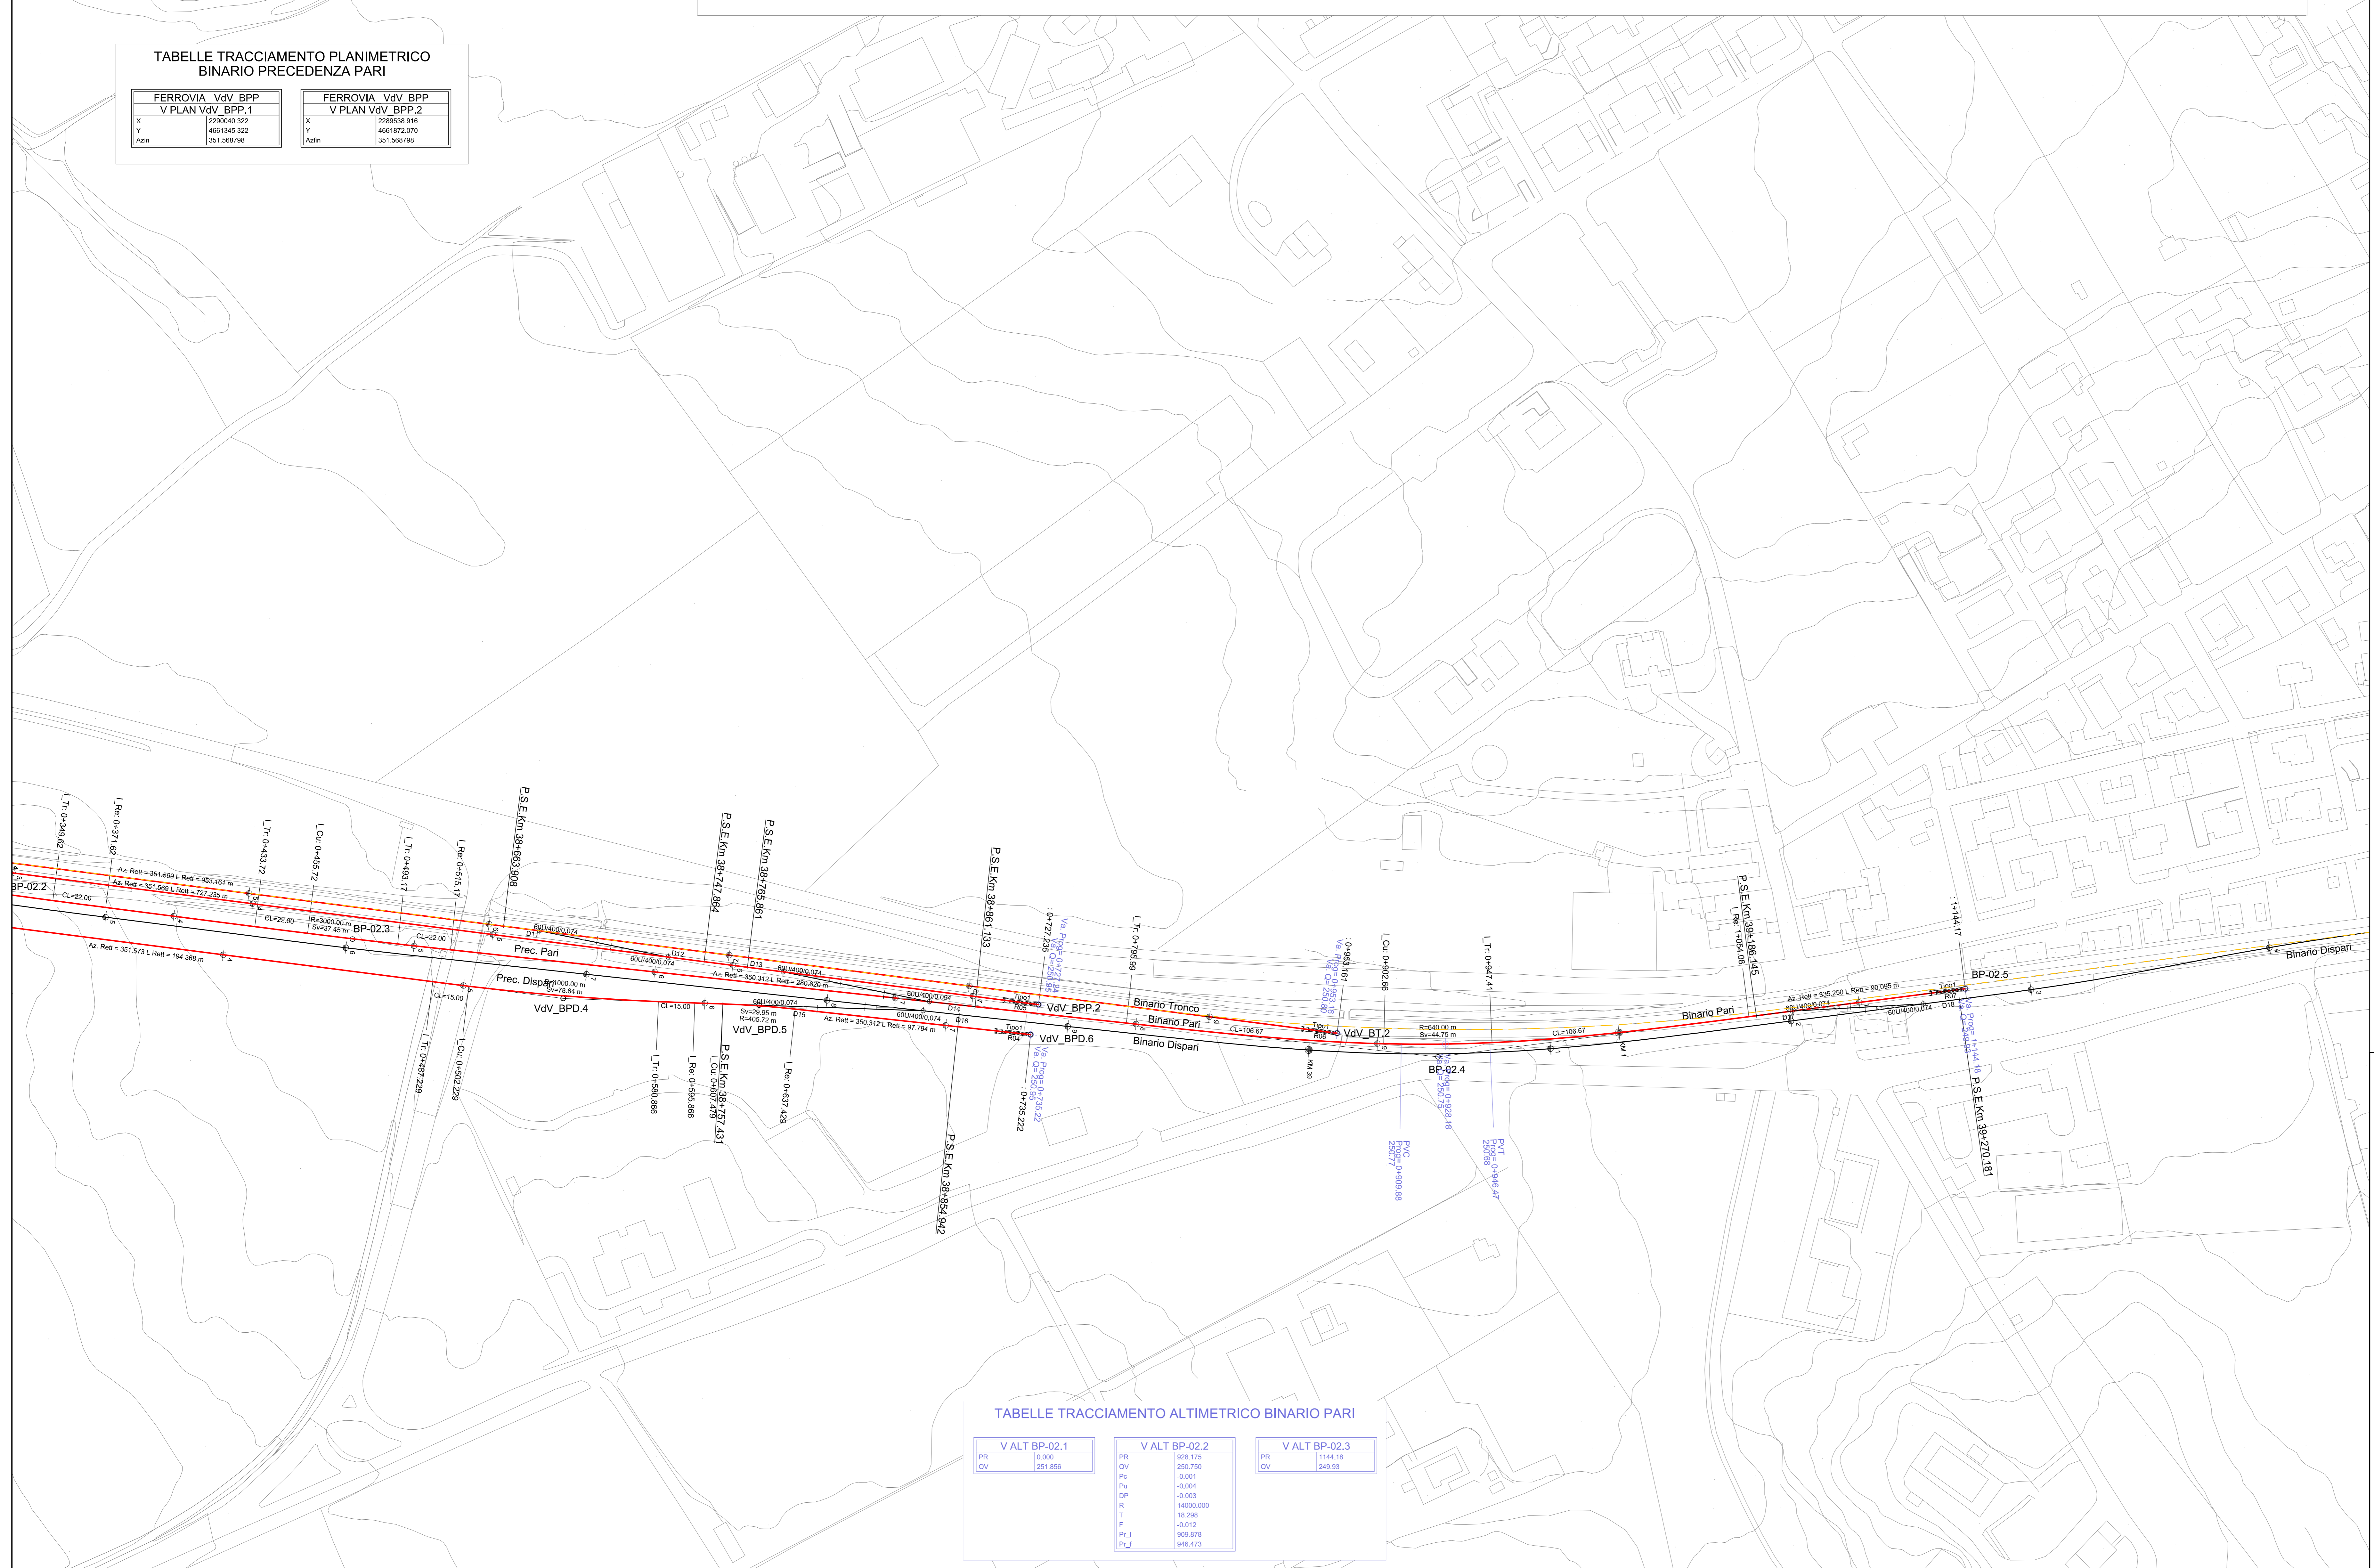
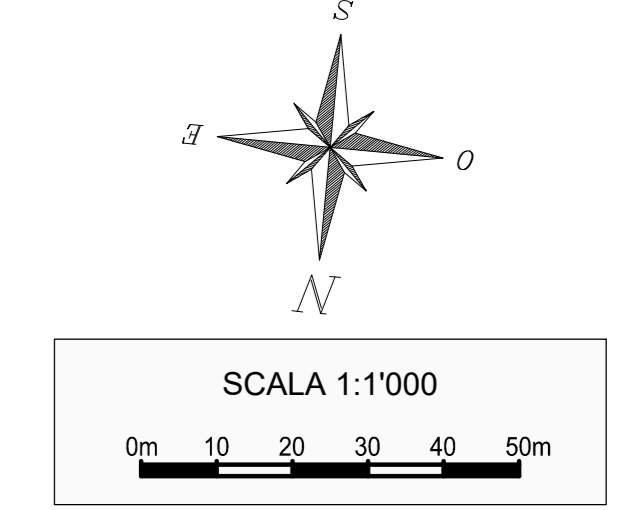


TABELLE TRACCIAMENTO ALTIMETRICO BINARIO PARI

Table with columns: V ALT BP-02.1, V ALT BP-02.2, V ALT BP-02.3. Lists vertical alignment data for various points.

TABELLE TRACCIAMENTO PLANIMETRICO BINARIO PARI

Table with columns: FERROVIA BP-02 V PLAN BP-02.1, FERROVIA BP-02 V PLAN BP-02.2, FERROVIA BP-02 V PLAN BP-02.3, FERROVIA BP-02 V PLAN BP-02.4, FERROVIA BP-02 V PLAN BP-02.5. Lists planimetric data for various points.

COMMITTENTE: RFI RETE FERROVIARIA ITALIANA GRUPPO FERROVIE DELLO STATO ITALIANO

PROGETTAZIONE: ITALFERR GRUPPO FERROVIE DELLO STATO ITALIANO

DIREZIONE TECNICA
U.O. INFRASTRUTTURE CENTRO
PROGETTO DEFINITIVO
RADDOPPIO LINEA FERROVIARIA ROMA-VITERBO
TRATTA CESANO-VIGNA DI VALLE

NUOVA STAZIONE DI VIGNA DI VALLE
Stazione di Vigna di Valle - Planimetria di Tracciamento - Tav. 2

SCALA: 1:1000
COMMESSA LOTTO FASE ENTE TIPO DOC. OPERA/DISCIPLINA PROG. REV.

Table with columns: Revis., Descrizione, Redatto, Data, Verificato, Data, Approvato, Data, Autorizz. Data. Lists revision history.