


LEGENDA

— Linea esistente
 — Linea di progetto

SIMBOLOGIA

Simbolo	DESCRIZIONE INTERFERENZA
—	Linea elettrica aerea ENEL e il. Pubblica
- - -	Linea elettrica interrata ENEL e il. Pubblica
○	Linea elettrica - sostegni ENEL e il. Pubblica
- - -	Linea telecomunicazioni - TIM
- - -	Rete fognaria ACEA a pelo libero
- - -	Rete fognaria ACEA in pressione
- - -	Rete acquedotti comunali
- - -	Rete acquedotti comunali in progetto
- - -	Gasdotti ITALGAS

NOTA:
 Sarà cura della D.L. verificare puntualmente la reale posizione del sottoservizio in modo da evitare l'eventuale interferenza con le opere in progetto mediante minimi spostamenti di queste ultime senza uscire dall'area ferroviaria

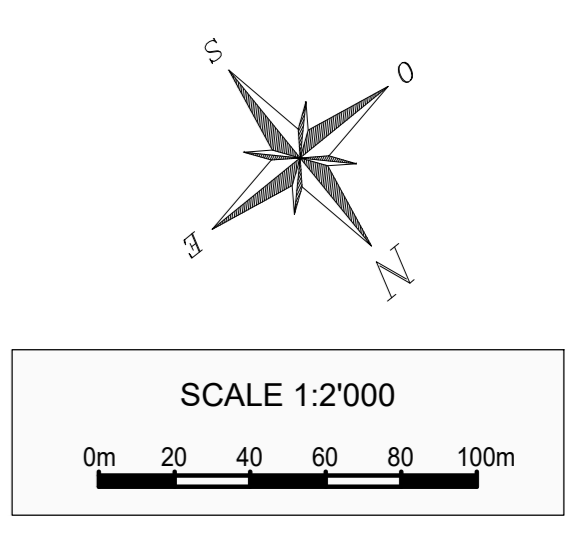

RISOLUZIONE INTERFERENZA n. 40
 Linea elettrica aerea non interferente. Verificare altimetria conforme a NORMA CEI EN 50341-2-13.

RISOLUZIONE INTERFERENZA n. 40bis
 da PK 34+932,740 a PK 35+445,110
 Rifacimento e deviazione Fognatura nera in Cemento Amianto, DN 800, in accordo a DM4 04/2014. Sviluppo 500 m di cui 30m dovranno essere realizzati con svinghio in corrispondenza del tracciato ferroviario. Si prevede lo smaltimento del cemento amianto. Rimozione tratto interferente Fognatura nera in Ghisa, DN 700. Sviluppo 32 m.

RISOLUZIONE INTERFERENZA n. 41
 Linea telefonica aerea non riscontrabile, non interferente.

RISOLUZIONE INTERFERENZA
 SNAM pk. 35+100
 Verificare la distanza del sottoservizio alla viabilità in progetto.

COMMITTENTE: **RFI**
 RETE FERROVIARIA ITALIANA
 GRUPPO FERROVIE DELLO STATO ITALIANE

PROGETTAZIONE: **ITALFERR**
 GRUPPO FERROVIE DELLO STATO ITALIANE

DIREZIONE TECNICA
U.O. INFRASTRUTTURE CENTRO

PROGETTO DEFINITIVO

RADDOPPIO LINEA FERROVIARIA ROMA-VITERBO
TRATTA CESANO-VIGNA DI VALLE

SOTTOSERVIZI INTERFERENTI
 Planimetria dei sottoservizi interferenti 5 - stato di progetto

SCALA: 1:2000

COMMESSA	LOTTO	FASE	ENTE	TIPO DOC.	OPERA/DISCIPLINA	PROGR.	REV.
NR1J	01	D	29	PZ	S10100	005	C

Revis.	Descrizione	Redatto	Data	Verificato	Data	Approvato	Data	Autore/Rev.
A	Emissione esecutiva	F. Serravalle	10-2018	M.Monda	10-2018	T.Pacetti	10-2018	
B	Emissione esecutiva	F. Serravalle	12-2019	M.Monda	12-2019	T.Pacetti	12-2019	
C	Emissione esecutiva	F. Serravalle	05-2020	M.Monda	05-2020	T.Pacetti	05-2020	

File: NR1J01D29PZS1010005C n. Elab.: 119.05