


**LEGENDA**

- BONIFICA SUPERFICIALE (GARANZIA 1,00 m)
- BONIFICA ORDIGNI BELLICI CON PERFORAZIONI DI PROFONDITA' FINO A 3,00 m (GARANZIA 4,00 m)
- BONIFICA ORDIGNI BELLICI CON PERFORAZIONI DI PROFONDITA' FINO A 5,00 m (GARANZIA 6,00 m)
- BONIFICA ORDIGNI BELLICI CON PERFORAZIONI DI PROFONDITA' FINO A 7,00 m (GARANZIA 8,00 m)
- BONIFICA SUPERFICIALE IN ACQUA (GARANZIA 1,00 m)

N.B. TUTTE LE AREE INTERESSATE DA BONIFICA CON PERFORAZIONI SARANNO PREVENTIVAMENTE TRATTATE CON BONIFICA SUPERFICIALE

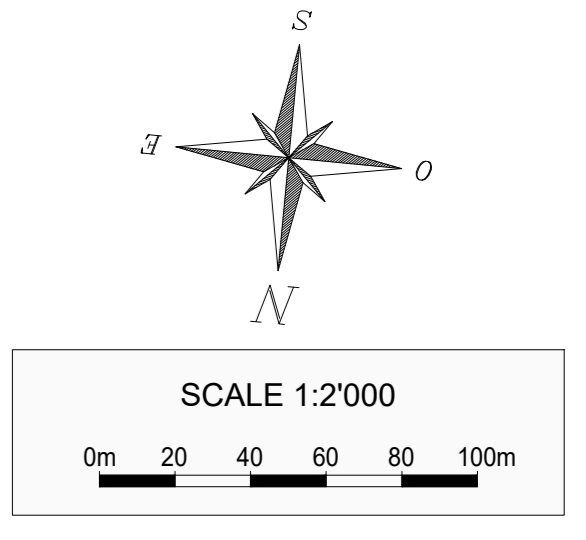

WBS	Descrizione	Superficie (mq)	Bonifica
IN09	IN09 - Tombino ferroviario	186,611	Bonifica superficiale
		589,1204	Bonifica superficiale in acqua
		40,2459	Bonifica profonda +3.00 m
		140,3002	Bonifica profonda +5.00 m
TR06 - I fase	TR06 - Trincea ferroviaria - I fase	21081,928	Bonifica superficiale
		3727,1181	Bonifica superficiale in acqua
		8659,9722	Bonifica profonda +5.00 m
		5536,5411	Bonifica profonda +7.00 m
TR06 - II fase	TR06 - Trincea ferroviaria - II fase	533,019	Bonifica superficiale
		279,4352	Bonifica superficiale in acqua
		7,3768	Bonifica profonda +5.00 m
		12360,82	Bonifica profonda +7.00 m
RI06 - I fase	RI06 - Rilevati ferroviari, piazzali - I fase	4369,4927	Bonifica superficiale in acqua
		6351,6841	Bonifica profonda +3.00 m
		6351,6841	Bonifica profonda +5.00 m
		11203,0763	Bonifica profonda +7.00 m
RI06 - II fase	RI06 - Rilevati ferroviari, piazzali - II fase	3867,0648	Bonifica superficiale
		5544,1373	Bonifica superficiale in acqua
		5544,1373	Bonifica profonda +3.00 m
		127,2188	Bonifica profonda +5.00 m
IN11	IN11 - Tombino ferroviario	934,096	Bonifica superficiale
		49,1707	Bonifica superficiale in acqua
		64,1795	Bonifica profonda +3.00 m
		13,8926	Bonifica profonda +5.00 m
IN12	IN12 - Tombino ferroviario	189,1586	Bonifica superficiale
		992,7278	Bonifica superficiale in acqua
		66,833	Bonifica profonda +3.00 m
		105,352	Bonifica profonda +5.00 m
TR07 - I fase	TR07 - Trincea ferroviaria - I fase	16,8732	Bonifica superficiale
		13361,9194	Bonifica superficiale in acqua
		3485,4124	Bonifica profonda +3.00 m
		7576,2846	Bonifica profonda +5.00 m
TR07 - II fase	TR07 - Trincea ferroviaria - II fase	11864,1309	Bonifica superficiale
		2876,9126	Bonifica superficiale in acqua
		6578,6748	Bonifica profonda +3.00 m
		6578,6748	Bonifica profonda +5.00 m

COMMITTENTE: **RFI** RETE FERROVIARIA ITALIANA GRUPPO FERROVIE DELLO STATO ITALIANE

PROGETTAZIONE: **ITALFERR** GRUPPO FERROVIE DELLO STATO ITALIANE

**DIREZIONE TECNICA**  
**U.O. INFRASTRUTTURE CENTRO**

**PROGETTO DEFINITIVO**

**RADDOPPIO LINEA FERROVIARIA ROMA-VITERBO**  
**TRATTA CESANO-VIGNA DI VALLE**

**BONIFICA ORDIGNI ESPLOSIVI**  
**BOE - Planimetria 3**

SCALE: 1:2000

COMMESSA LOTTO FASE ENTE TIPO DOC. OPERA/DISCIPLINA PROGR. REV.

NR1J 01 D 29 P6 B B0100 003 B

Revis.	Descrizione	Redatto	Data	Verificato	Data	Approvato	Data	Autore/Revizore/Data
A	Emissione esecutiva	F. Serravalle	10-2018	M. Mondini	10-2018	T. Paoletti	10-2018	
B	Revisione	F. Serravalle	09-2020	M. Mondini	09-2020	T. Paoletti	09-2020	

File: NR1J01D29P6BB010003B n. Elab.: 123