



# PLANIMETRIA DI PROGETTO

SCALA 1:500

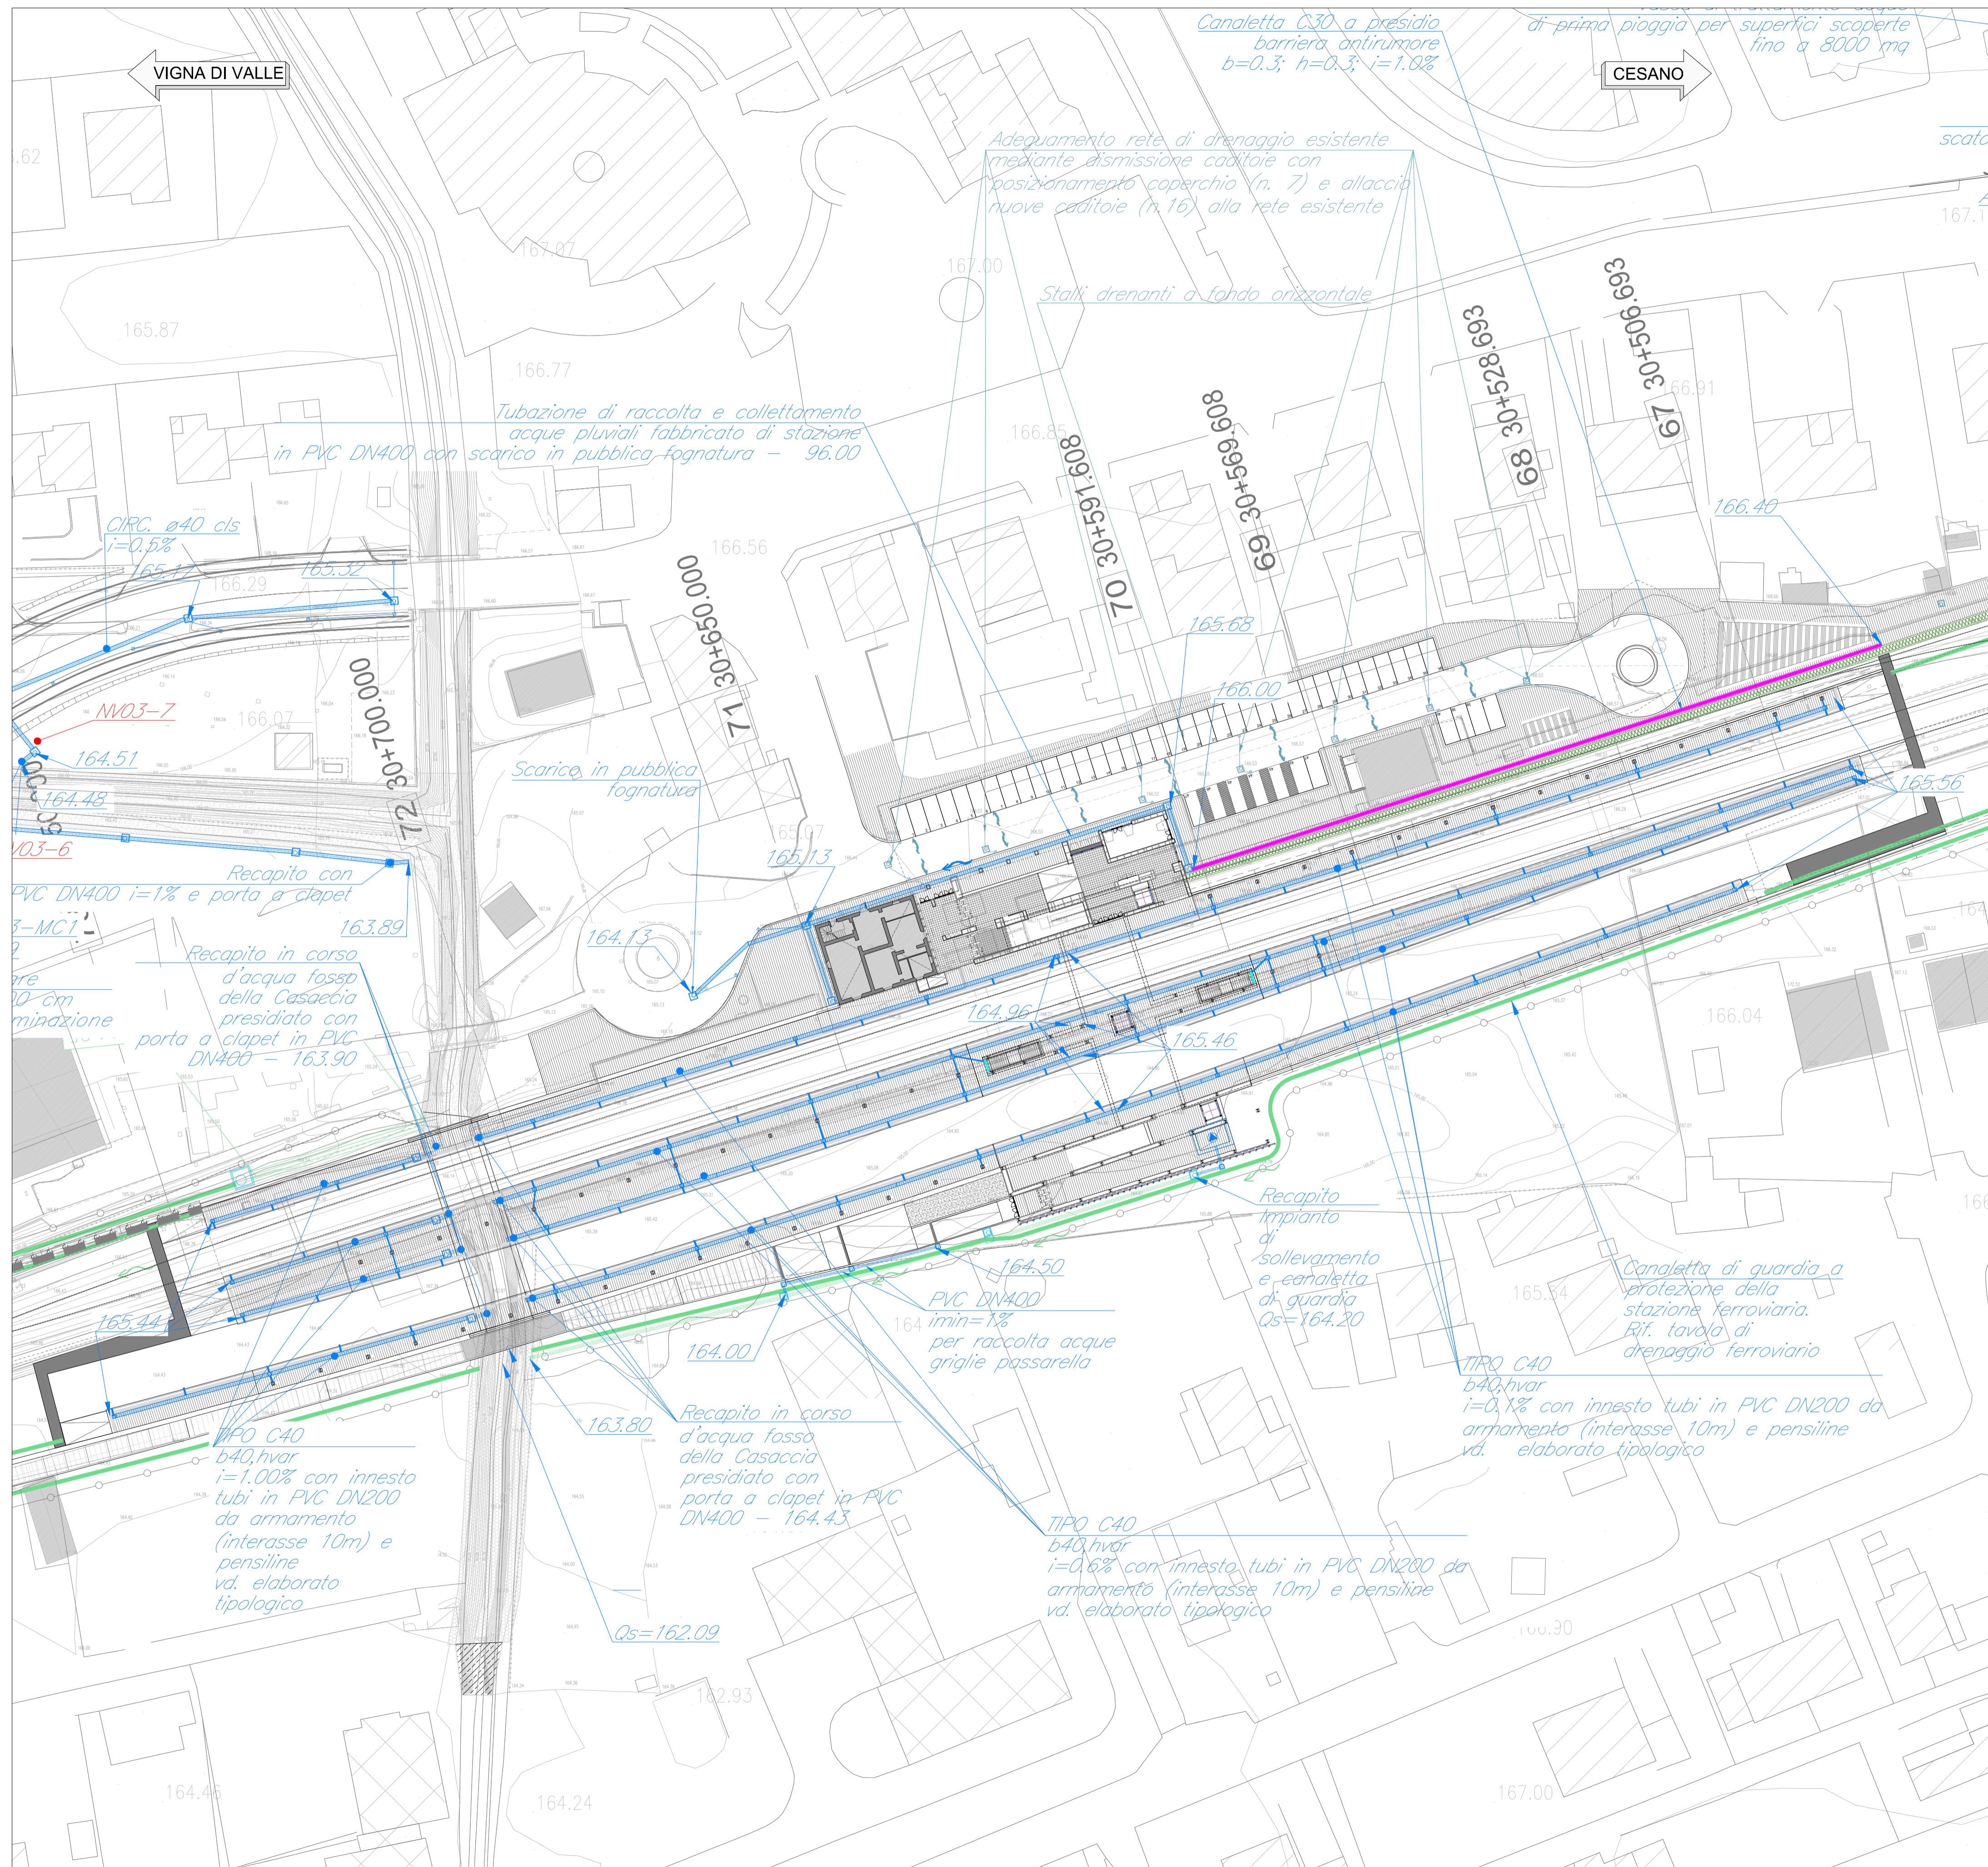

## KEY PLAN

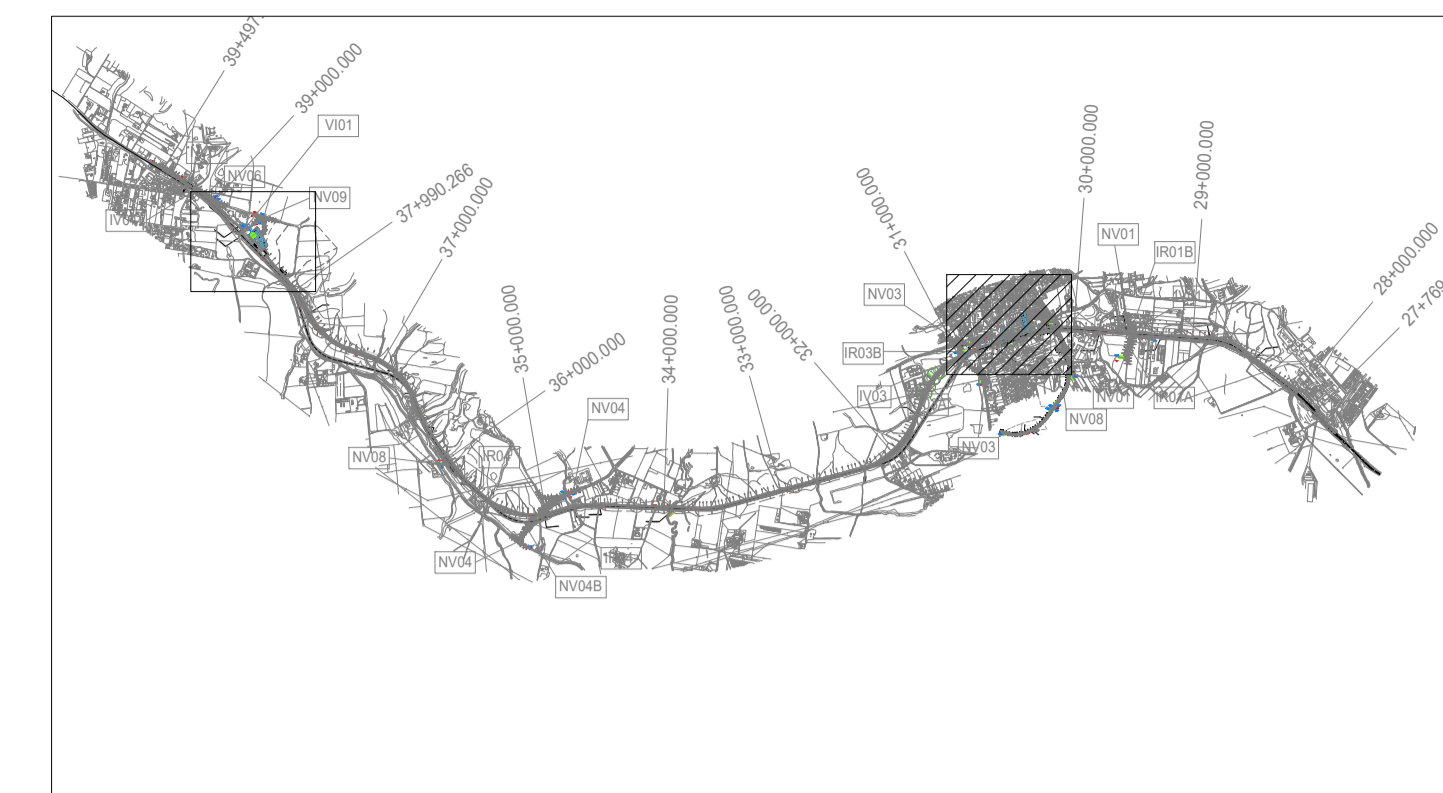

LEGENDA	
	OPERE DI PROGETTO
	STRADELLI FERROVIA
IDRAULICA	
	FOSSO DI GUARDIA VIABILITA' DI PROGETTO
	FOSSO DI GUARDIA FERROVIARIA DI PROGETTO
	VERSO DI SCORRIMENTO DI PROGETTO
	CANALETTA SMALTIMENTO ACQUE DI PIATTAFORMA
	CADITOIA DI PROGETTO A GRIGLIA CLASSE D400 CON POZZETTO TIPO PADOVA 50x50cm "L"
	POZZETTO ISPEZIONABILE/NON ISPEZIONABILE
	IMPIANTO DI TRATTAMENTO ACQUE DI PRIMA PIOGGIA AD ACCUMULO PER SUPERFICI FINO A XXXX MQ
	QUOTA DI SCORRIMENTO (m s.m.) di progetto
	RECAPITO DELLA RETE DI DRENAGGIO
	MANUFATTO DI CONTROLLO
	AREA DI INVASO E LAMINAZIONE

COMMITTENTE:



PROGETTAZIONE:



**DIREZIONE TECNICA**  
**U.O. INFRASTRUTTURE CENTRO**

**PROGETTO DEFINITIVO**

**RADDOPPIO LINEA FERROVIARIA ROMA-VITERBO**  
**TRATTA CESANO-VIGNA DI VALLE**

**IDRAULICA DI PIATTAFORMA FERROVIARIA**  
Stazione di Anguillara - Planimetria di drenaggio

SCALA:  
1:500

COMMESSA LOTTO FASE ENTE TIPO DOC. OPERA/DISCIPLINA PROGR. REV.

NR1J 01 D 29 P8 ID0002 001 C

Revis.	Descrizione	Redatto	Data	Verificato	Data	Approvato	Data	Autorizzato	Data
A	Emissione esecutiva	F. Serrau	12-2019	F. Lasaponara	12-2019	T. Paoletti	12-2019	ITALFERR S.p.A. Direzione Tecnica Infrastrutture Centro	12-2019
B	Emissione esecutiva	F. Serrau	03-2020	F. Lasaponara	03-2020	T. Paoletti	03-2020	ITALFERR S.p.A. Direzione Tecnica Infrastrutture Centro	03-2020
C	Emissione esecutiva	F. Serrau	05-2020	F. Lasaponara	05-2020	T. Paoletti	05-2020	ITALFERR S.p.A. Direzione Tecnica Infrastrutture Centro	05-2020