



KEY-PLAN

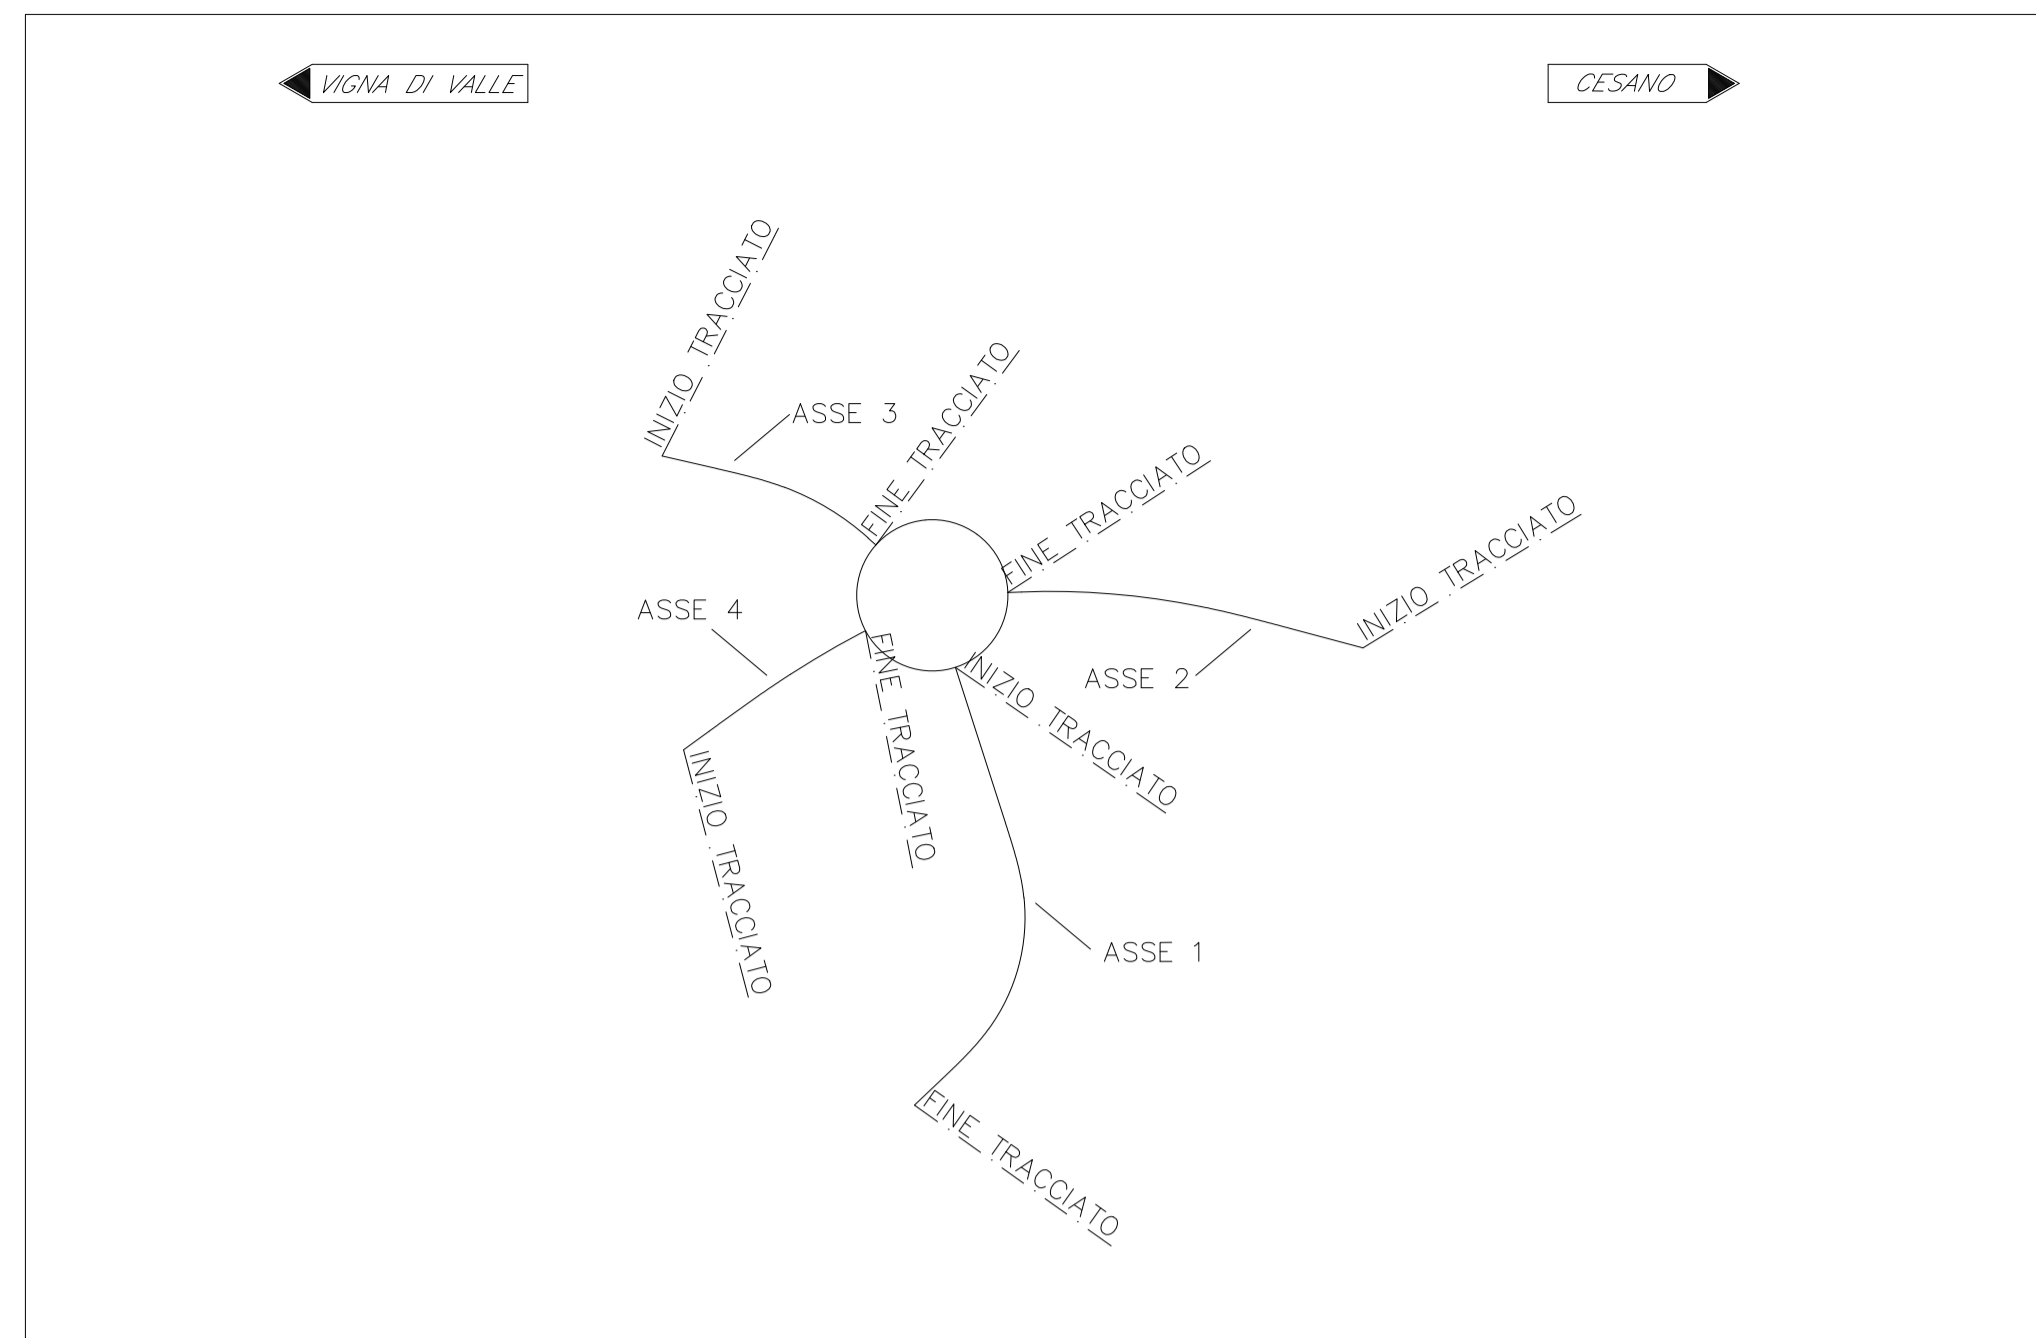

PLANIMETRIA DI PROGETTO
SCALA 1:1000

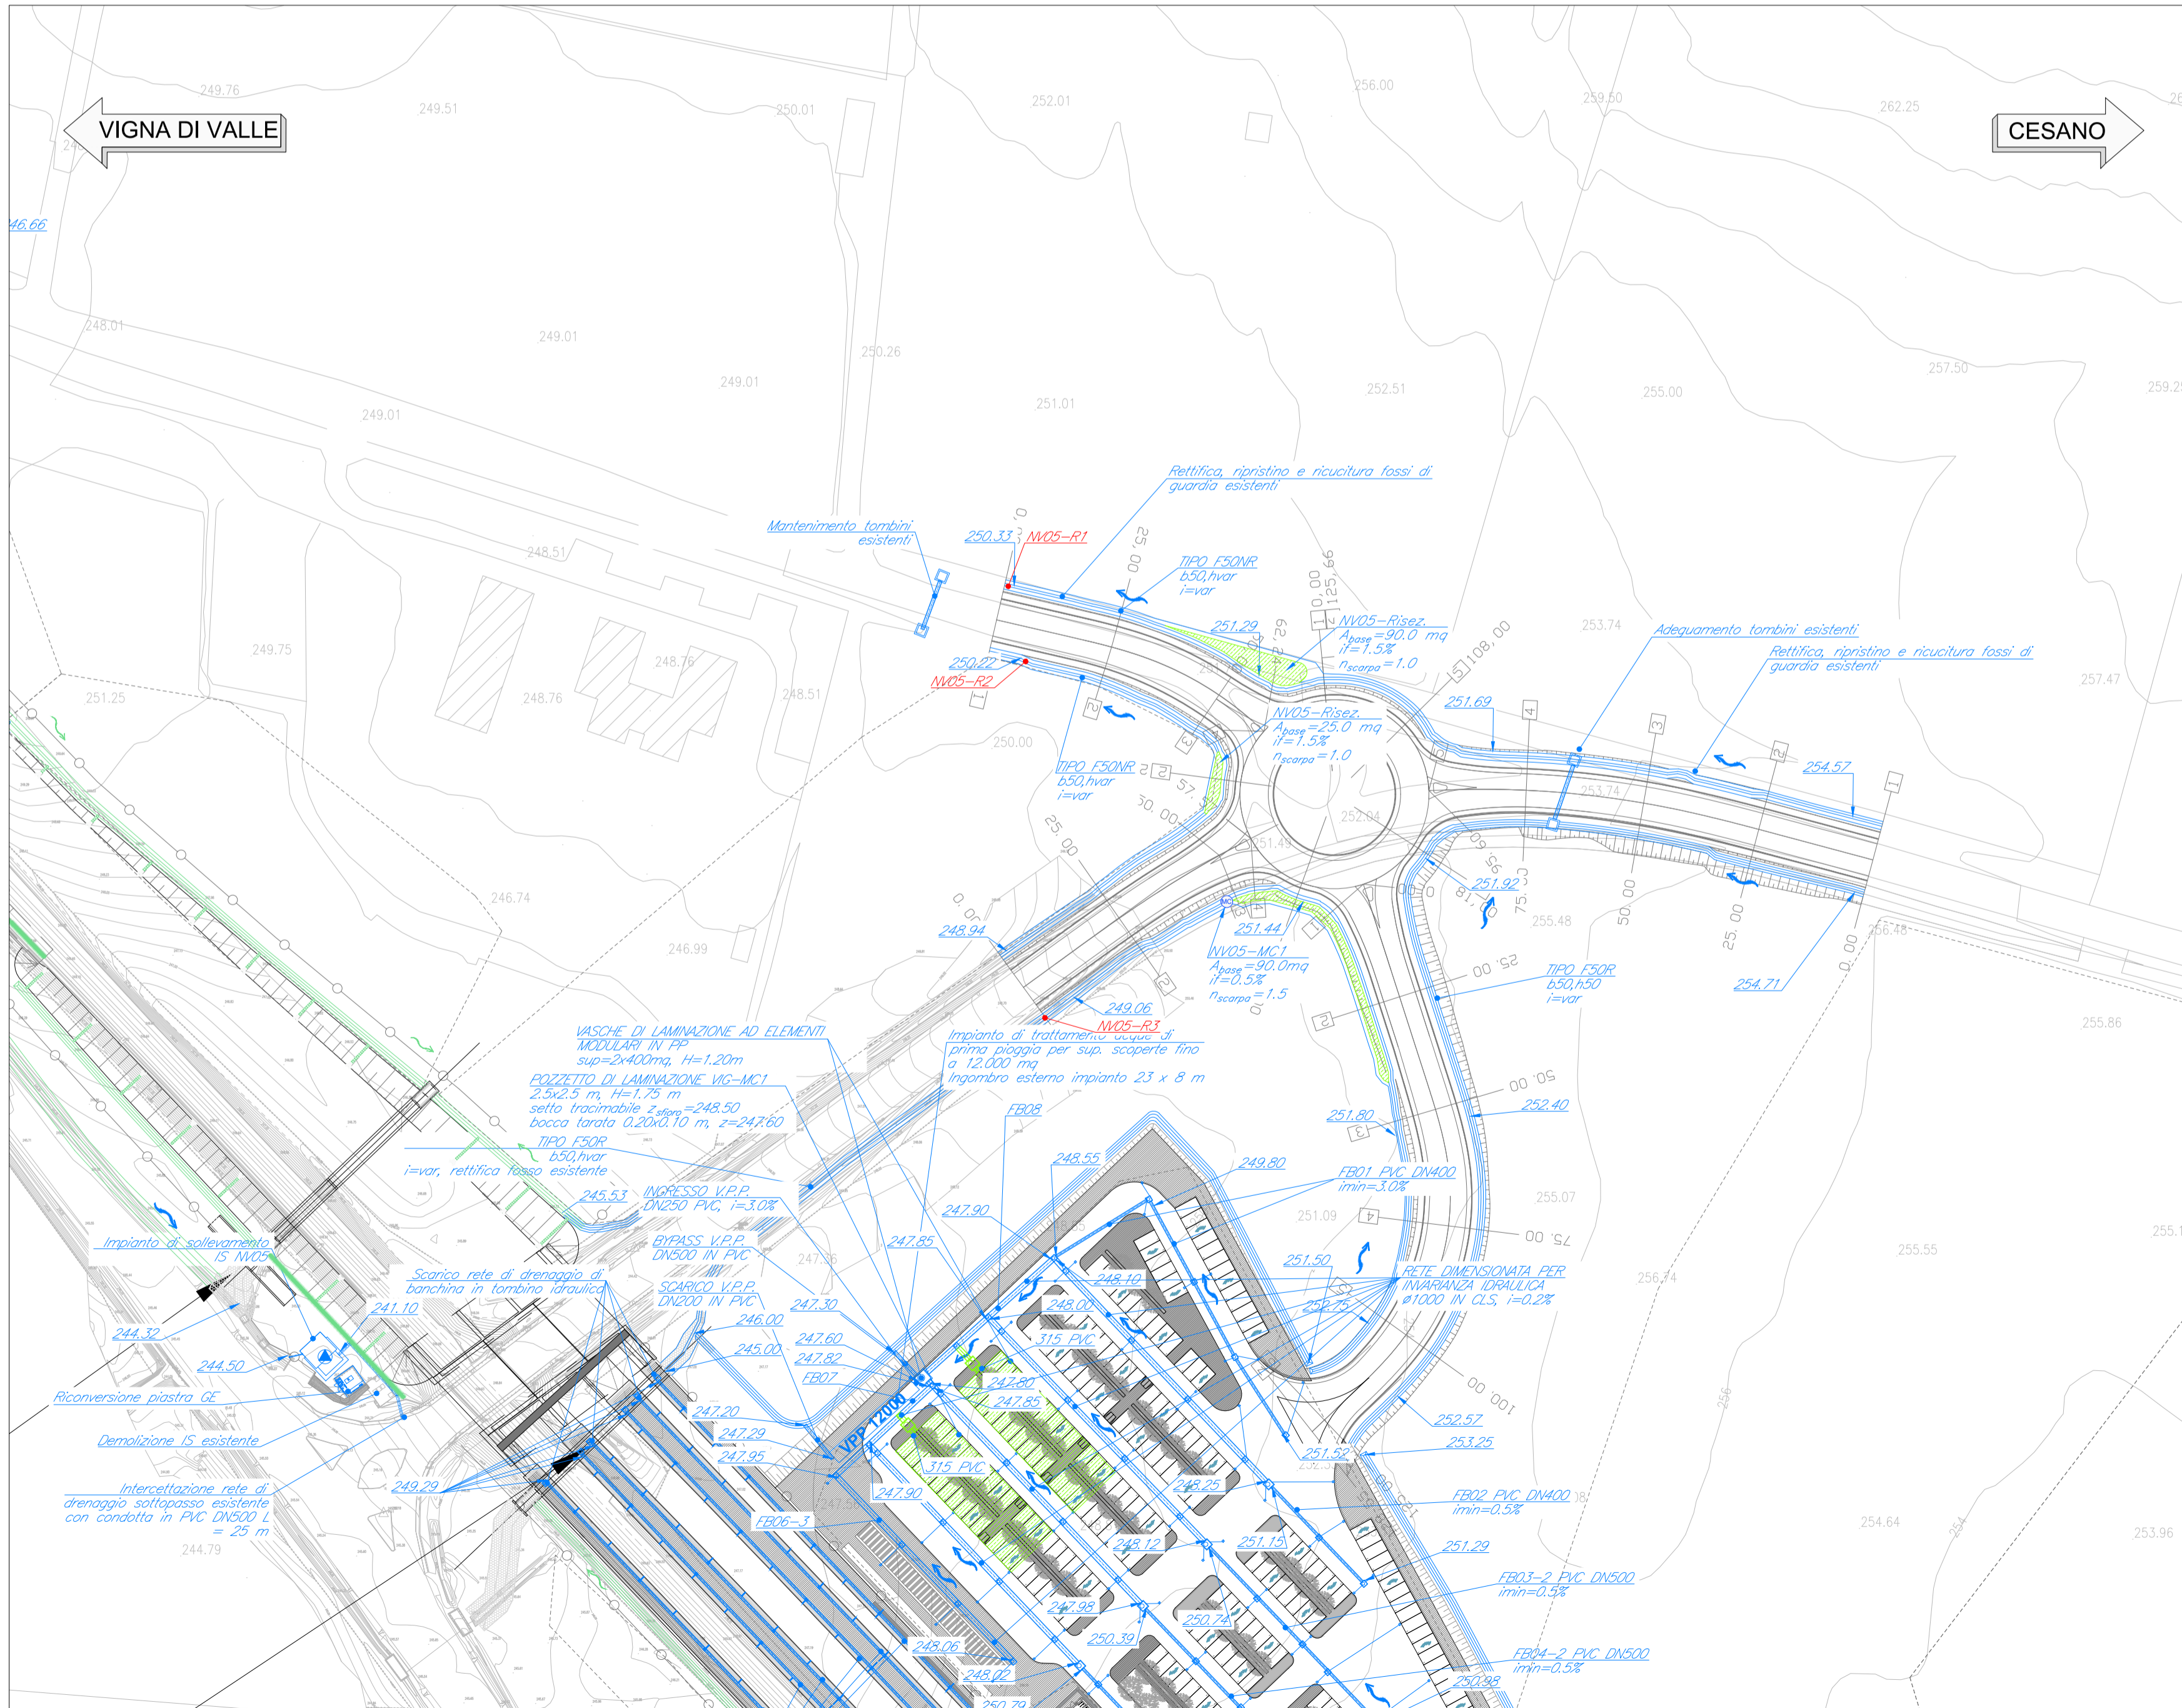

LEGENDA	
	OPERE DI PROGETTO
	STRADELLI FERROVIA
IDRAULICA	
	FOSSO DI GUARDIA DI PROGETTO (NR: Non Rivestito; R: Rivestito in CLS)
	FOSSO DI GUARDIA DI PROGETTO (D: Drenante)
	QUOTE DI SCORRIMENTO DI PROGETTO
	VERSO DI SCORRIMENTO DI PROGETTO
	CANALETTA / FOSSO SMALTIMENTO ACQUE DI PIATTAFORMA FERROVIARIA
	OPERE IDRAULICHE ESISTENTI
	TOMBINI DI ATTRAVERSAMENTO DI PROGETTO
	POZZETTO ISPEZIONABILE/NON ISPEZIONABILE
	IMPIANTO DI SOLLEVAMENTO
	SCARICO DEI COLLETTORI DEI VIADOTTI
	TUBO DI COLLETTAMENTO IN CLS / PVC O CANALETTA DI BANCHINA
	IMPIANTO DI TRATTAMENTO ACQUE DI PRIMA PIOGGIA IN CONTINUO PER SUPERFICI FINO A XXXX MQ
	EMBRICE PER SCARICO CAVALCAVIA
	CANALETTA GRIGLIATA STRADALE
	CADITOIA DI PROGETTO A GRIGLIA CLASSE D400 CON POZZETTO TIPO PADOVA 50x50cm "L"
	RECAPITO DELLA RETE DI DRENAGGIO
	MANUFATTO DI CONTROLLO
	AREA DI INVASO E LAMINAZIONE

EMBRICI			
VIABILITA'	DRENAGGIO	ASSE	INTERASSE EMBRICI
NV05	Monofalda	3	12
	Schiena d'asino	3	15

N.B. PER TIPOLOGIE DI POSA E PARTICOLARI COSTRUTTIVI SI FA RIFERIMENTO ALL'ELABORATO NR1J01D29B2ID0002003A

COMMITTENTE:

PROGETTAZIONE:

DIREZIONE TECNICA
U.O. INFRASTRUTTURE CENTRO

PROGETTO DEFINITIVO

RADDOPPIO LINEA FERROVIARIA ROMA-VITERBO
TRATTA CESANO-VIGNA DI VALLE
IDROLOGIA E IDRAULICA
IDRAULICA DI PIATTAFORMA STRADALE
Planimetria di drenaggio - Viabilità NV05

SCALA: 1:1000

COMMESSA	LOTTO	FASE	ENTE	TIPO DOC.	OPERA/DISCIPLINA	PROGR.	REV.
NR1J	01	D	29	P7	ID0002	005	B

Revis.	Descrizione	Redatto	Data	Verificato	Data	Approvato	Data	Autorizzato/Data
A	Emissione esecutiva	F. Serrau	12-2019	F. Lasaponara	12-2019	T. Paoletti	12-2019	F. Serrau F. Lasaponara T. Paoletti
B	Revisione	F. Serrau	05-2020	F. Lasaponara	05-2020	T. Paoletti	05-2020	F. Serrau F. Lasaponara T. Paoletti

File: NR1J01D29P7ID0002005B n. Elab.: 165