



Legenda

CORPO STRADALE E FERROVIARIO	
	Binari di progetto
IDRAULICA	
	Asta fluviale modello idraulico
	Limite variazione di scabrezza all'interno della sezione
	Confinamenti del flusso all'interno del letto fluviale
	Tombini stradali e ferroviari
	Sistemazioni fluviali (gabbioni, materassi)
	Sistemazioni fluviali (rivestimento in cls)
	Muri di contenimento a quota 166.80
	Estensione dell'allagamento
	Aree con velocità di corrente circa pari a zero

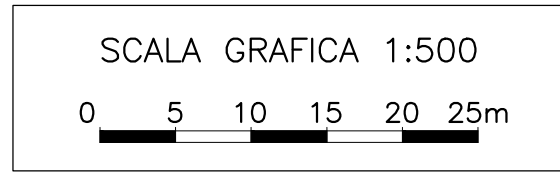

COMMITTENTE:

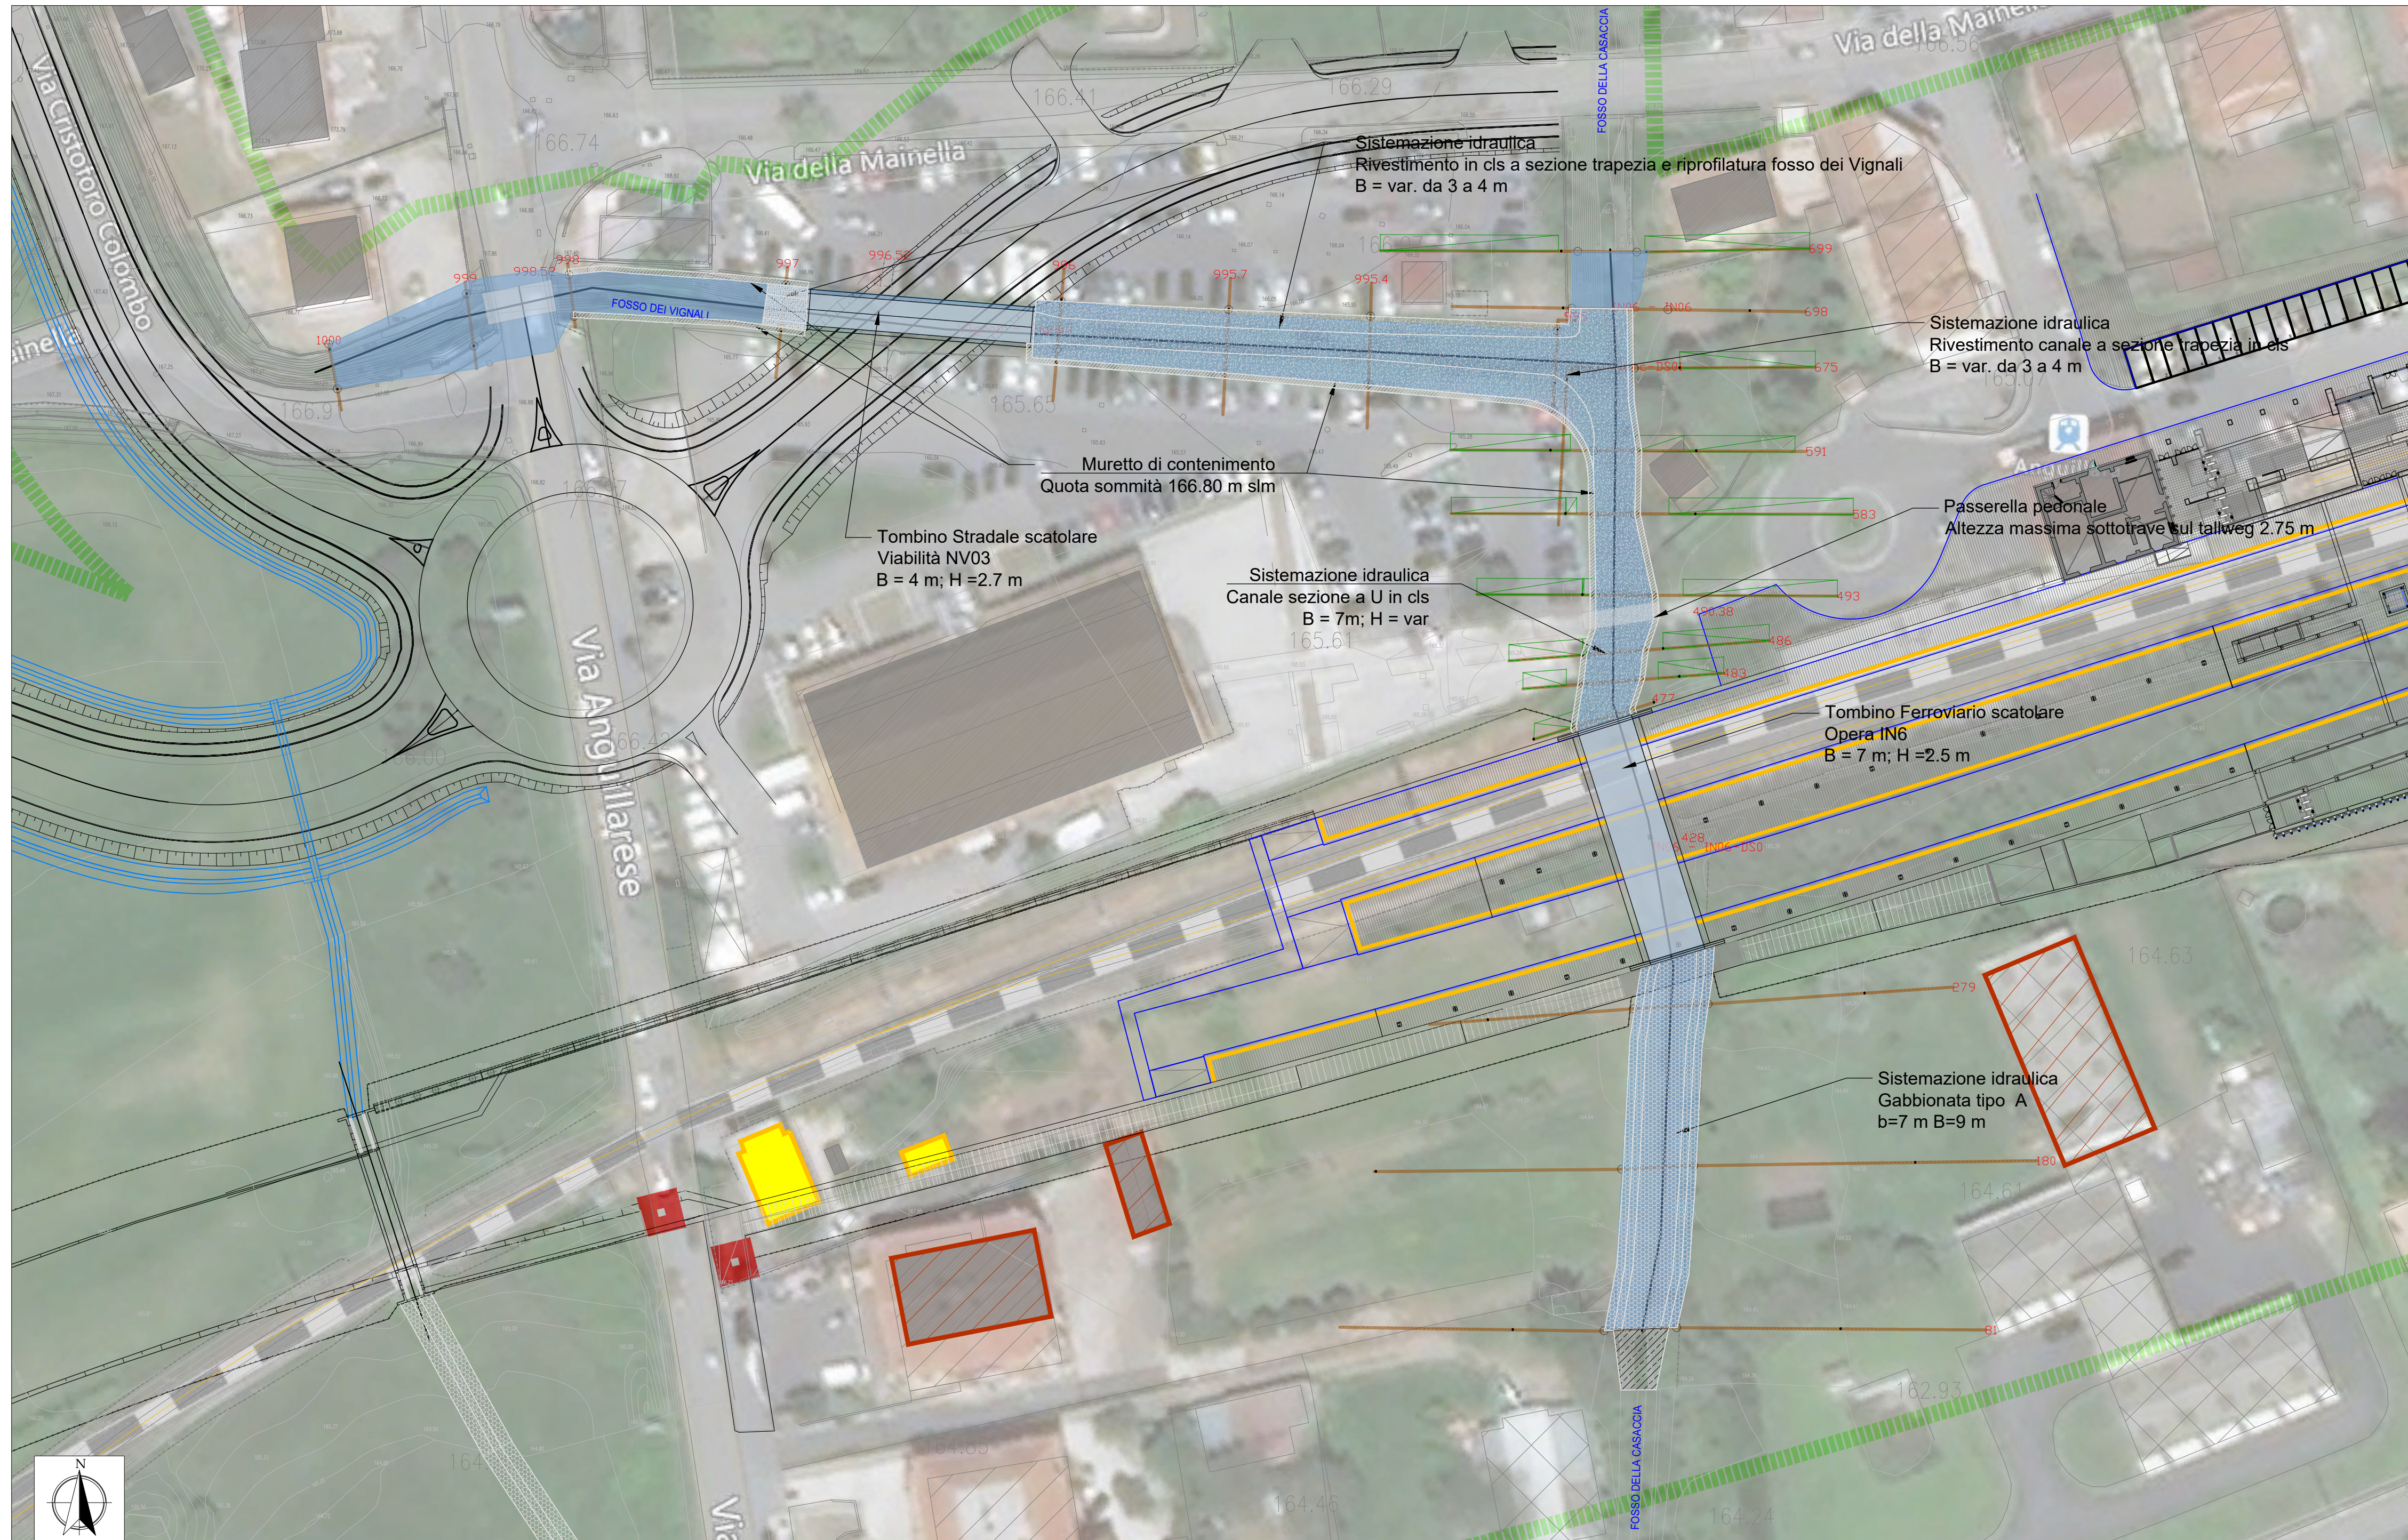

PROGETTAZIONE:



**DIREZIONE TECNICA
U.O. INFRASTRUTTURE CENTRO**

PROGETTO DEFINITIVO

**RADDOPPIO LINEA FERROVIARIA ROMA-VITERBO
TRATTA CESANO-VIGNA DI VALLE**

SISTEMAZIONI IDRAULICHE

Planimetria sist. Idraulica IN06 - Fossi Vignali e Casaccia - Stato di Progetto

SCALA:
1:500

COMMESSA LOTTO FASE ENTE TIPO DOC. OPERA/DISCIPLINA PROGR. REV.

NR1J 01 D 29 P8 IN060A 002 B

Revis.	Descrizione	Redatto	Data	Verificato	Data	Approvato	Data	Autorizzato	Data
A	Emissione esecutiva	F. Serrau	10-2018	F. Lasaponara	10-2018	T. Paoletti	10-2018		
B	Emissione esecutiva	C. Volpini	02-2020	F. Lasaponara	02-2020	T. Paoletti	02-2020		

ITALFERR S.p.A.
Infrastrutture Centro
Direzione Tecnica
Dott. Ing. T. Paoletti
Ufficio di Progetto