SEZIONI FOSSO DELLA CASACCIA

SEZIONE 699 - COD. RILIEVO N. : 74

SCALA 1:200 — QT.RIF. 157.000 — POST = 165.61

QUOTE	165.77, 165.77, 166.31, 165.32, 162.57, 162.67, 165.96, 165.96, 166.67, 165.67, 166.13
DISTANZA PARZIALE	0.69, 0.30, 1.97, 1.70, 3.66, 0.62, 1.19
DISTANZA PROGRESSIVA	0.00, 0.69, 0.99, 0.99, 2.95, 4.66, 8.32, 8.94, 8.94, 9.17, 9.17, 10.37

SEZIONE 698

SCALA 1:200 — QT.RIF. 157.000 — POST = 165.65

QUOTE	166.63, 166.92, 167.25, 167.83, 168.42, 169.67, 169.13, 167.65, 167.02, 163.85, 162.67, 165.58, 166.05, 166.82, 167.41, 168.31, 169.10, 169.27
DISTANZA PARZIALE	3.45, 2.00, 2.00, 2.00, 4.00, 2.00, 2.97, 1.03, 2.00, 2.00, 4.00, 2.00, 2.00, 2.00, 4.00, 4.00, 2.17
DISTANZA PROGRESSIVA	0.00, 3.45, 5.45, 7.45, 9.45, 13.45, 15.45, 18.42, 19.45, 21.45, 23.45, 27.45, 29.45, 31.45, 33.45, 37.45, 41.45, 43.62
QUOTE PROGETTO	167.65, 167.02, 165.87, 162.59, 162.59, 164.80, 165.58
DISTANZA PARZIALE PROGETTO	1.03, 0.78, 2.09, 1.50, 2.53, 1.08

SEZIONE 591

SCALA 1:200 — QT.RIF. 157.000 — POST = 164.69

QUOTE	165.01, 165.31, 165.50, 165.66, 165.79, 166.32, 166.19, 165.23, 165.08, 162.61, 163.04, 165.11, 165.21, 165.25, 166.12, 165.85
DISTANZA PARZIALE	1.81, 2.00, 2.00, 2.00, 5.89, 2.01, 2.10, 1.92, 2.08, 2.00, 2.00, 2.00, 1.96, 4.02, 4.02
DISTANZA PROGRESSIVA	0.00, 1.81, 3.81, 5.81, 7.81, 13.70, 15.71, 17.81, 19.73, 21.81, 23.81, 25.81, 27.81, 29.77, 33.79, 37.81
QUOTE PROGETTO	165.23, 165.23, 162.61, 162.61, 165.23, 165.21
DISTANZA PARZIALE PROGETTO	1.59, 0.70, 5.00, 0.70, 2.00

SEZIONE 583

SCALA 1:200 — QT.RIF. 157.000 — POST = 164.53

QUOTE	165.51, 165.59, 165.66, 165.96, 164.87, 165.09, 162.49, 162.49, 165.09, 165.06, 165.79, 166.11
DISTANZA PARZIALE	4.00, 2.00, 4.00, 4.00, 1.59, 5.00, 1.41, 2.10, 1.90, 4.12
DISTANZA PROGRESSIVA	0.00, 4.00, 6.00, 10.00, 14.00, 15.59, 20.59, 22.00, 24.10, 26.00
QUOTE PROGETTO	164.87, 165.11, 162.49, 162.49, 165.11, 165.06
DISTANZA PARZIALE PROGETTO	0.87, 0.70, 5.00, 0.70, 0.72

SEZIONE 493 - COD. RILIEVO N. : 76

QT.RIF. 157.000

QUOTE	165.35, 165.40, 165.76, 165.76, 162.42, 162.42, 165.07, 166.11, 165.56
DISTANZA PARZIALE	2.00, 4.00, 3.47, 7.00, 1.53, 6.07
DISTANZA PROGRESSIVA	0.00, 2.00, 6.00, 9.47, 16.47, 18.00, 24.07
QUOTE PROGETTO	165.76, 164.93, 162.42, 162.42, 164.93, 166.11
DISTANZA PARZIALE PROGETTO	2.77, 0.70, 7.00, 0.70, 0.82

SEZIONE 486

SCALA 1:200 — QT.RIF. 157.000 — POST = 163.53

QUOTE	165.55, 165.54, 165.60, 165.76, 165.33, 165.33, 162.37, 162.37, 162.37, 165.01, 165.01, 165.99, 165.65, 165.63
DISTANZA PARZIALE	7.44, 2.31, 3.27, 3.27, 0.66, 3.50, 3.50, 0.17, 0.94, 6.12, 3.02
DISTANZA PROGRESSIVA	0.00, 7.44, 9.75, 12.60, 13.02, 13.68, 17.18, 20.68, 20.85, 21.79, 27.91, 30.93
QUOTE PROGETTO	165.76, 165.36, 162.37, 162.37, 165.36, 165.99
DISTANZA PARZIALE PROGETTO	1.86, 0.70, 7.00, 0.70, 0.36

SEZIONE 483 POST OPERAM

SCALA 1:200 — QT.RIF. 157.000 — POST = 163.52

QUOTE	165.80, 165.86, 165.84, 165.64, 165.46, 165.46, 162.34, 162.34, 165.58, 165.58, 165.95, 165.95, 165.81
DISTANZA PARZIALE	1.13, 2.01, 2.01, 0.12, 0.39, 7.00, 0.21, 0.24, 2.01, 2.62
DISTANZA PROGRESSIVA	0.00, 1.13, 3.14, 5.15, 5.27, 5.66, 12.66, 12.93, 13.17, 15.18, 17.80
QUOTE PROGETTO	165.84, 165.84, 162.34, 162.34, 165.84, 165.95
DISTANZA PARZIALE PROGETTO	1.86, 0.70, 7.00, 0.70, 1.82

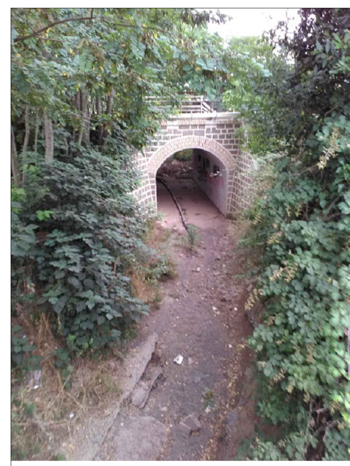

SEZIONE 477 - COD. RILIEVO N. : 77

SCALA 1:200 — QT.RIF. 157.000 — POST = 163.49

QUOTE	166.39, 166.25, 166.01, 165.55, 162.38, 162.30, 162.30, 165.68, 166.14, 166.14, 166.12, 166.10
DISTANZA PARZIALE	0.91, 1.59, 0.59, 0.20, 0.52, 3.37, 0.32, 2.99, 1.34, 1.40, 2.34
DISTANZA PROGRESSIVA	0.00, 0.91, 2.50, 3.09, 3.31, 3.82, 7.19, 7.51, 10.51, 11.85, 13.25, 15.58
QUOTE PROGETTO	166.25, 165.00, 162.30, 162.30, 165.00, 166.14
DISTANZA PARZIALE PROGETTO	0.27, 0.70, 7.00, 0.70, 0.92

SEZIONE 428 IN ASSE ALL'OPERA DI PROGETTO - SEZIONE DI VERIFICA IDRAULICA

SCALA 1:200 — QT.RIF. 157.000 — P.F.=166.46 — POST = 163.50 - g.r. 52%

QUOTE	165.30, 162.20, 162.20, 165.30
DISTANZA PARZIALE	0.80, 7.00, 0.80
DISTANZA PROGRESSIVA	0.00, 0.00, 0.00, 0.00

SEZIONE 279 - COD. RILIEVO N. : 79

SCALA 1:200 — QT.RIF. 157.000 — POST = 163.92

QUOTE	164.86, 164.89, 164.75, 163.95, 161.60, 161.60, 163.00, 164.27, 164.37
DISTANZA PARZIALE	1.41, 0.77, 1.62, 1.51, 1.45, 1.35, 1.24, 2.55
DISTANZA PROGRESSIVA	0.00, 1.41, 2.18, 3.80, 5.32, 6.77, 8.12, 9.36, 11.91
QUOTE PROGETTO	164.59, 162.59, 162.09, 162.09, 162.59, 164.59, 164.37
DISTANZA PARZIALE PROGETTO	0.30, 1.0, 7.00, 1.00, 1.00, 1.47

SEZIONE 180 - COD. RILIEVO N. : 80

SCALA 1:200 — QT.RIF. 157.000 — POST = 163.76

QUOTE	164.57, 164.55, 164.50, 164.15, 161.79, 161.69, 163.00, 164.54, 164.50
DISTANZA PARZIALE	1.96, 0.39, 1.73, 1.13, 1.84, 1.32, 1.57, 2.61
DISTANZA PROGRESSIVA	0.00, 1.96, 2.35, 4.07, 5.20, 7.04, 8.37, 9.94, 12.55
QUOTE PROGETTO	164.57, 164.49, 161.95, 161.95, 162.49, 164.49, 164.50
DISTANZA PARZIALE PROGETTO	0.92, 1.0, 7.00, 1.00, 1.00, 1.47

SEZIONE 81 - COD. RILIEVO N. : 81

SCALA 1:200 — QT.RIF. 157.000 — POST = 163.60

QUOTE	164.43, 164.40, 164.34, 161.79, 161.98, 164.39, 164.39
DISTANZA PARZIALE	7.67, 1.97, 2.08, 1.59, 1.80, 2.37
DISTANZA PROGRESSIVA	0.00, 7.67, 9.63, 11.71, 13.30, 15.10, 17.47
QUOTE PROGETTO	164.43, 164.29, 162.29, 161.79, 161.79, 162.29, 164.29, 164.39
DISTANZA PARZIALE PROGETTO	5.28, 1.00, 1.00, 7.00, 1.00, 1.00, 1.47

SEZIONI FOSSO DEI VIGNALI

FOSSO DEI VIGNALI - SEZIONE N. : 1000

SCALA 1:200 — QT.RIF. 159.000 — POST=166.54

QUOTE	166.79, 166.75, 166.57, 165.28, 165.28, 166.86, 166.90, 166.70, 167.12
DISTANZA PARZIALE	0.7, 1.88, 0.44, 2.10, 2.59
DISTANZA PROGRESSIVA	0.00, 0.70, 0.86, 2.74, 3.18, 5.28, 5.43, 5.57, 8.30

SEZIONE N. : 999

SCALA 1:200 — QT.RIF. 160.000 — POST=165.73 — 2,86 — 1,63

QUOTE	166.82, 166.71, 167.38, 167.38, 166.59, 166.25, 164.76, 164.76, 166.83, 166.83, 165.58, 165.39, 167.06, 167.01, 166.91, 166.95
DISTANZA PARZIALE	8.40, 0.21, 1.56, 0.61, 2.86, 0.65, 1.59, 2.67
DISTANZA PROGRESSIVA	0.00, 8.40, 8.40, 8.61, 8.61, 8.77, 10.33, 10.94, 13.80, 14.45, 14.46, 14.62, 14.62, 16.21, 16.21, 16.32, 18.99

SEZIONE N. : 998

SCALA 1:200 — QT.RIF. 159.000 — POST=165.38 — 166.80

QUOTE	166.75, 167.49, 167.49, 166.81, 166.76, 164.44, 164.44, 166.37, 166.15, 166.14
DISTANZA PARZIALE	5.35, 0.31, 1.60, 1.58, 0.80, 2.12, 0.43, 5.29
DISTANZA PROGRESSIVA	0.00, 5.35, 5.35, 5.66, 5.67, 7.26, 8.85, 9.65, 11.77, 12.21, 17.49

SEZIONE N. : 997

SCALA 1:200 — QT.RIF. 159.000 — 166.80

QUOTE	166.37, 166.37, 164.19, 164.19, 165.82, 165.79, 165.75
DISTANZA PARZIALE	2.19, 2.68, 0.58, 1.07, 0.93, 6.31
DISTANZA PROGRESSIVA	0.00, 2.19, 4.87, 5.45, 6.52, 7.45, 13.76
QUOTE PROGETTO	164.43, 166.37, 164.29, 164.29, 165.78, 165.79
DISTANZA PARZIALE PROGETTO	2.03, 1.35, 3.00, 0.82, 0.27

SEZIONE N. : 996.5

SCALA 1:200 — QT.RIF. 159.000 — POST=165.78 - g.r. 59%

QUOTE	166.37, 166.39, 164.20, 164.20, 165.79, 166.71, 165.76
DISTANZA PARZIALE	2.16, 2.68, 0.64, 1.08, 0.97, 6.25
DISTANZA PROGRESSIVA	0.00, 2.16, 4.84, 5.48, 6.56, 7.53, 13.78
QUOTE PROGETTO	166.37, 167.38, 164.18, 164.18, 167.38, 166.71
DISTANZA PARZIALE PROGETTO	2.03, 0.50, 3.00, 0.82, 0.27

SEZIONE N. : 996

SCALA 1:200 — QT.RIF. 159.000 — POST = 165.81 — 166.80

QUOTE	166.12, 166.15, 166.09, 164.01, 164.03, 165.58, 165.73
DISTANZA PARZIALE	3.93, 0.89, 2.37, 0.98, 1.65, 6.55
DISTANZA PROGRESSIVA	0.00, 3.93, 4.82, 7.19, 8.17, 9.82, 16.37
QUOTE PROGETTO	166.12, 166.15, 164.10, 164.10, 165.72, 165.73
DISTANZA PARZIALE PROGETTO	3.93, 2.02, 3.20, 1.90, 5.25

SEZIONE N. : 995.7

SCALA 1:200 — QT.RIF. 159.000 — POST=165.83 — 166.80

QUOTE	166.00, 165.99, 166.06, 163.96, 164.01, 165.46, 165.52
DISTANZA PARZIALE	2.58, 0.90, 2.76, 1.02, 1.85, 7.10
DISTANZA PROGRESSIVA	0.00, 2.58, 3.48, 6.24, 7.26, 9.11, 16.21
QUOTE PROGETTO	165.99, 165.99, 163.50, 163.50, 165.52, 165.52
DISTANZA PARZIALE PROGETTO	0.81, 1.56, 3.20, 1.49, 6.57

SEZIONE N. : 995.4

SCALA 1:200 — QT.RIF. 159.000 — POST = 165.84 — 166.80

QUOTE	166.00, 165.99, 166.06, 163.96, 164.01, 165.46, 165.52
DISTANZA PARZIALE	2.58, 0.90, 2.76, 1.02, 1.85, 7.10
DISTANZA PROGRESSIVA	0.00, 2.58, 3.48, 6.24, 7.26, 9.11, 16.21
QUOTE PROGETTO	165.99, 165.99, 163.30, 163.30, 165.52, 165.52
DISTANZA PARZIALE PROGETTO	0.81, 1.57, 3.20, 1.48, 6.57

SEZIONE N. : 995

SCALA 1:200 — QT.RIF. 159.000 — ANTE = 165.82 — 166.80

QUOTE	166.48, 166.47, 165.48, 162.95, 162.90, 165.22, 165.21
DISTANZA PARZIALE	2.65, 1.62, 2.00, 1.62, 3.96, 1.68
DISTANZA PROGRESSIVA	0.00, 2.65, 4.27, 6.27, 7.89, 11.85, 13.53
QUOTE PROGETTO	166.47, 166.00, 163.00, 163.00, 165.21, 165.22
DISTANZA PARZIALE PROGETTO	1.30, 2.24, 2.00, 2.56, 1.17

COMMITTENTE: RFI RETE FERROVIARIA ITALIANA — GRUPPO FERROVIE DELLO STATO ITALIANE

PROGETTAZIONE: ITALFERR — GRUPPO FERROVIE DELLO STATO ITALIANE

DIREZIONE TECNICA
U.O. INFRASTRUTTURE CENTRO

PROGETTO DEFINITIVO

RADDOPPIO LINEA FERROVIARIA ROMA-VITERBO
TRATTA CESANO-VIGNA DI VALLE

SISTEMAZIONI IDRAULICHE
Sezioni Sist. idraulica IN06 - Fossi Vignali e Casaccia - Stato di Progetto

SCALA : 1:200

COMMESSA	LOTTO	FASE	ENTE	TIPO DOC.	OPERA/DISCIPLINA	PROGR.	REV.
NR1J	01	D	29	W9	IN060A	002	B

Revis.	Descrizione	Redatto	Data	Verificato	Data	Approvato	Data	Autorizzato/Data
A	Emissione esecutiva	F. Serrau	10-2018	F. Lasaponara	10-2018	T. Paoletti	10-2018	F. Arduini 02-2020
B	Emissione esecutiva	C. Volpini	02-2020	F. Lasaponara	02-2020	T. Paoletti	02-2020	

ITALFERR S.p.A. Direzione Tecnica Infrastrutture Centro Dott. Ing. Fabrizio Arduini Ordine degli Ingegneri della Provincia di Roma n. 16392 sez. A

File: NR1J01D29W9IN060A002B — n. Elab.: 179