


PROFILO ANTE OPERAM TR 200 ANNI

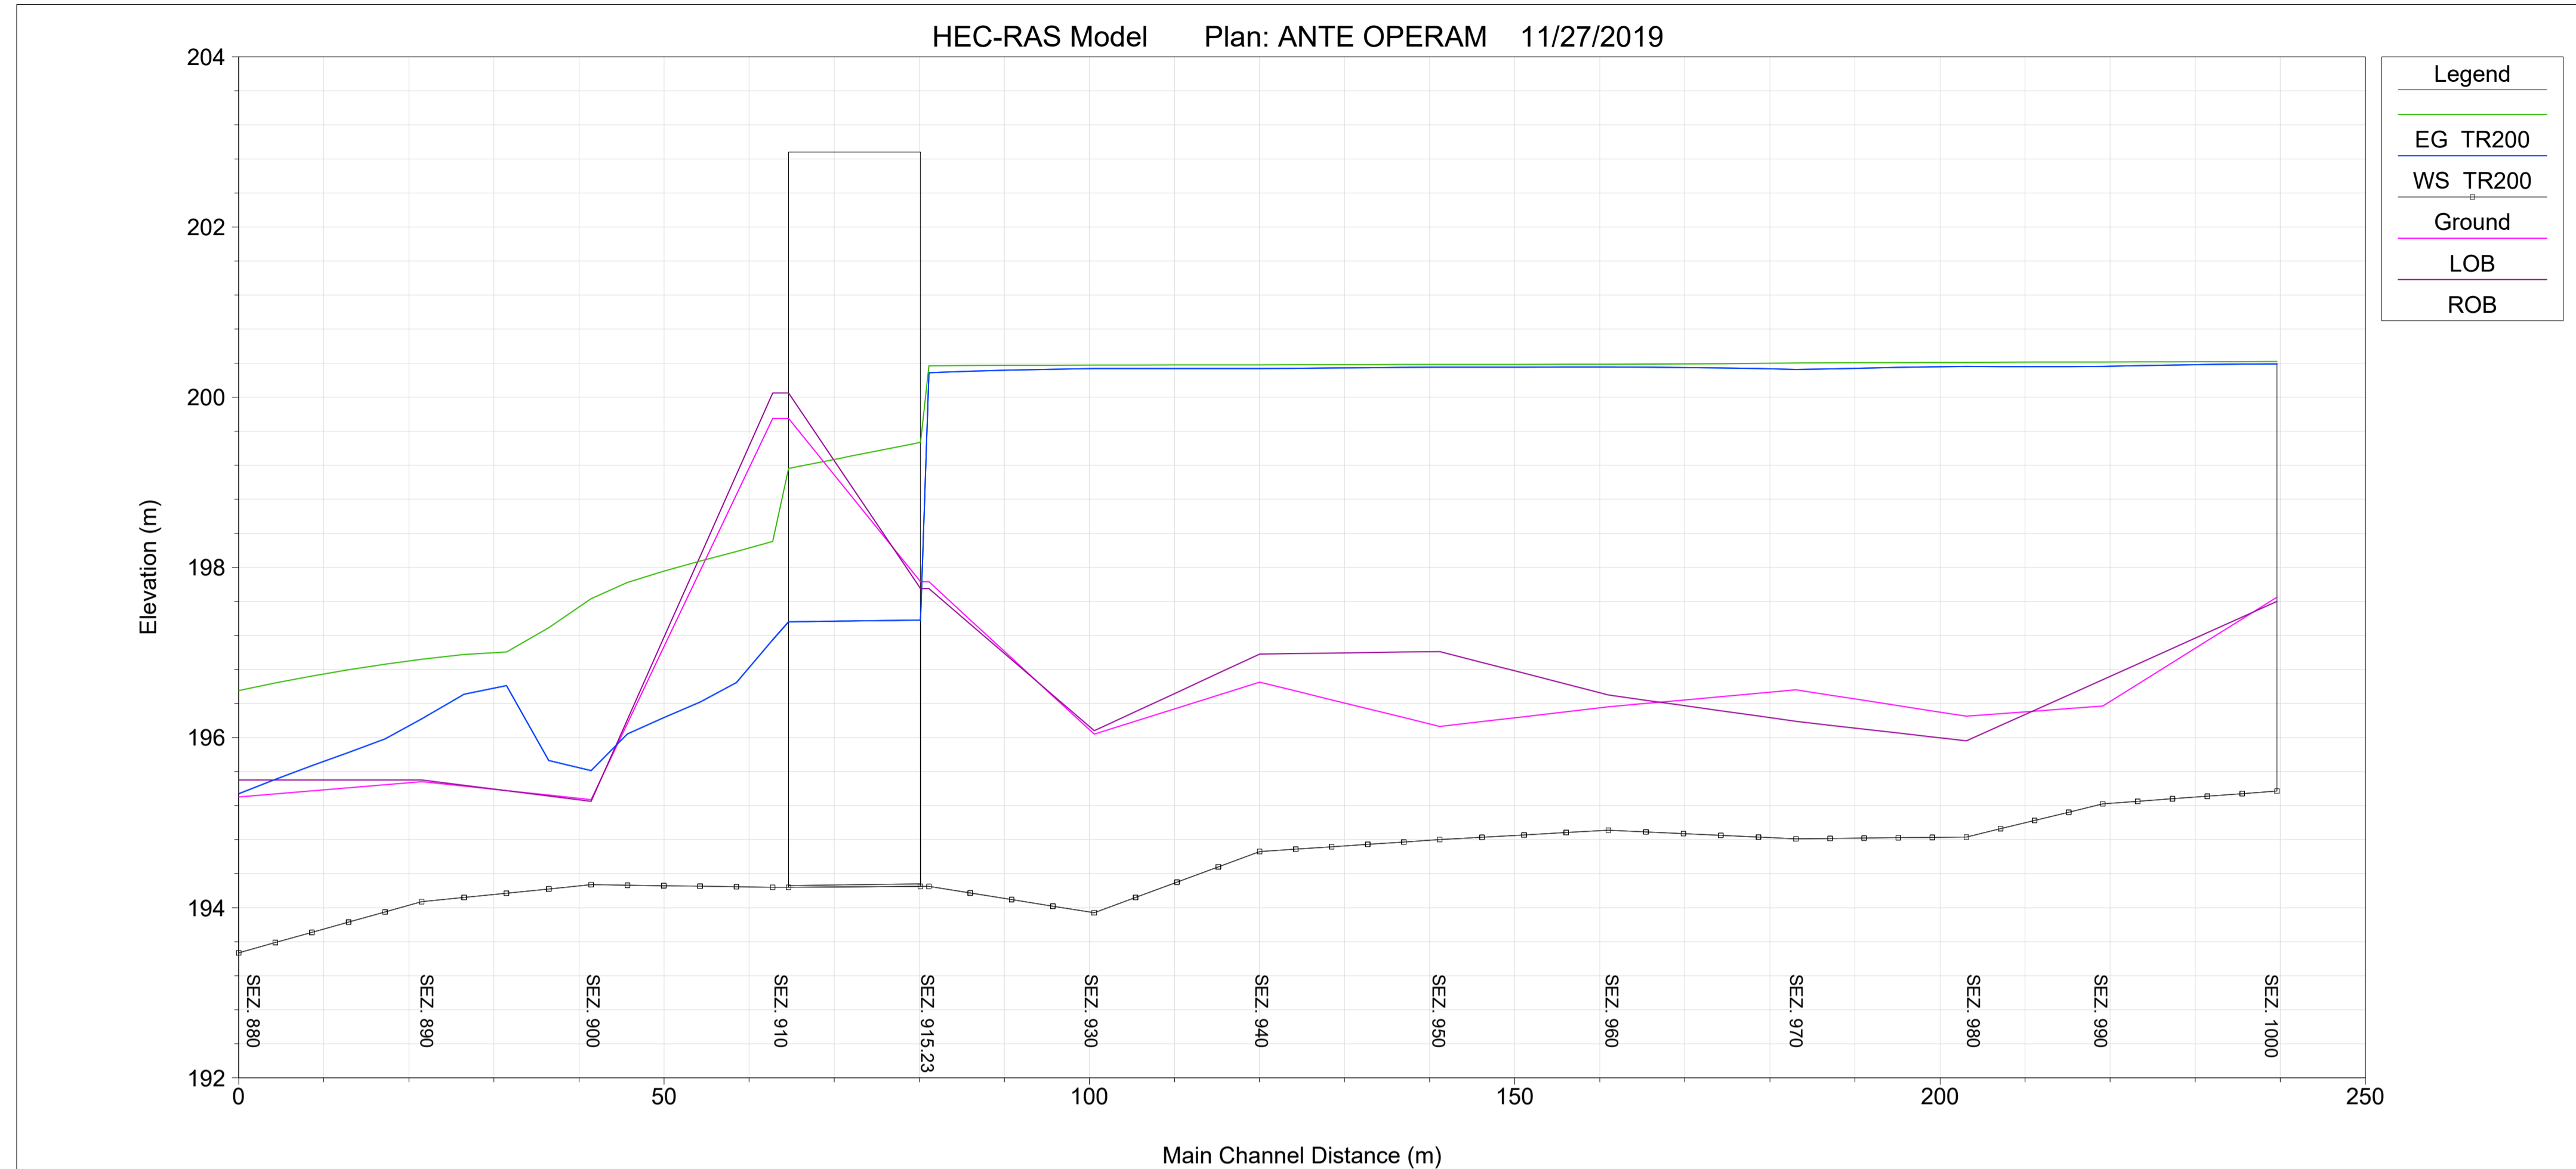


PROFILO ANTE OPERAM TR 200 ANNI

Reach	River Sta	Min Ch El (m)	W.S. Elev (m)	E.G. Elev (m)	Vel Chnl (m/s)
IN13	1000	195.37	200.39	200.42	0.86
IN13	990	195.22	200.36	200.41	1.06
IN13	980	194.83	200.36	200.41	1.15
IN13	970	194.81	200.33	200.4	1.36
IN13	960	194.91	200.35	200.39	0.86
IN13	950	194.8	200.35	200.38	0.85
IN13	940	194.66	200.34	200.38	0.97
IN13	930	193.94	200.34	200.38	0.91
IN13	920	194.25	200.29	200.37	1.41
IN13	915.23	Culvert			
IN13	910	194.24	197.15	198.3	4.76
IN13	900	194.27	195.61	197.63	6.58
IN13	890	194.07	196.22	196.92	3.99
IN13	880	193.47	195.34	196.55	4.94

PROFILO POST OPERAM TR 200 ANNI

Reach	River Sta	Min Ch El (m)	W.S. Elev (m)	E.G. Elev (m)	Vel Chnl (m/s)
IN13	1000	195.37	198.02	198.3	2.55
IN13	990	195.22	198.04	198.23	2.04
IN13	980	194.83	198	198.2	2.29
IN13	970	194.81	197.48	198.11	3.66
IN13	960	194.91	197.71	197.9	2.06
IN13	950	194.8	197.67	197.86	2.05
IN13	940	194.66	197.52	197.81	2.44
IN13	930	194.37	196.95	197.68	3.77
IN13	921	194.2	196.86	197.54	3.66
IN13	920	194.2	196.85	197.54	3.67
IN13	914.43	Culvert			
IN13	910	194.1	196.76	197.45	3.67
IN13	901	194.1	196.76	197.45	3.67
IN13	900	193.85	196.54	197.2	3.6
IN13	890	193.7	196.04	196.94	4.22
IN13	880	193.47	195.36	196.49	4.77

PROFILO POST OPERAM TR 200 ANNI

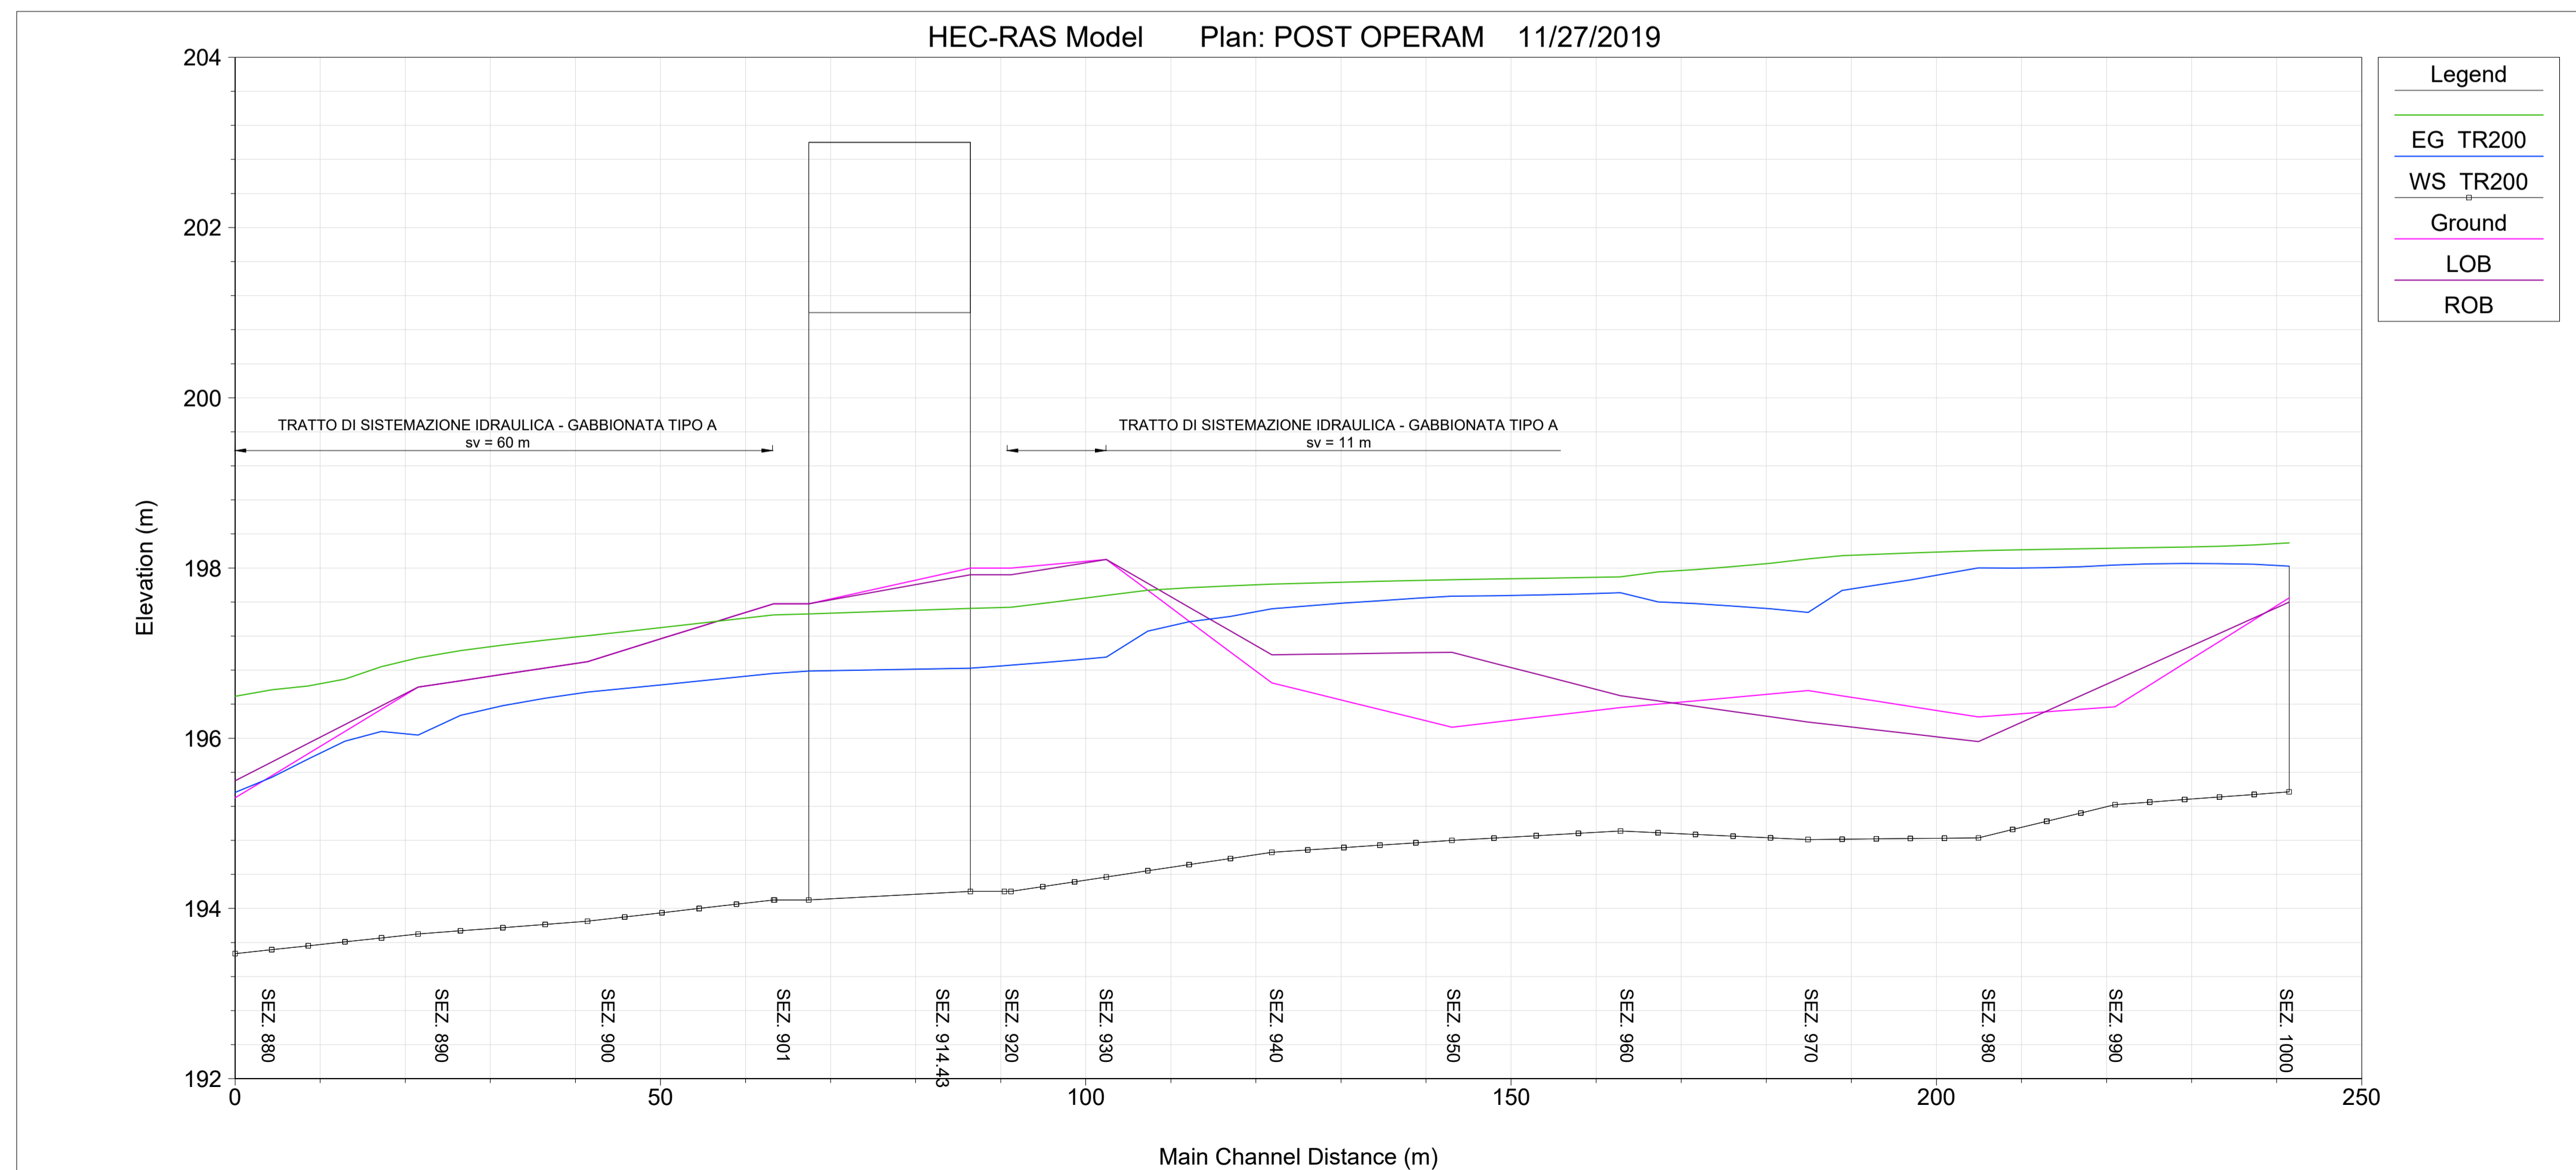

COMMITTENTE:  **RFI**  
RETE FERROVIARIA ITALIANA  
GRUPPO FERROVIE DELLO STATO ITALIANE

PROGETTAZIONE:  **ITALFERR**  
GRUPPO FERROVIE DELLO STATO ITALIANE

**DIREZIONE TECNICA**  
**U.O. INFRASTRUTTURE CENTRO**

**PROGETTO DEFINITIVO**

**RADDOPPIO LINEA FERROVIARIA ROMA-VITERBO**  
**TRATTA CESANO-VIGNA DI VALLE**

**SISTEMAZIONI IDRAULICHE**  
Profilo idraulico IN13 - Stato di fatto e di progetto

SCALA: 1:500

COMMESSA	LOTTO	FASE	ENTE	TIPO DOC.	OPERA/DISCIPLINA	PROGR.	REV.
NR1J	01	D	29	F8	IN130A	001	B

Revis.	Descrizione	Redatto	Data	Verificato	Data	Approvato	Data	Autorizzato	Data
A	Emissione esecutiva	F. Serrau	10-2018	F. Lasaponara	10-2018	T. Paoletti	10-2018		
B	Emissione esecutiva	C. Volpini	02-2020	F. Lasaponara	02-2020	T. Paoletti	02-2020		

ITALFERR S.p.A.  
Direzione Tecnica  
Infrastrutture Centro  
Dott. Ing. T. Paoletti  
Dott. Ing. C. Volpini

File: NR1J01D29F8IN130A001B n. Elab.: 186