



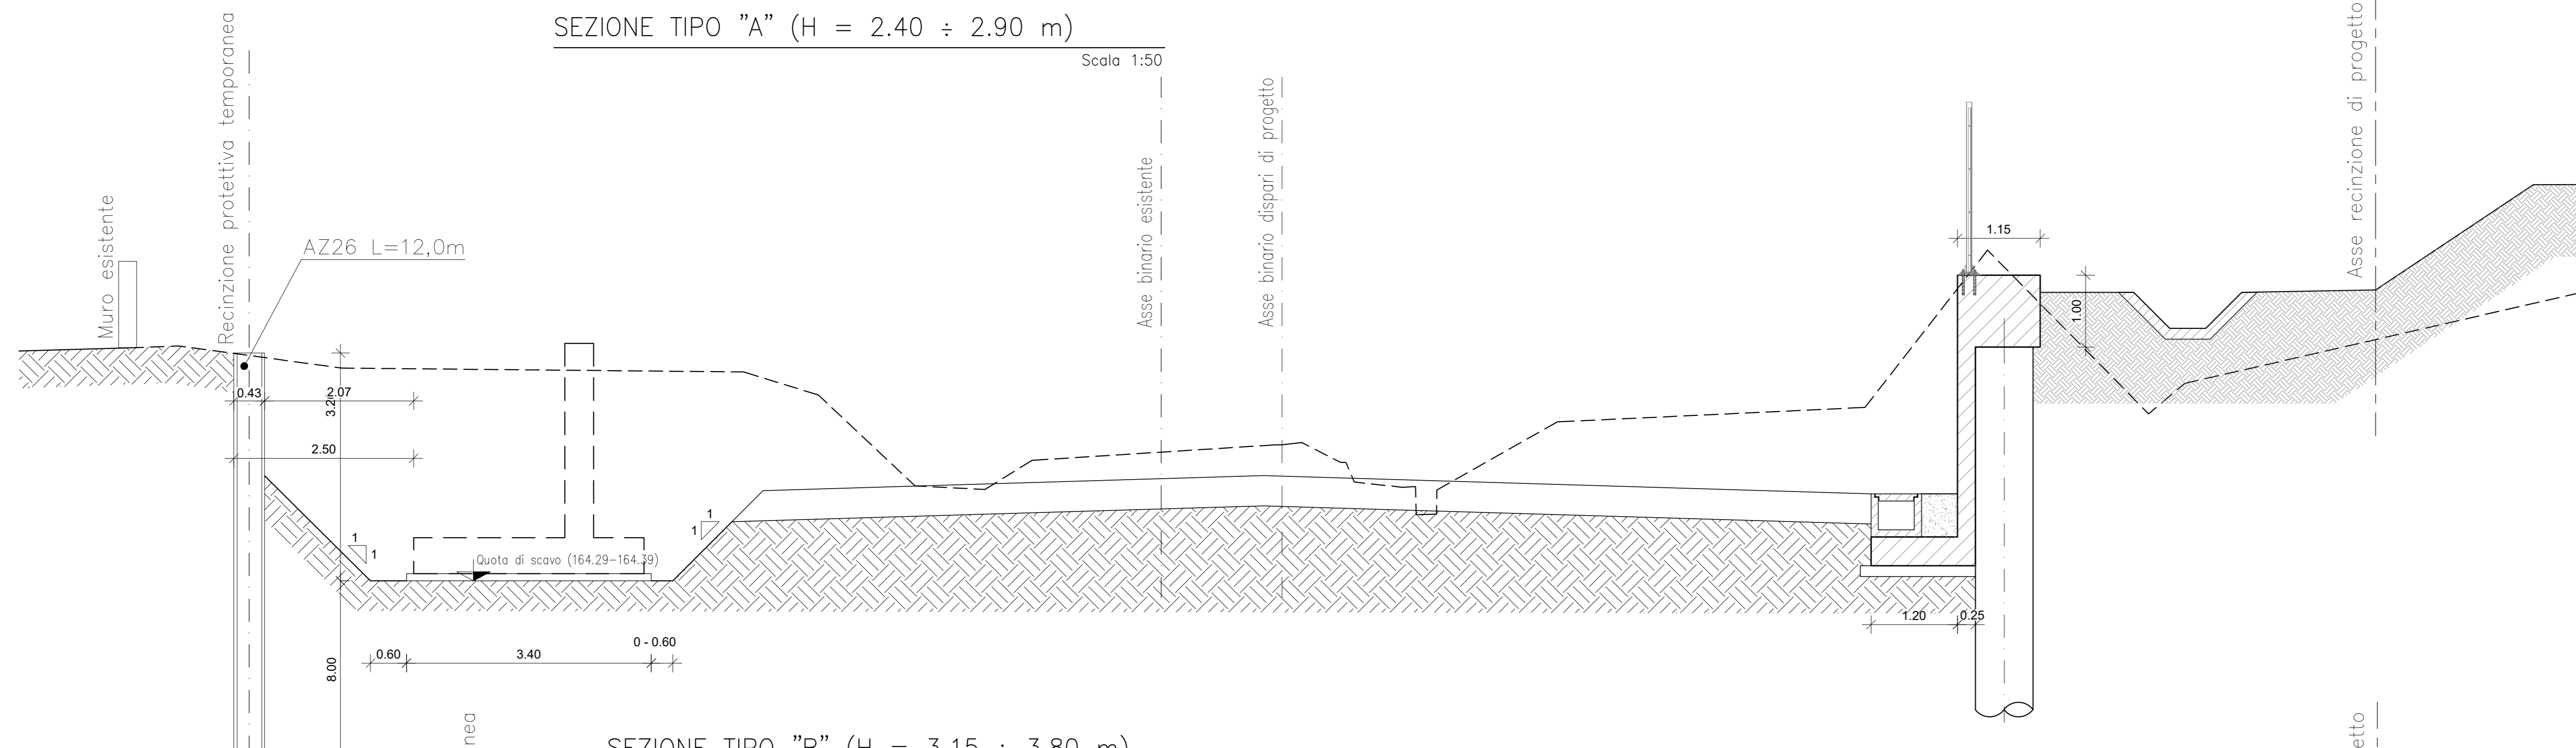

SEZIONE TIPO "A" (H = 2.40 ÷ 2.90 m)

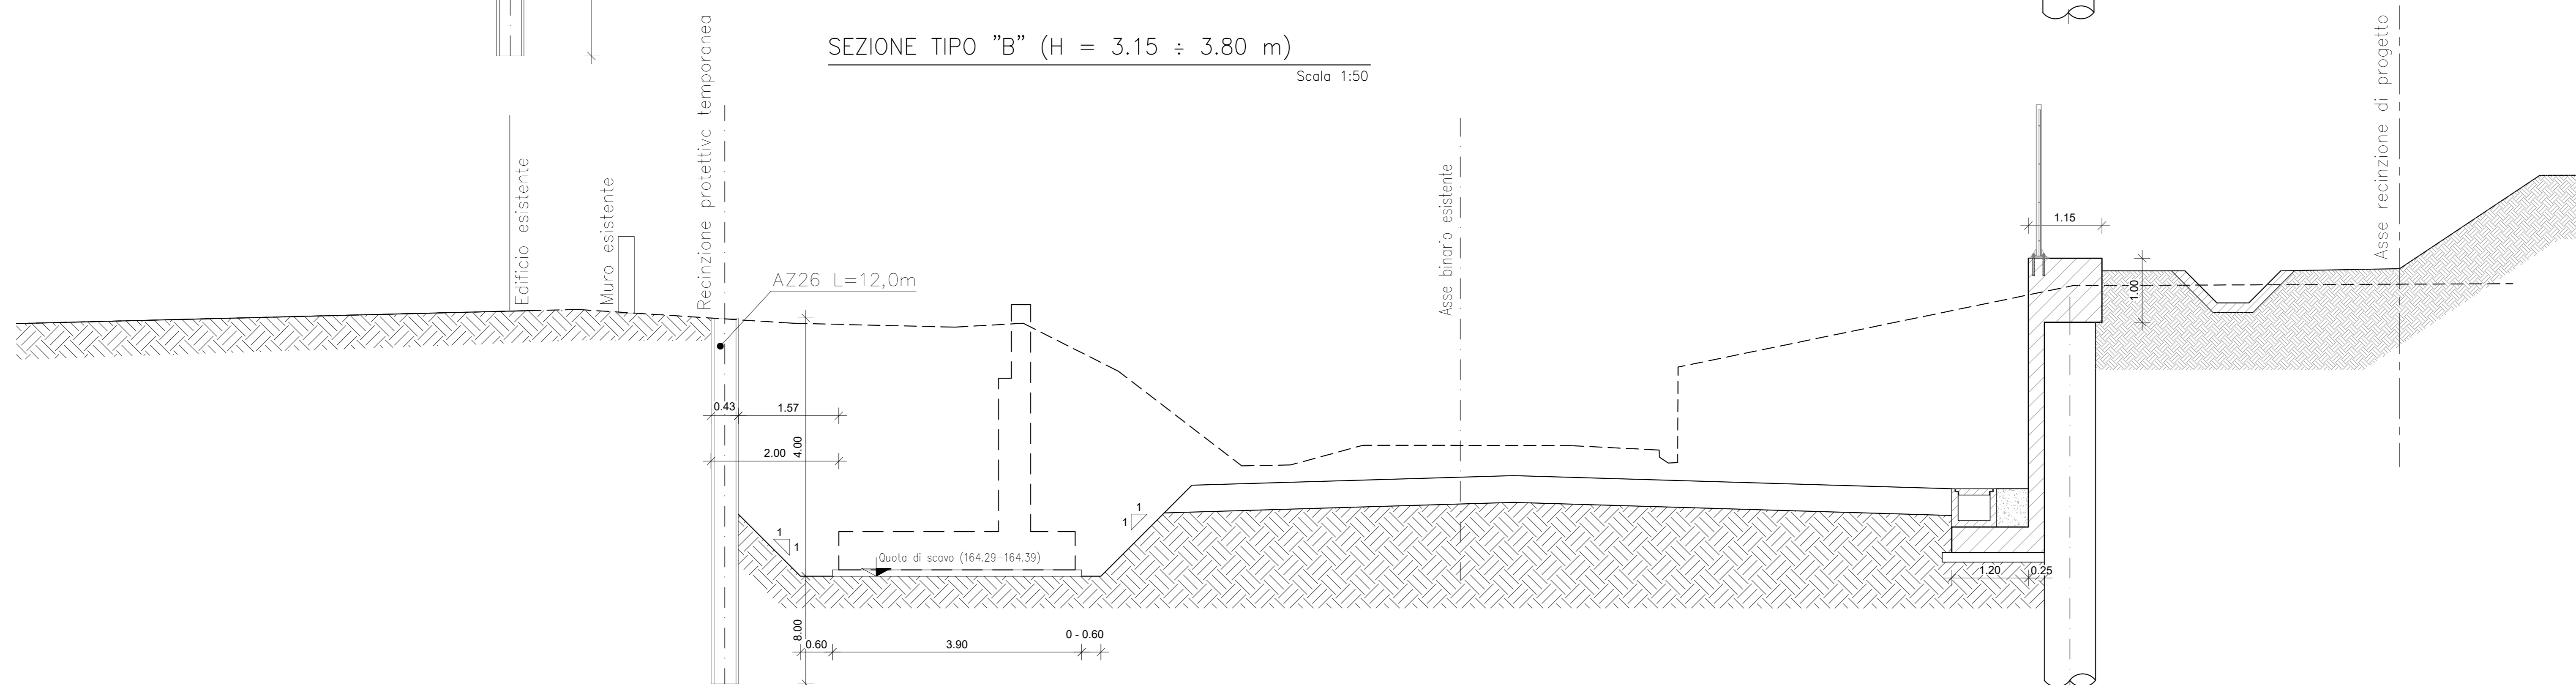

SEZIONE TIPO "B" (H = 3.15 ÷ 3.80 m)



NOTA: Gli scavi per la realizzazione dell'opera di sostegno si possono eseguire solo dopo l'attivazione della viabilità NV02 di progetto.

COMMITTENTE: **RFI**
RETE FERROVIARIA ITALIANA
 GRUPPO FERROVIE DELLO STATO ITALIANE

PROGETTAZIONE: **ITALFERR**
 GRUPPO FERROVIE DELLO STATO ITALIANE

DIREZIONE TECNICA
U.O. INFRASTRUTTURE CENTRO

PROGETTO DEFINITIVO

RADDOPPIO LINEA FERROVIARIA ROMA-VITERBO
TRATTA CESANO-VIGNA DI VALLE

Opera di sostegno BP - km 30+303.99 - 30+392.82
 Scavi - Pianta e sezioni

SCALA:
 Varie

COMMESSA	LOTTO	FASE	ENTE	TIPO DOC.	OPERA/DISCIPLINA	PROGR.	REV.
NR1J	01	D	29	PZ	R10005	007	B

Revis.	Descrizione	Redatto	Data	Verificato	Data	Approvato	Data	Autore/Revisione/Data
A	Emissione esecutiva	F. Serrau	10-2018	M. Mondia	10-2018	T. Paoletti	10-2018	F. Serrau
B	Revisione	F. Serrau	05-2020	M. Mondia	05-2020	T. Paoletti	05-2020	F. Serrau