


SEZIONE TIPO

Scala 1:50

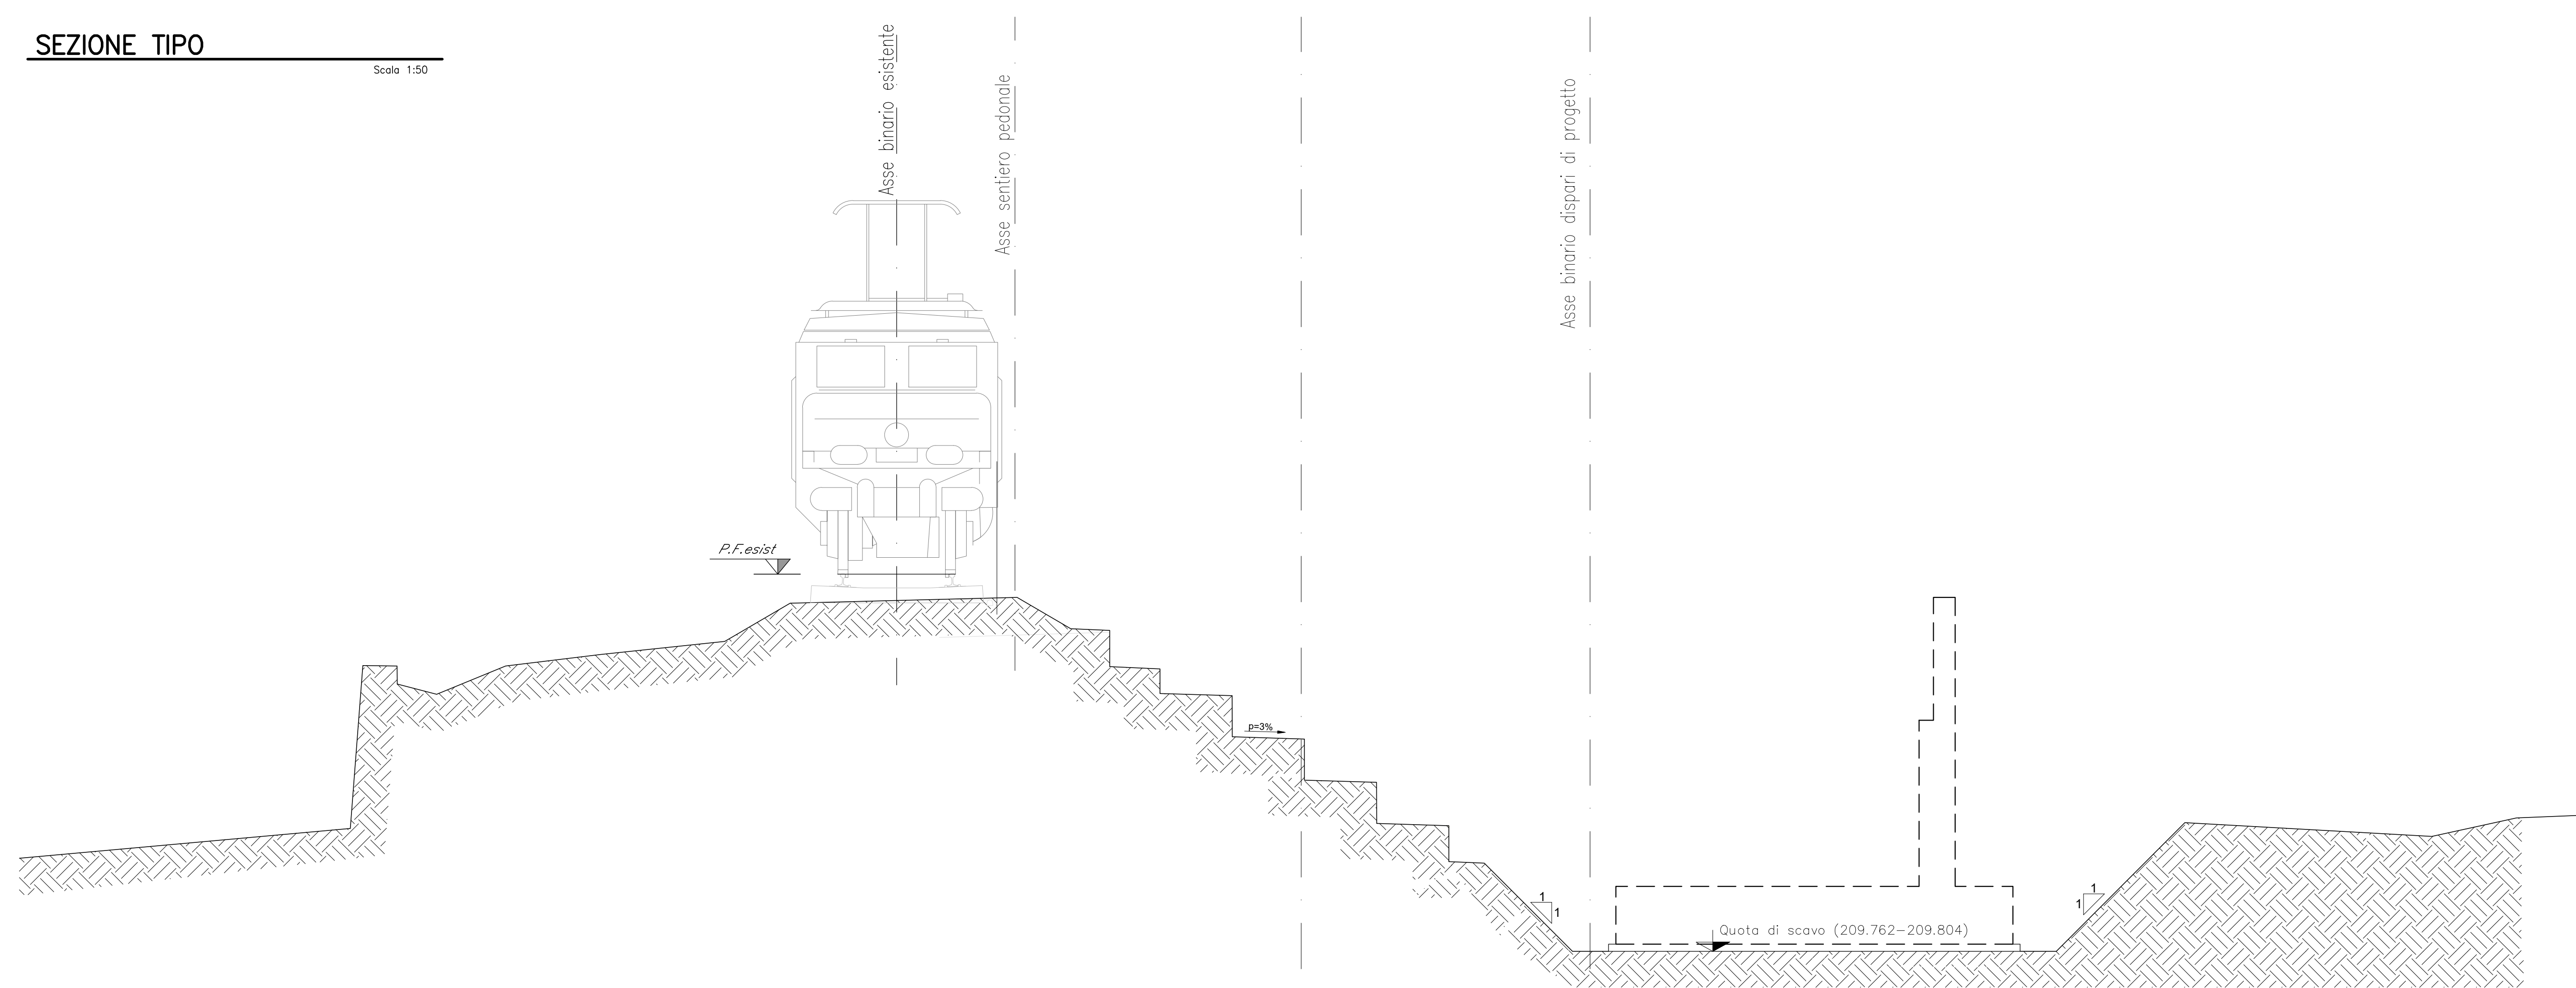

COMMITTENTE:  **RFI**
 RETE FERROVIARIA ITALIANA
 GRUPPO FERROVIE DELLO STATO ITALIANE

PROGETTAZIONE:  **ITALFERR**
 GRUPPO FERROVIE DELLO STATO ITALIANE

DIREZIONE TECNICA
U.O. INFRASTRUTTURE CENTRO

PROGETTO DEFINITIVO

RADDOPPIO LINEA FERROVIARIA ROMA-VITERBO
TRATTA CESANO-VIGNA DI VALLE

Opera di sostegno BD - km 34+684.98 al km 34+755.03
 Scavi - Pianta e sezioni

SCALA: **Varie**

COMMESSA LOTTO FASE ENTE TIPO DOC. OPERA/DISCIPLINA PROGR. REV.

NR1J 01 D 29 PZ R10005 019 B

Revis.	Descrizione	Redatto	Data	Verificato	Data	Approvato	Data	Autore/Rev.	Data
A	Emissione esecutiva	F. Serravalle	10-2018	M. Mondada	10-2018	T. Padellani	10-2018	F. Serravalle	10-2018
B	Revisione	F. Serravalle	05-2020	M. Mondada	05-2020	T. Padellani	05-2020	F. Serravalle	05-2020

File: NR1J01D29PZRI0005019B n. Elab.: 223