


SEZIONE TIPO
Scala 1:50

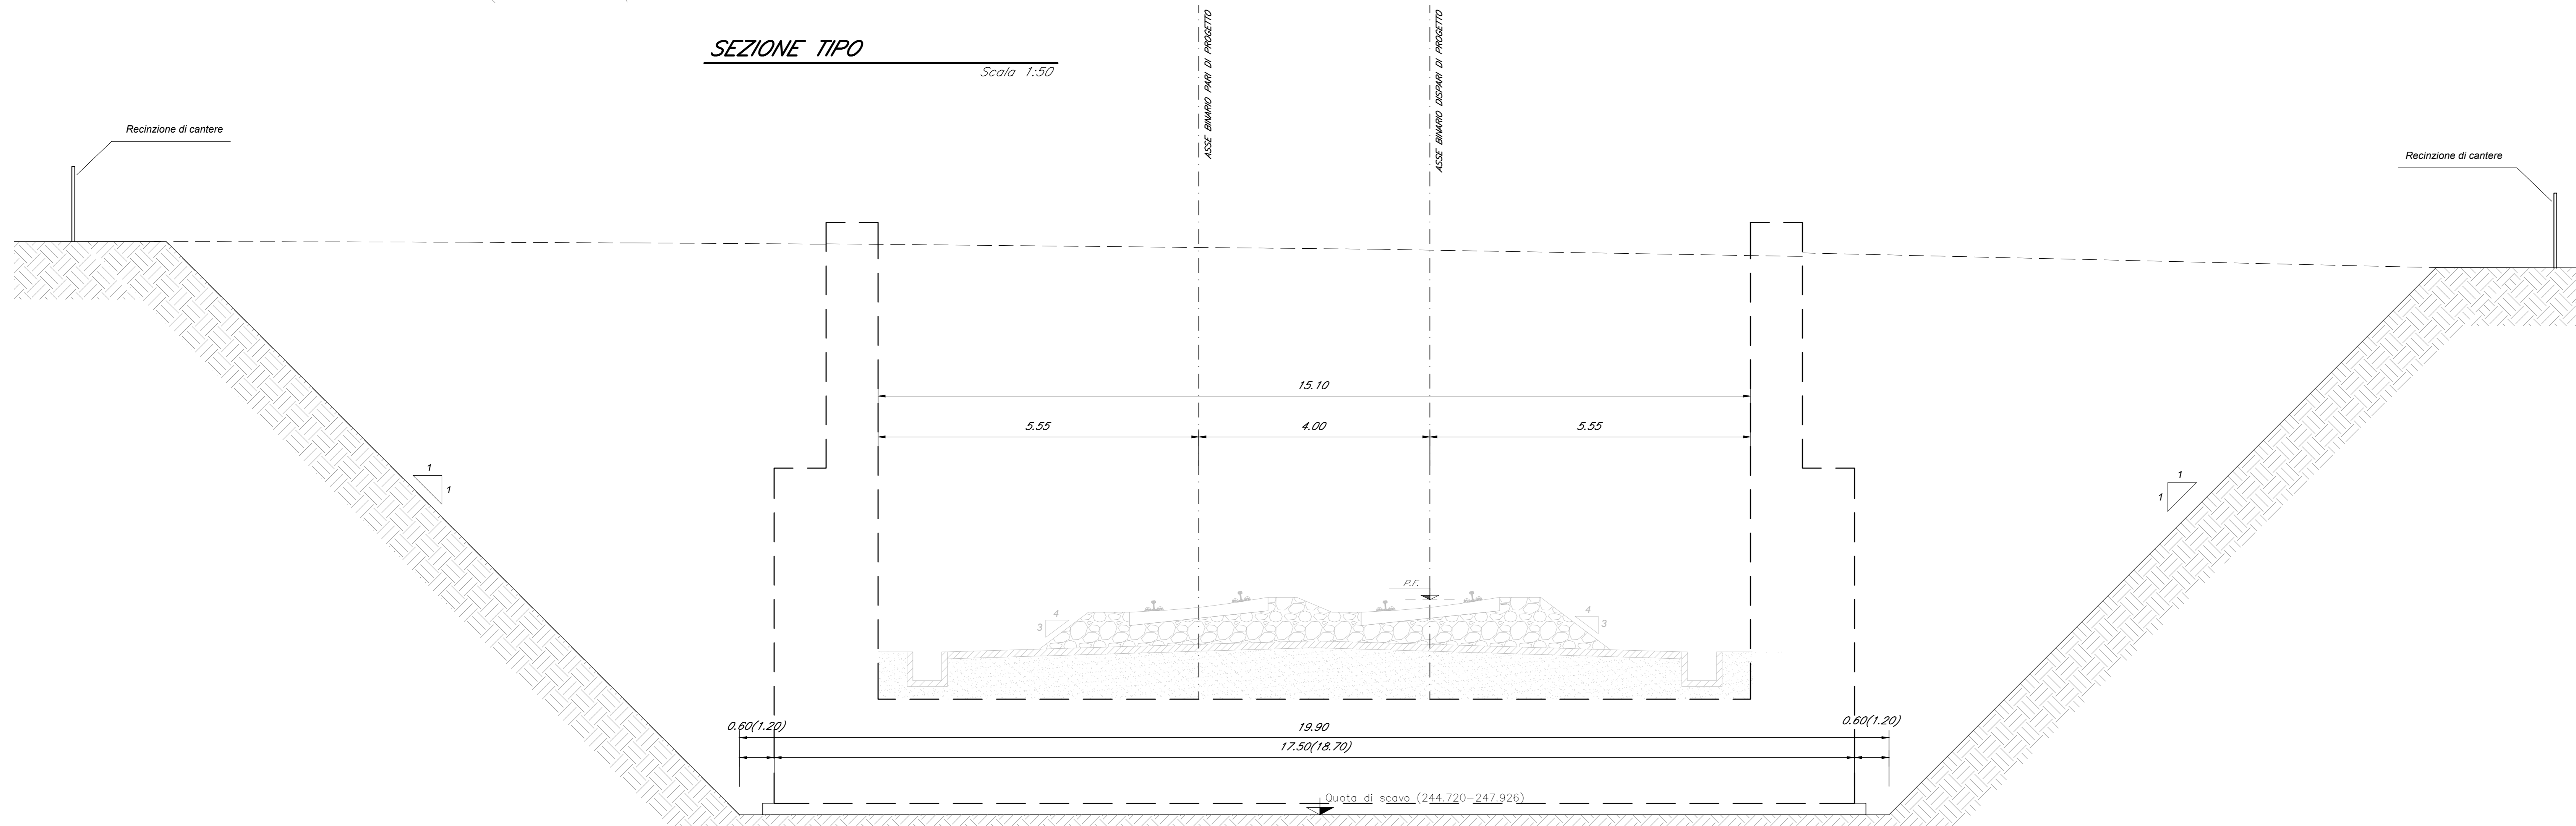

COMMITTENTE: 
RFI
 RETE FERROVIARIA ITALIANA
 GRUPPO FERROVIE DELLO STATO ITALIANE

PROGETTAZIONE: 
ITALFERR
 GRUPPO FERROVIE DELLO STATO ITALIANE

DIREZIONE TECNICA
 U.O. INFRASTRUTTURE CENTRO
 PROGETTO DEFINITIVO

RADDOPPIO LINEA FERROVIARIA ROMA-VITERBO
 TRATTA CESANO-VIGNA DI VALLE

Muro ad U - km 37+310 - 37+570
 Scavi e opere provvisori - pianta e sezioni 2

Revis.	Descrizione	Redatto	Data	Verificato	Data	Approvato	Data	Autore/Revisione/Data
A	Emissione Definitiva	F. Serrau	10-2018	M. Argenti	10-2018	T. Pizzoli	10-2018	

SCALA: VARIE

COMMESSA LOTTO FASE ENTE TIPO DOC. OPERA/DISCIPLINA PROGR. REV.
 NR1J 01 D 29 PZ R10005 030 A

File: NR1J01D29PZRI0005030A.dwg n. Elab.: 239