



PIANTA SCAVI

Scala 1:100

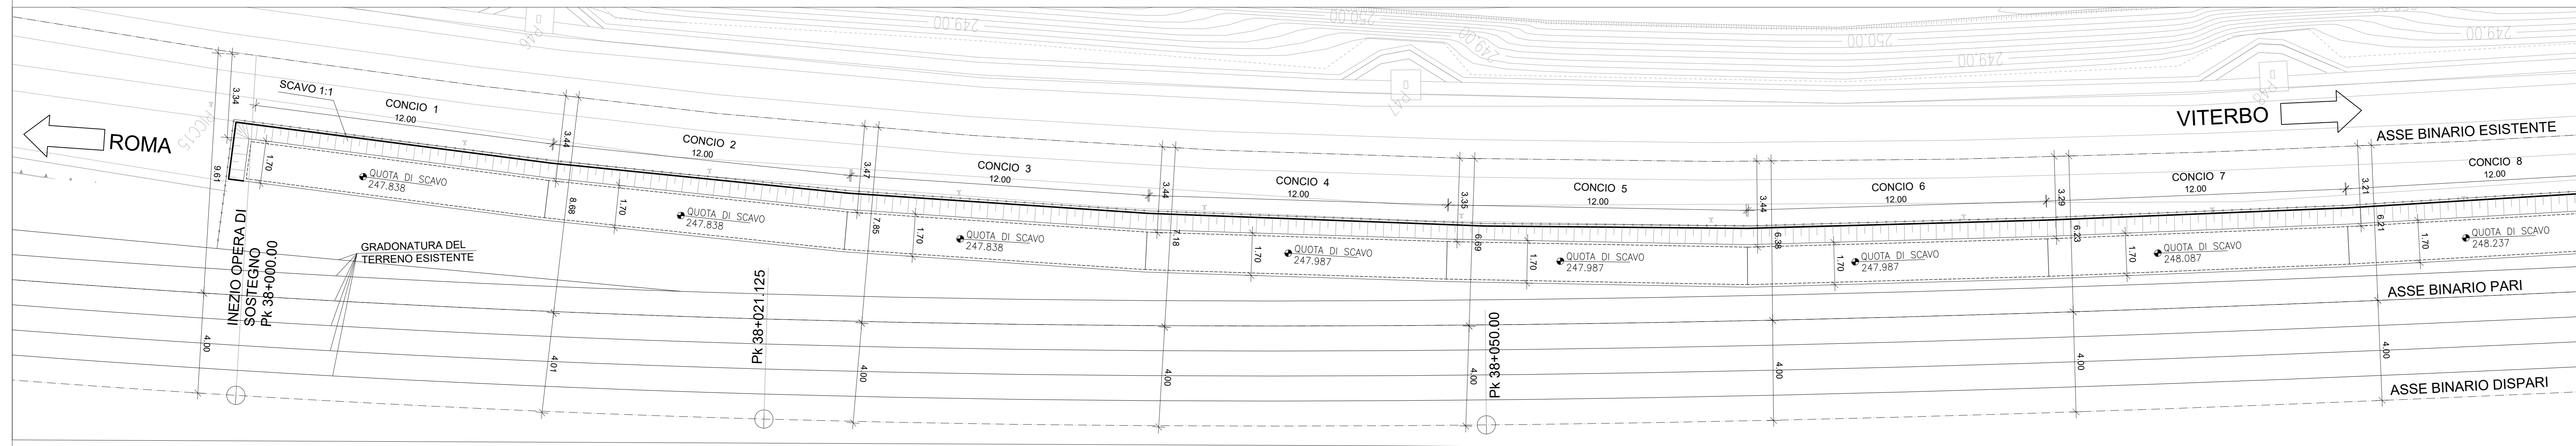


PIANTA SCAVI

Scala 1:100

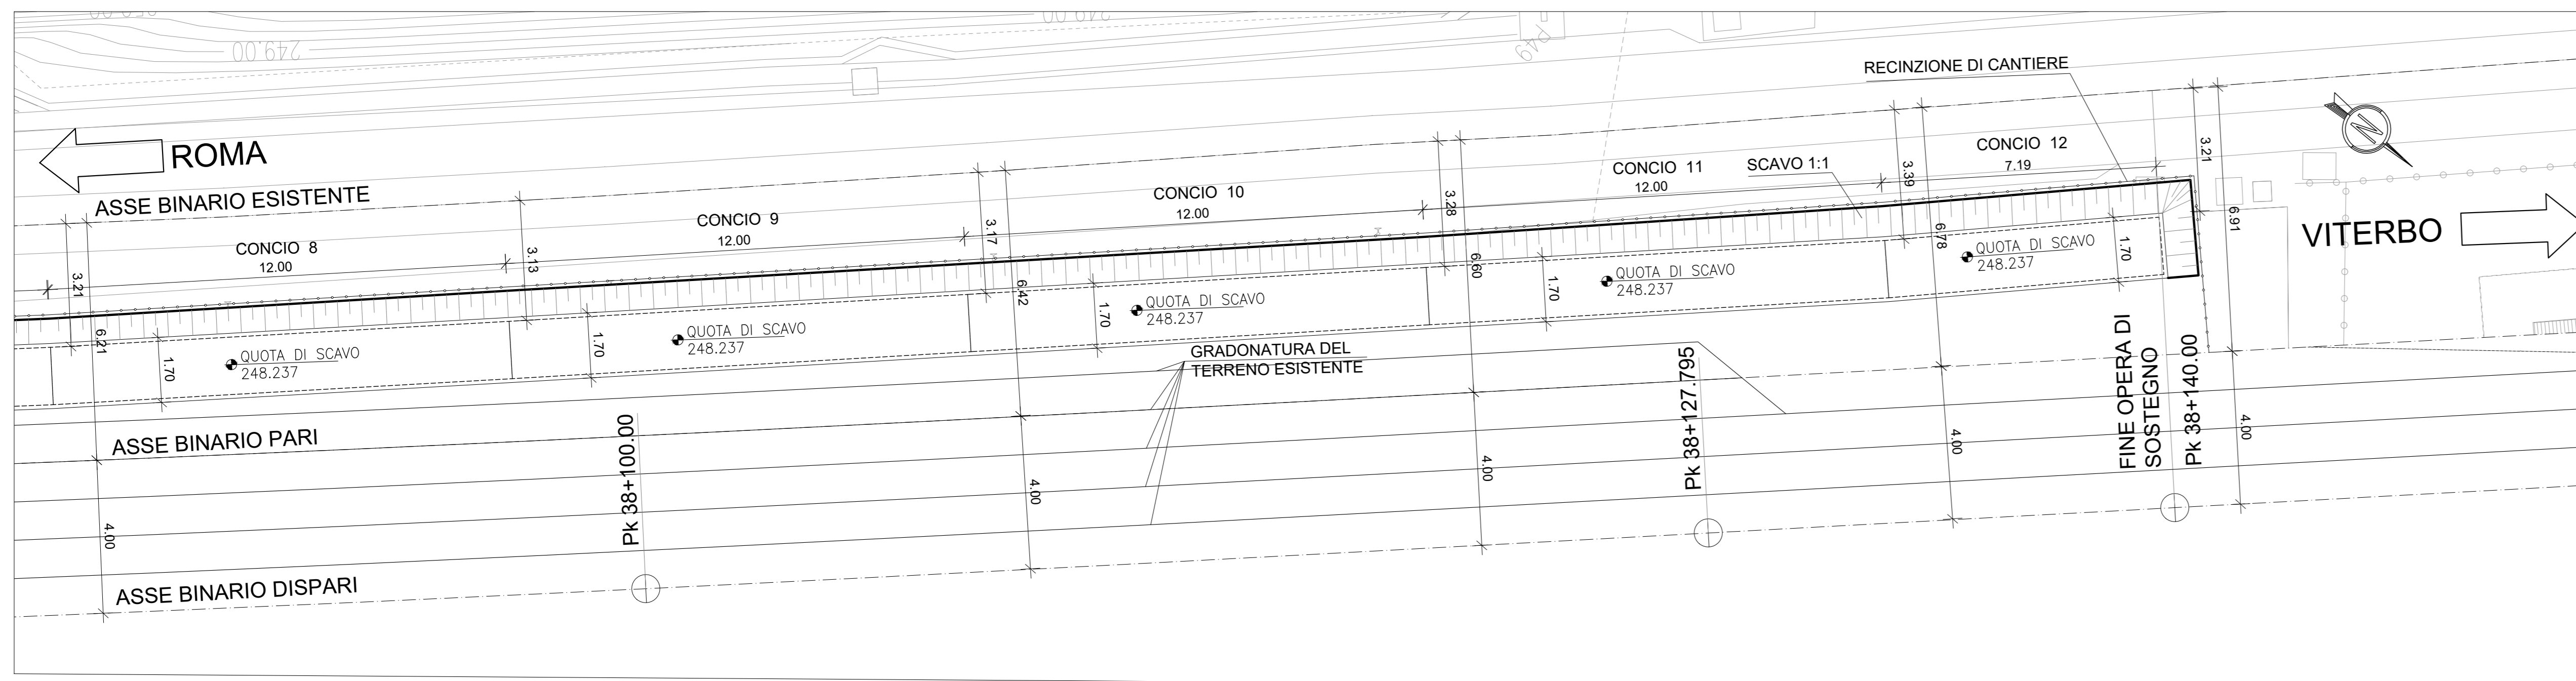

SEZIONE TIPO

Scala 1:50

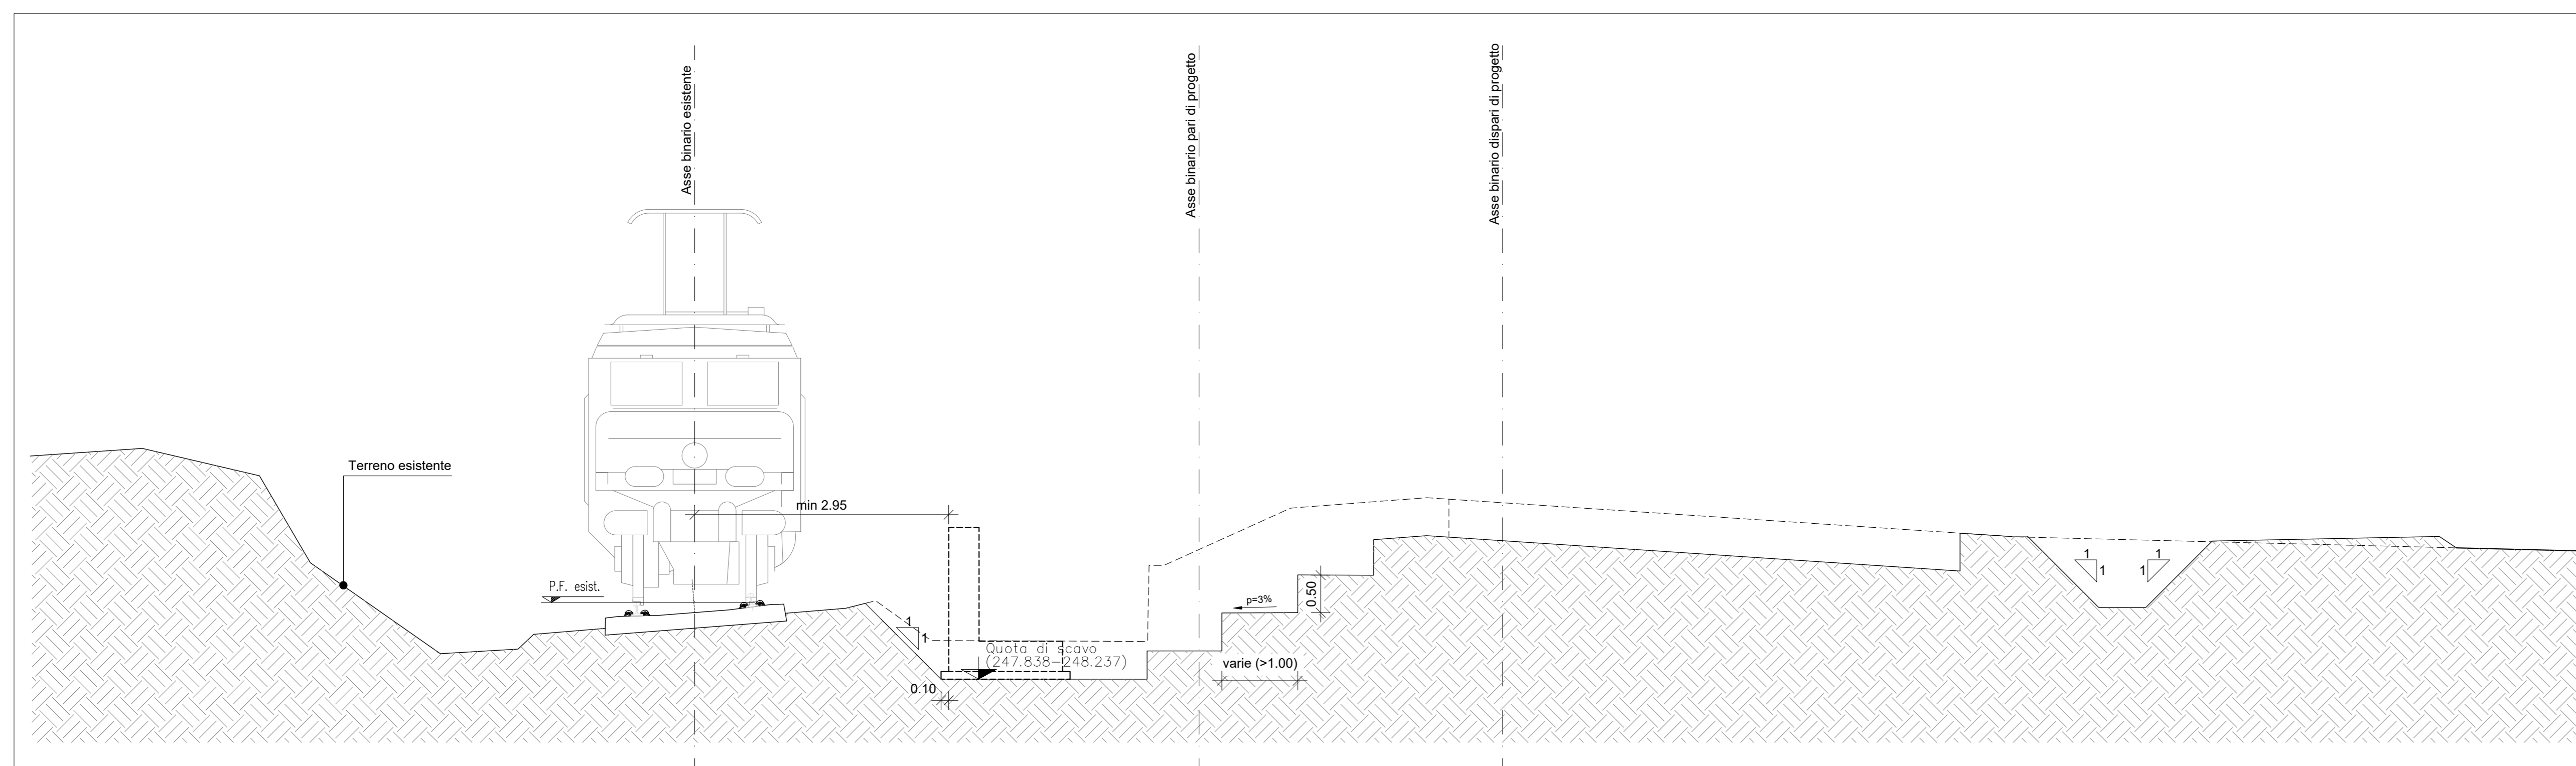

COMMITTENTE:  **RFI**  
RETE FERROVIARIA ITALIANA  
GRUPPO FERROVIE DELLO STATO ITALIANE

PROGETTAZIONE:  **ITALFERR**  
GRUPPO FERROVIE DELLO STATO ITALIANE

DIREZIONE TECNICA  
U.O. INFRASTRUTTURE CENTRO

PROGETTO DEFINITIVO

RADDOPPIO LINEA FERROVIARIA ROMA-VITERBO  
TRATTA CESANO-VIGNA DI VALLE

Opera di sostegno provvisoria - km 38+000 al km 38+140  
**Scavi - Pianta e sezioni**

SCALA: **Varie**

COMMESSA LOTTO FASE ENTE TIPO DOC. OPERA/DISCIPLINA PROGR. REV.  
**NR1J 01 D 29 PZ R10005 032 A**

Revis.	Descrizione	Redatto	Data	Verificato	Data	Approvato	Data	Autore	Data
A	Emissione Esecutiva	F. Serrau	10-2018	M. Mondini	10-2018	T. Paganini	10-2018		