



PIANTA SCAVI

Scala 1:100

 

SEZIONE TIPO

Scala 1:50

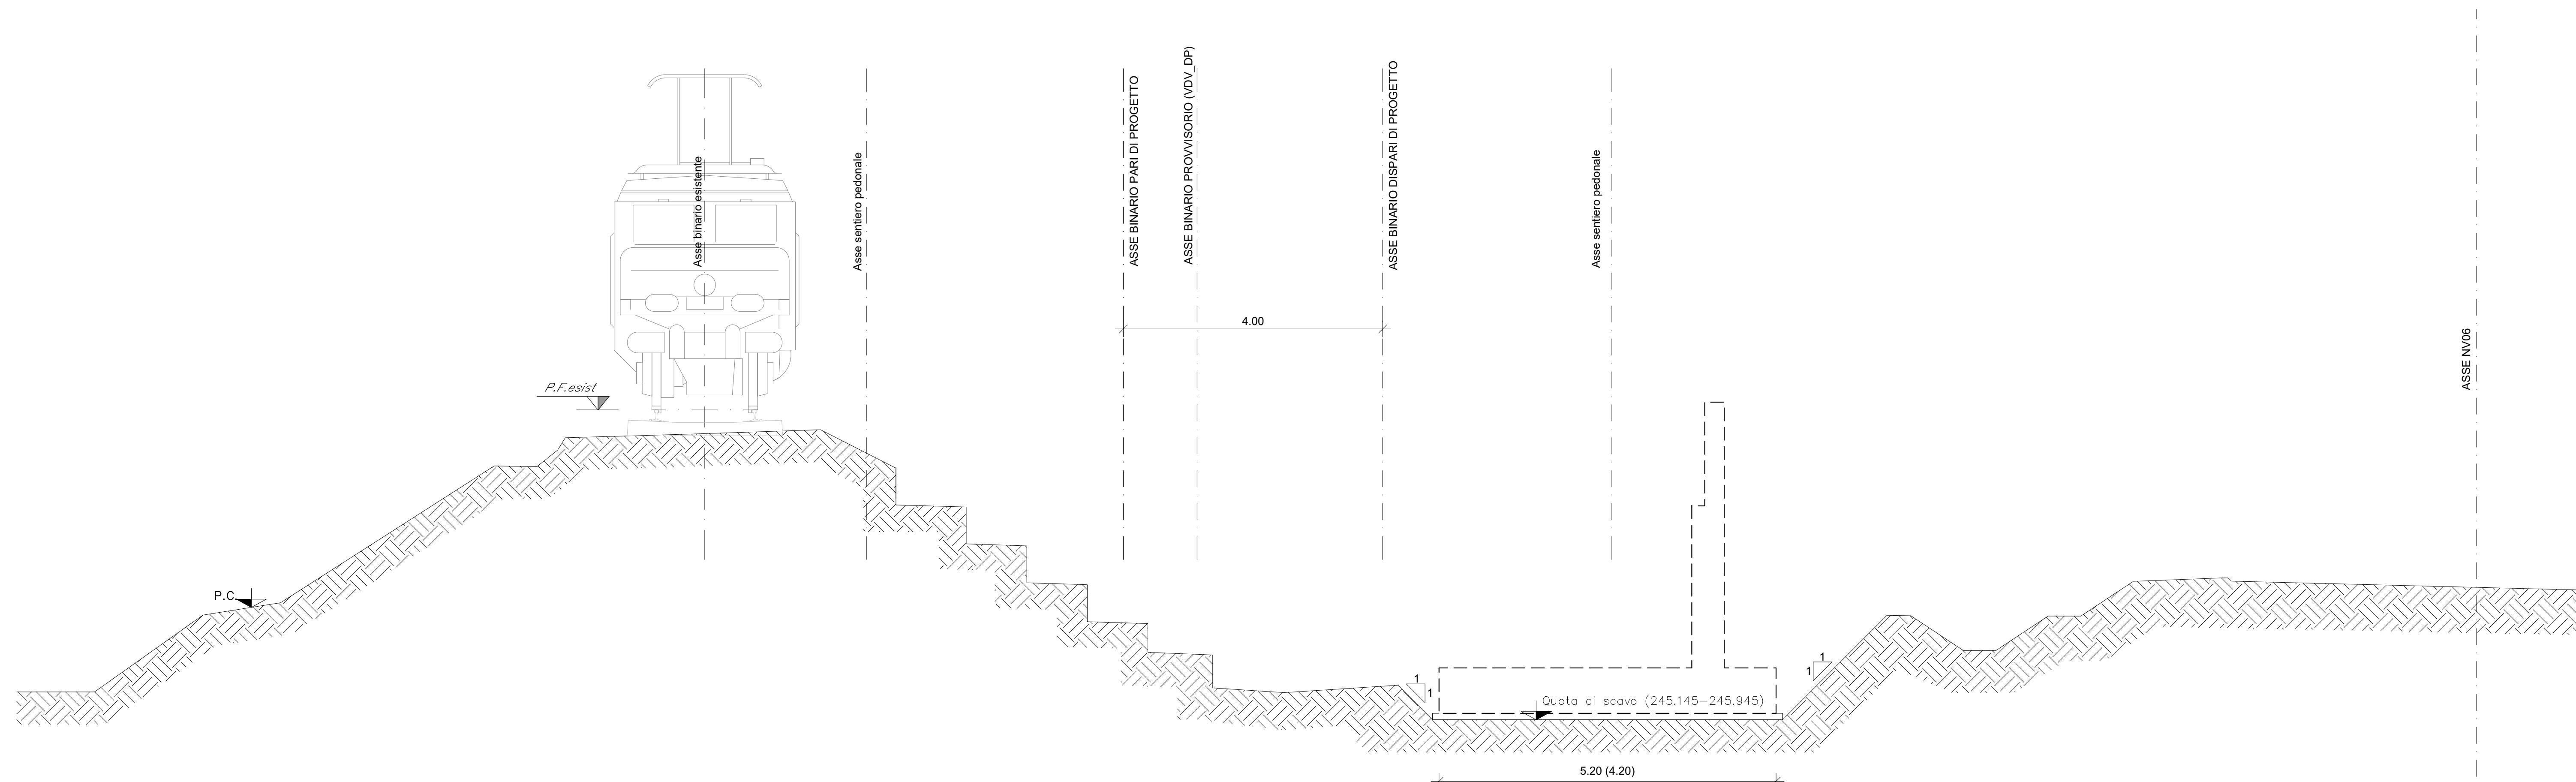

COMMITTENTE: **RFI** RETE FERROVIARIA ITALIANA
GRUPPO FERROVIE DELLO STATO ITALIANE

PROGETTAZIONE: **ITALFER**
GRUPPO FERROVIE DELLO STATO ITALIANE

DIREZIONE TECNICA
U.O. INFRASTRUTTURE CENTRO

PROGETTO DEFINITIVO

RADDOPPIO LINEA FERROVIARIA ROMA-VITERBO
TRATTA CESANO-VIGNA DI VALLE

Opera di sostegno BD - km 39+019.88 - 39+140.12
Scavi - Pianta e sezioni

SCALA: VARIE

Revis.	Descrizione	Redatto	Data	Verificato	Data	Approvato	Data	Autorità	Data
A	Emissione Esecutiva	[Signature]	10-2018	[Signature]	10-2018	[Signature]	10-2018	[Signature]	10-2018

Fig: NR1A01029P296005038A.dwg n. Etab.: 251