


SEZIONE A-A
Scala 1:200

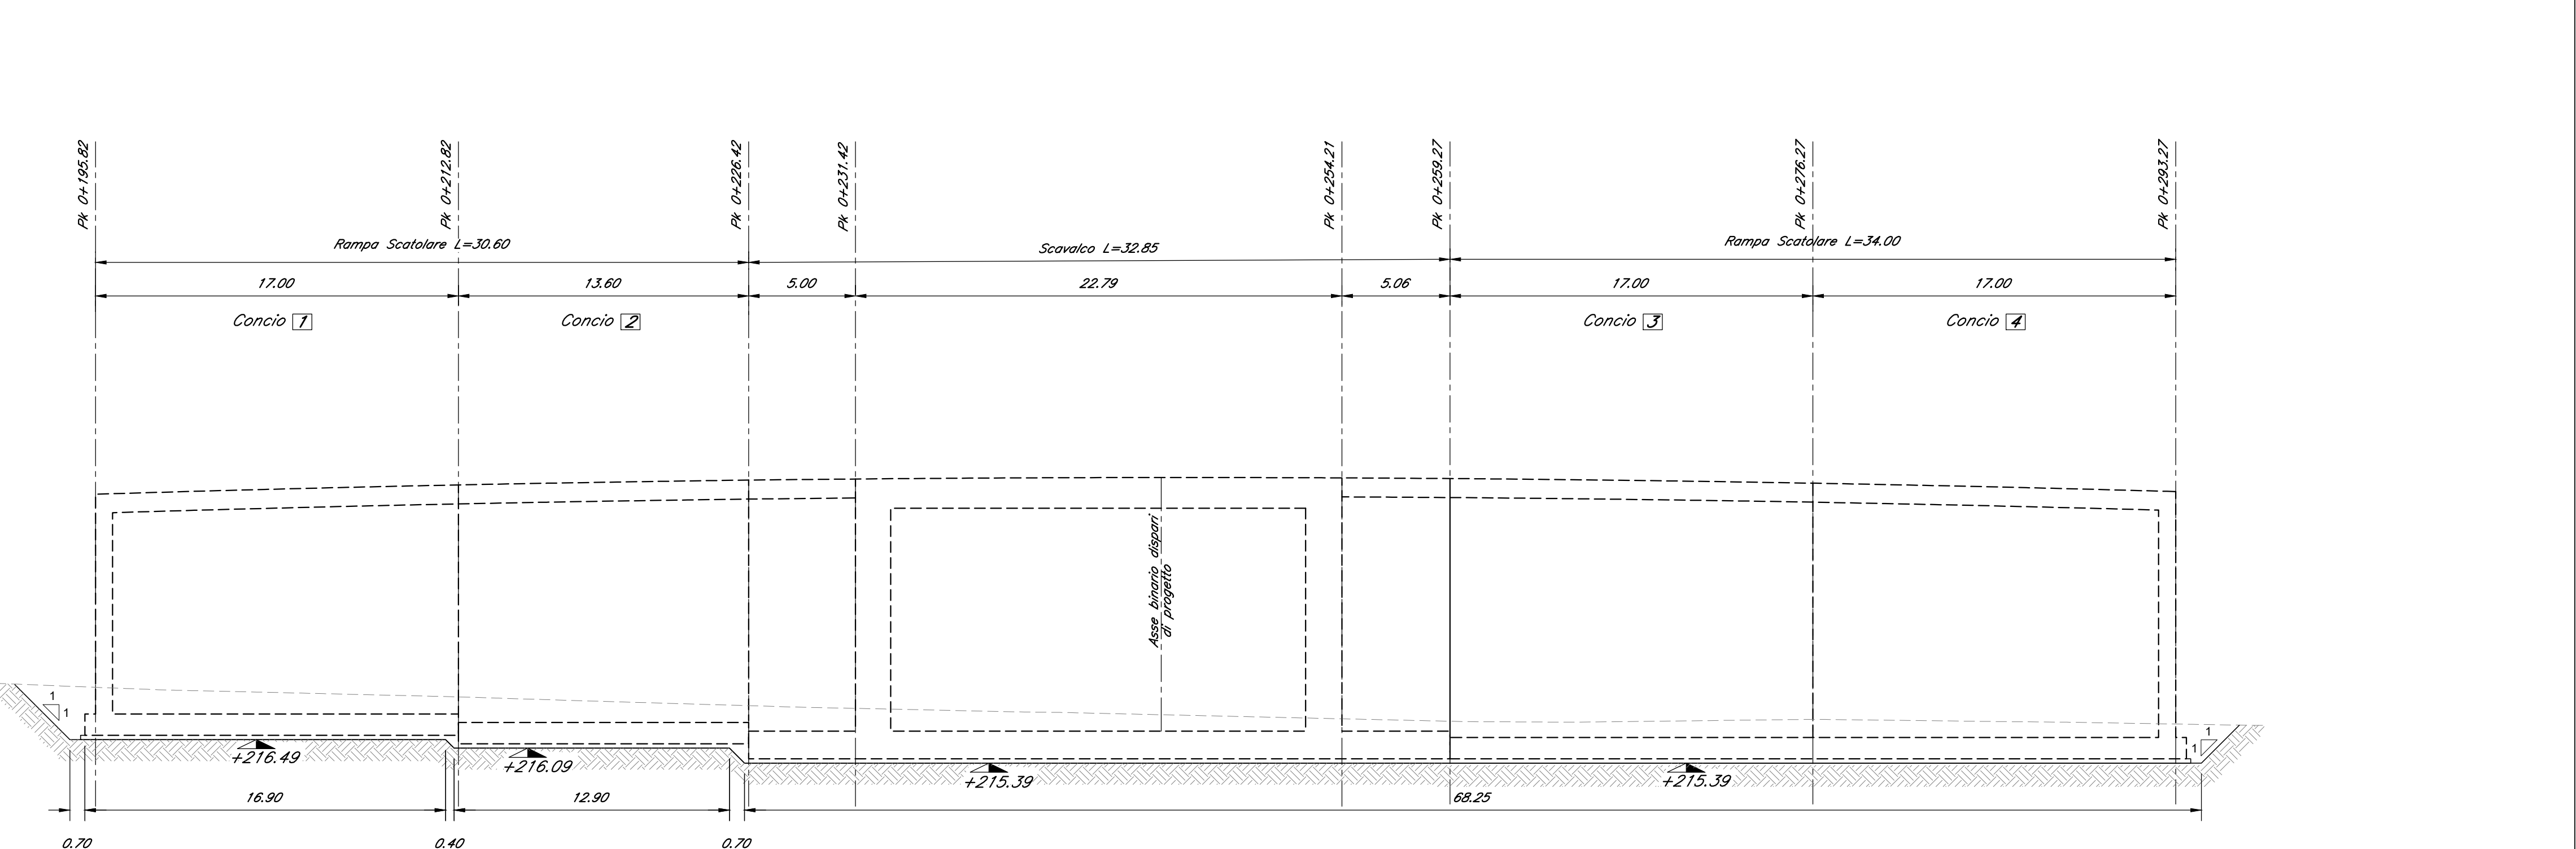

COMMITTENTE:  **RFI**
RETE FERROVIARIA ITALIANA
GRUPPO FERROVIE DELLO STATO ITALIANE

PROGETTAZIONE:  **ITALFERR**
GRUPPO FERROVIE DELLO STATO ITALIANE

DIREZIONE TECNICA
U.O. INFRASTRUTTURE CENTRO
PROGETTO DEFINITIVO

RADDOPPIO LINEA FERROVIARIA ROMA-VITERBO
TRATTA CESANO-VIGNA DI VALLE

GA01 - Opera di scavalco al km 35+085
Pianta scavi e sezioni

SCALA:	1:200
--------	-------

COMMESSA	LOTTO	FASE ENTE	TIPO DOC.	OPERA/DISCIPLINA	PROGR.	REV.
NR1J	01	D 29	PZ	GA0100	001	A

Revis.	Descrizione	Redatto	Data	Verificato	Data	Approvato	Data	Autorizzato/Data
A	Emissione Esecutiva	F. Serrau	10-2018	P. Di Nucci	10-2018	T. Paolucci	10-2018	F. A. ... DIREZIONE TECNICA U.O. INFRASTRUTTURE CENTRO GRUPPO FERROVIE DELLO STATO ITALIANE