



**PIANTA SCAVO 1**

Scala 1:100

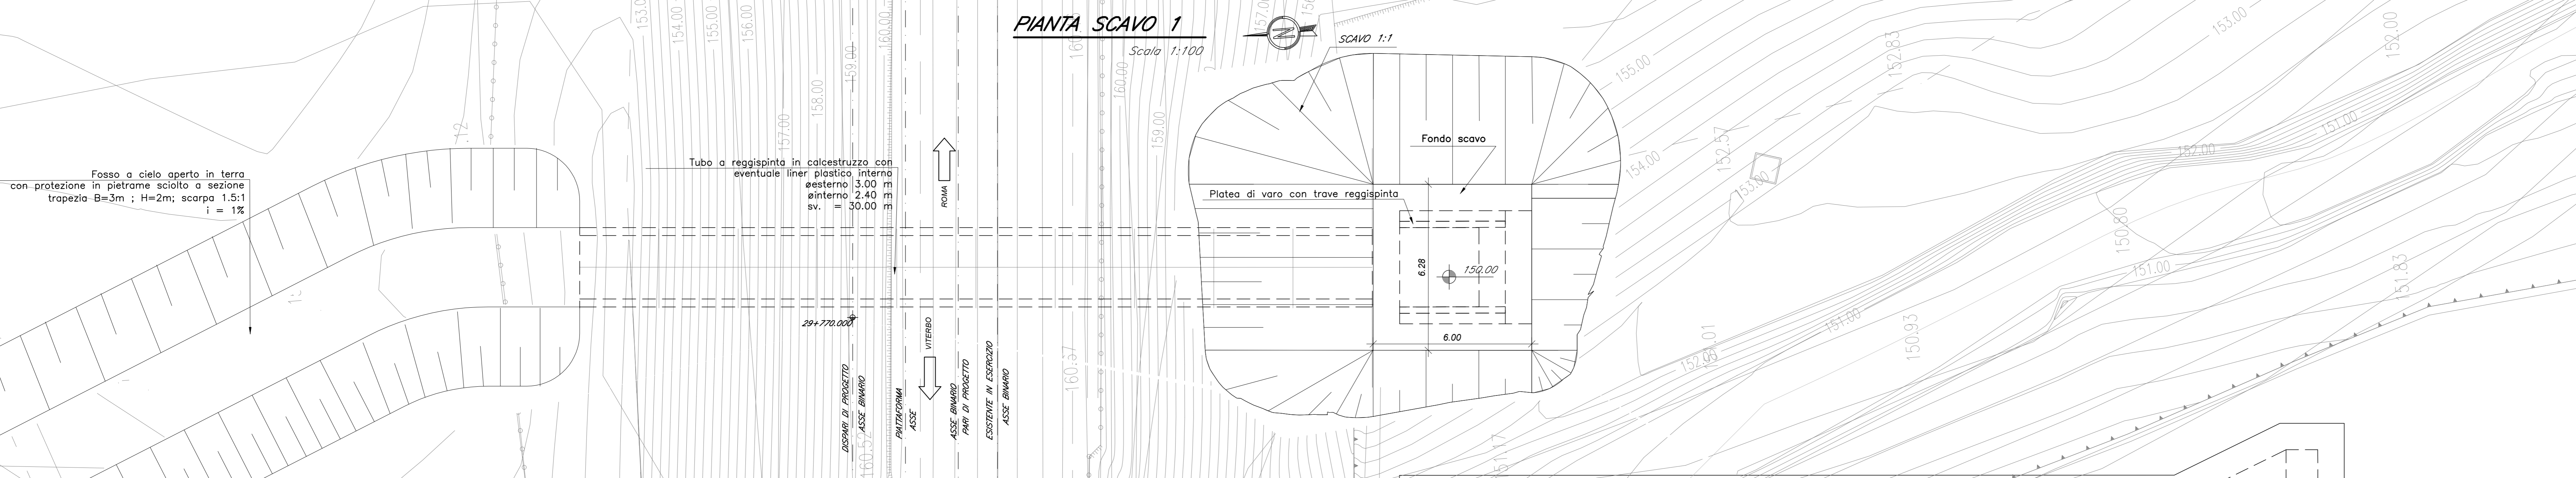


**PIANTA SCAVO 2**

Scala 1:100

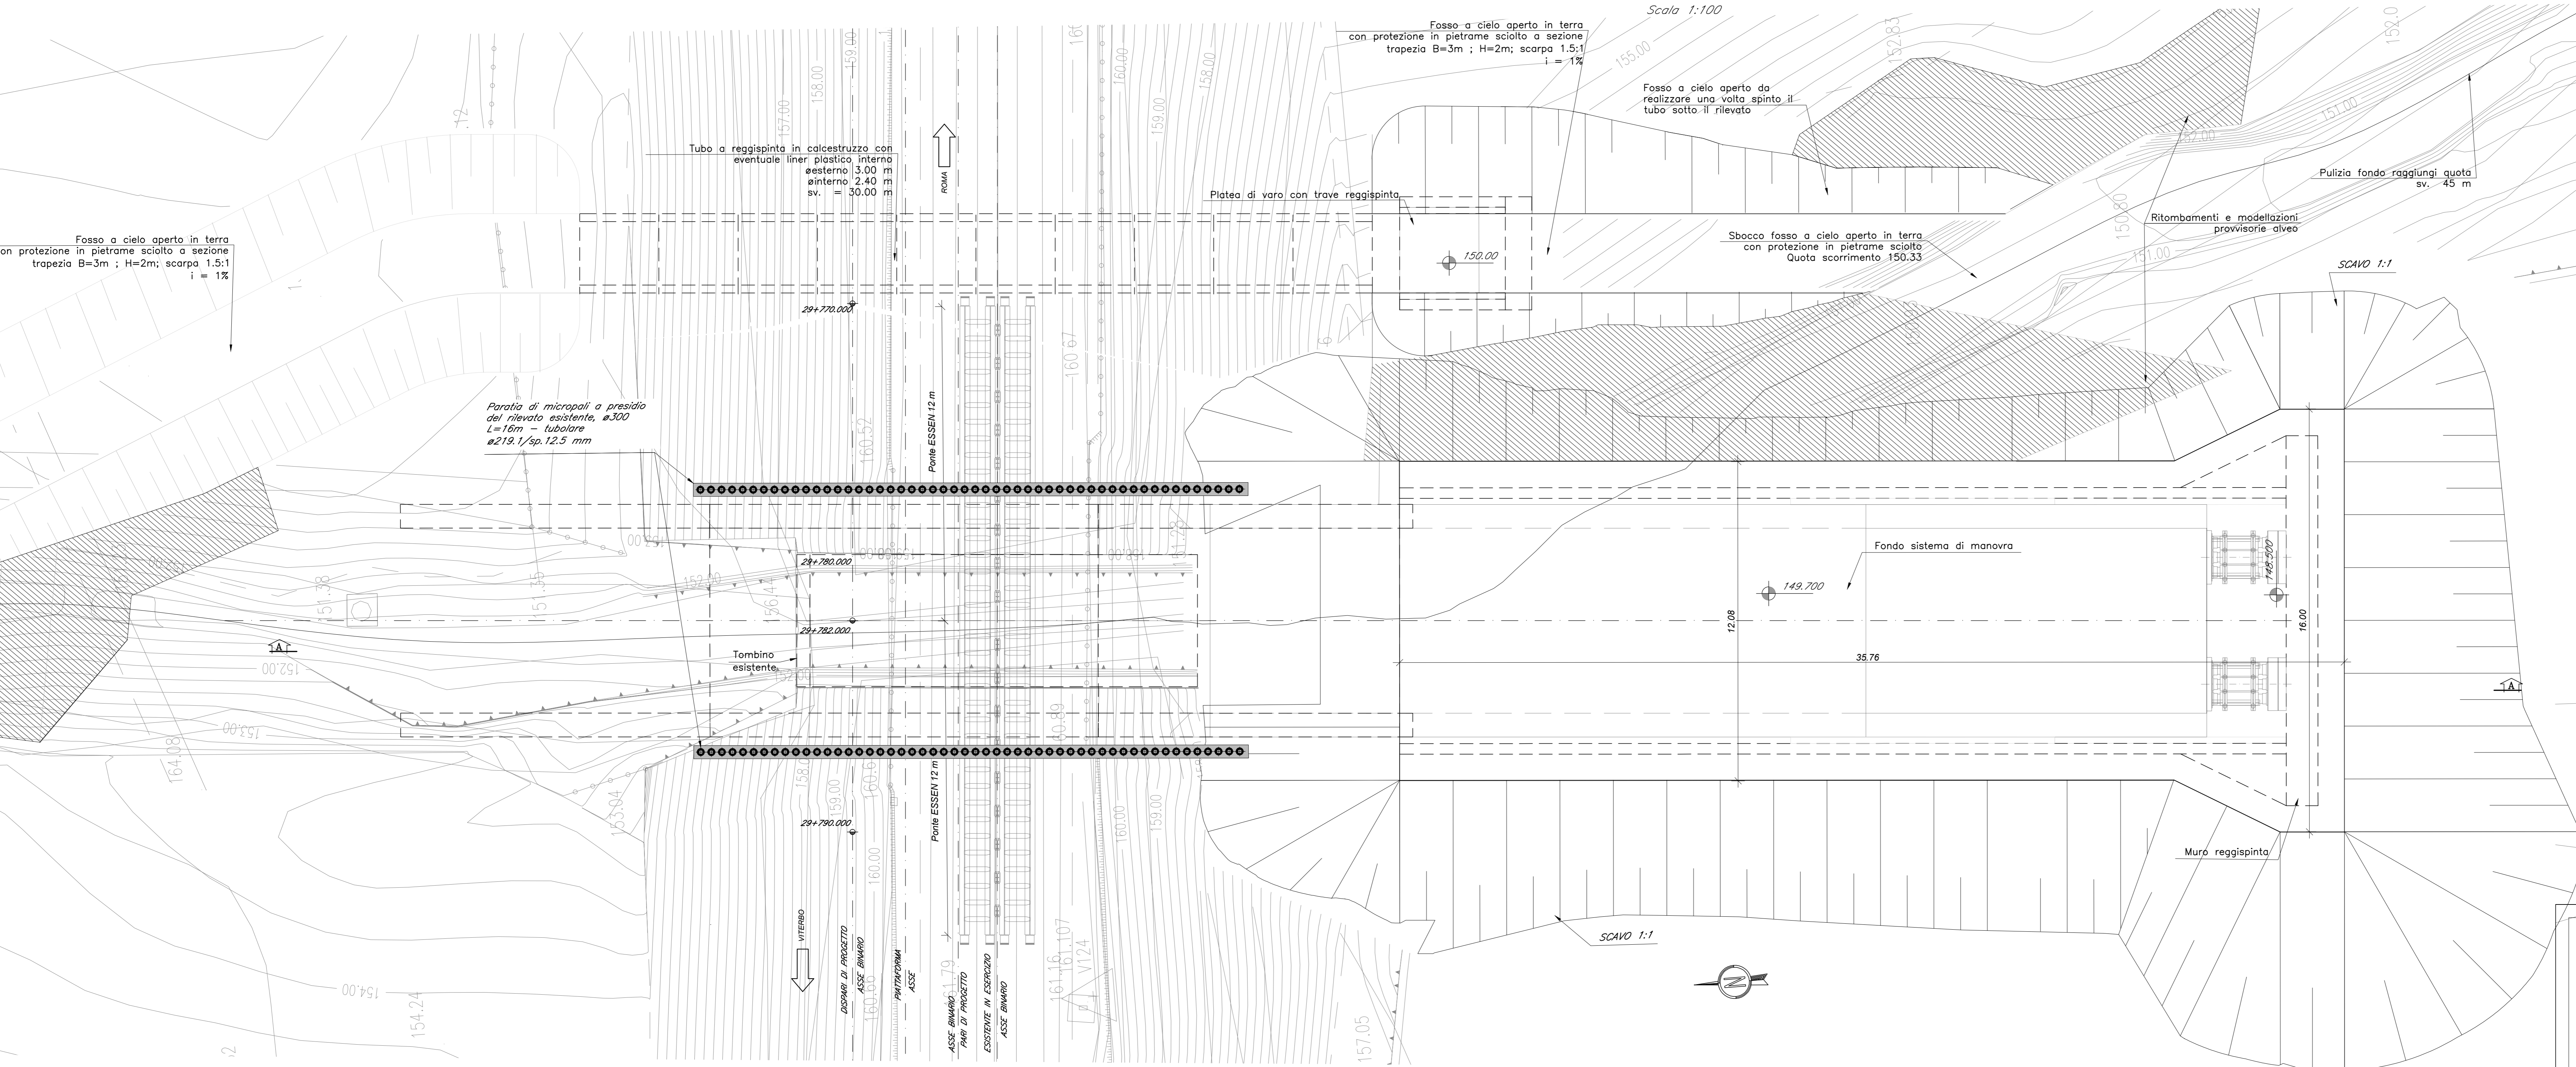

**SEZIONE A-A**

Scala 1:100

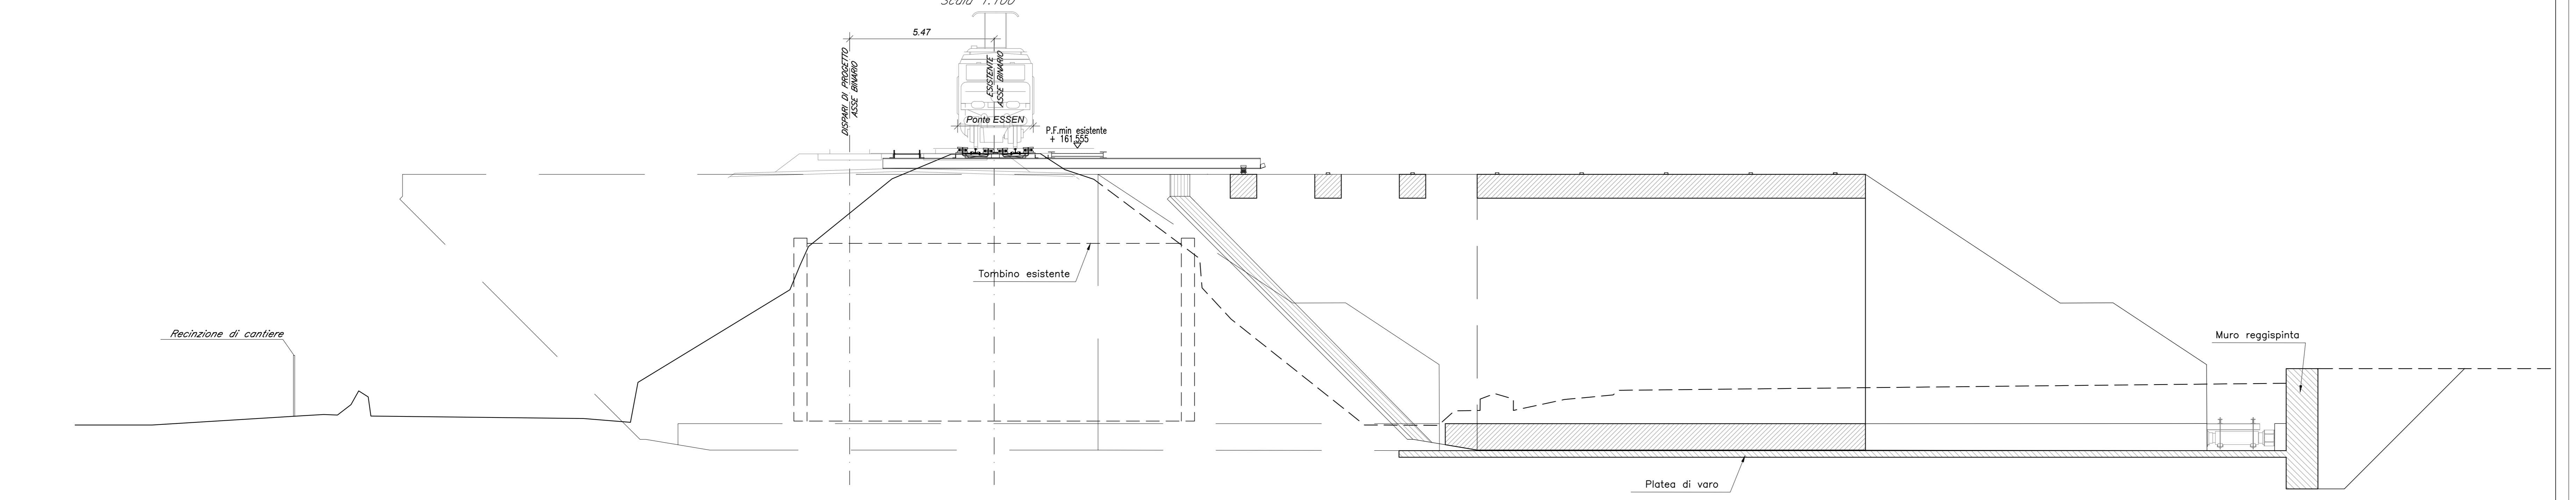

COMMITTENTE:  **RFI**  
**RETE FERROVIARIA ITALIANA**  
 GRUPPO FERROVIE DELLO STATO ITALIANE

PROGETTAZIONE:  **ITALFERR**  
 GRUPPO FERROVIE DELLO STATO ITALIANE

**DIREZIONE TECNICA**  
**U.O. INFRASTRUTTURE CENTRO**

**PROGETTO DEFINITIVO**

**RADDOPPIO LINEA FERROVIARIA ROMA-VITERBO**  
**TRATTA CESANO-VIGNA DI VALLE**

**IN05 - Tombino idraulico sul fosso Arrone al km 29+782**  
 Scavi e opere provvisorie - Pianta e sezioni

SCALA: 1:100

COMMESSA	LOTTO	FASE	ENTE	TIPO DOC.	OPERA/DISCIPLINA	PROGR.	REV.
NR1J	01	D	29	PZ	IN0500	001	B

Revis.	Descrizione	Redatto	Data	Verificato	Data	Approvato	Data	Autore/Data
A	Emissione esecutiva	F. Serru	10-2018	P. Di Nucci	10-2018	T. Pacetti	10-2018	F. Serru
B	Revisione	F. Serru	05-2020	M. Motta	05-2020	T. Pacetti	05-2020	F. Serru