



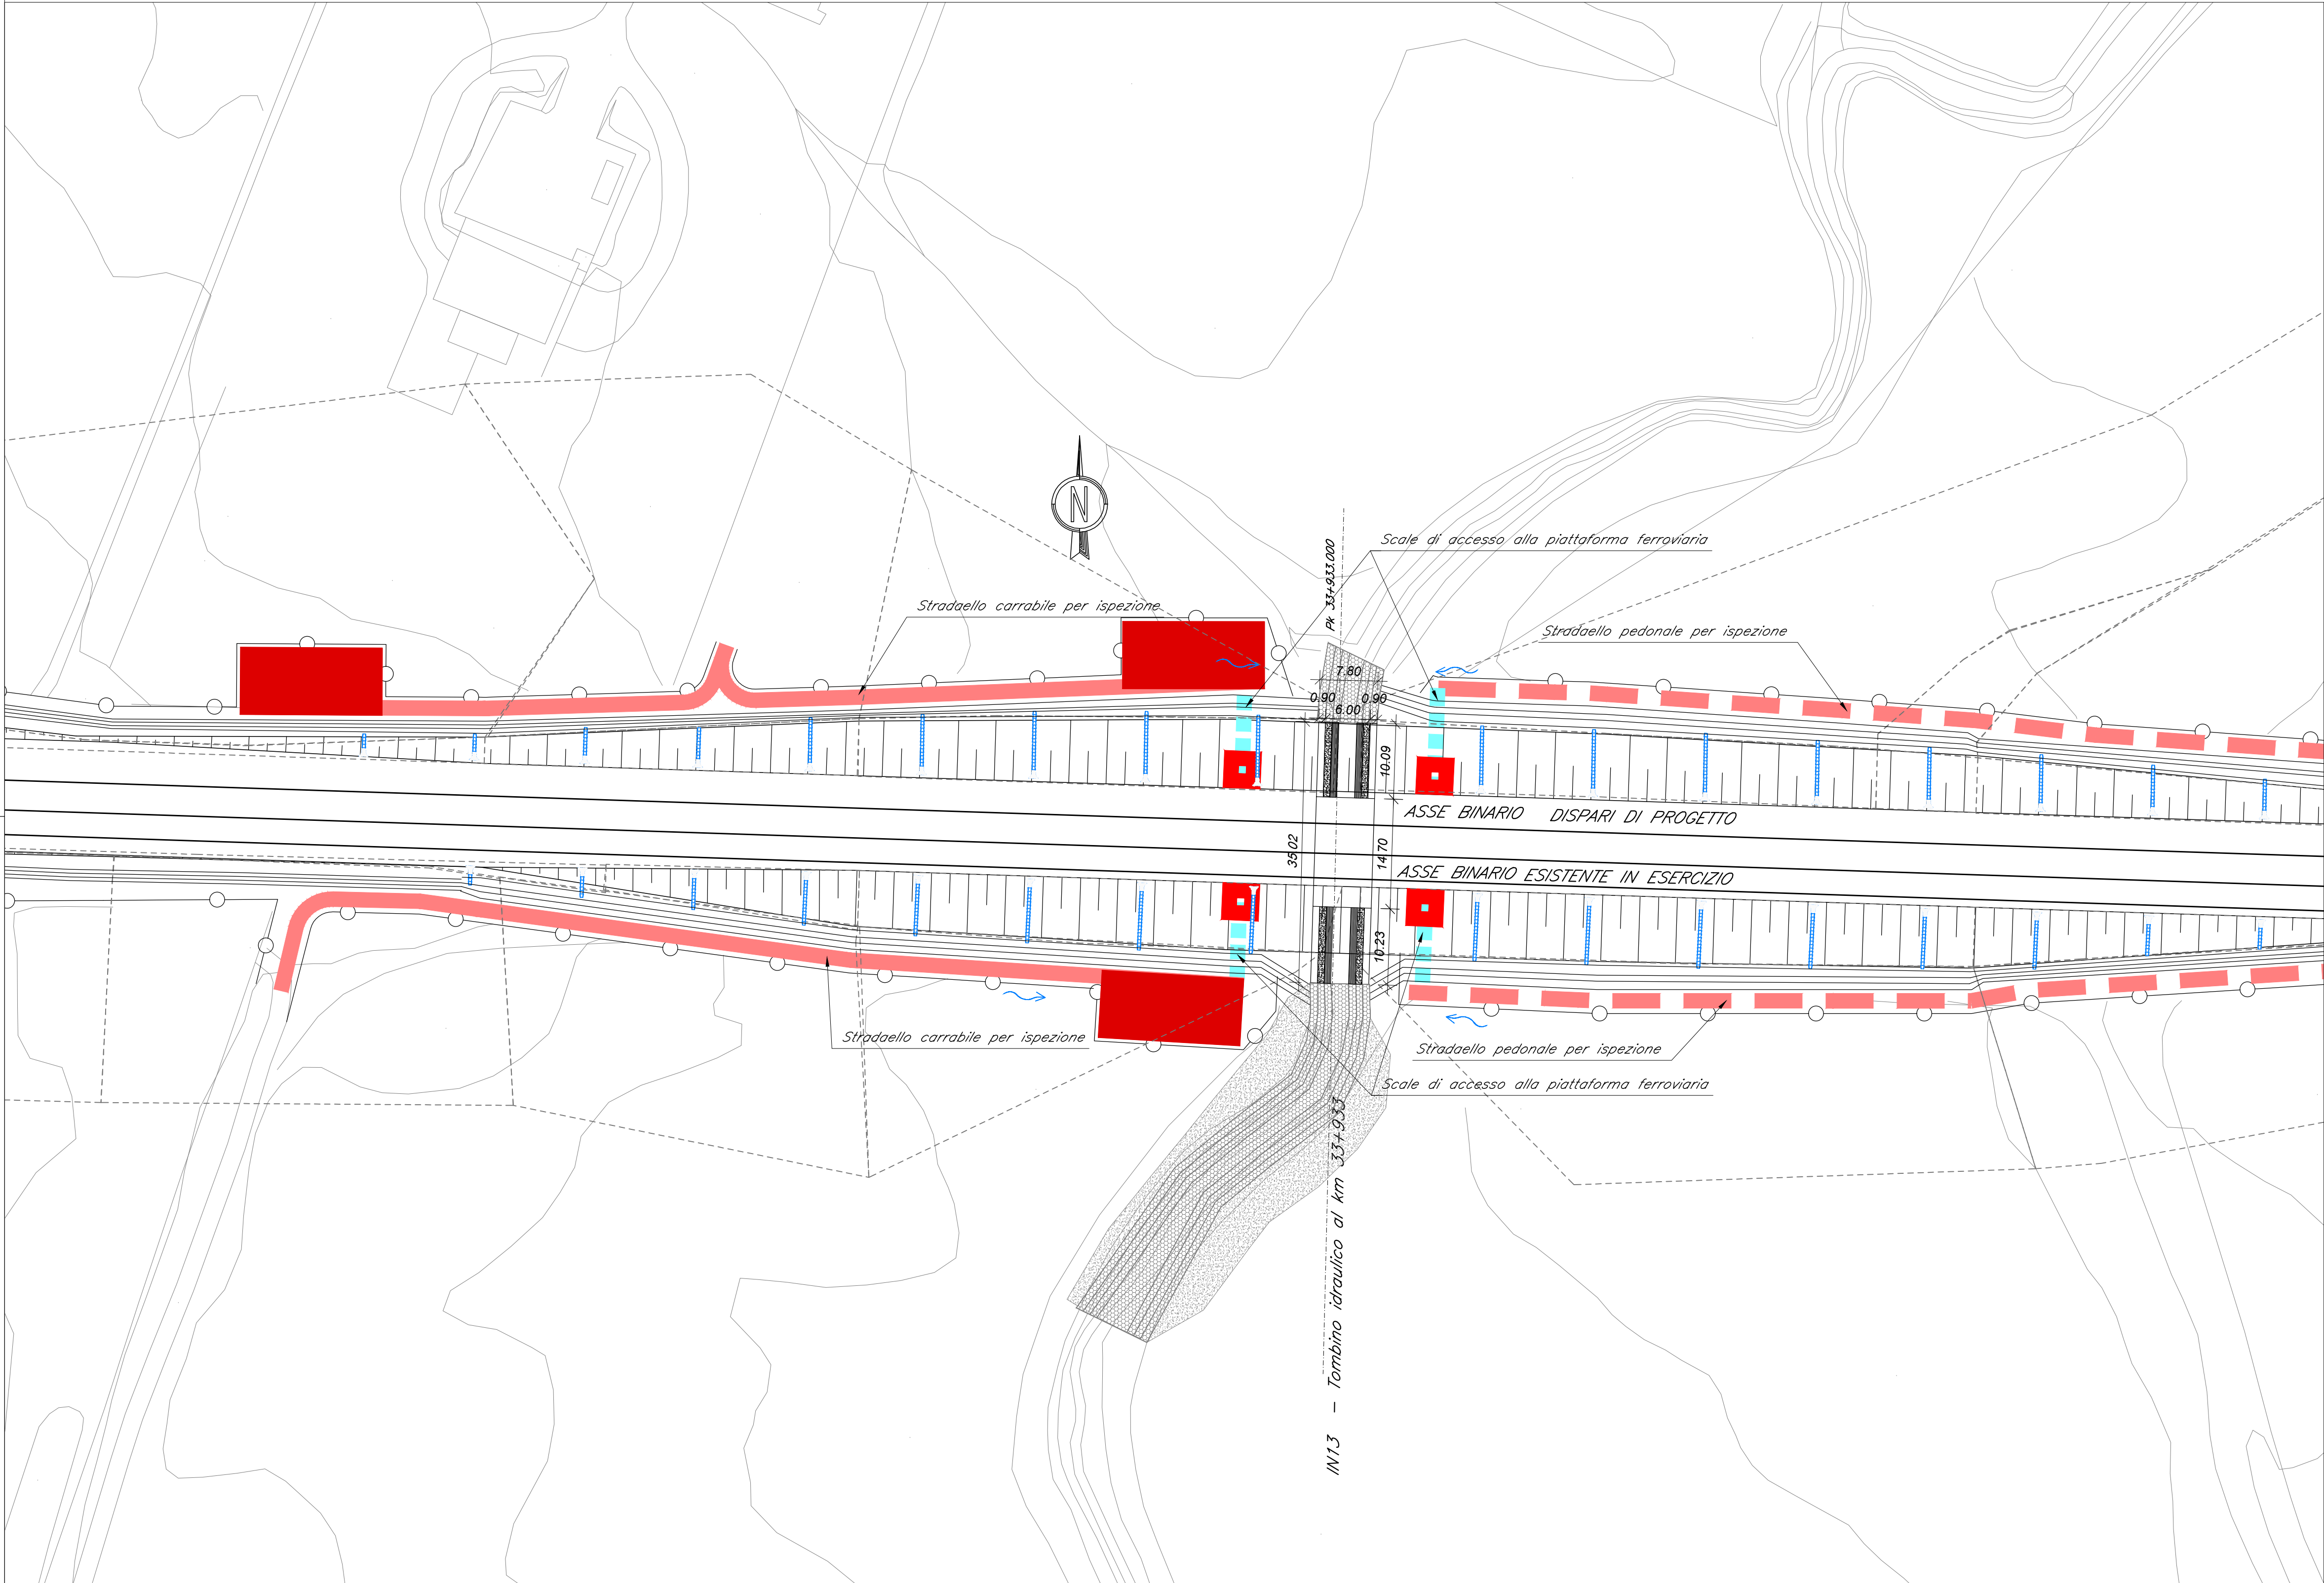

COMMITTENTE:

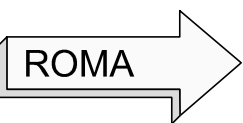

PROGETTAZIONE:



DIREZIONE TECNICA
U.O. INFRASTRUTTURE CENTRO

PROGETTO DEFINITIVO

RADDOPPIO LINEA FERROVIARIA ROMA-VITERBO
TRATTA CESANO-VIGNA DI VALLE

IN13 - Tombino idraulico al km 33+933
Planimetria di progetto

SCALA :

1:500

COMMESSA LOTTO FASE ENTE TIPO DOC. OPERA/DISCIPLINA PROGR. REV.

NR1J 01 D 29 P8 IN1300 001 B

Revis.	Descrizione	Redatto	Data	Verificato	Data	Approvato	Data	Autorizzato/Data
A	Emissione esecutiva	F. Serrau	10-2018	P. Di Nucci	10-2018	T. Paoletti	10-2018	F. Arguini
B	Revisione	F. Serrau	05-2020	M. Monda	05-2020	T. Paoletti	05-2020	F. Arguini