


FASE 2

POSIZIONE DEFINITIVA TOMBINO
DEMOLIZIONE ROSTRO
REALIZZAZIONE MURO D'ALA
DA REALIZZARE IN SOTTOMURAZIONE

SEZIONE A-A

Scala 1:100

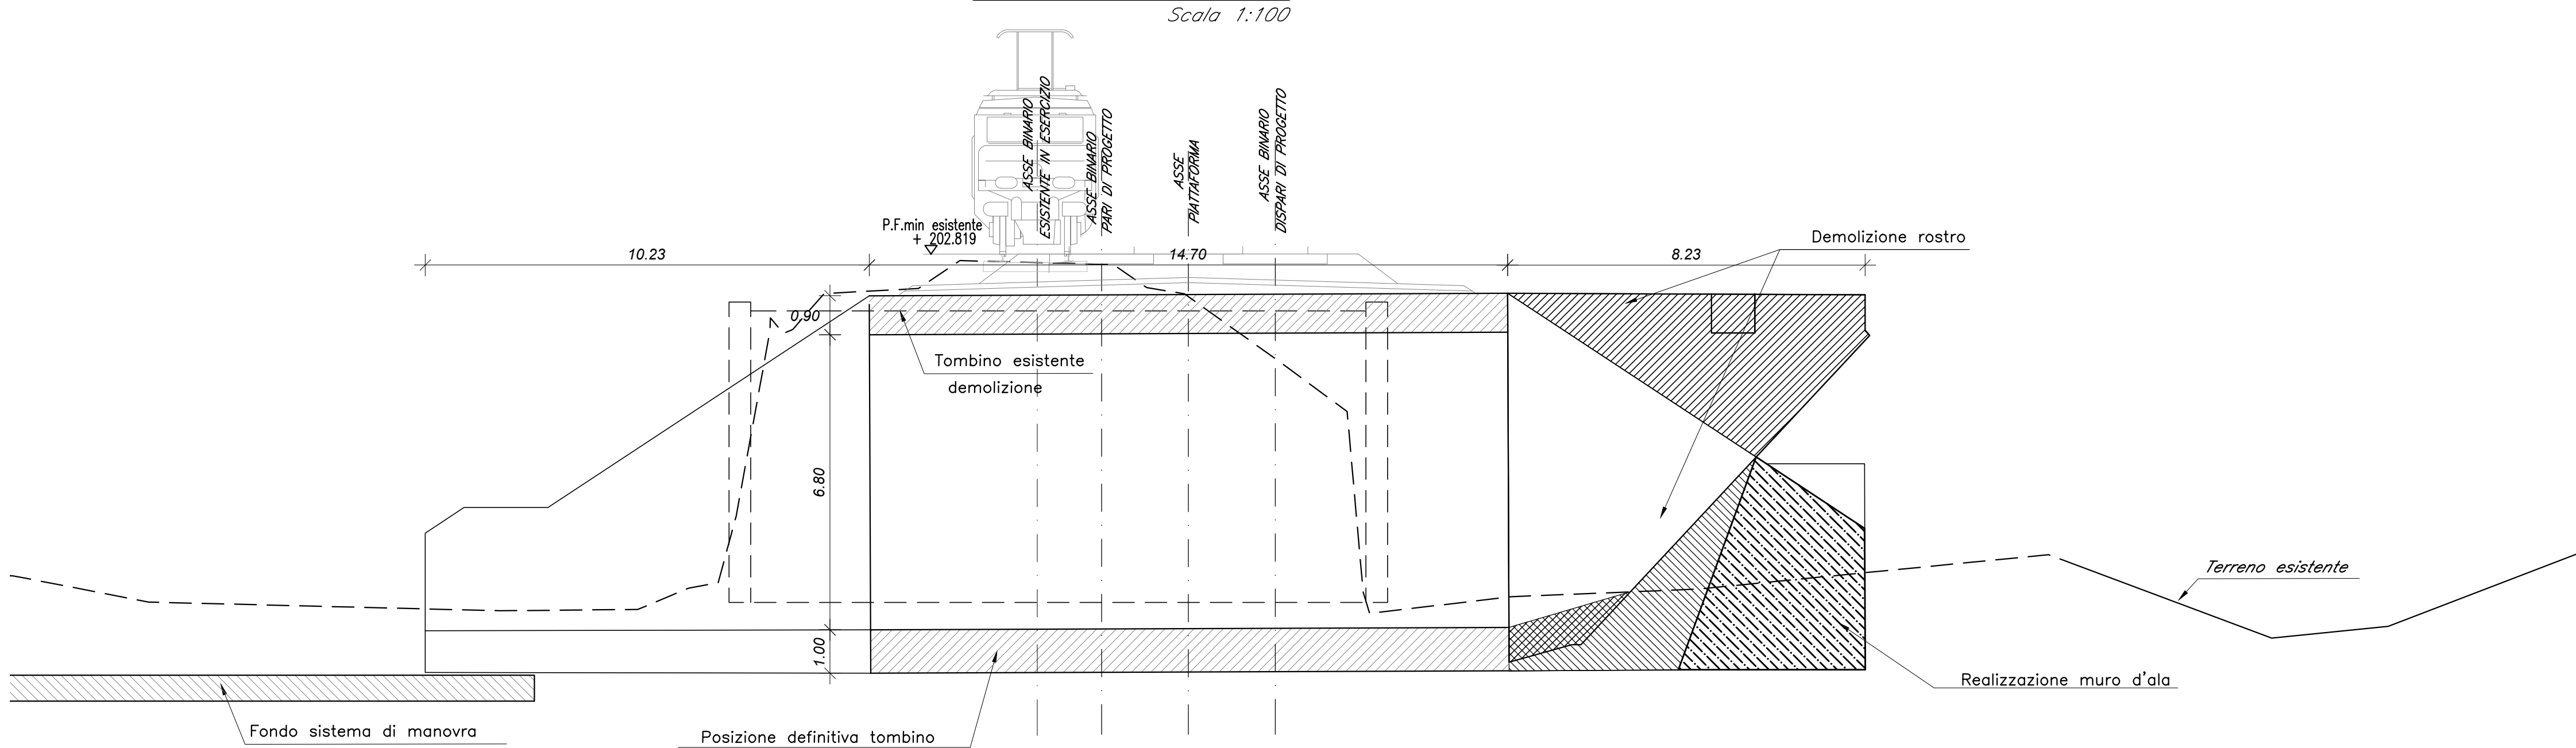


FASE 3

REALIZZAZIONE CORDOLO DA
REALIZZARE A FINE SPINTA
RIMOZIONE PONTE ESSEN
REALIZZAZIONE RITOMBAMENTO
POSA FUTURO BINARIO


SEZIONE A-A

Scala 1:100

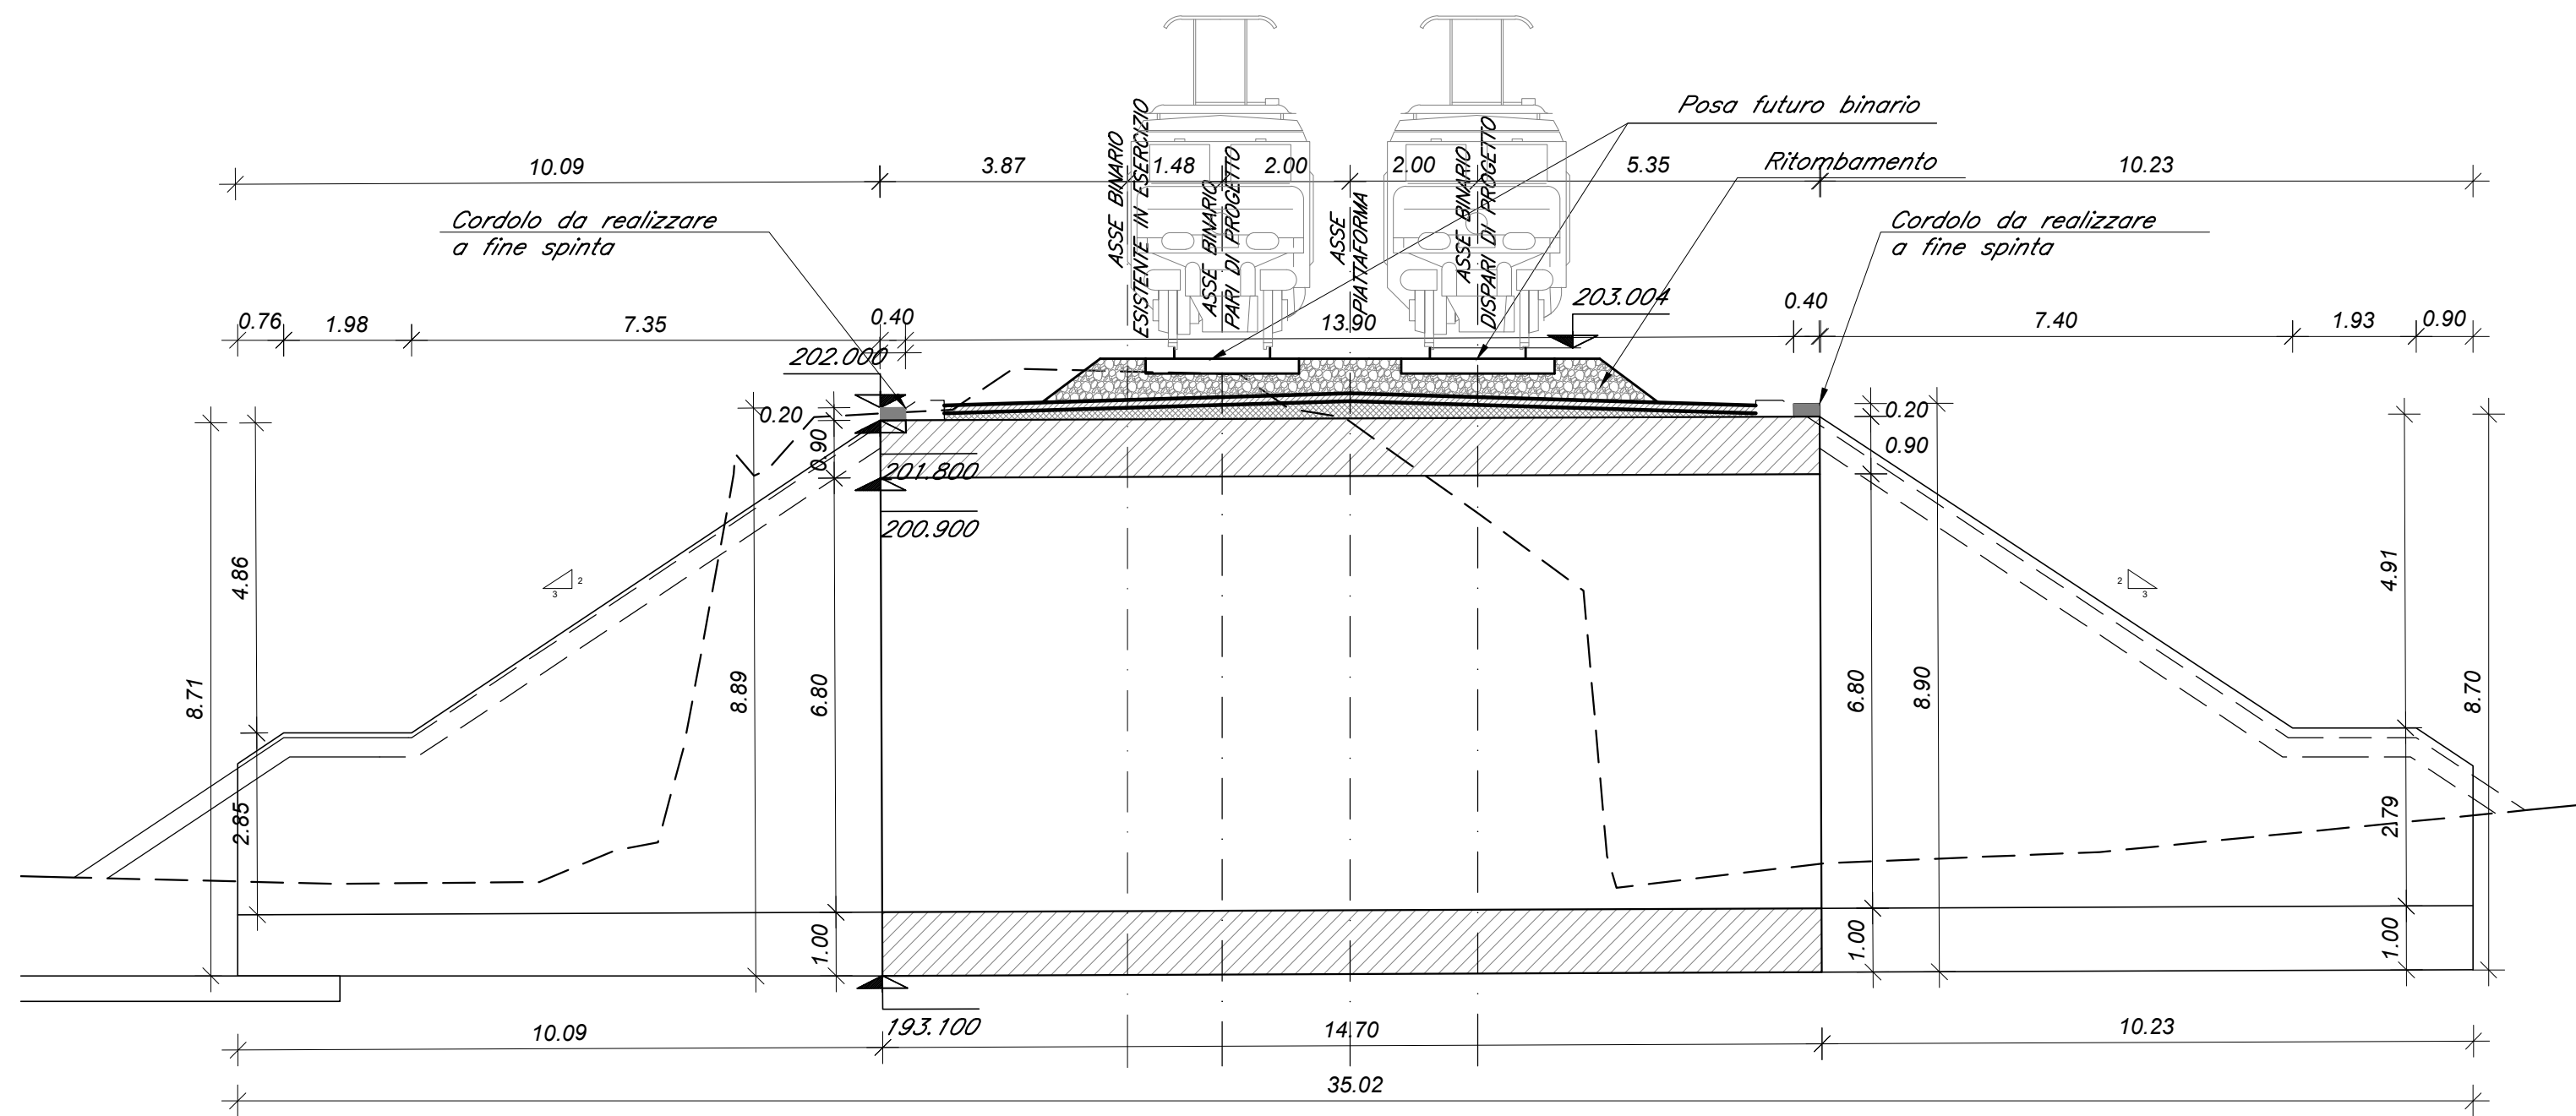


PIANTA

Scala 1:100

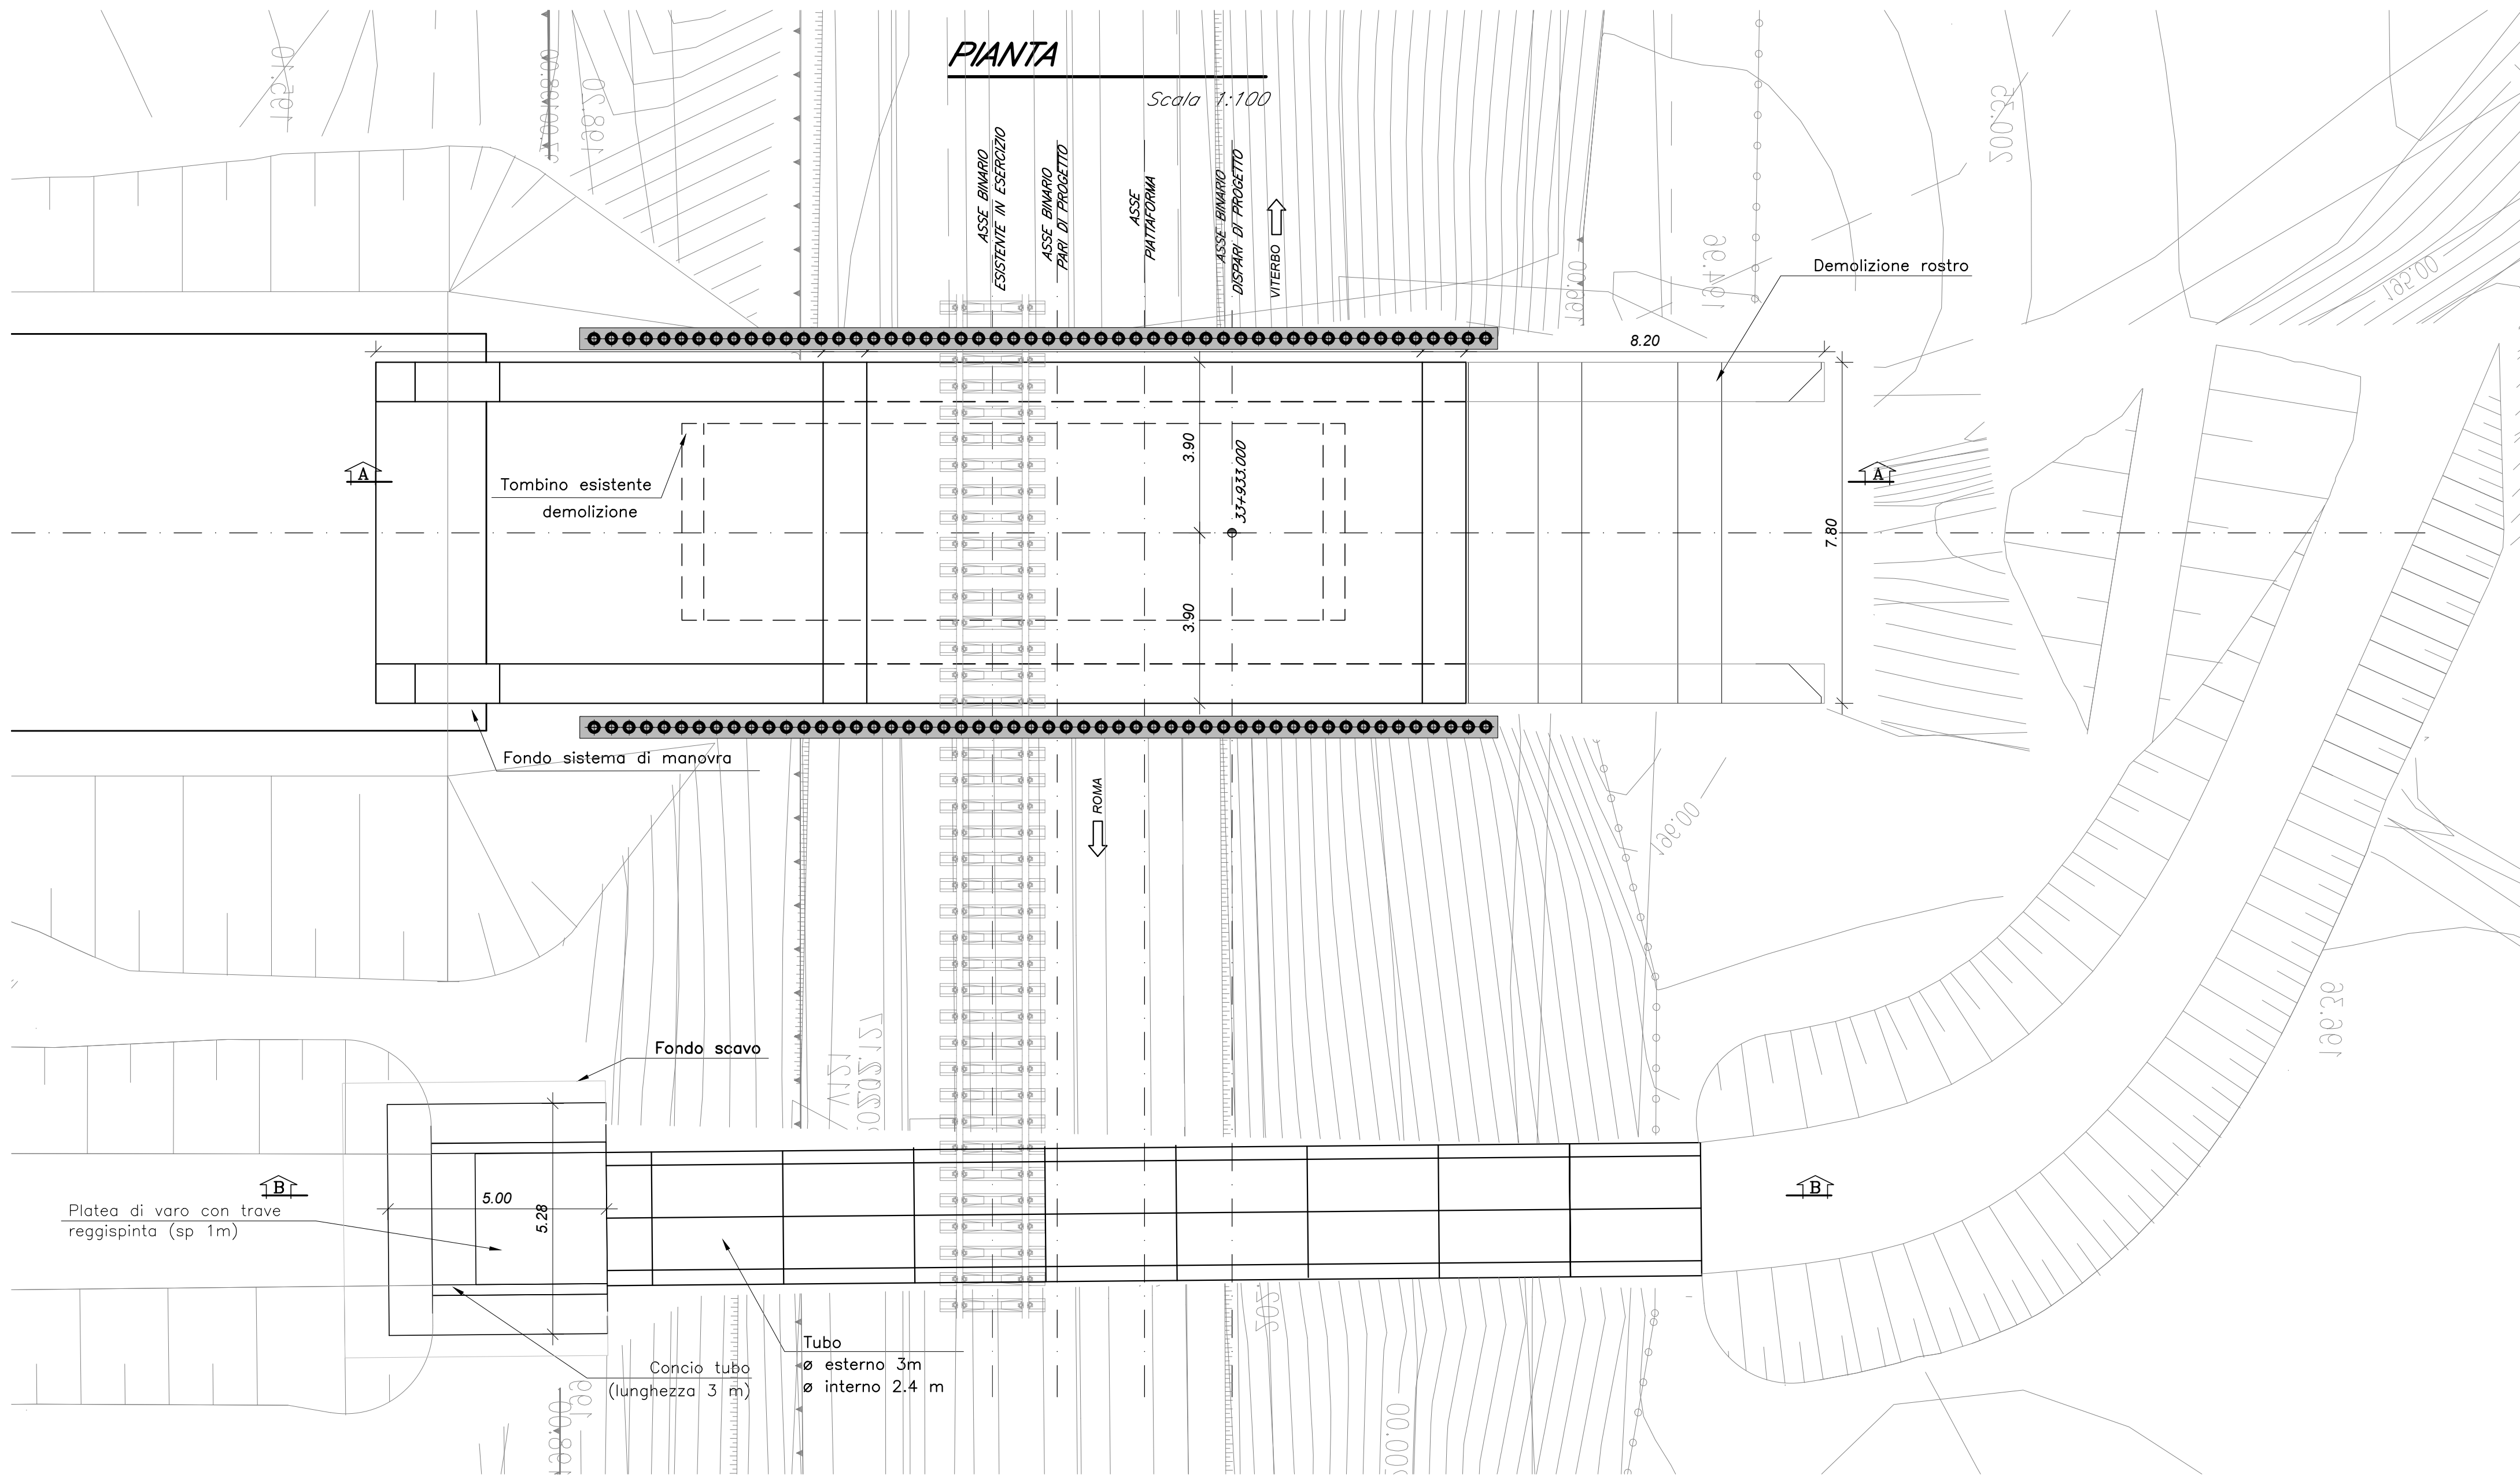

PIANTA

Scala 1:100

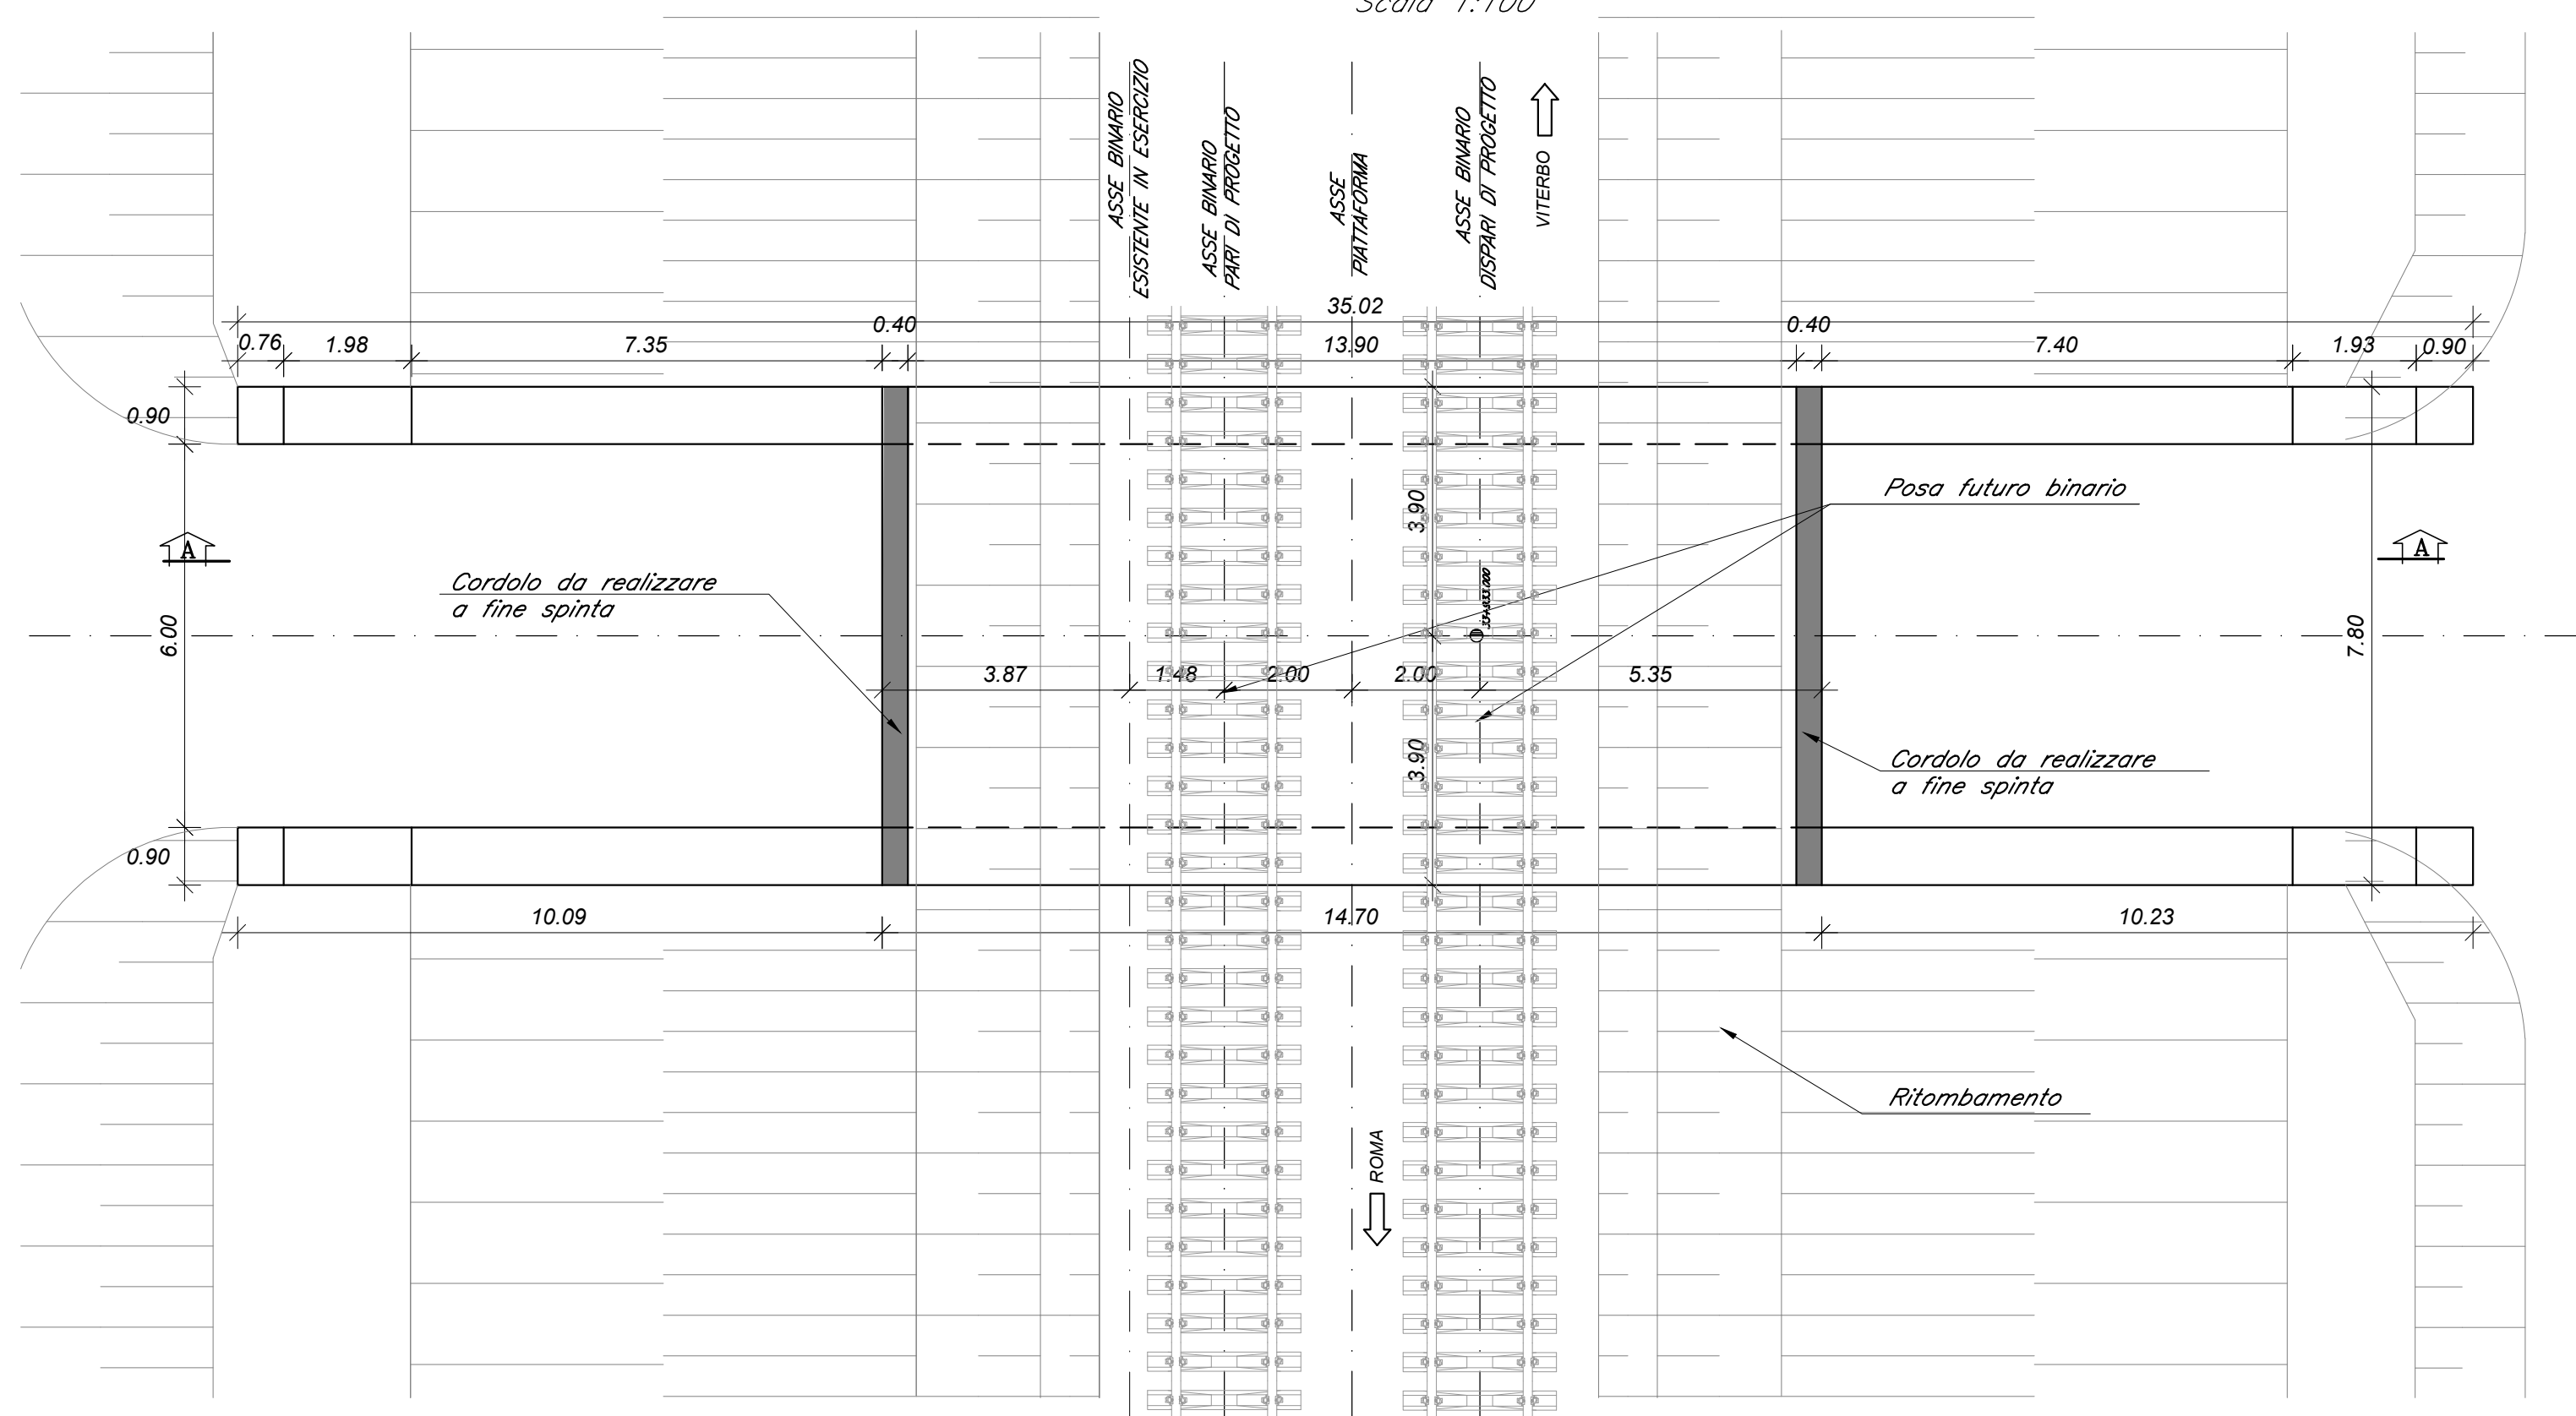


NOTA:

A fine intervento, sarà ripristinato lo stato dei luoghi, riportando il corso d'acqua nel suo letto originario. Le deviazione provvisoria dismessa e il tombino circolare intasato.

SEZIONE B-B

Scala 1:100

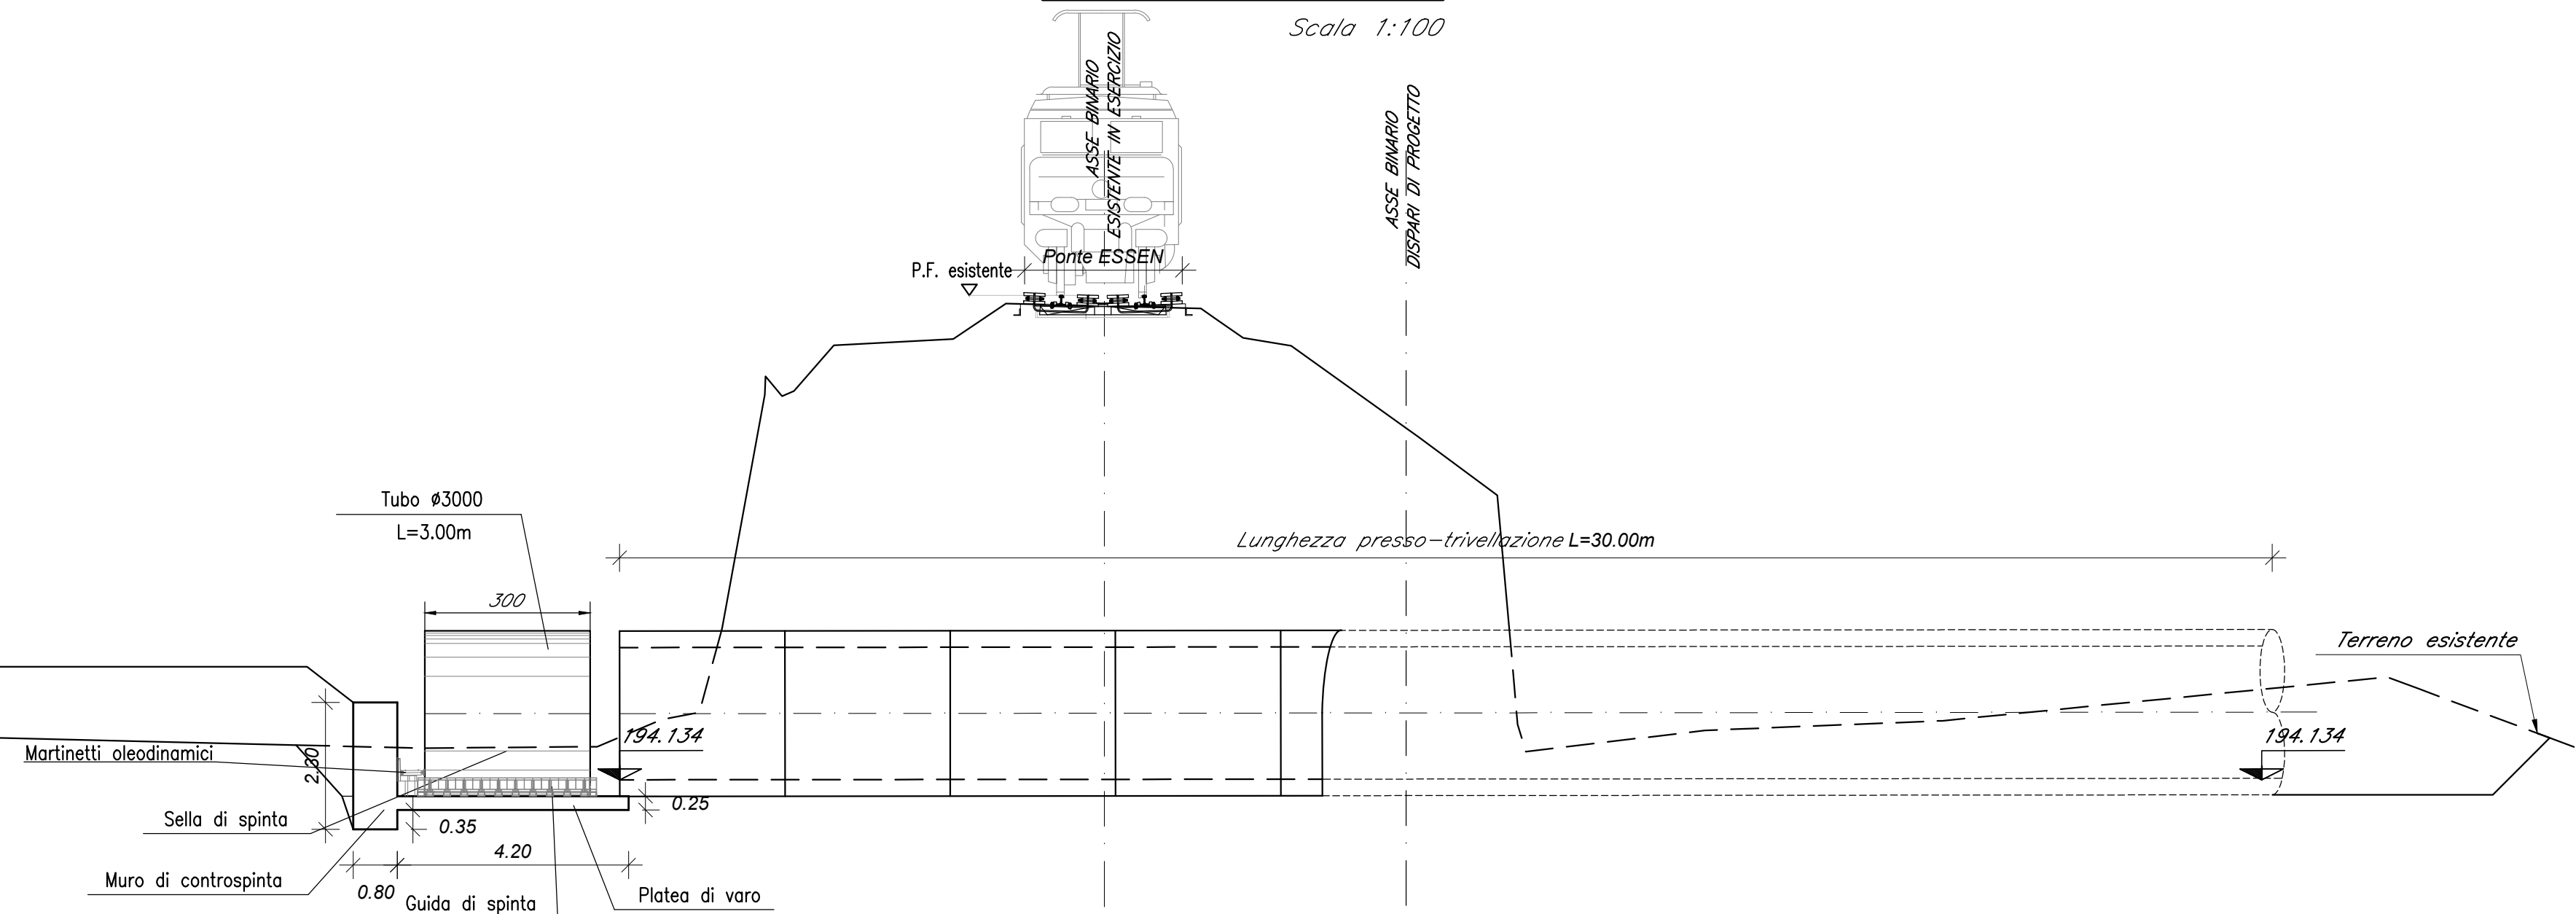

COMMITTENTE:



PROGETTAZIONE:



DIREZIONE TECNICA
U.O. INFRASTRUTTURE CENTRO

PROGETTO DEFINITIVO

RADDOPPIO LINEA FERROVIARIA ROMA-VITERBO
TRATTA CESANO-VIGNA DI VALLE

IN13 - Tombino idraulico al km 33+933
Fasi costruttive 2/2

SCALA:
1:100

COMMESSA LOTTO FASE ENTE TIPO DOC. OPERA/DISCIPLINA PROGR. REV.

NR1J 01 D 29 BZ IN1300 002 B

Revis.	Descrizione	Redatto	Data	Verificato	Data	Approvato	Data	Autore/Rev.
A	Emissione esecutiva	F. Serrau	10-2018	P. Di Nucci	10-2018	T. Padellaro	10-2018	10-2018
B	Revisione	F. Serrau	05-2020	M. Monda	05-2020	T. Padellaro	05-2020	05-2020

File: NR1J01D29BZIN1300002B

n. Elab.: 305