


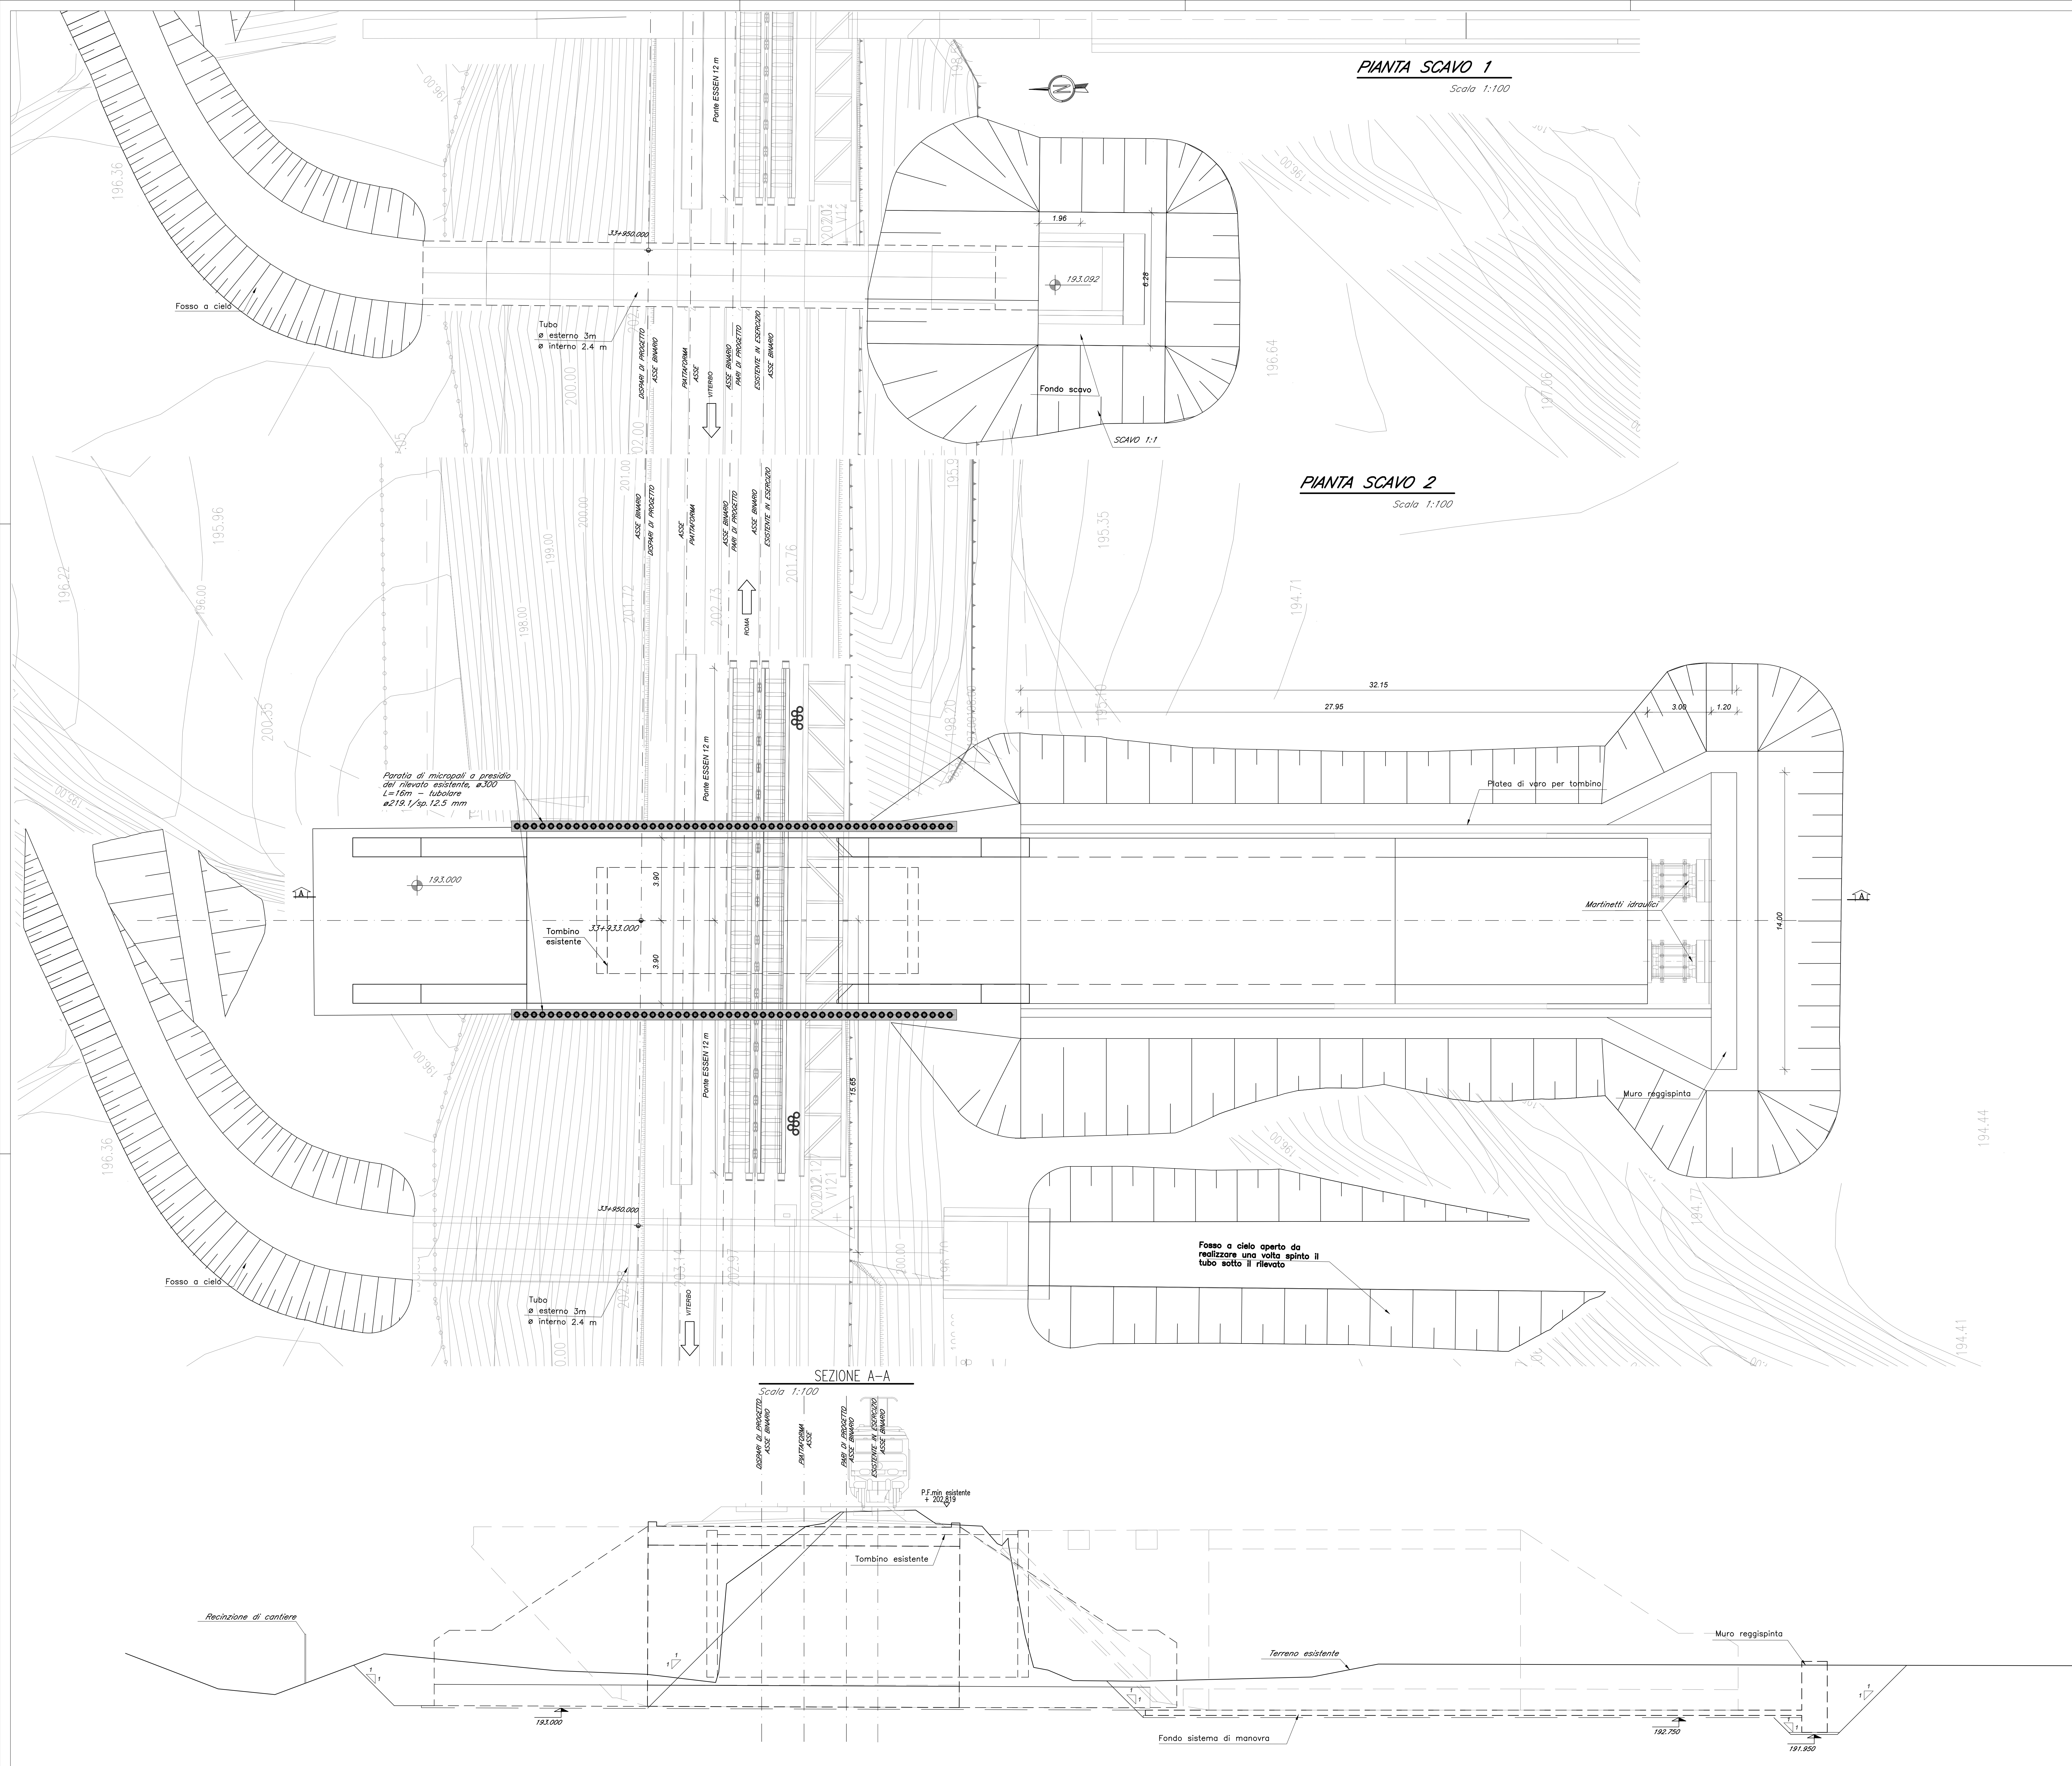

COMMITTENTE:


RFI
RETE FERROVIARIA ITALIANA
GRUPPO FERROVIE DELLO STATO ITALIANE

PROGETTAZIONE:


ITALFERR
GRUPPO FERROVIE DELLO STATO ITALIANE

DIREZIONE TECNICA
U.O. INFRASTRUTTURE CENTRO

PROGETTO DEFINITIVO

RADDOPPIO LINEA FERROVIARIA ROMA-VITERBO
TRATTA CESANO-VIGNA DI VALLE

IN13 - Tombino idraulico al km 33+933
Scavi e opere provvisionali -Pianta e sezioni

SCALA :					
1:100					

COMMESSA	LOTTO	FASE	ENTE	TIPO DOC.	OPERA/DISCIPLINA	PROGR.	REV.
NR1	J	01	D	29	PZ	IN1300	001 B

Revis.	Descrizione	Redatto	Data	Verificato	Data	Approvato	Data	Autorizzazio	Data
A	Emissione esecutiva	F. Serrau	10-2018	P. Di Nucci	10-2018	T. Padellaro	10-2018	F. Argenti	10-2018
B	Revisione	F. Serrau	05-2020	M. Motta	05-2020	T. Padellaro	05-2020	F. Argenti	05-2020