


PIANTA SCAVI

Scala 1:100

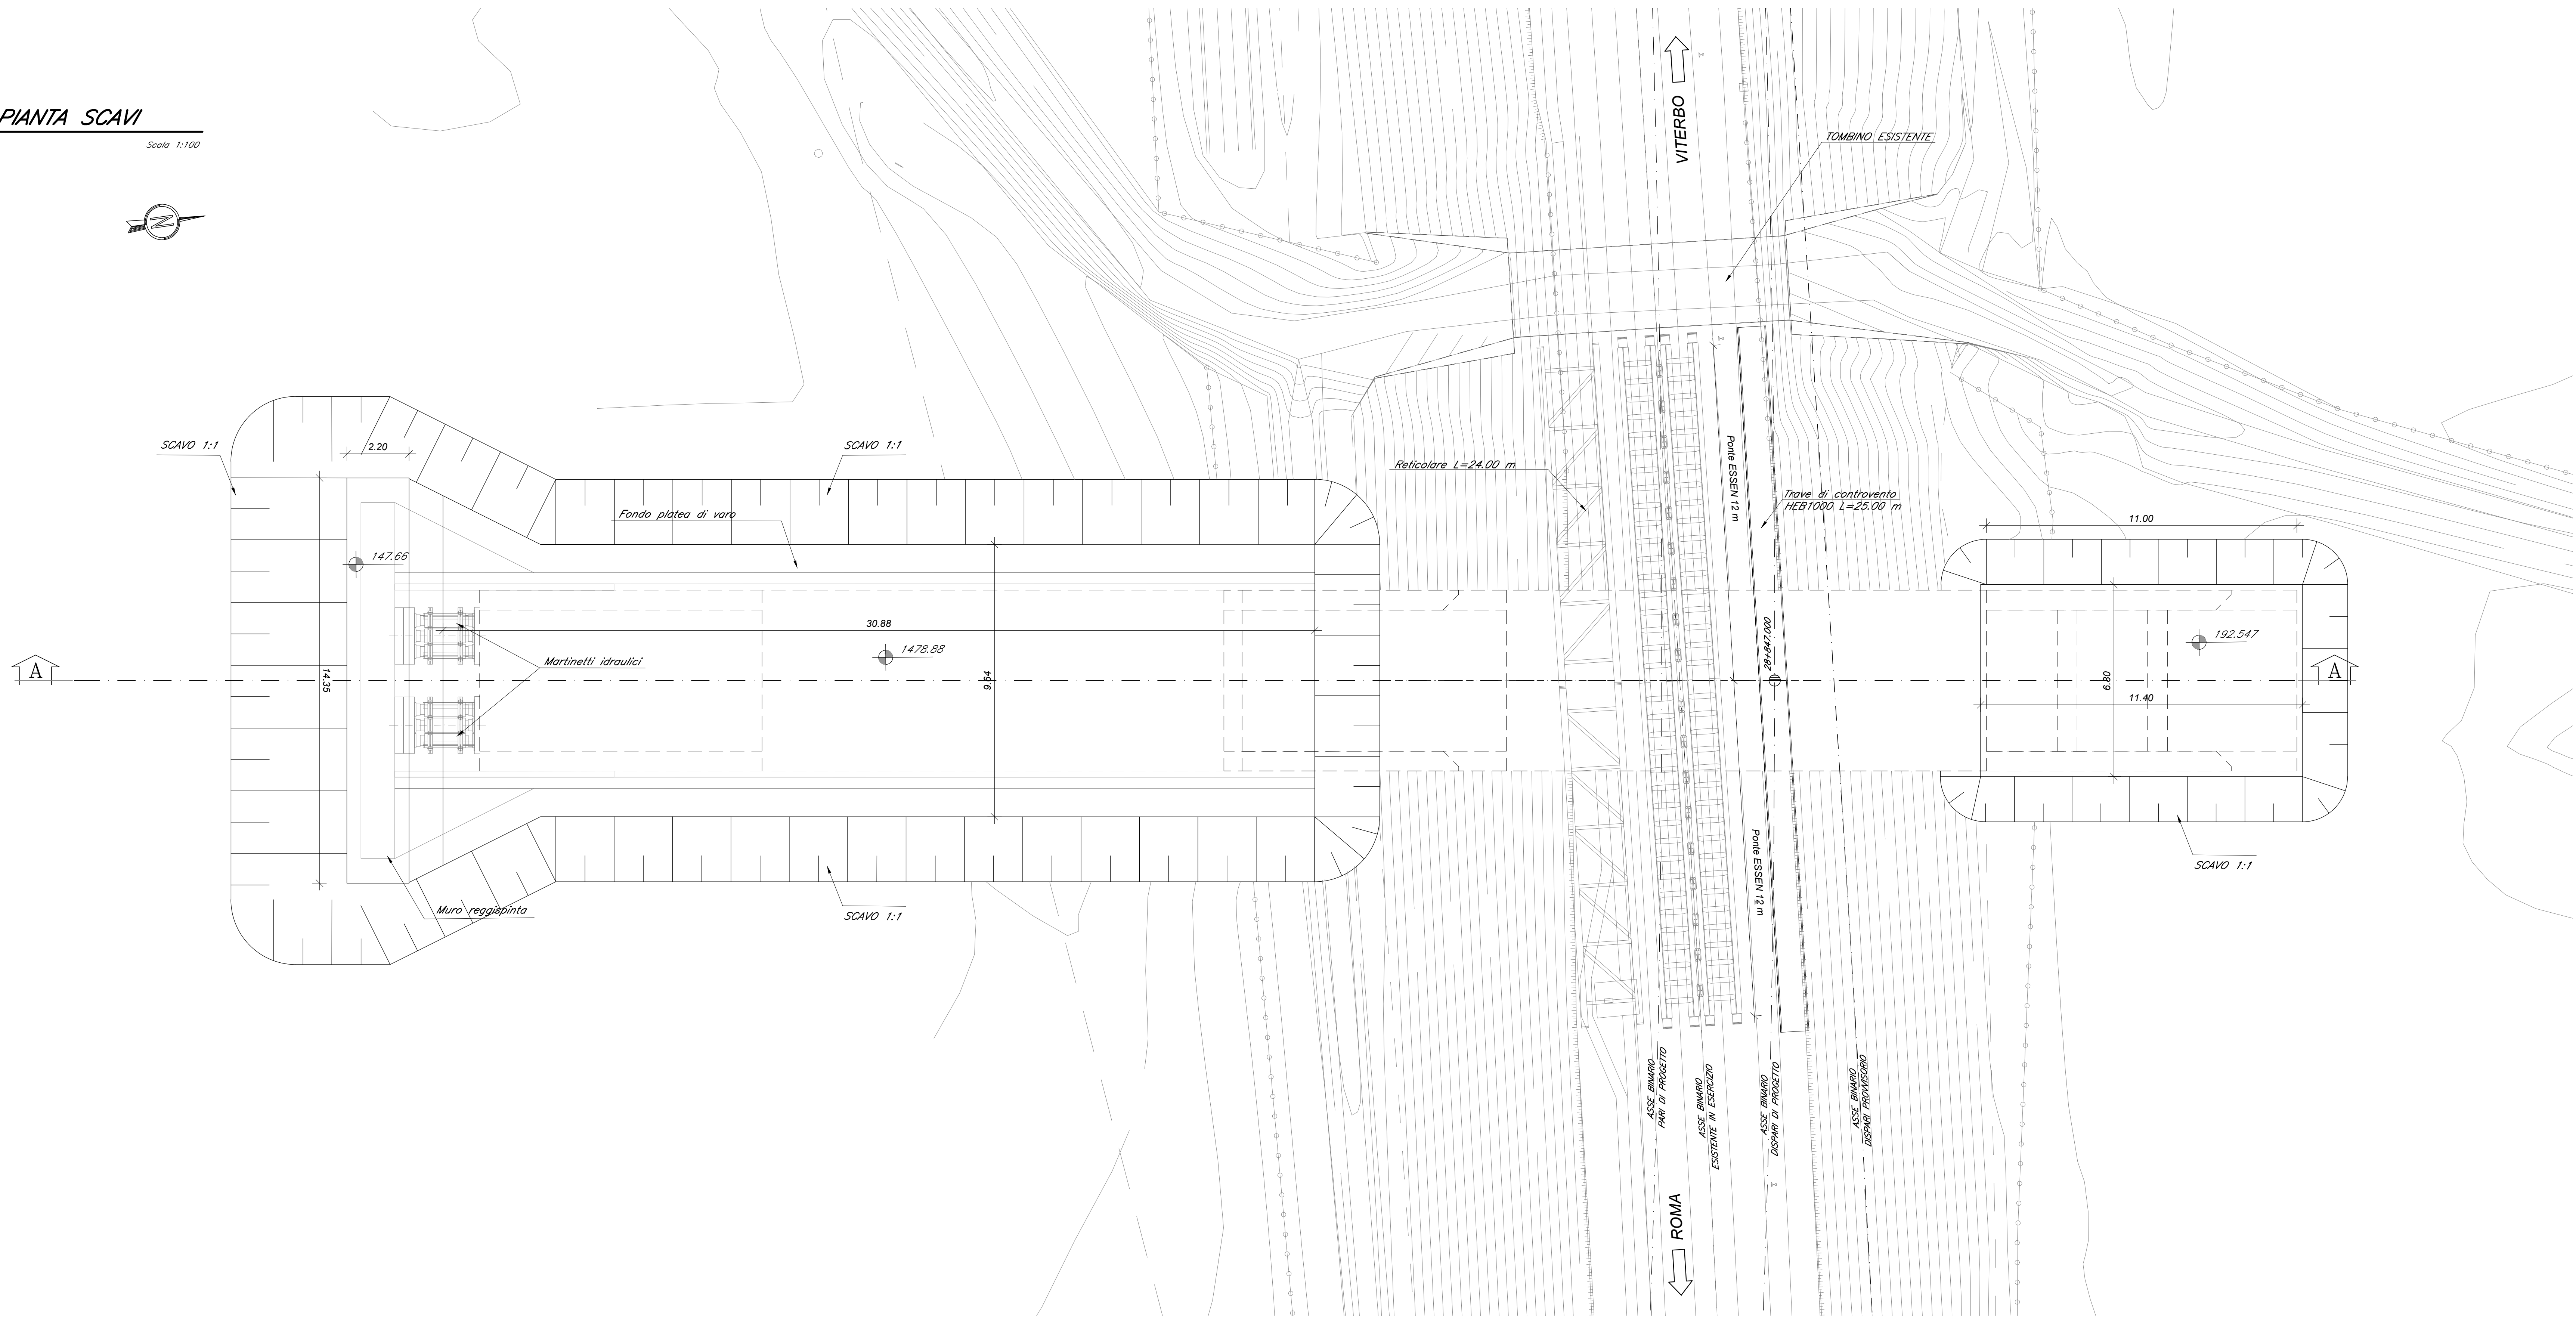

SEZIONE

Scala 1:100

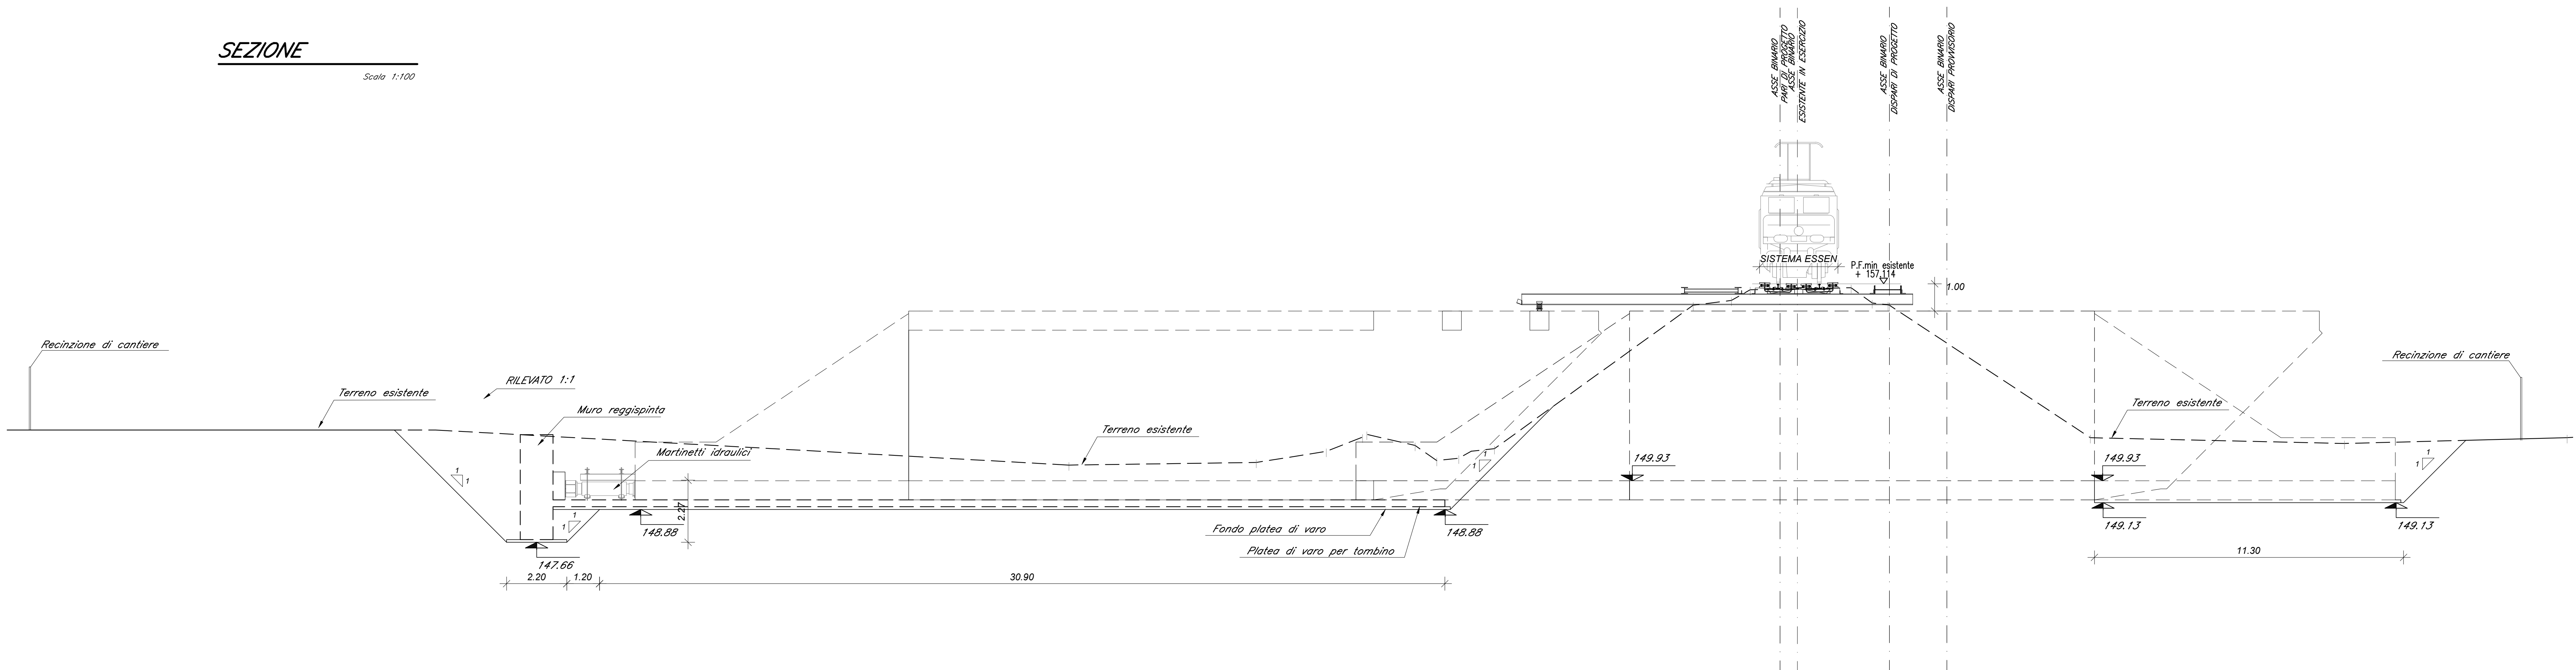


Tabella Tombini												
Opera	Pk [km]	Esistente [m]	Sezione [-]	Dim. (b,h,s) [m]	L _{TOT} [m]	D (diametro) [m]	Quota PF [m]	r (ricoprimento) [m]	Modalità di esecuzione	Angolo Tombino - Binario	Ubicazione rispetto al tombino esistente	Volume di scavo [m³]
IN02	28+847	3.00x3.90	Scatolare	5.00x5.50	17.000	—	157.228	1.100	Con ponte ESSEN provvisorio	90°	Fuori asse	1340

COMMITTENTE:

RETE FERROVIARIA ITALIANA
GRUPPO FERROVIE DELLO STATO ITALIANE

PROGETTAZIONE:

GRUPPO FERROVIE DELLO STATO ITALIANE

DIREZIONE TECNICA
U.O. INFRASTRUTTURE CENTRO



PROGETTO DEFINITIVO

RADDOPPIO LINEA FERROVIARIA ROMA-VITERBO
TRATTA CESANO-VIGNA DI VALLE

IN02 - Tombino idraulico al km 28+847
Scavi e opere provvisionali -Pianta e sezioni

SCALA :
1:100

COMMESSA LOTTO FASE ENTE TIPO DOC. OPERA/DISCIPLINA PROGR. REV.
NR1J 01 D 29 PZ IN0200 001 A

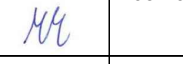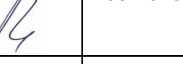Revis.	Descrizione	Redatto	Data	Verificato	Data	Approvato	Data	Autore	Data
A	Emissione esecutiva		05-2020		05-2020		05-2020		05-2020

File: NR1J01D29PZIN020001A n. Elab.: 307.07