




COMMITTENTE:



PROGETTAZIONE:

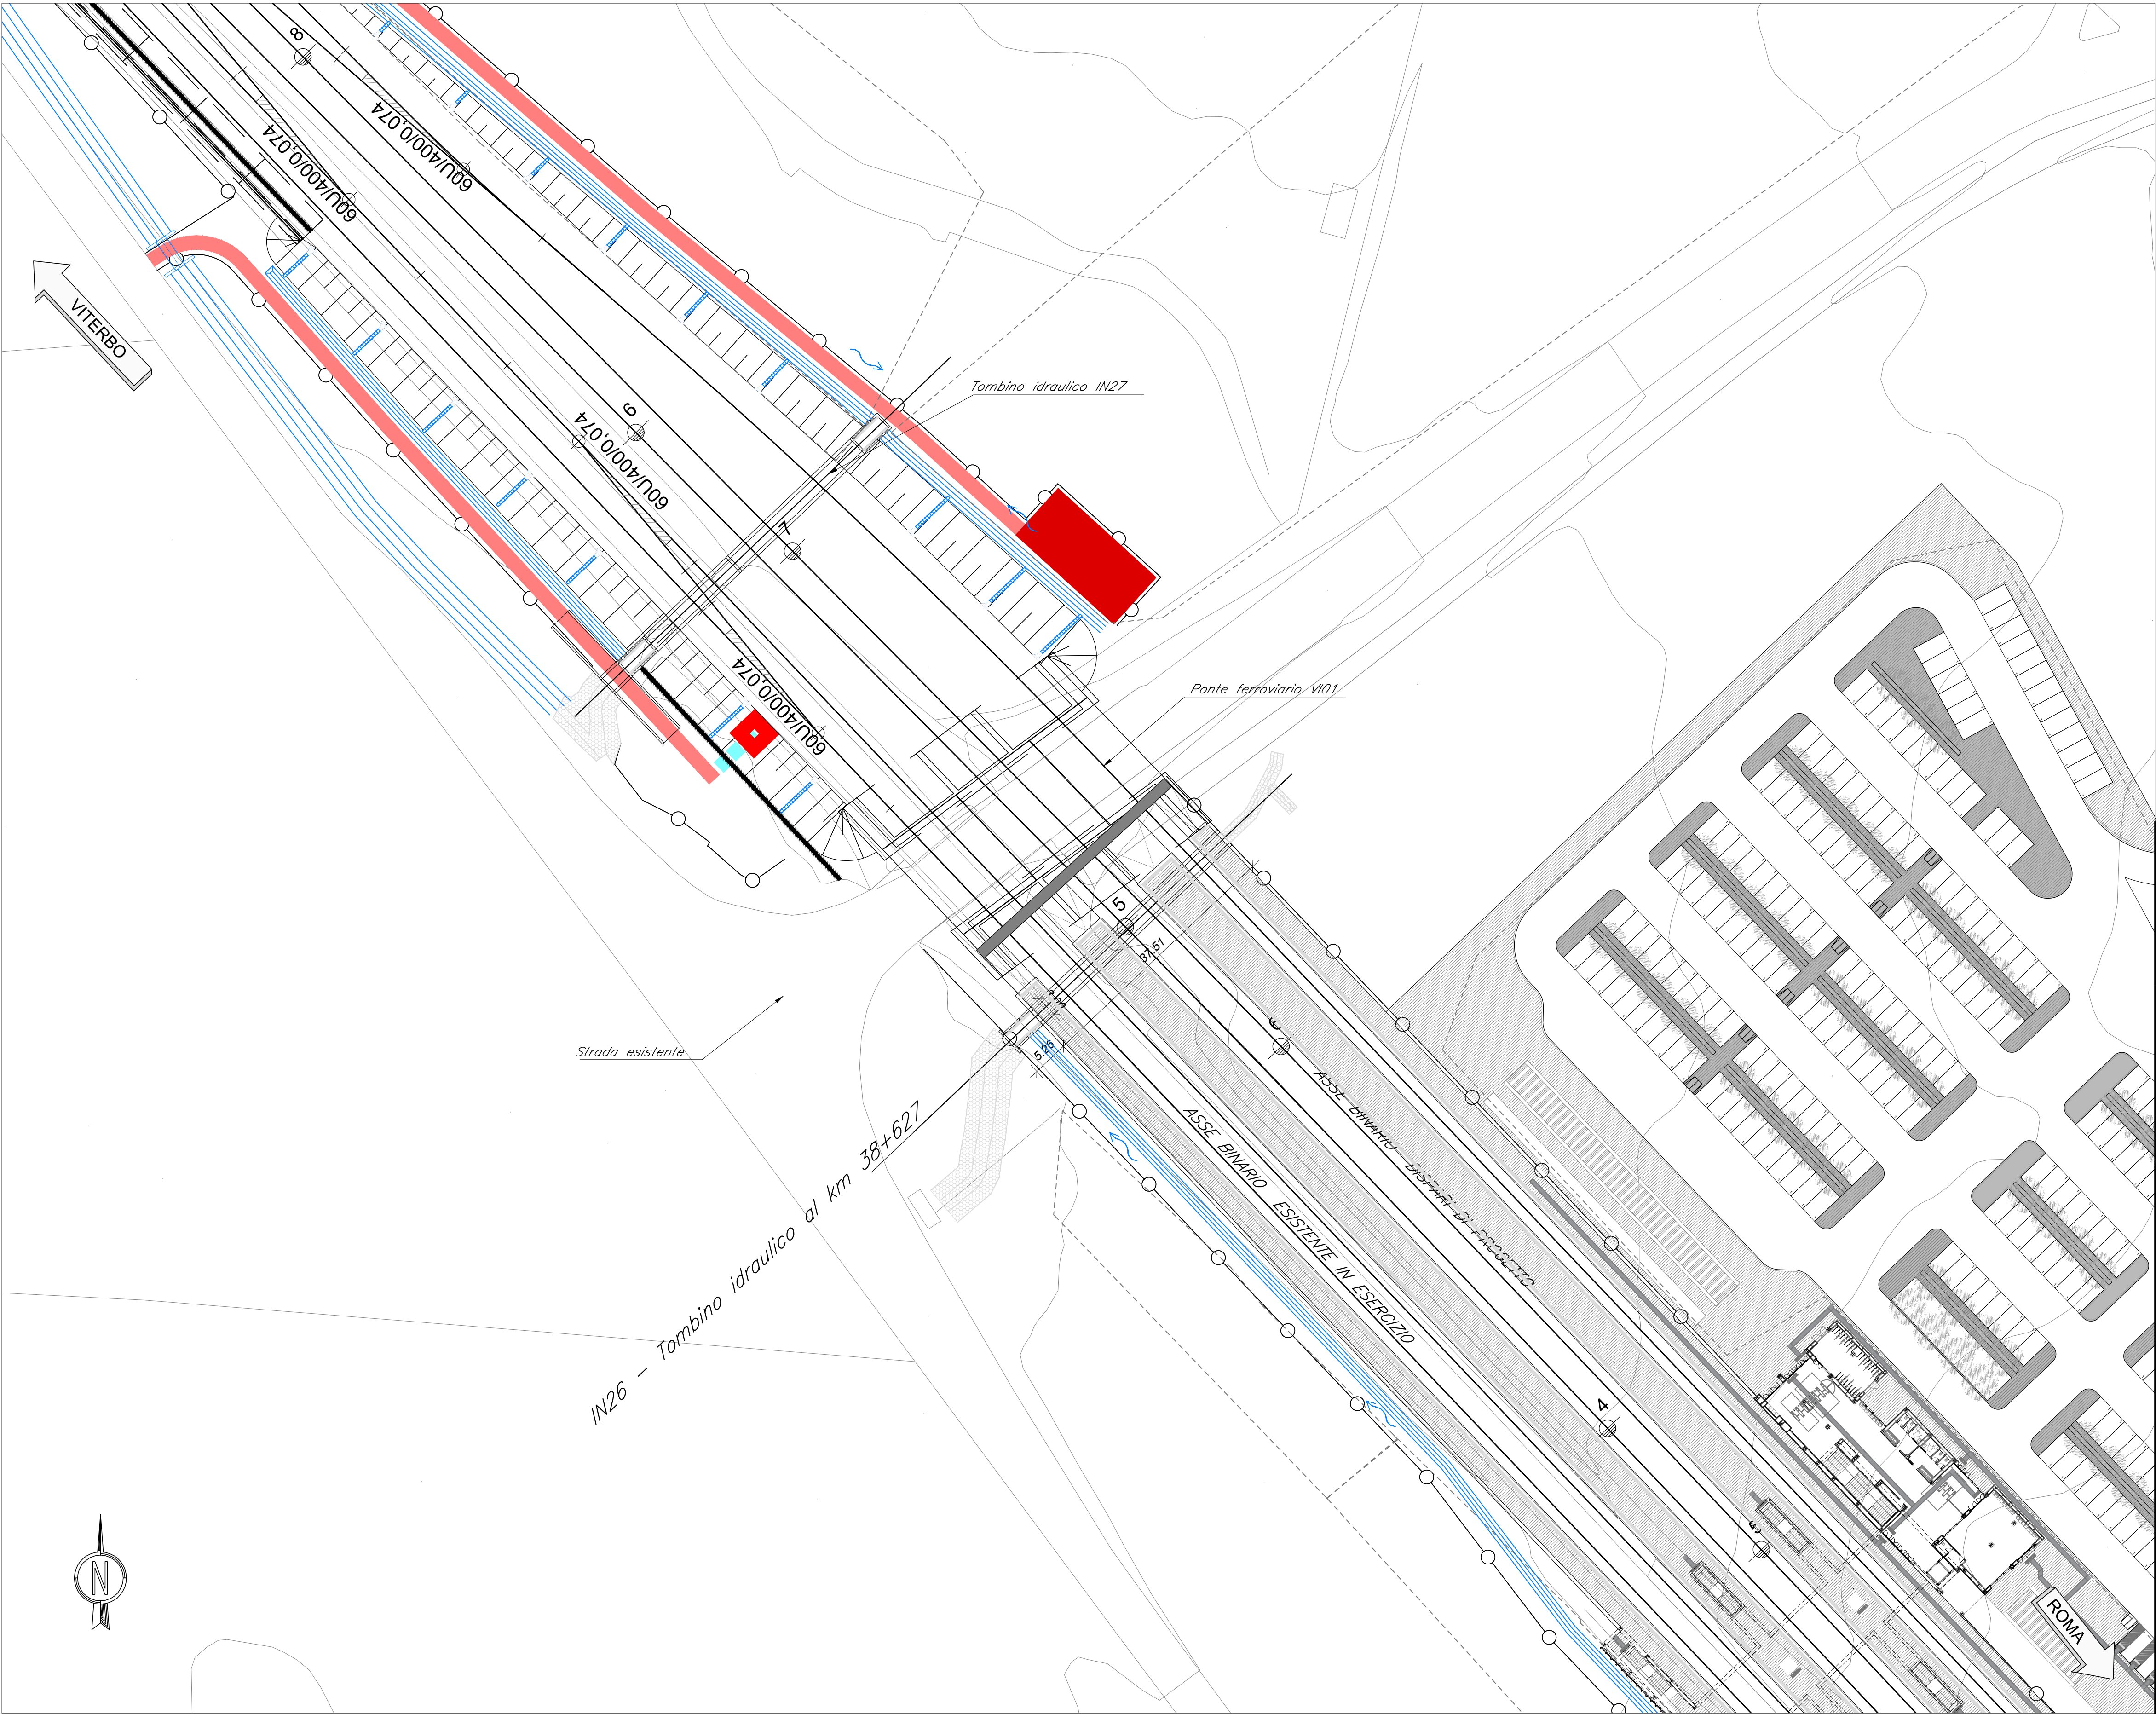

DIREZIONE TECNICA
U.O. INFRASTRUTTURE CENTRO

PROGETTO DEFINITIVO

RADDOPPIO LINEA FERROVIARIA ROMA-VITERBO
TRATTA CESANO-VIGNA DI VALLE

IN26 - Tombino idraulico al km 38+627
Planimetria di progetto

SCALA :

1:500

COMMESSA LOTTO FASE ENTE TIPO DOC. OPERA/DISCIPLINA PROGR. REV.

NR1J 01 D 29 P8 IN2600 001 A

Revis.	Descrizione	Redatto	Data	Verificato	Data	Approvato	Data	Autorizzato/Data
A	Emissione esecutiva	F. Serrau	05-2020	M. Monda	05-2020	T. Pagetti	05-2020	F. Arguini 05-2020 Direttore Centro Infrastrutture Centro Infrastrutture Centro

File: NR1J01D29P8IN2600001A

n. Elab.: 307.41