




TABELLA MATERIALI

CALCESTRUZZO TOMBINI SCATOLARI (COMPRESI MURI D'ALBA)

- CLASSE DI RESISTENZA MINIMA C30/37
- TIPO CEMENTO CEM III+V
- RAPPORTO A/C : S: 0,55
- CLASSE MINIMA DI CONSISTENZA : S4
- CLASSE DI ESPOSIZIONE AMBIENTALE : XA1
- COPRIFERRO = 50 mm
- DIAMETRO MASSIMO INERTI : 25 mm

ACCIAIO ORDINARIO PER CALCESTRUZZO ARMATO

- IN BARRE E RETI ELETTROSALDATE $f_{yk} \geq 450 \text{ N/mm}^2$
- B450C saldobile che presenta le seguenti caratteristiche:
- Tensione di snervamento caratteristico $1,15 \sigma_{ftk}/f_{yk} < 1,35$
- Tensione caratteristica a rottura

ACCIAIO PER MICROPALE E PALANCOLE

- OPERE PROVVISORIALI - ACCIAIO S275
- OPERE DEFINITIVE - ACCIAIO S355

INCIDENZE ARMATURA:	
- Piedritti	= 80 kg/mc
- Solette di copertura	= 80 kg/mc
- Solette di fondazione	= 65 kg/mc
- Muri ad U	= 80 kg/mc

COMMITTENTE:



PROGETTAZIONE:



DIREZIONE TECNICA
U.O. INFRASTRUTTURE CENTRO

PROGETTO DEFINITIVO

RADDOPPIO LINEA FERROVIARIA ROMA-VITERBO
TRATTA CESANO-VIGNA DI VALLE

IN27 - Tombino idraulico al km 38+705
Carpenteria scatolare - Pianta

SCALA:
1:50

COMMESSA LOTTO FASE ENTE TIPO DOC. OPERA/DISCIPLINA PROGR. REV.

NR11J 01 D 29 BZ IN2700 003 A

Revis.	Descrizione	Redatto	Data	Verificato	Data	Approvato	Data	Autore/Data
A	Emissione esecutiva	F. Senni	05-2020	M. Mondini	05-2020	T. Pignatelli	05-2020	F. Senni

File: NR1J01D29BZIN2700003A

n. Elab.: 307/55