
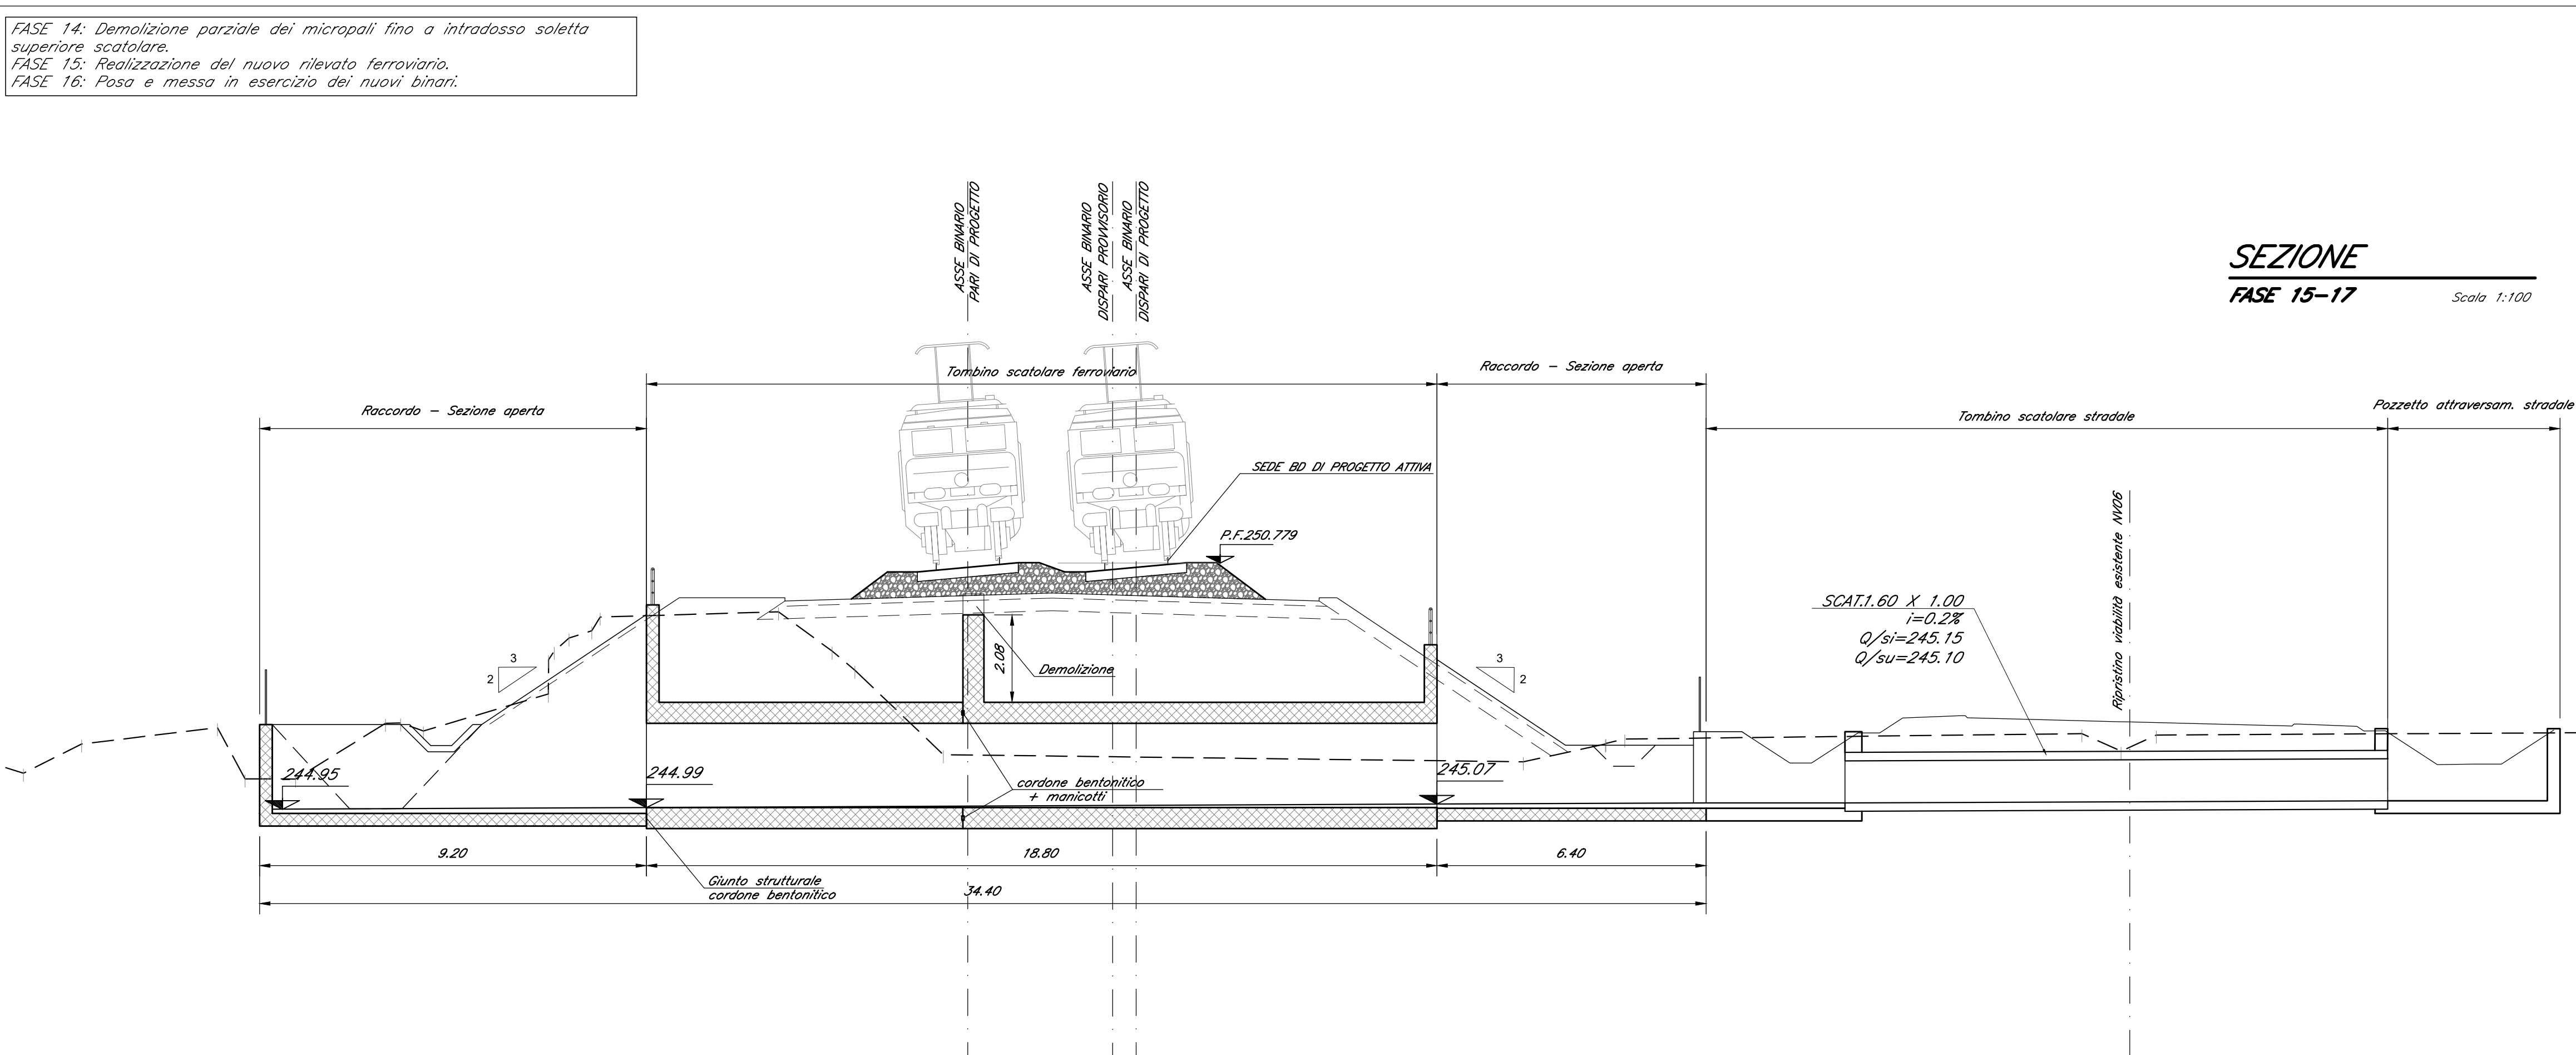


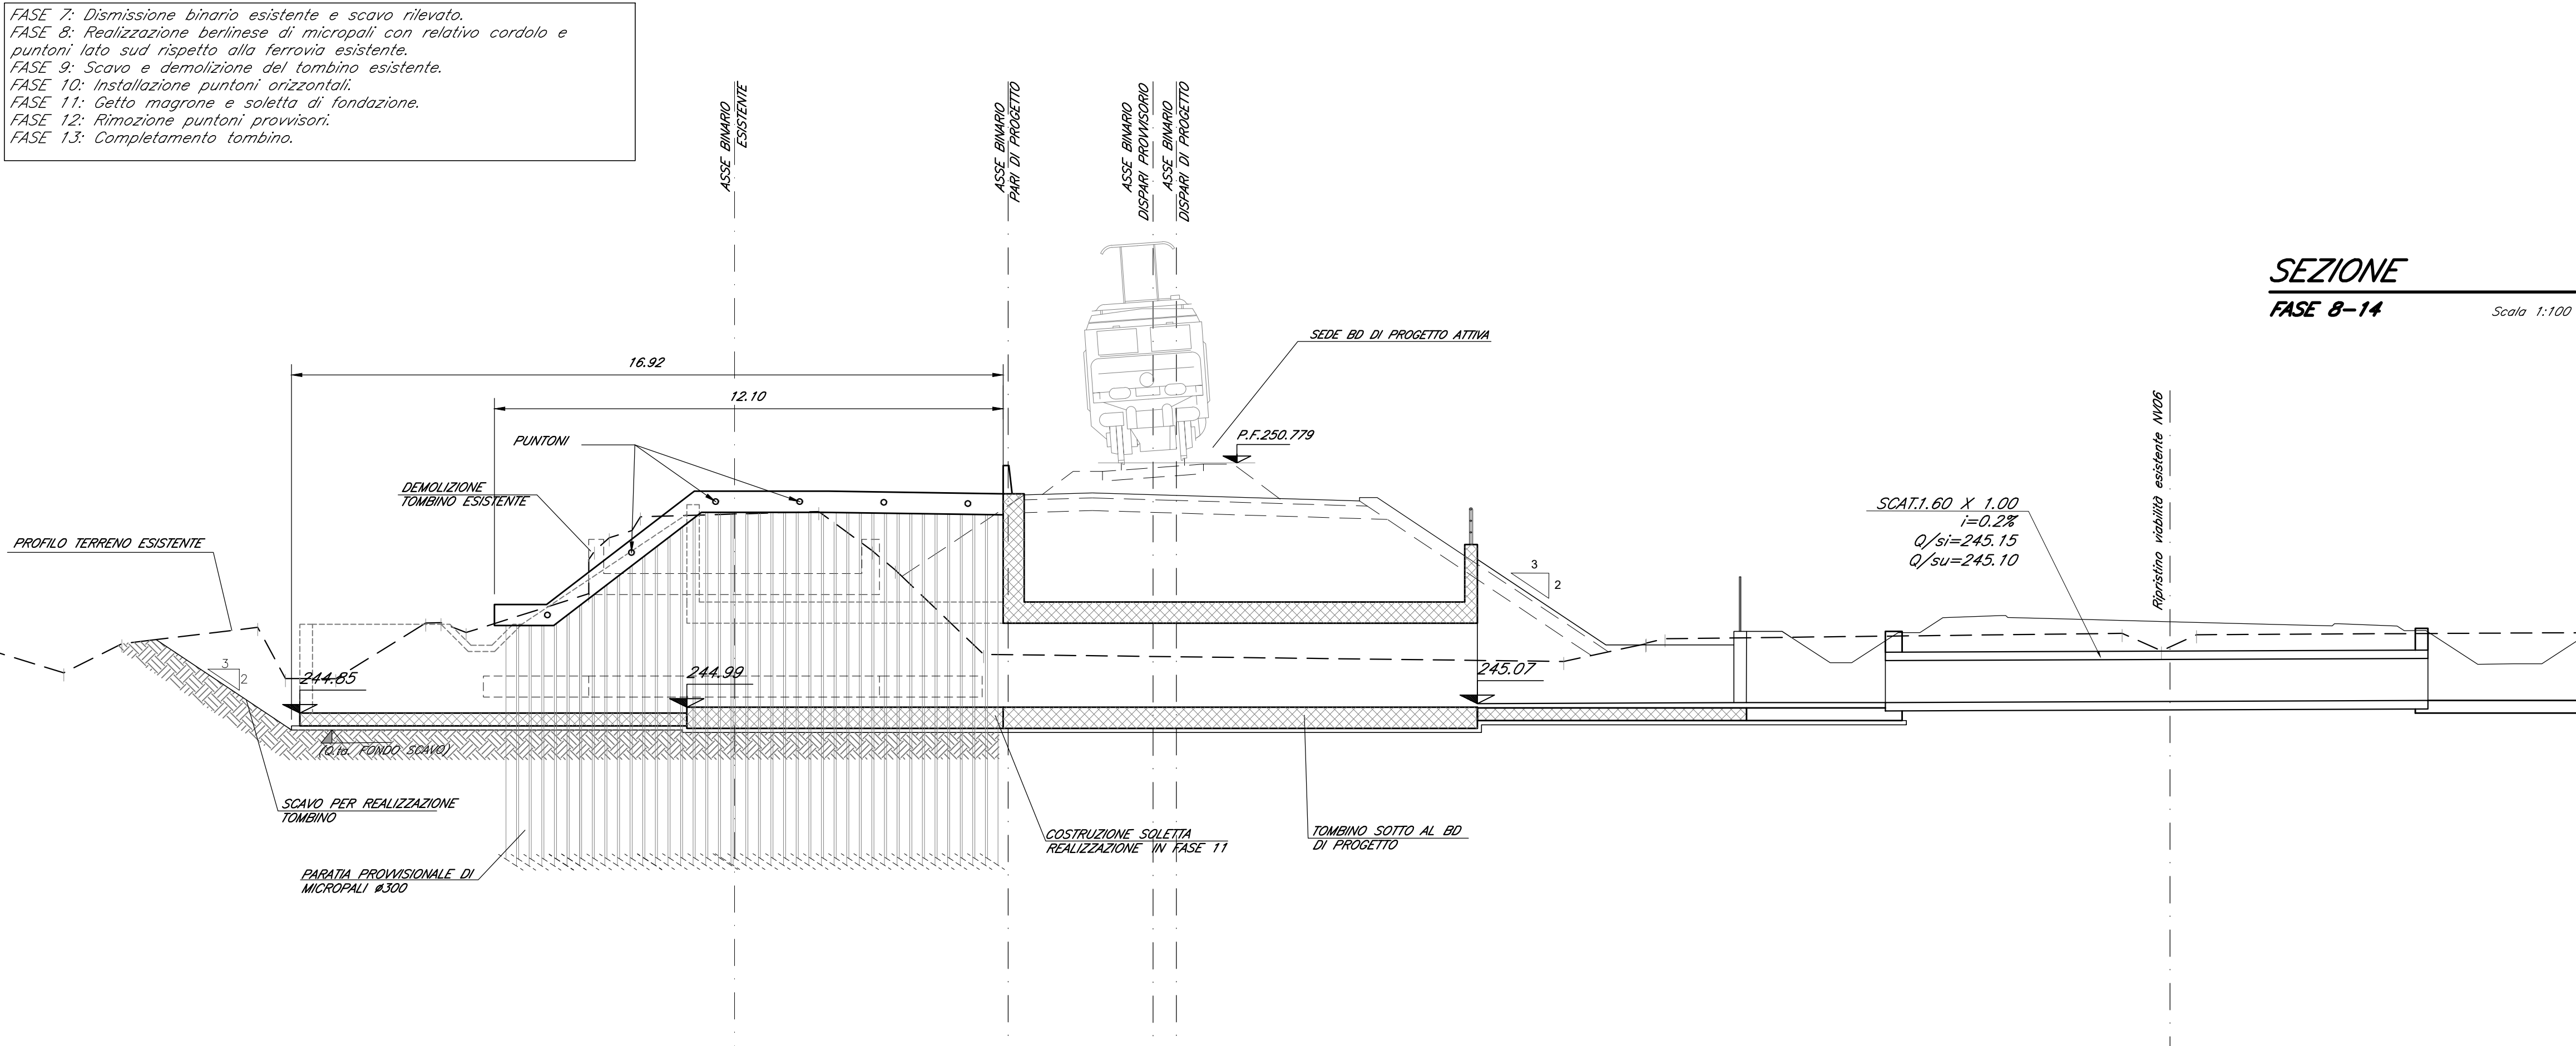

* la rimozione dei puntoni provvisori potrà avvenire solo in seguito alla realizzazione e maturazione della soletta inferiore dell'attraversamento idraulico