
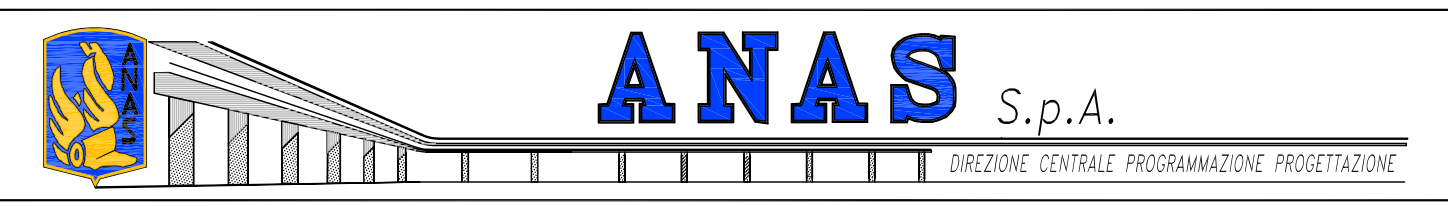
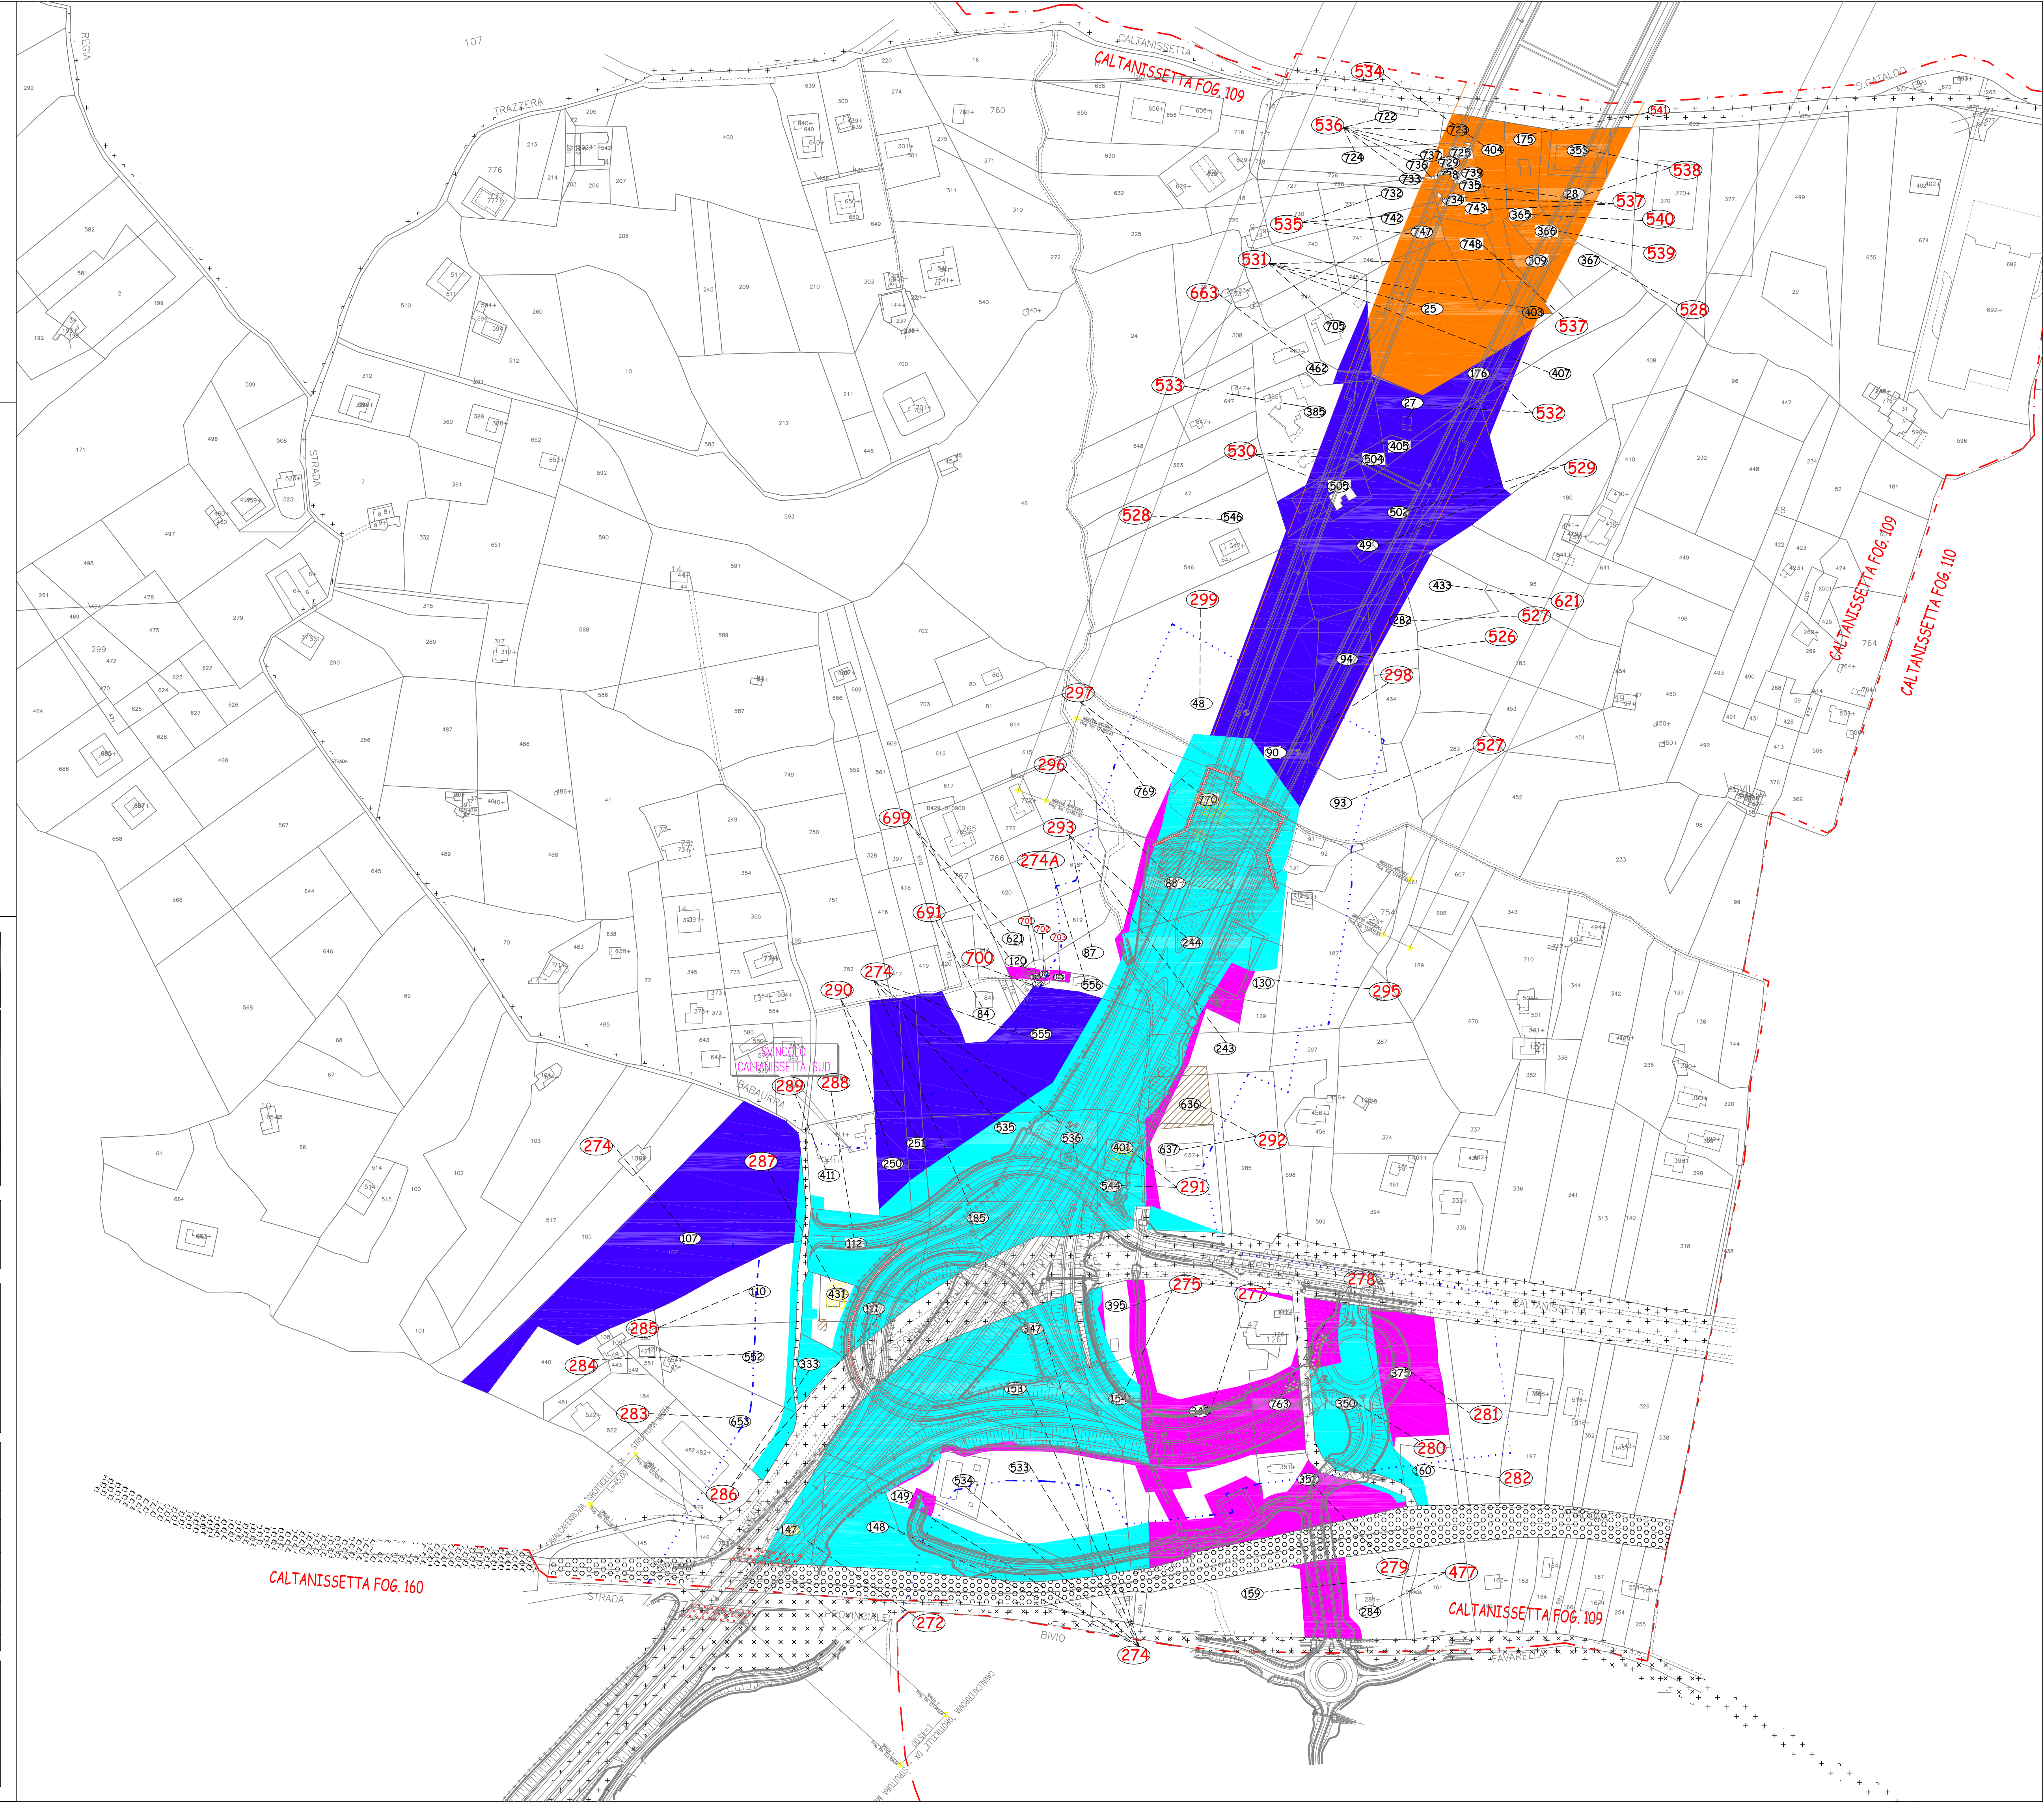
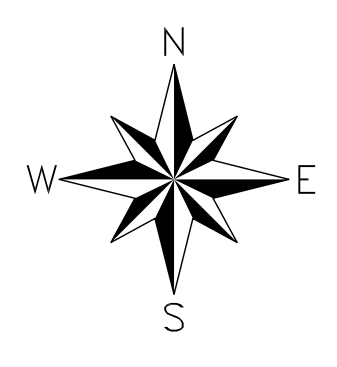


Legenda:

- Fascia di rispetto
- Area da espropriare di cui alla delibera Cipe n. 37/09 del 26 Giugno 2009
- Aree integrative all'esproprio definitivo
- Occupazione temporanea di cui alla delibera Cipe n. 37/09 del 26 Giugno 2009
- Aree integrative all'Occupazione temporanea
- Fabbricati da demolire accatastati
- Fabbricati da demolire non presenti in mappa
- Area demaniali
- Corsi d'acqua
- Ferrovia
- Limiti fogli catastali
- Servitù
- Numero ditte
- Numero particelle

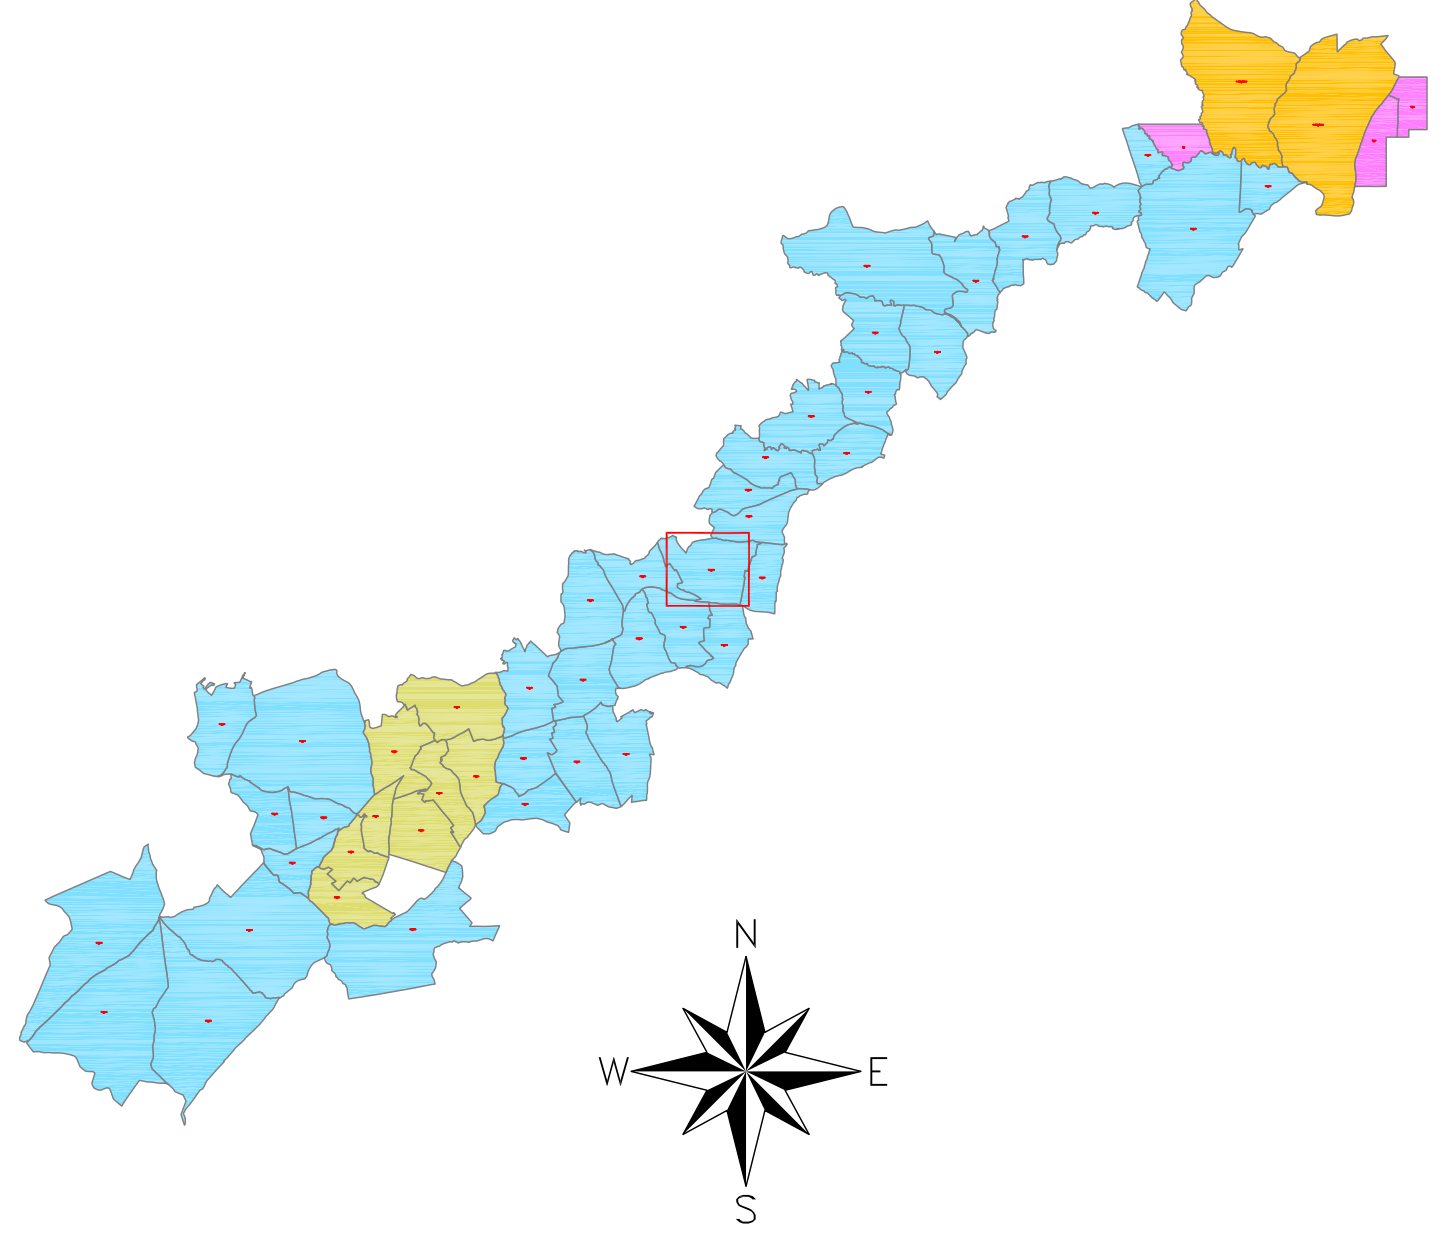

PA 12/09
 CORRIDOIO PLURIMODALE TIRRENICO - NORD EUROPA
 ITINERARIO AGRIGENTO - CALTANISSETTA - A19
 S.S. N° 640 "DI PORTO EMPEDOCLE"
 AMMODERNAMENTO E ADEGUAMENTO ALLA CAT. B DEL D.M. 5.11.2001
 Dal km 44+000 allo svincolo con l'A19

PROGETTO DEFINITIVO



ESPROPRI - OCCUPAZIONE TEMPORANEA - SERVITU'
 CATASTALE
 Piano particellare su CATASTALE
 Comune di Caltanissetta Fog. 109

Codice Unico Progetto (CUP) : F91B09000070001

Codice Elaborato: PA12_09 - E 0 0 0 G E 2 1 7 A F 0 5 Z B D 0 2 5 C

| REV. | DATA | DESCRIZIONE | REDATTO | VERIFICATO | APPROVATO | AUTORIZZATO |
|------|----------------|--|----------|---------------|-----------|-------------|
| F | | | | | | |
| E | | | | | | |
| D | | | | | | |
| C | Settembre 2011 | Aggiornamento Progettuale | F. CARLI | V. PISCITELLI | M. LITI | P. PAGLINI |
| B | Luglio 2011 | Revisione a seguito di Incontri con il Committente | F. CARLI | V. PISCITELLI | M. LITI | P. PAGLINI |
| A | Aprile 2011 | EMISSIONE | F. CARLI | V. PISCITELLI | M. LITI | P. PAGLINI |

Responsabile del procedimento: Ing. MAURIZIO ARAMINI

Il Progettista: **ING. GIAN LUCA MERLINI** (Ordine degli Ingegneri di Firenze N° 4533)

Il Consulente Specialista: **Collegio Provinciale Geometri e Geometri Laureati di Trapani** (Incarico N. 1038) - **Geometra CARLI FEDERICO**

Il Geologo: **ORDINE REGIONALE DEI GEOLOGI DI SICILIA** - **Dott. Geol. D'ANGELO MAURIZIO** (N. 1807)

Il Coordinatore per la sicurezza in fase di progetto: **Dott. Ing. ALESSANDRO SIVICCO** (Ordine Ingegneri Roma N° 14853)

Direttore dei lavori: **Dott. Ing. PEPPINO MARASCIO** (Ordine Ingegneri Roma N° 14447)