
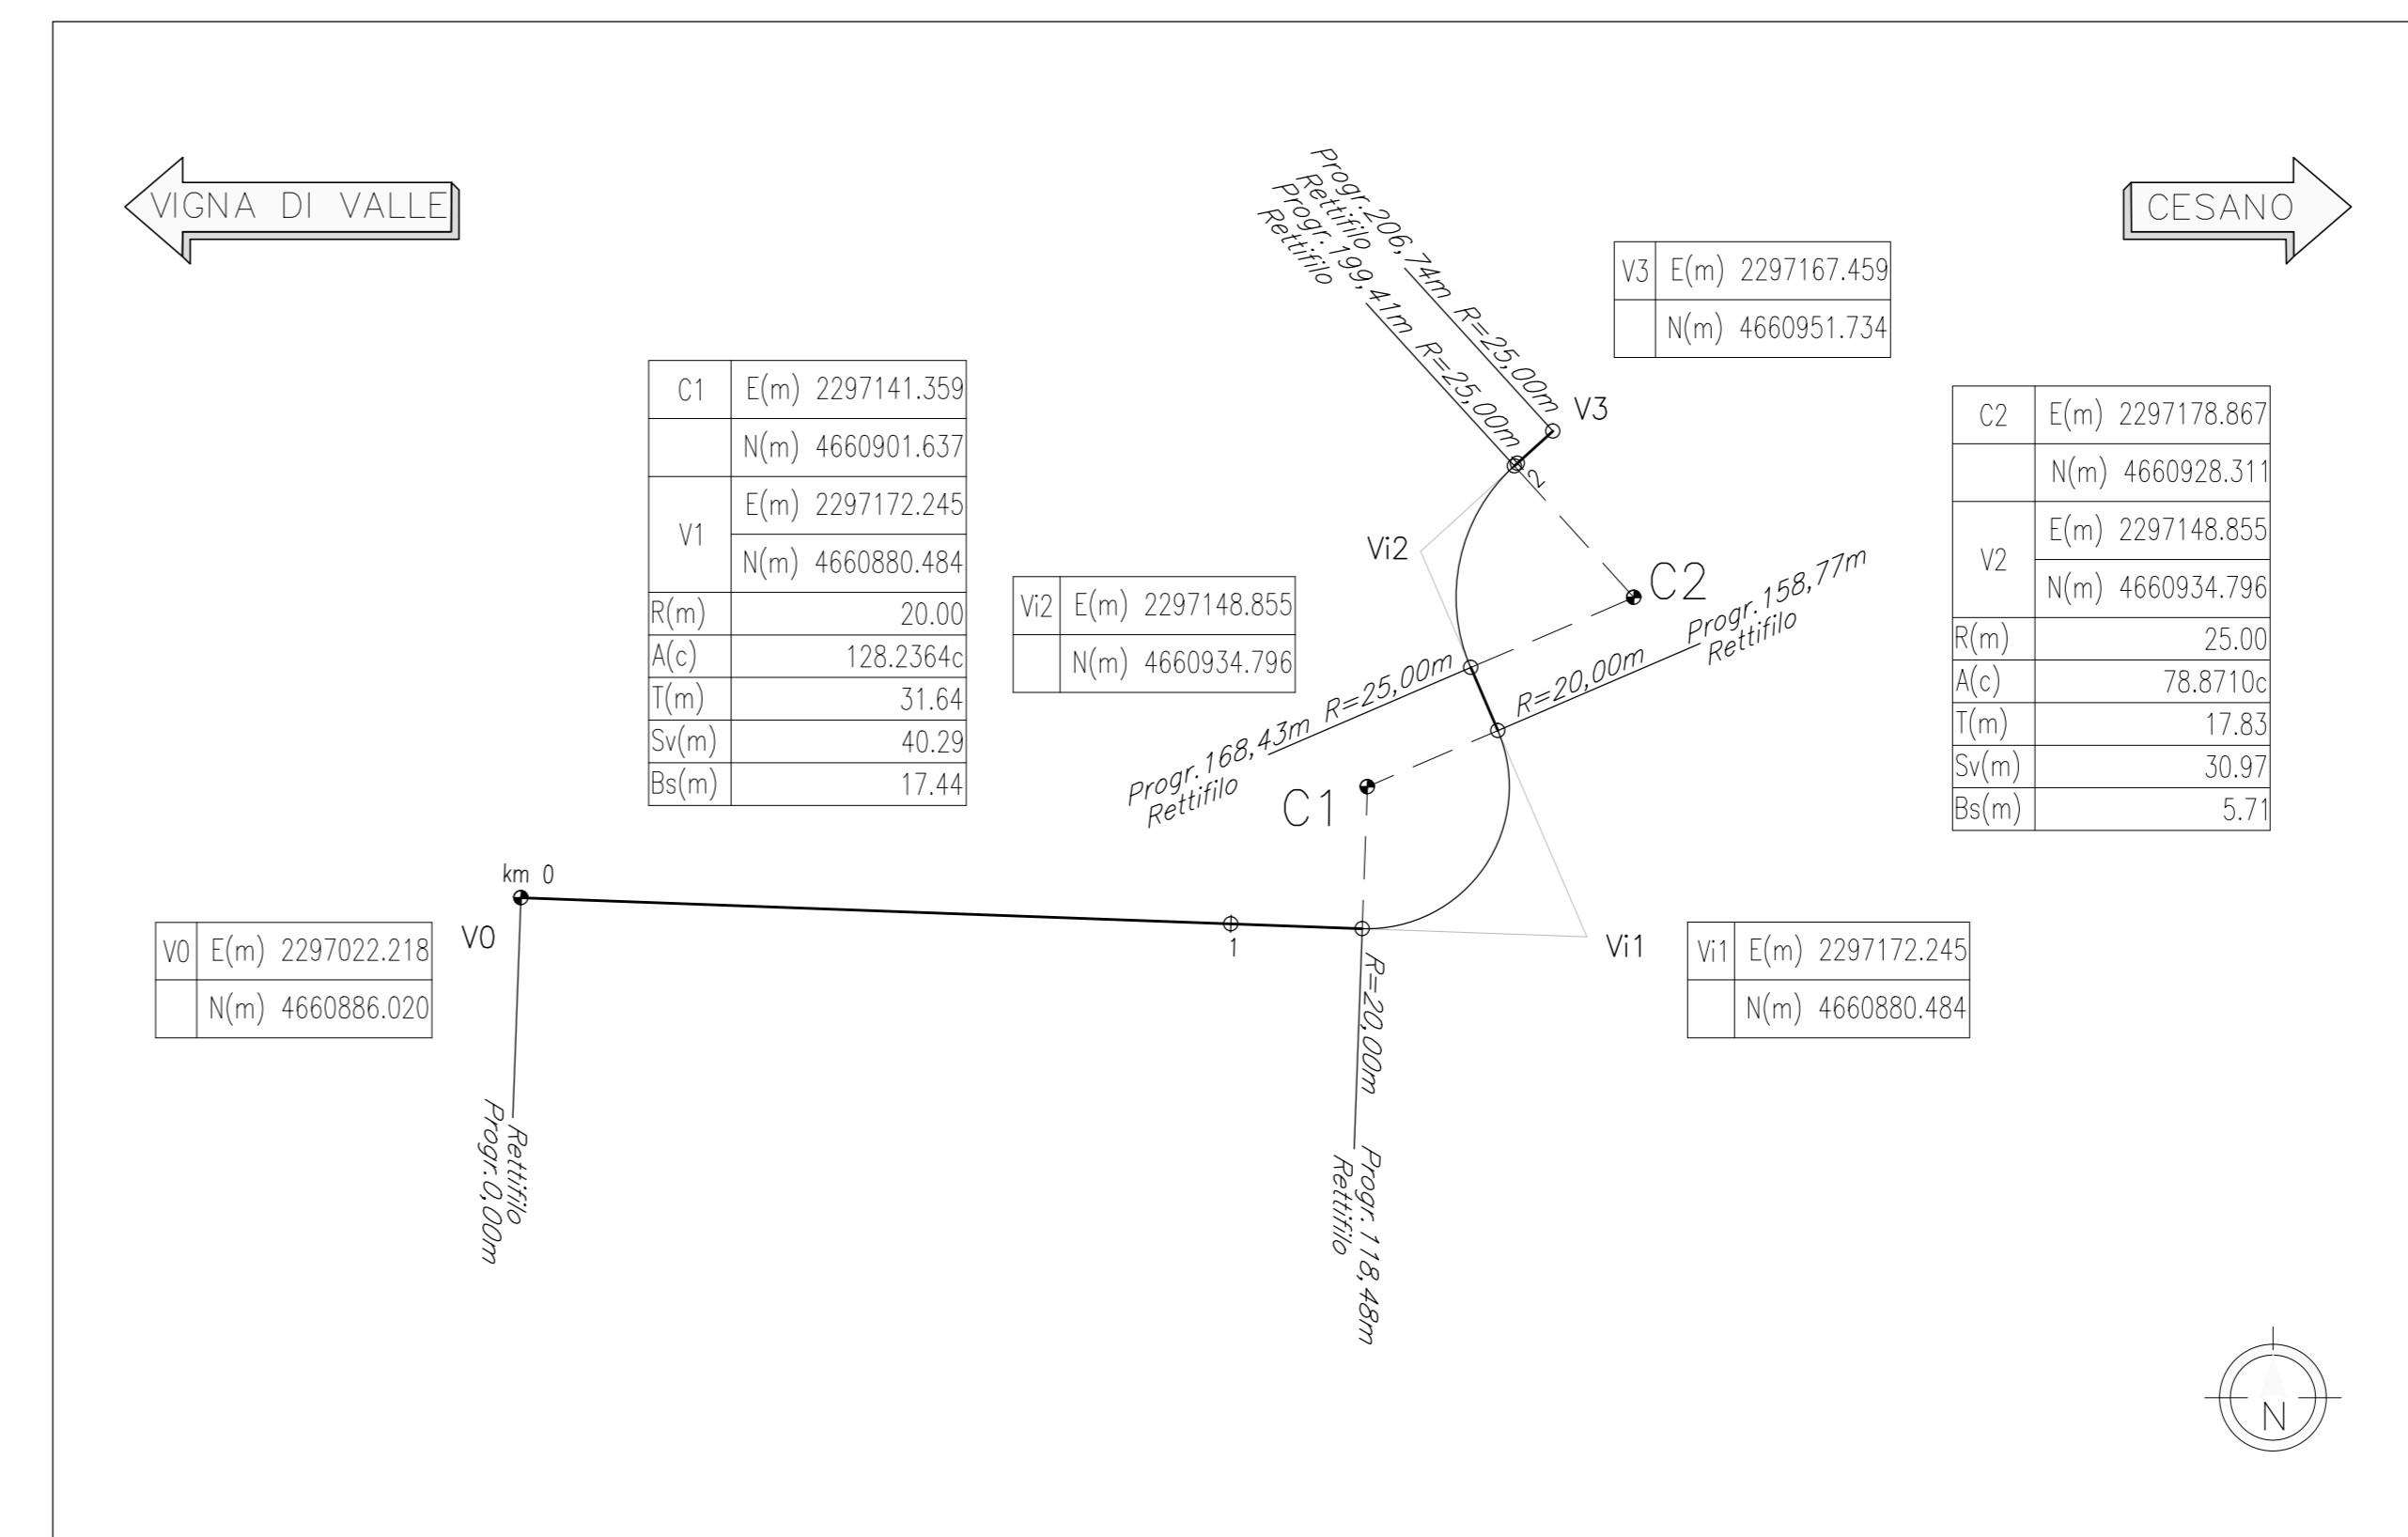
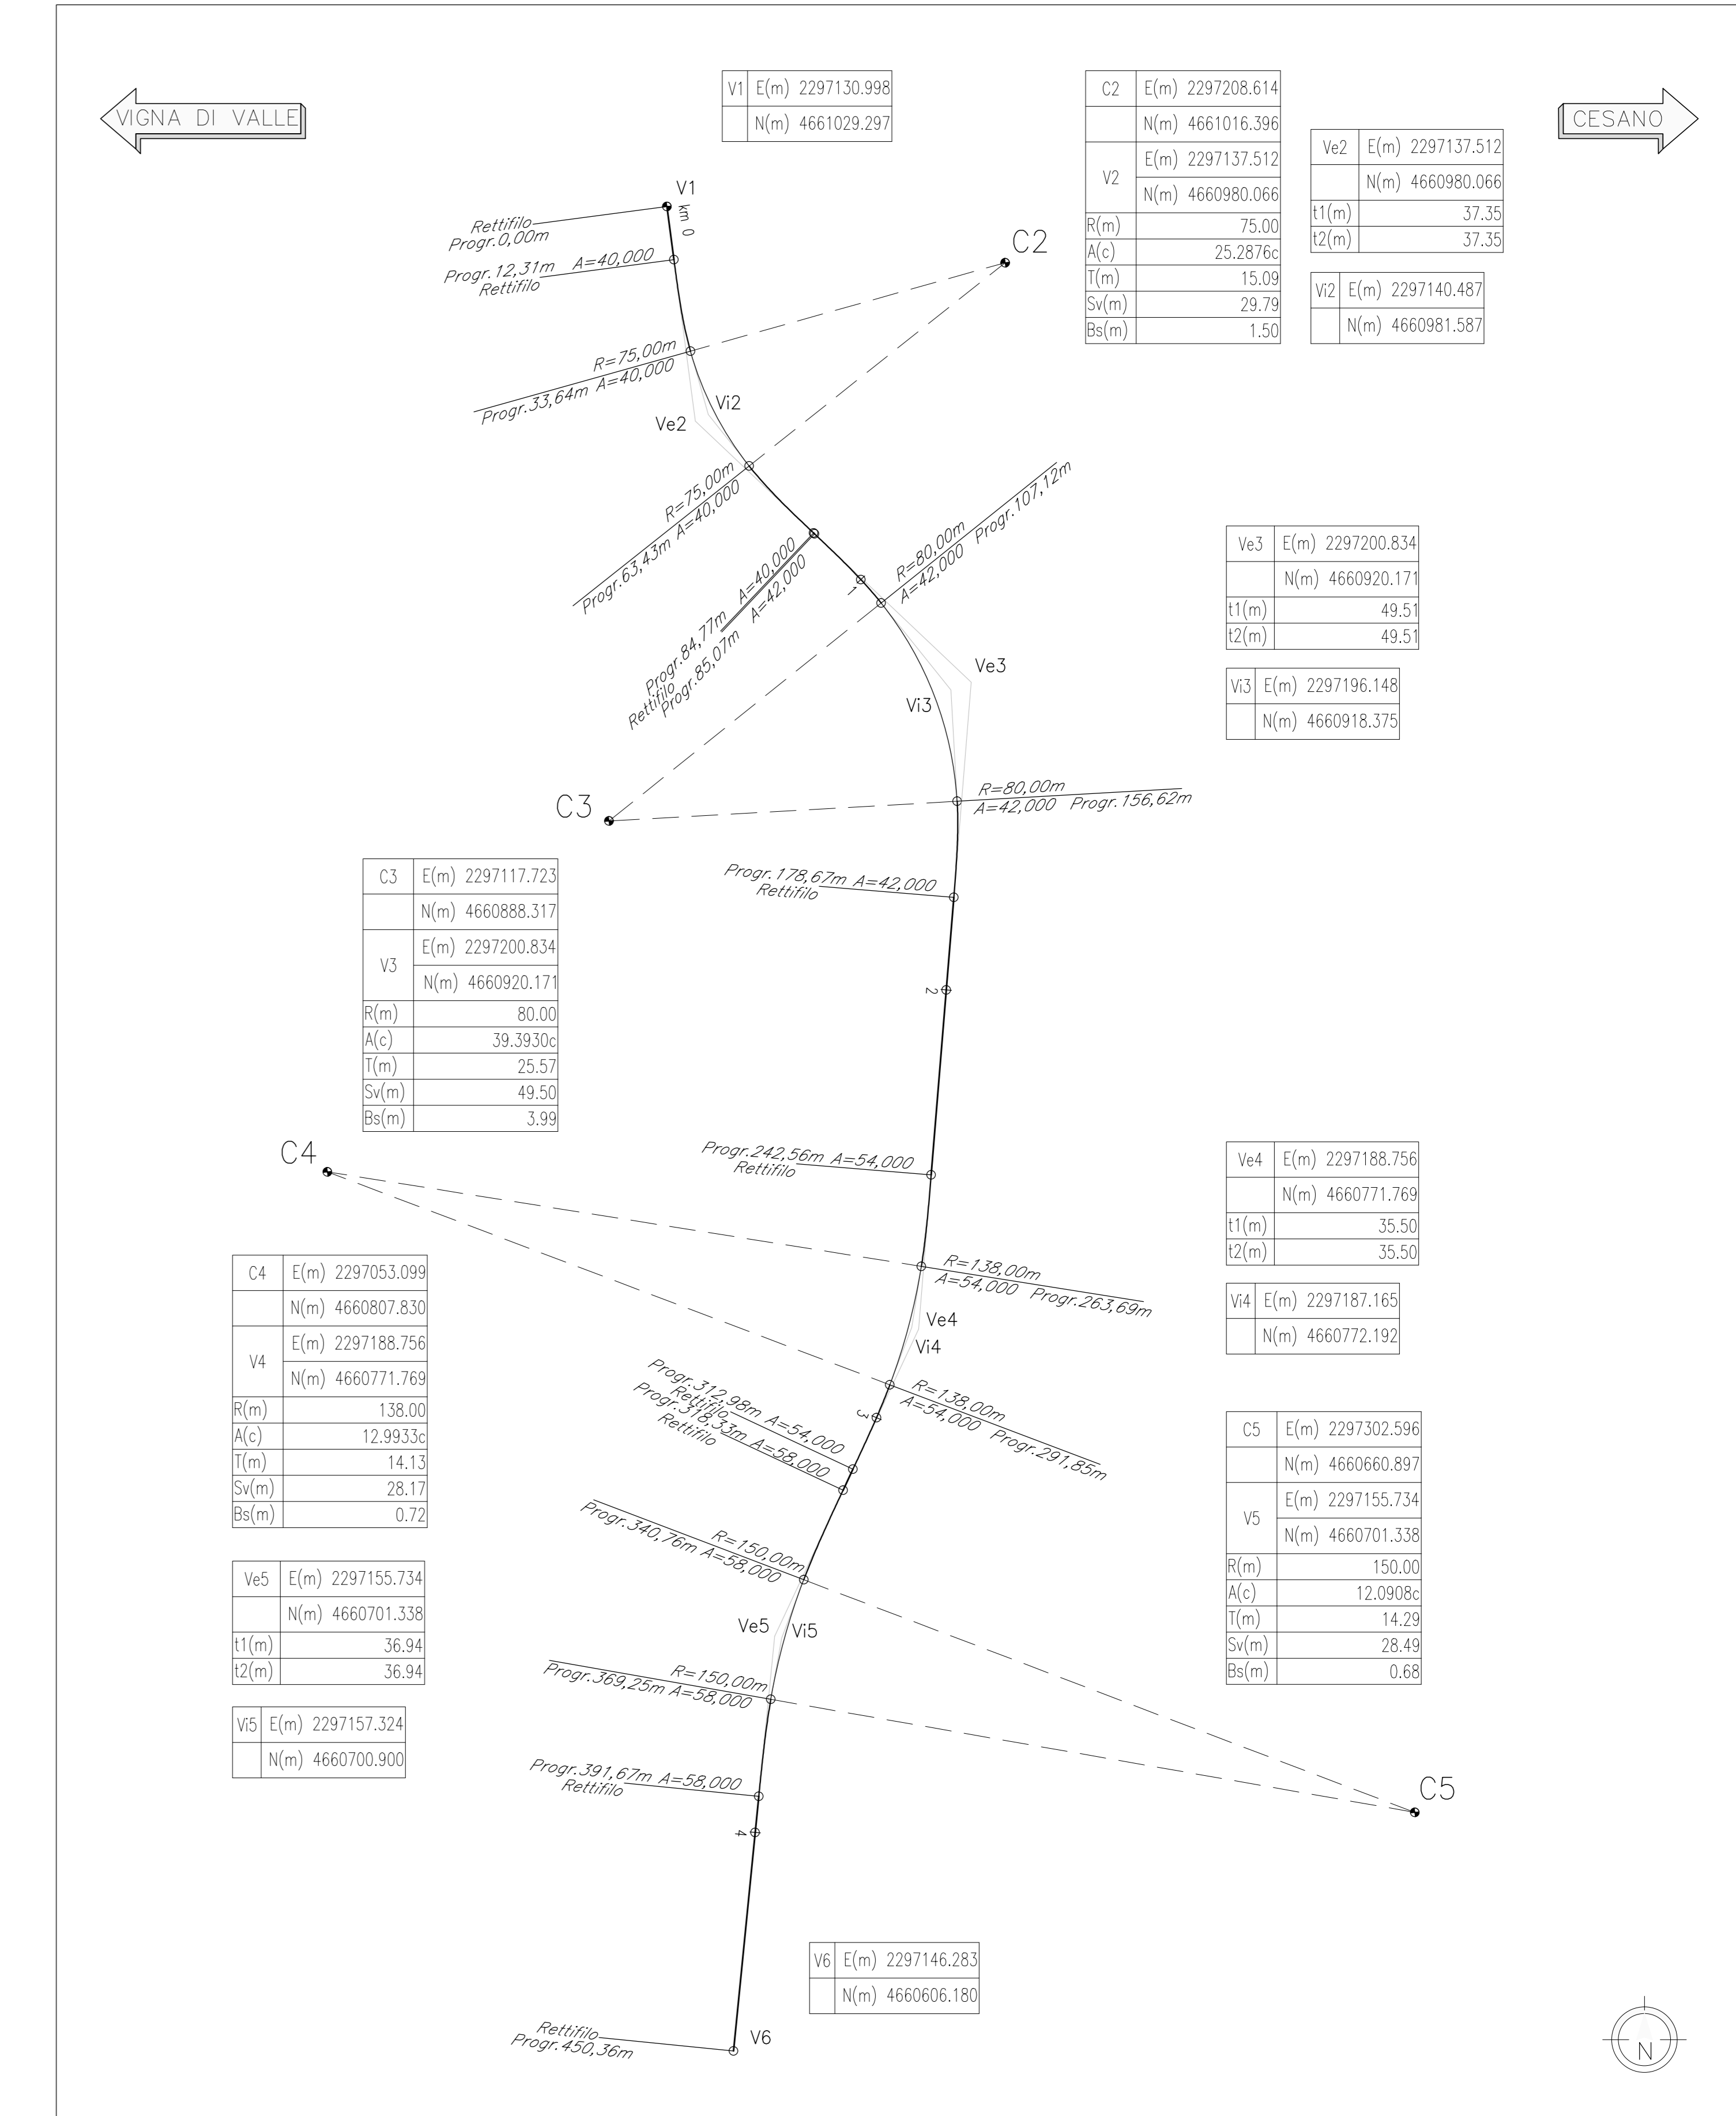


PROFILO LONGITUDINALE - Asse 2 - SCALA 1:1000/100

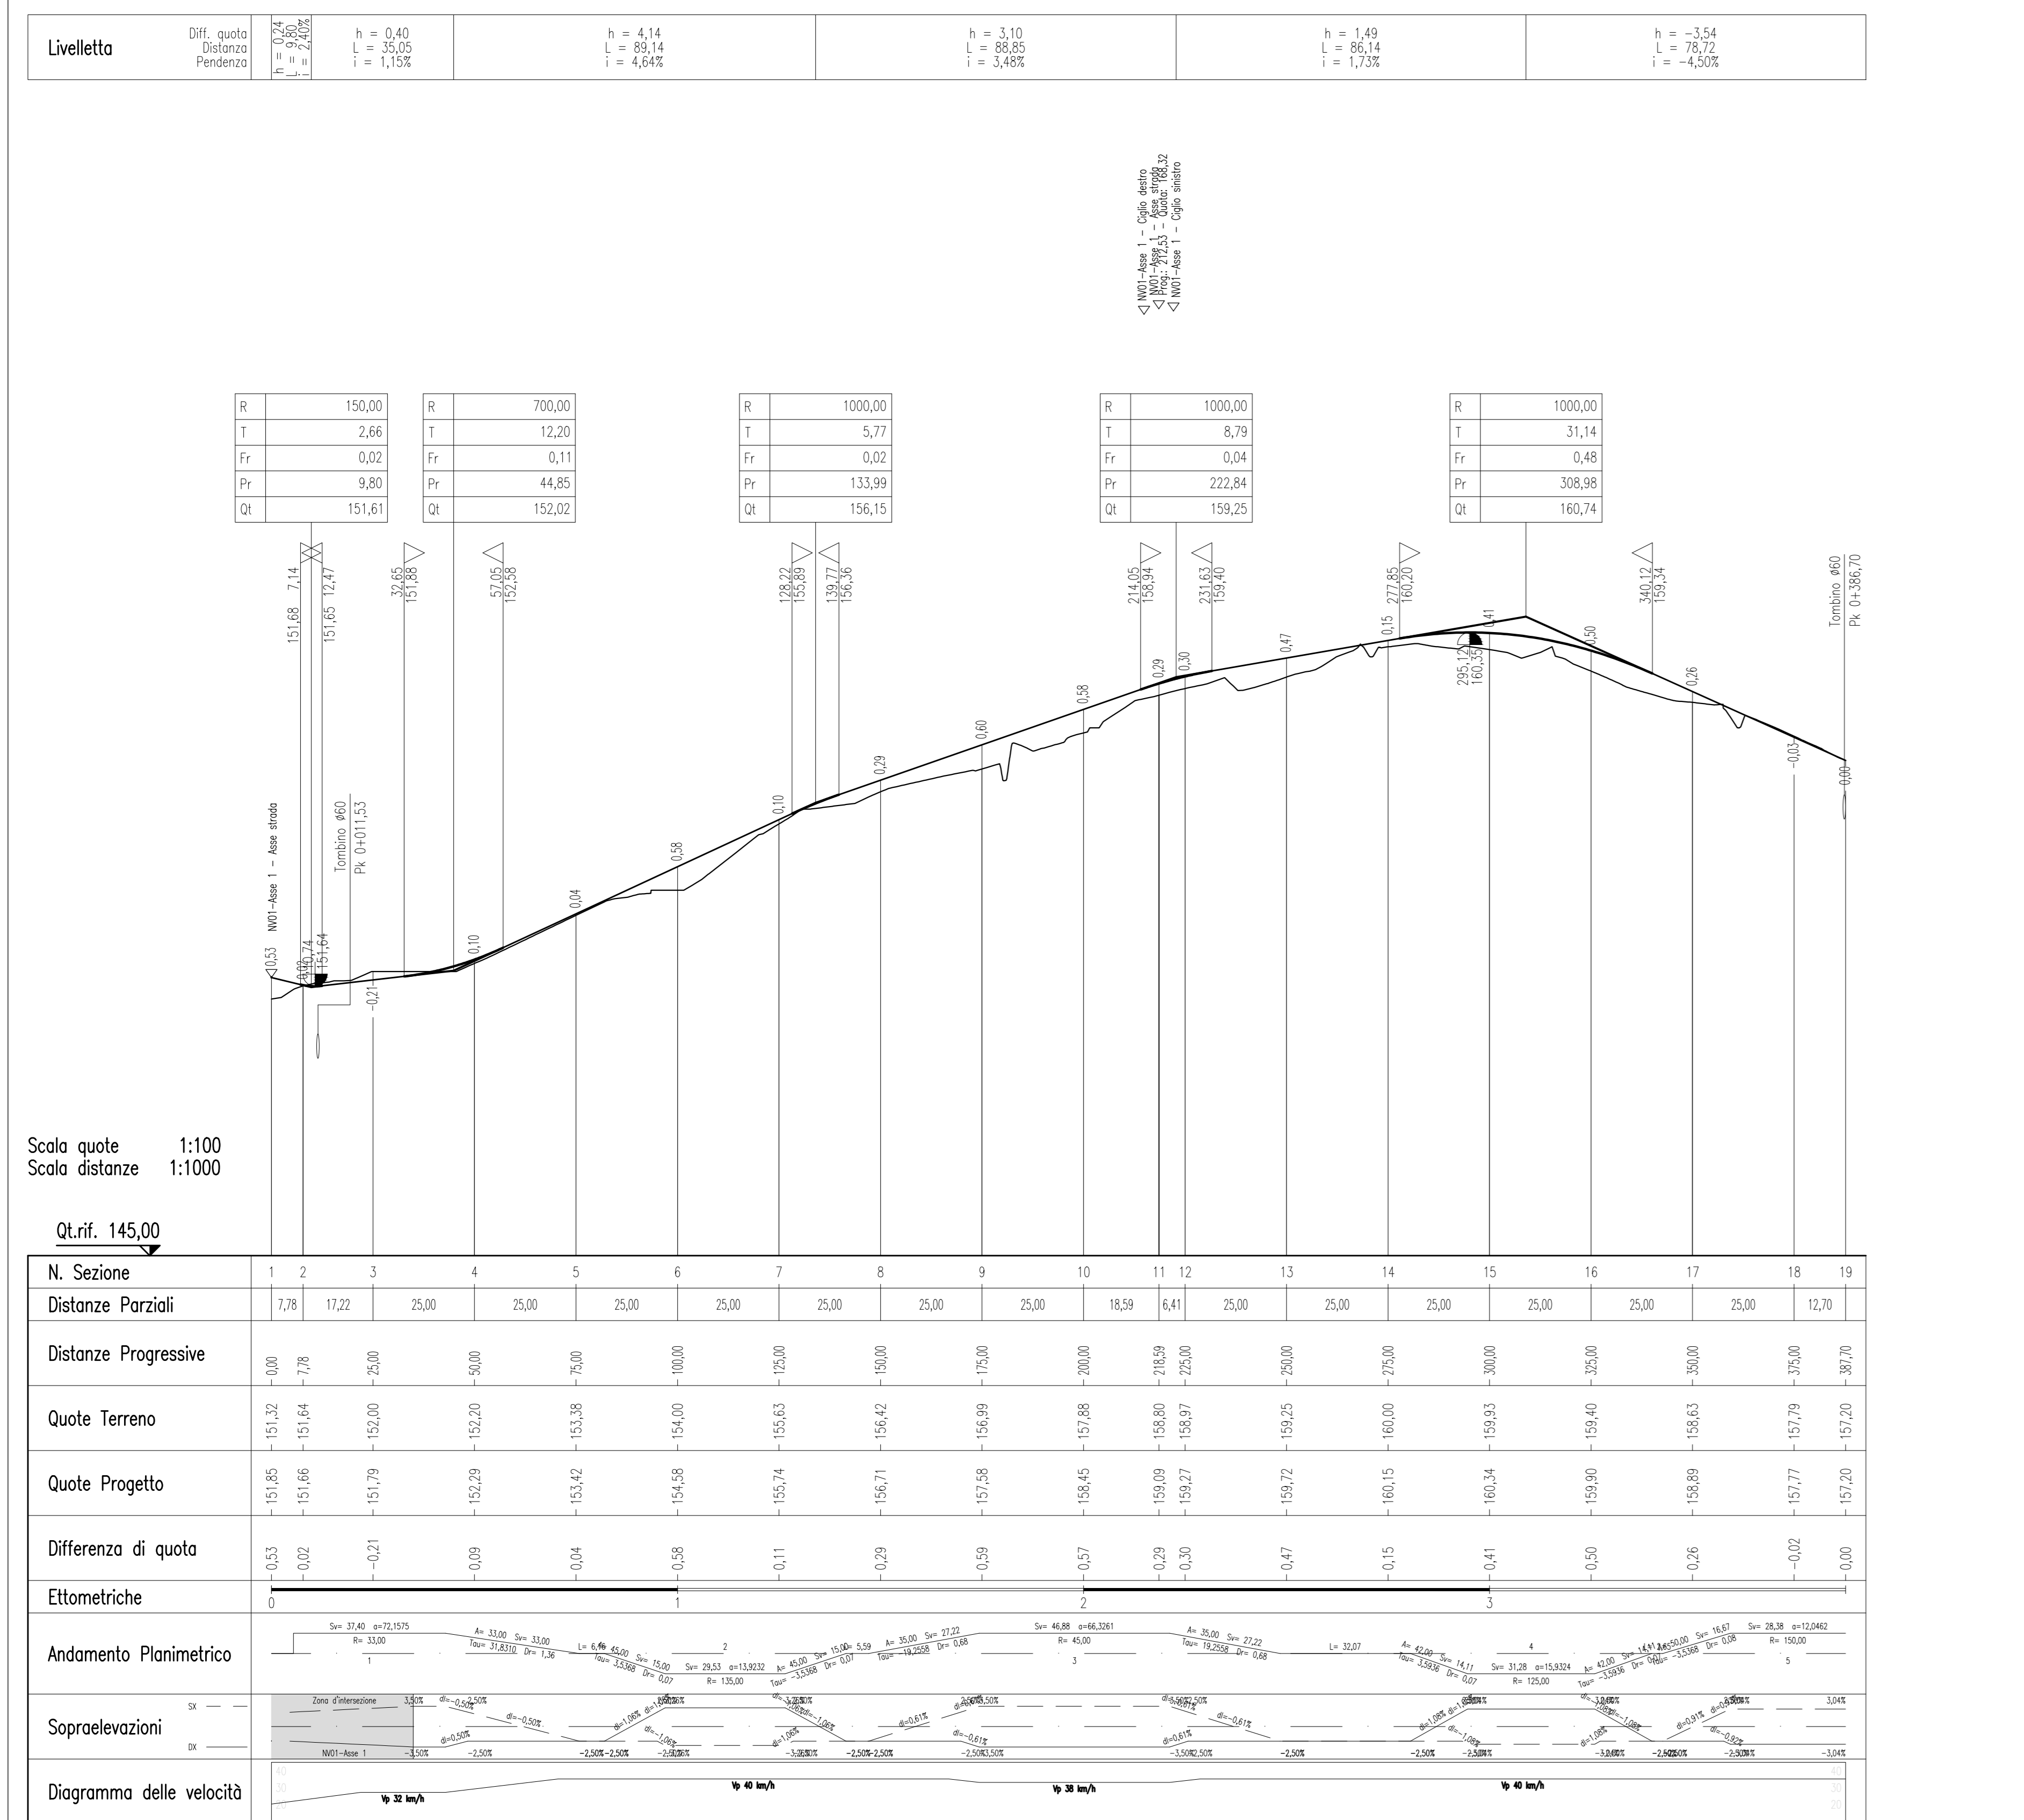

COMMITTENTE: **RFI** RETE FERROVIARIA ITALIANA GRUPPO FERROVIE DELLO STATO ITALIANO

PROGETTAZIONE: **ITALFER** GRUPPO FERROVIE DELLO STATO ITALIANO

DIREZIONE TECNICA
U.O. INFRASTRUTTURE CENTRO

PROGETTO DEFINITIVO

RADDOPPIO LINEA FERROVIARIA ROMA-VITERBO
TRATTA CESANO-VIGNA DI VALLE

VIABILITA' STRADALE
NV01 Viabilità alternativa PL km 29+500 - NV01 - Asse1, Asse2, Asse3
Planimetria di tracciamento e profilo longitudinale (asse 2)

SCALA: 1:1000/100

COMMESSA	LOTTO	FASE	ENTE	TIPO OPER.	OPERA/DISCIPLINA	PROGR.	REV.
NR1J	01	D	29	LZ	NV0100	002	A

Revis.	Descrizione	Redatto	Data	Verificato	Data	Approvato	Data	Autore	Data
A	Emissione	P. Serru	10-2018	P. Casarini	10-2018	T. Proietti	10-2018		

File: NR1J01D29LZNV0100002A n. Elab.: 330