VIGNA DI VALLE

CESANO

NV08 – Asse 6 – Corsia 2,75m senza banchine

NV08 – Asse 4 – Strada cat. F1

NV08 – Rotatoria 2 – D esterno=32,0m Sv=100,531m

NV08 – Asse 3 – Strada cat. F1

NV08 – Rotatoria 1 – D esterno=28,0m Sv=87,965m

NV08 – Asse 2 – Corsia 4,00m a doppio senso di marcia senza banchine

NV08 – Asse 1 – Strada cat. F1

ASSE 1
C1
Ce E	2236159,428
Ce N	4660515,022
Vi E	2236641,773
Vi N	4660419,182
Vf E	2236643,674
Vf N	4660485,811
R	300,000
Sv	35,681
Ang	25,3041
Tan	48,265
Bis	5,855

ASSE 1
C2
Ce E	2236173,858
Ce N	4660378,974
Vi E	2236371,756
Vi N	4660547,007
R	210,000
Sv	212,478
Ang	34,5839
Tan	109,334
Bis	13,878

ASSE 1
C1
Ce E	2236159,368
Ce N	4660531,835
Ce E	2236448,648
Vi N	4660606,605
Vf E	2236671,190
Vf N	4660610,207
R	210,000
Sv	34,789
Ang	31,1035
Tan	17,251
Bis	2,182

ASSE 3
C2
Ce E	2236317,489
Ce N	4660110,060
Vi E	2236623,415
Vi N	4660479,384
Vf E	2236623,415
Vf N	4660479,384
R	88,000
Sv	32,241
Ang	33,7445
Tan	16,303
Bis	5,497



ASSE 3
CURV. 2
R	88,000
Sv	32,241
Ang	33,7445
Tan	16,303
Bis	5,497

ASSE 3
CURV. 1
R	88,000
Sv	32,241
Ang	33,7445
Tan	16,303
Bis	5,497

ASSE 3
CURV. 1
R	88,000
Sv	27,423
Ang	9,6743
Tan	6,888
Bis	4,359
Tot	7,168

ASSE 3
V. 1
E	2236458,763
N	4660538,319

ASSE 1
V. 1
E	2236641,773
N	4660419,182

ASSE 1
V. 2
E	2236454,405
N	4660508,713

ASSE 2
V. 1
E	2236615,007
N	4660522,361

ASSE 2
V. 2
E	2236701,248
N	4660521,757

ASSE 2
CURV. 1
R	100,000
Sv	33,510
Ang	19,5368
Tan	0,738
Bis	22,228
Tot	33,114

ASSE 1
CURV. 4
R	150,000
Sv	75,000
Ang	7,0577
Tan	0,781
Bis	50,041
Tot	25,013

ASSE 1
CURV. 3
R	150,000
Sv	109,773
Ang	8,8413
Tan	1,183
Bis	68,583
Tot	34,169

ASSE 1
CURV. 1
R	120,000
Sv	84,000
Ang	9,0541
Tan	0,9578
Bis	42,212
Tot	21,375

ASSE 1
CURV. 2
R	135,000
Sv	53,341
Ang	22,1351
Tan	3,420
Bis	26,919
Tot	24,583

ASSE 1
V. 1
E	2236478,517
N	4660545,558

ASSE 1
Viir. 2
E	2236377,224
N	4660545,558

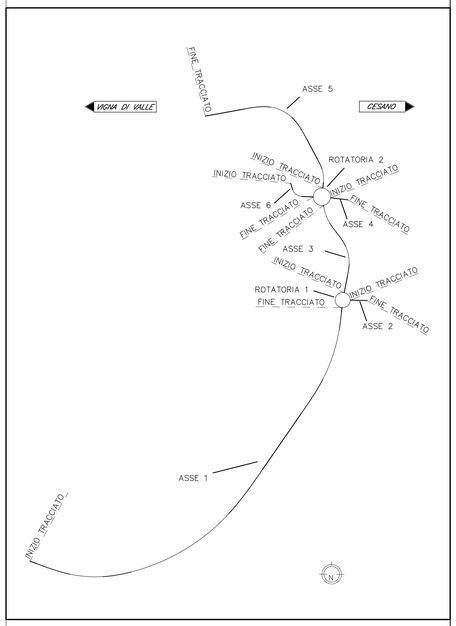

COMMITTENTE: RFI RETE FERROVIARIA ITALIANA – GRUPPO FERROVIE DELLO STATO ITALIANE

PROGETTAZIONE: ITALFERR – GRUPPO FERROVIE DELLO STATO ITALIANE

DIREZIONE TECNICA
U.O. INFRASTRUTTURE CENTRO

PROGETTO DEFINITIVO

RADDOPPIO LINEA FERROVIARIA ROMA–VITERBO
TRATTA CESANO–VIGNA DI VALLE

VIABILITA' STRADALE

NV08 - Viabilità alternativa PL km 30+200
Planimetria di tracciamento Tav. 1/2

SCALA : 1:1000

COMMESSA	LOTTO	FASE	ENTE	TIPO DOC.	OPERA/DISCIPLINA	PROGR.	REV.
NR1J	01	D	29	P7	NV0800	003	A

Revis.	Descrizione	Redatto	Data	Verificato	Data	Approvato	Data	Autorizzato/Data
A	Emissione esecutiva	F. Serrau	05-2020	F.Ciccarello	05-2020	T.Paoletti	05-2020	F. Arduini 05-2020

File: NR1J01D29P7NV0800003A

n. Elab.: 337.03