SCAVI E BONIFICHE	
STERRO	8,06 mc
SCAVO	6,56 mc
BONIFICA	0,76 mc
SCAVI TOSSO	0,76 mc
RILEVATI	
RIEMPIMENTO	0,72 mc
RILEVATO	0,72 mc
RIFIORIMENTO	0,70 mc
TERRENO VEGETALE	1,18 mc
SOVRASTRUTTURA STRADALE	
STRATO DI USURA	7,07 mc
STRATO DI BINDER	7,07 mc
STRATO DI BASE	7,07 mc
MISTO GRANULARE	14,14 mc
SUPERCOMPATTATO	7,15 mc

NV08–Asse 5
SEZIONE N°: 10
GT. PROG.: 168,262
Progr. km: 191,077
Dist. prec.: 22,312
Dist. succ.: 33,923

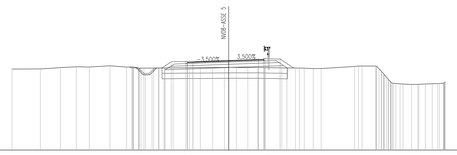

1:200

Qt. rif. 160,000

Quote Progetto	162,47 162,47 162,54 162,62 162,69 162,75 162,78 162,80 162,80 162,83 162,83 162,56 162,48 162,48 162,51 162,57
Quote Terreno	162,48 162,48 162,61 162,68 162,66 162,78 162,85 162,92 162,92 162,97 162,98 162,98 162,60 162,60 162,60 162,62 162,62 162,62