NV04- ASSE 1

SEZIONE 1 – SCALA 1:200

AREE	
Scotico	22.09 m
Bonifica	9.18 mq
Fosso	0.00 mq
Rilevato	178.77 mq
Terreno vegetale	5.22 mq
Inerbimento	4.58 m

PAVIMENTAZIONE	
Usura	9.00 m
Binder	9.00 m
Base	9.00 m
Fondazione	7.39 mq
Strato supercompattato	4.69 mq

MANUFATTI	
Cordolo	0.072 mq

SEZIONE N° : 1
QT. PROG. : 219.26
Progr. km : 0.00
Dist. succ. : 25.00

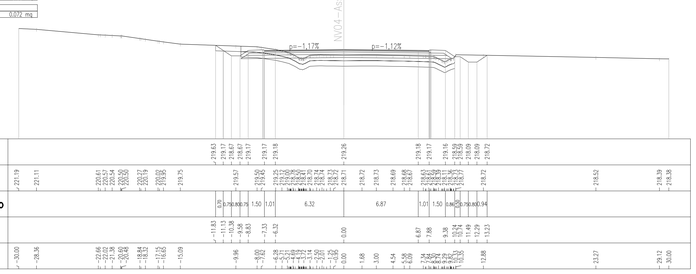

1:200

Qt. rif. 211.000

Quote Progetto	219.63 219.17 219.52 219.87 219.17 219.17 219.18 219.26 219.19 219.17 219.16 219.59 219.16 219.09 219.72
