



SEZIONE A-A

SCALA 1:50

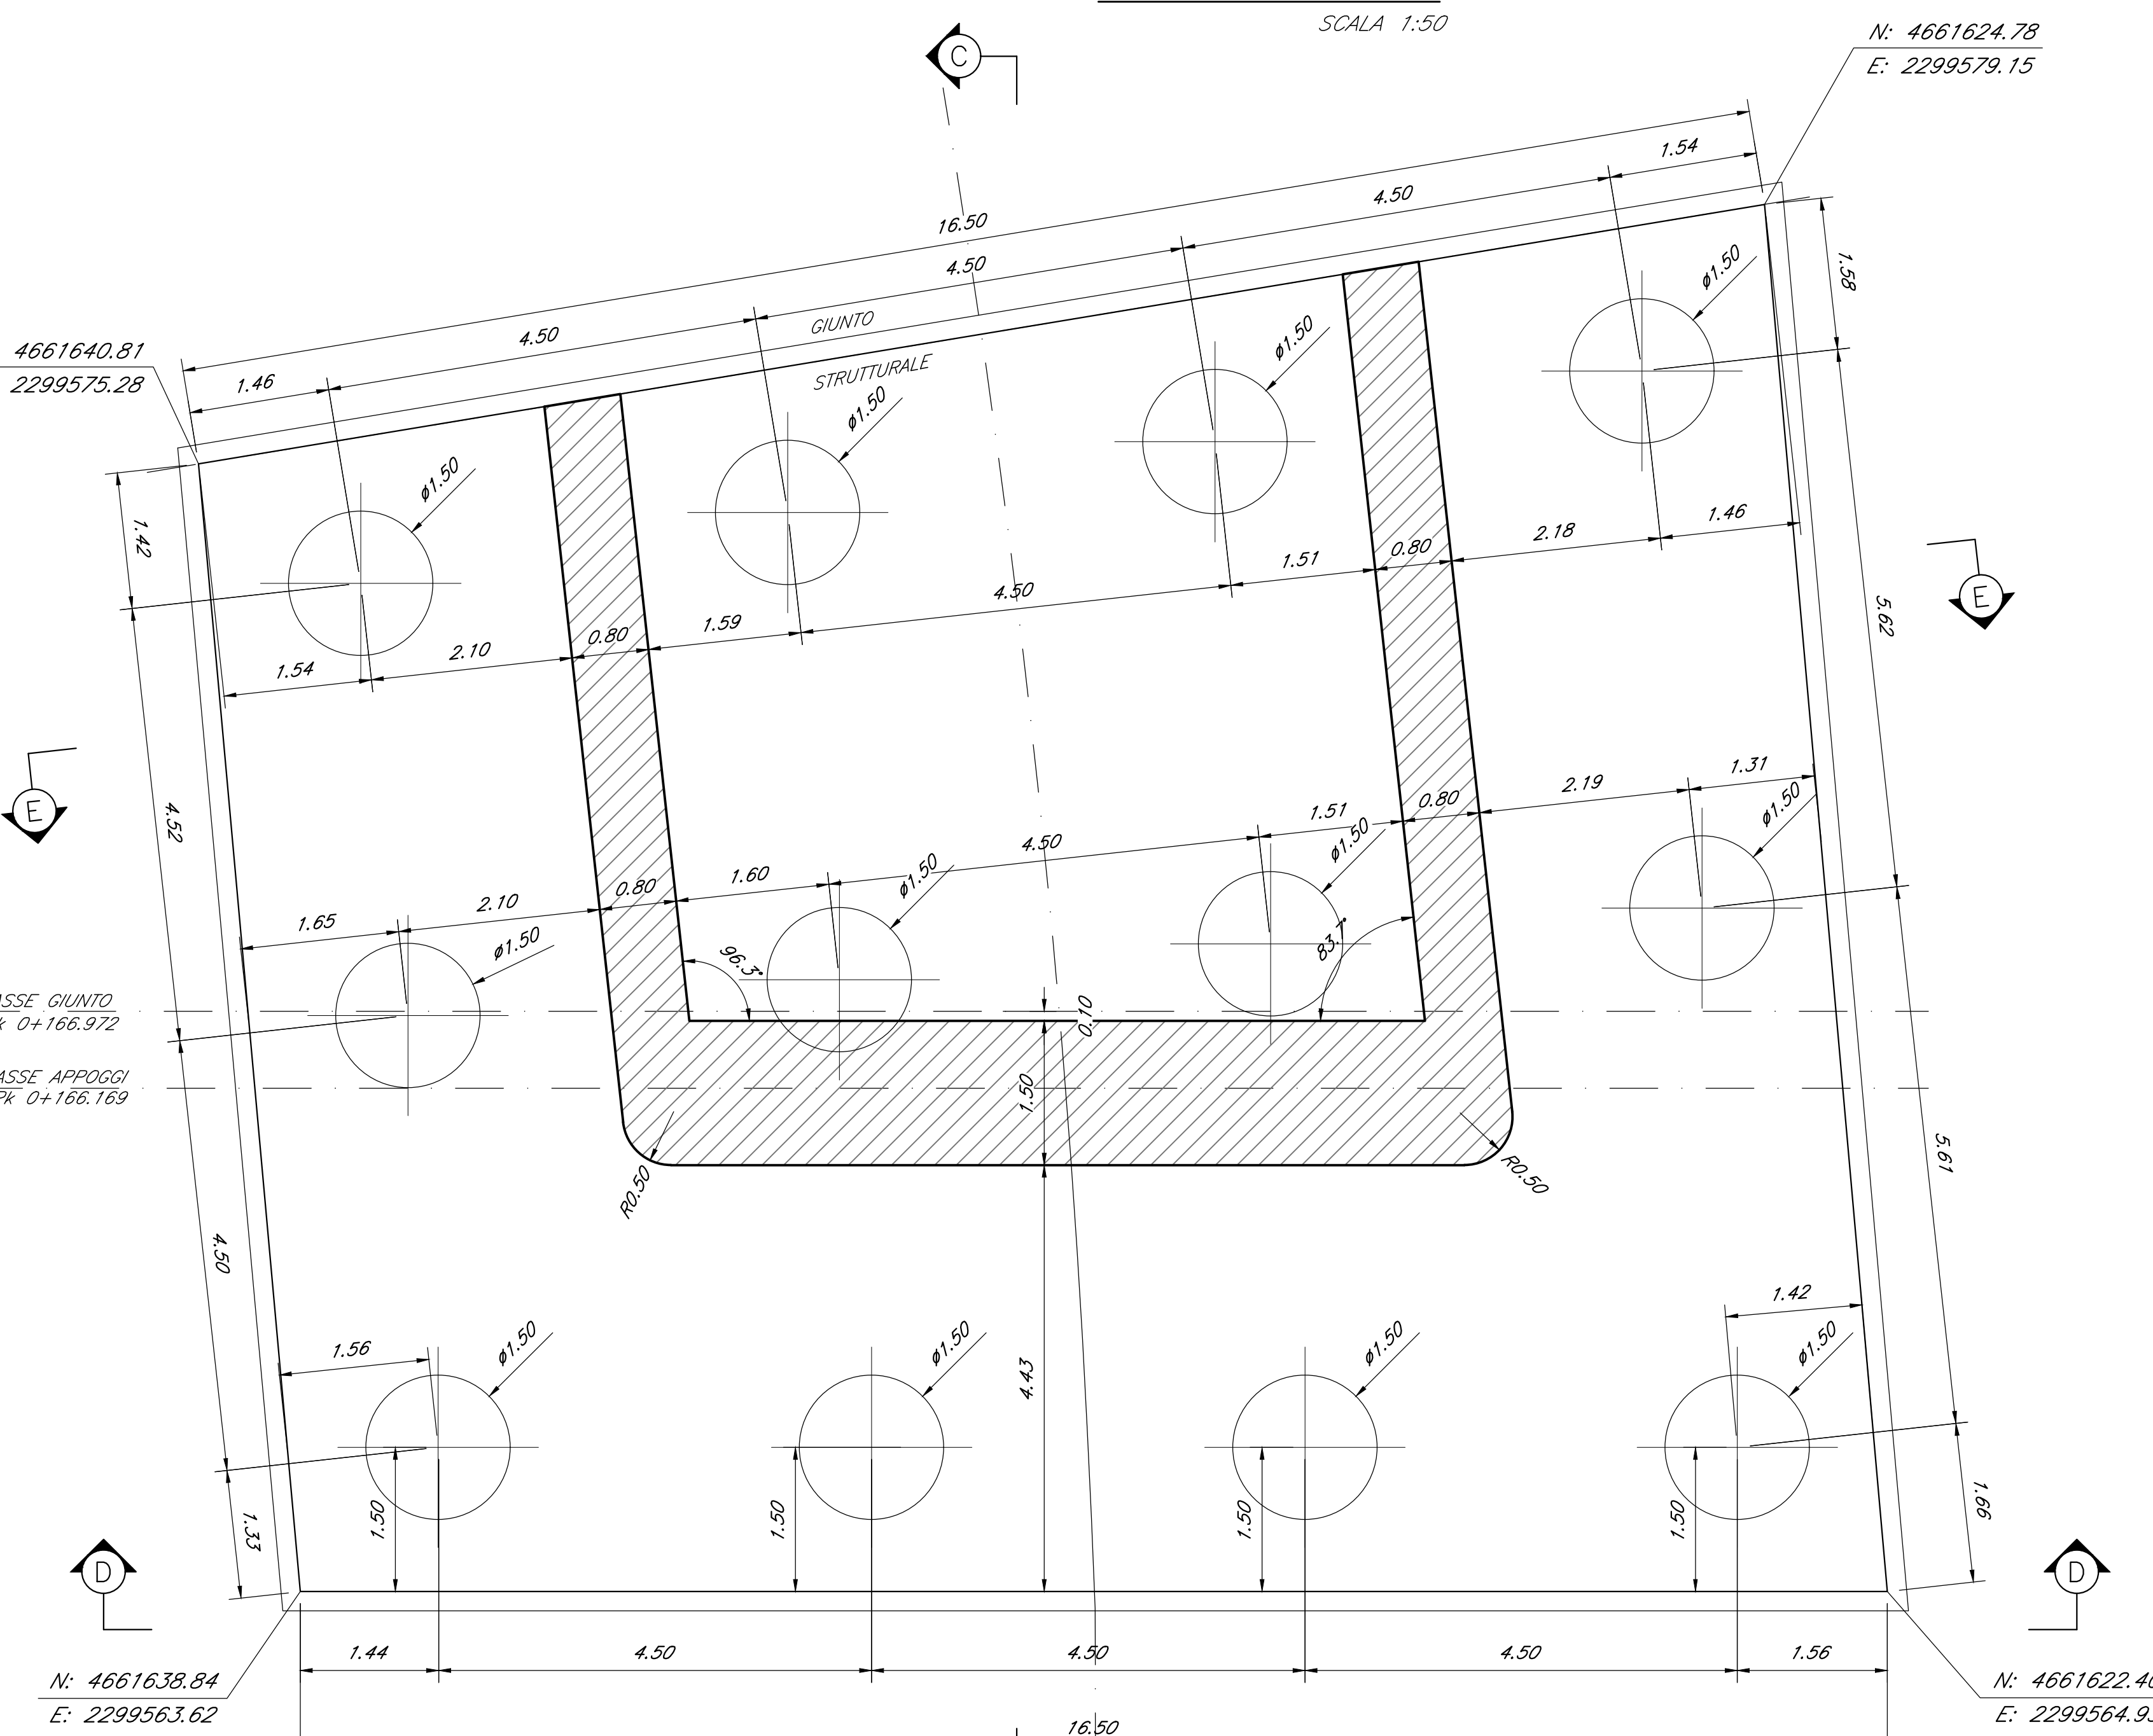


SEZIONE B-B

SCALA 1:50

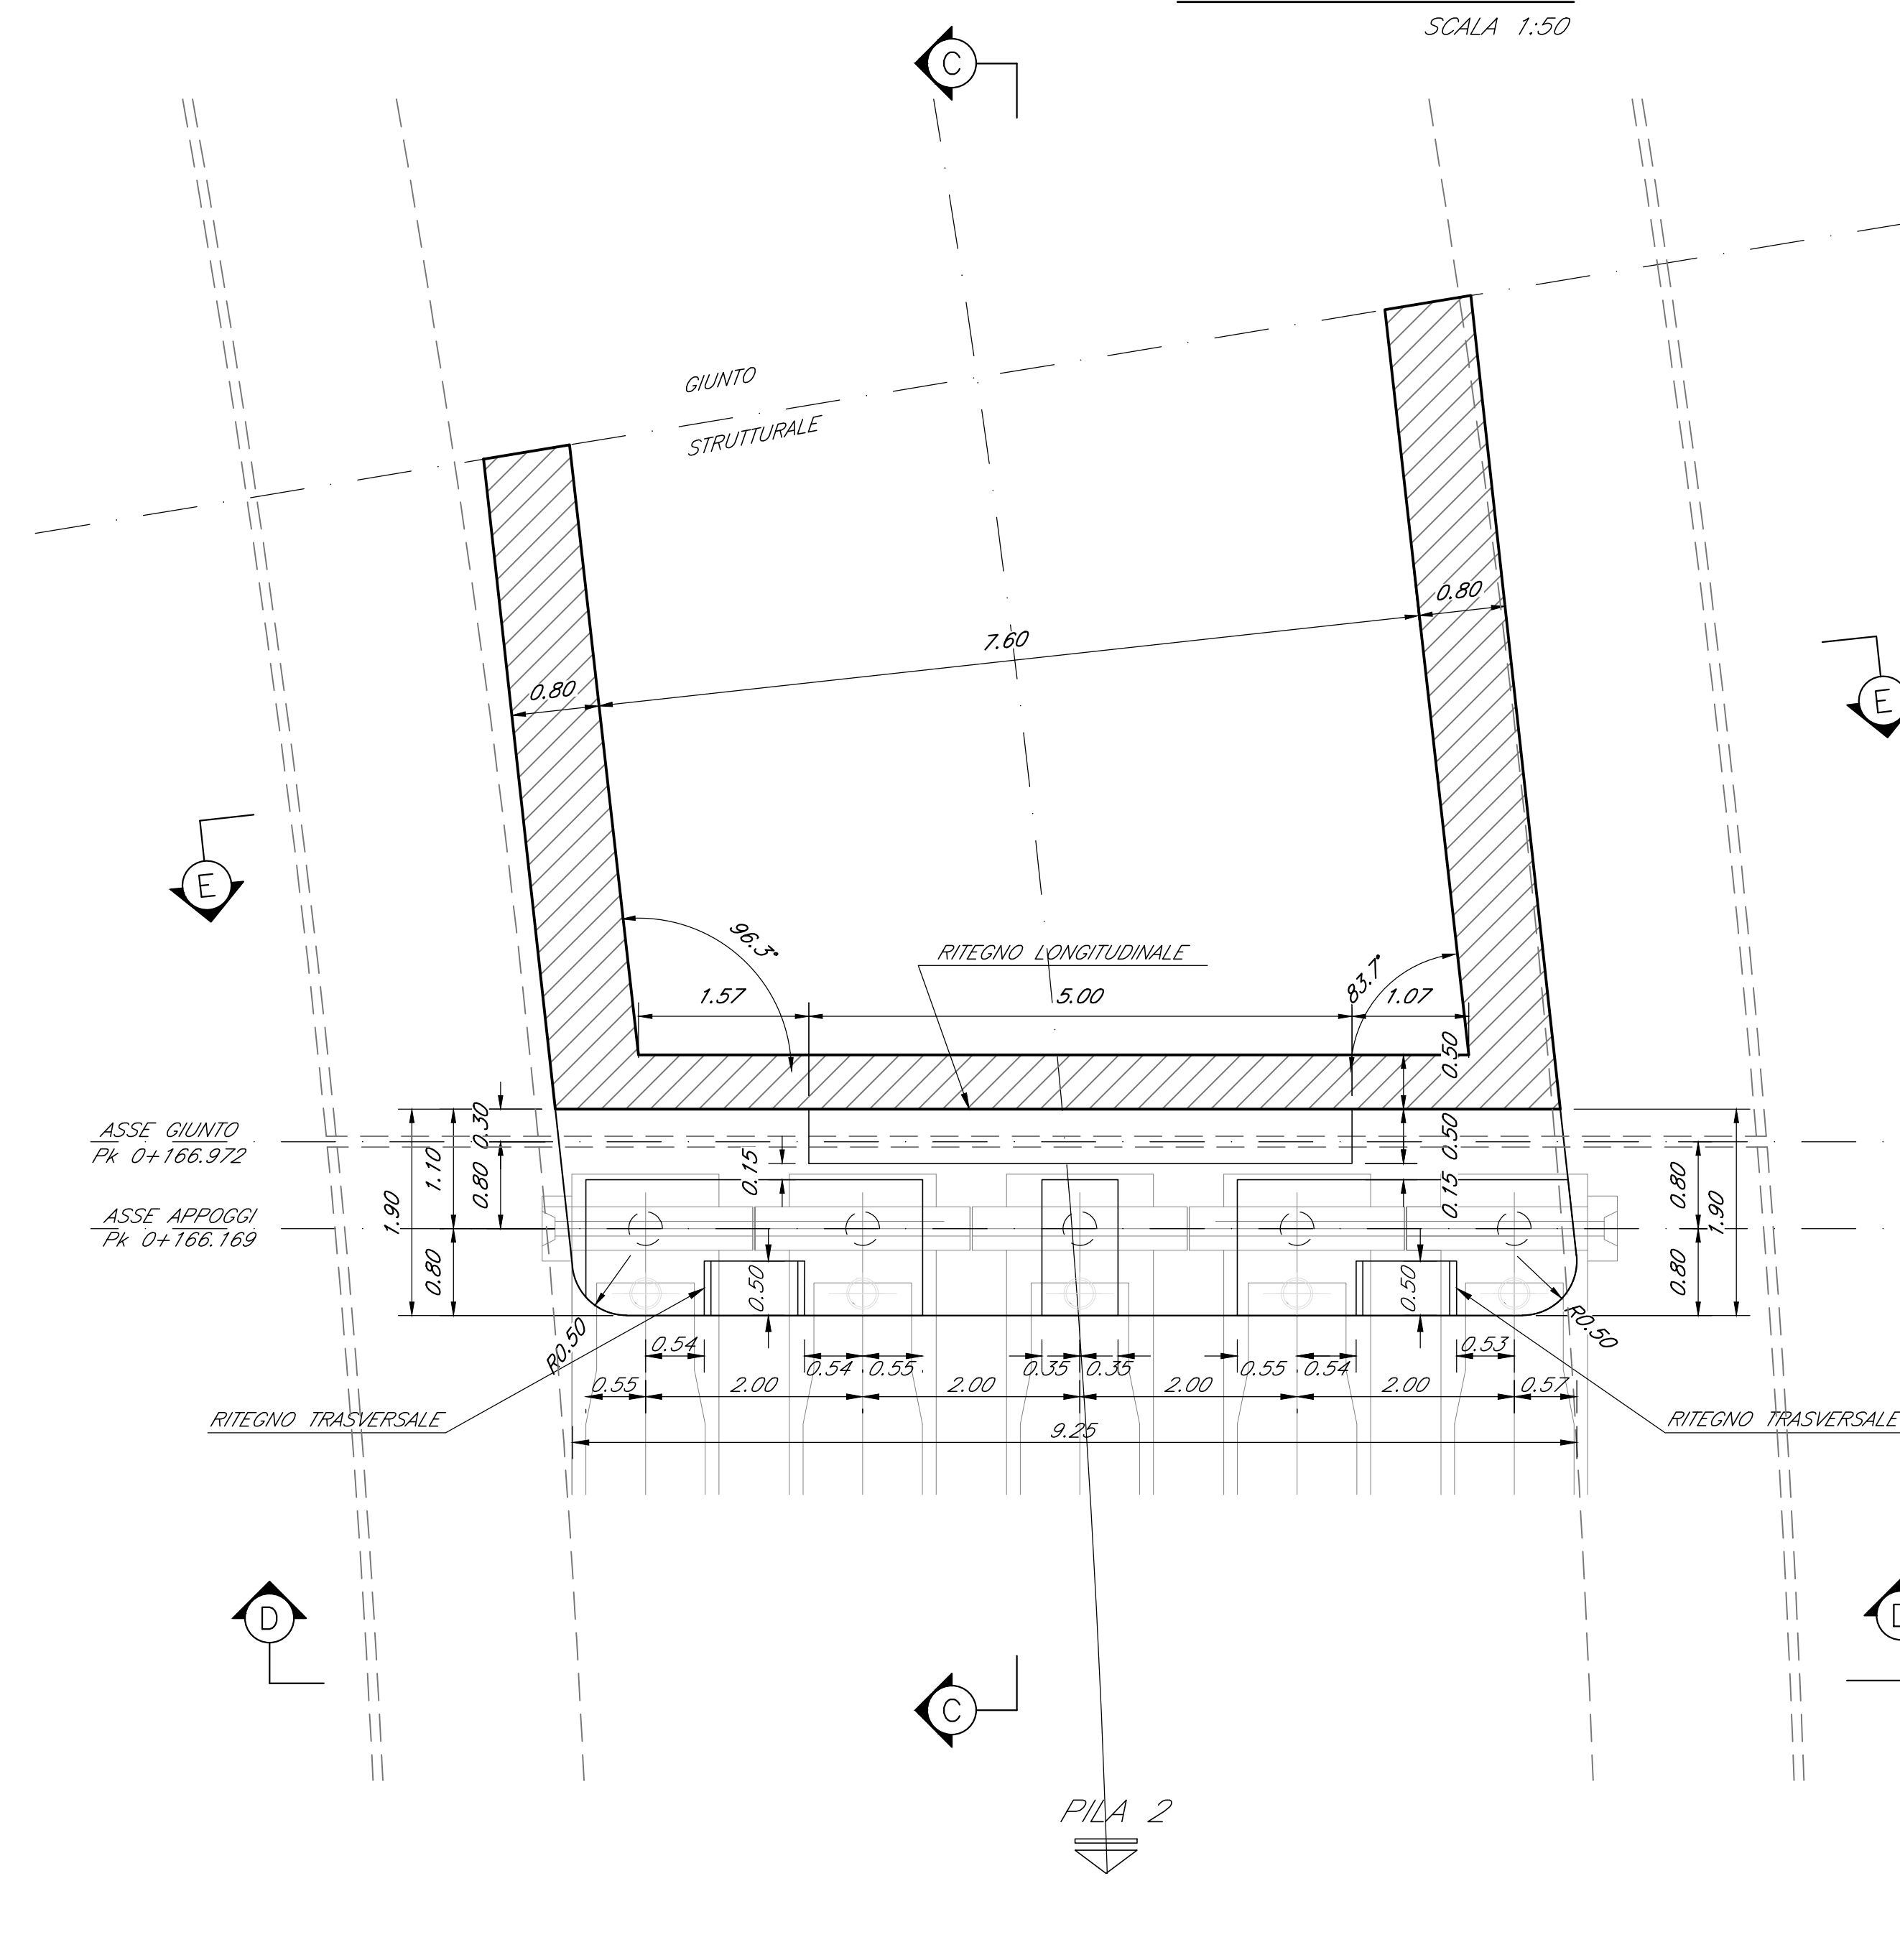


PARTICOLARE "1"

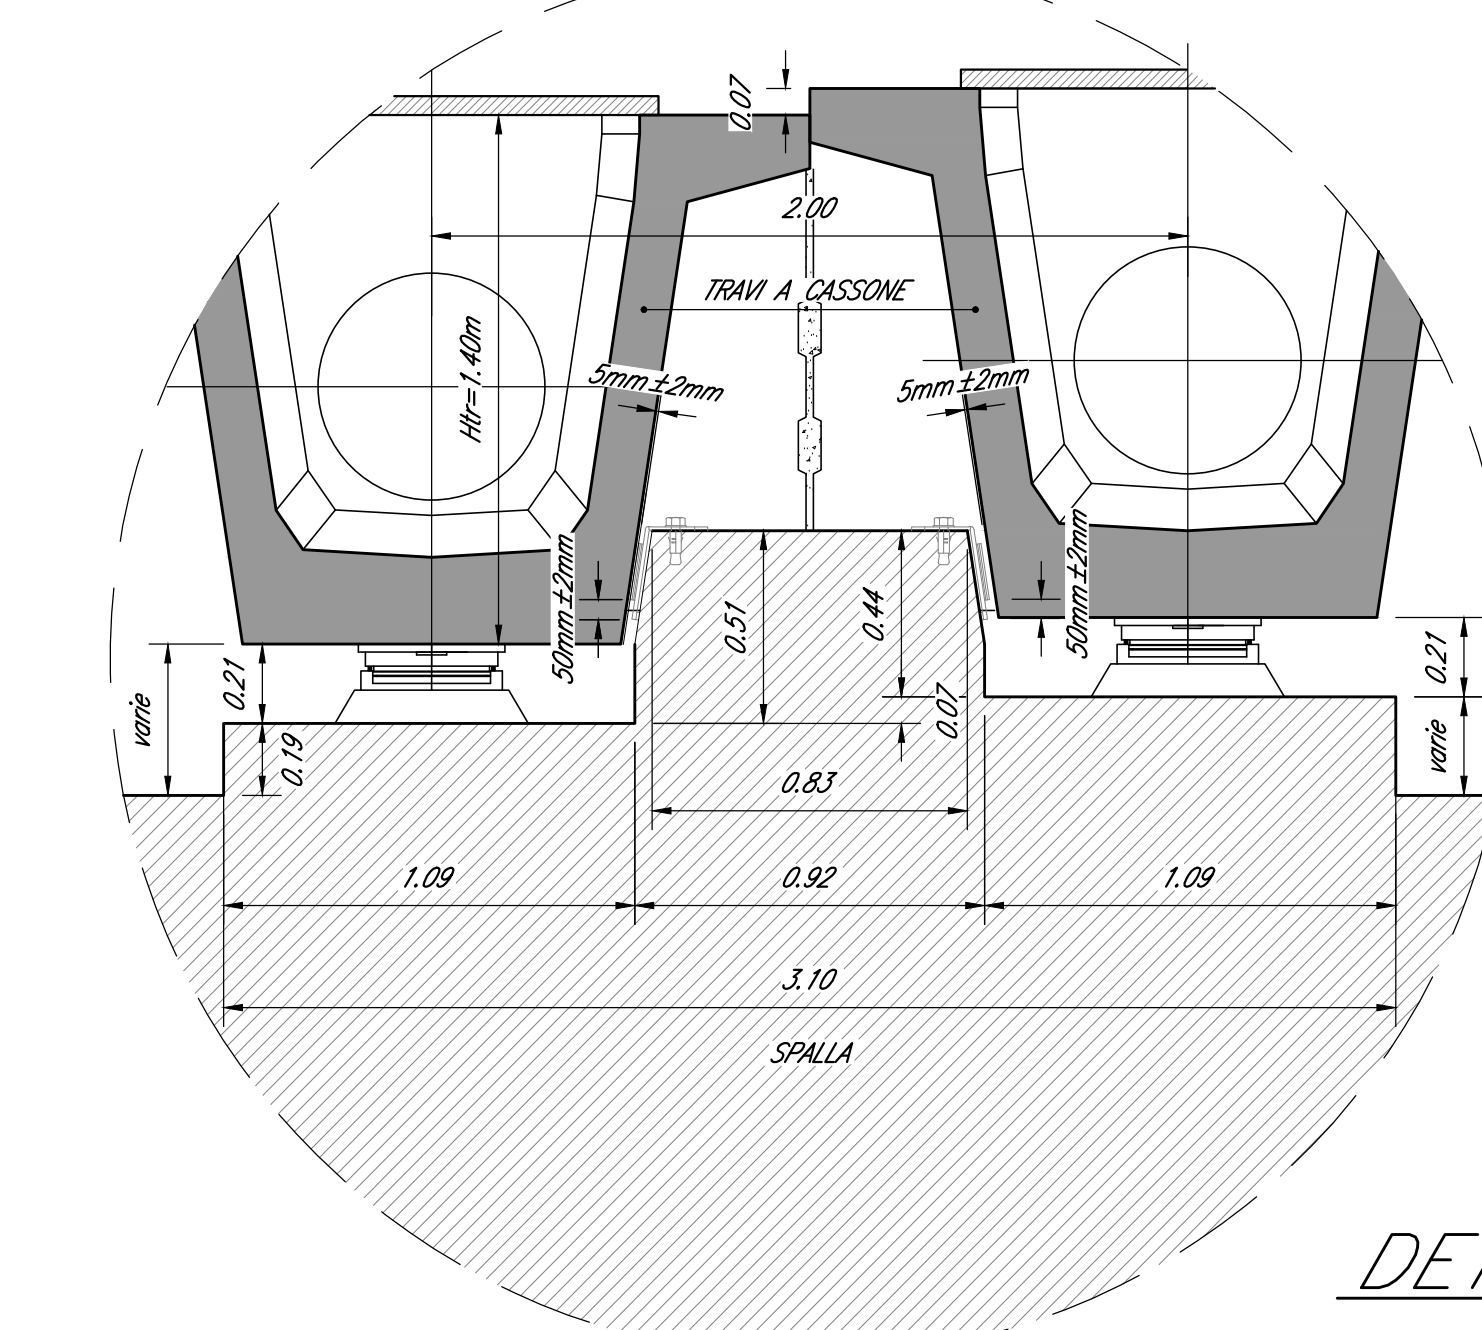

DETTAGLIO BATTUTA RITEGNI SISMICI

SCALA 1:5

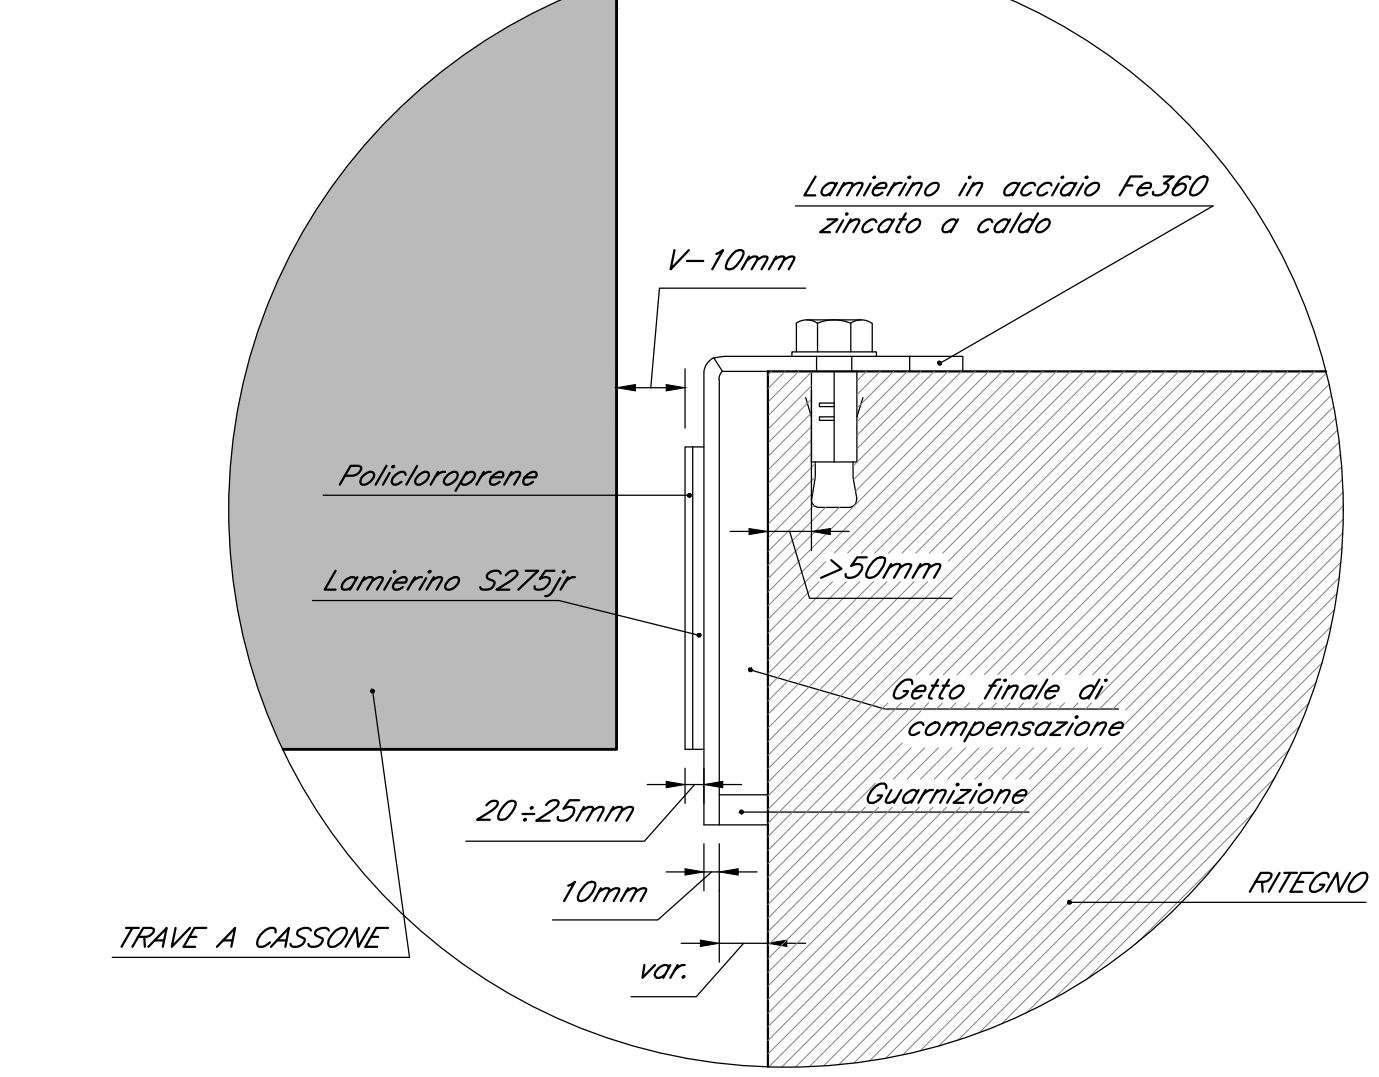

DETTAGLIO PAVIMENTAZIONE SU IMPALCATO

SCALA 1:20

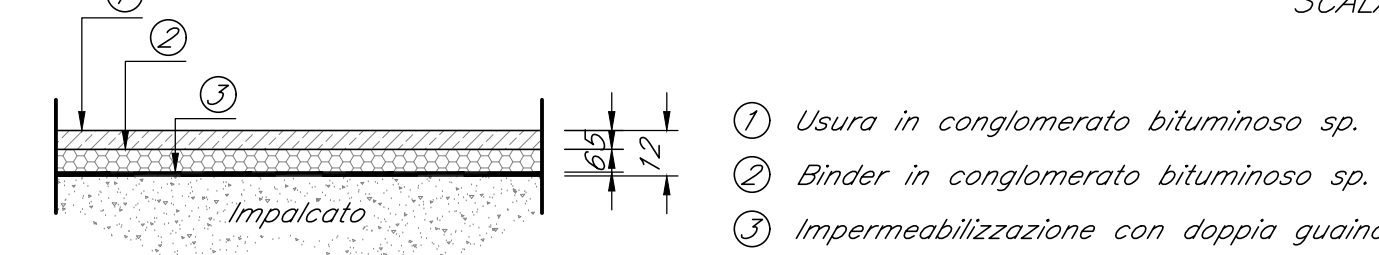


TABELLA INCIDENZE ARMATURA

SOLETTA SUPERIORE	245 Kg/m ³
MURO FRONTALE	140 Kg/m ³
MURO ANDATORI	175 Kg/m ³
MURO PARAPALLAIA	105 Kg/m ³
SOLETTA FONDAZIONE	190 Kg/m ³
PALI DI GRANDE DIAMETRO	150 Kg/m ³
SBALZO SOLETTA	150 Kg/m ³

TABELLA MATERIALI

GETTI IN OPERA

CALCESTRUZZO MAGRO E GETTO DI LIVELLAMENTO

- CLASSE DI RESISTENZA MINIMA C12/15
- TIPO CEMENTO CEM III-V
- CLASSE DI ESPOSIZIONE AMBIENTALE: X0

CALCESTRUZZO PALI E DIAPHRAGMI E RELATIVI CORDOLI

- CLASSE DI RESISTENZA MINIMA C25/30
- TIPO CEMENTO CEM III-V
- RAPPORTO A/C: ≤ 0.60
- CLASSE MINIMA DI CONSISTENZA: S4
- CLASSE DI ESPOSIZIONE AMBIENTALE: XC2
- COPRIFERRO MINIMO = 60 mm
- DIAMETRO MASSIMO INERTI: 32 mm

CALCESTRUZZO FONDAZIONE PILE E SPALLE E SOL. FOND. (*)


- CLASSE DI RESISTENZA MINIMA C25/30 (**)
- TIPO CEMENTO CEM III-V
- RAPPORTO A/C: ≤ 0.60
- CLASSE MINIMA DI CONSISTENZA: S4
- CLASSE DI ESPOSIZIONE AMBIENTALE: XC2
- COPRIFERRO = 40 mm
- DIAMETRO MASSIMO INERTI: 25 mm

CALCESTRUZZO ELEVAZIONE PILE (COMPRESI PULVINI BASTIOLI E RITEGNI), SPALLE E STRUTTURE SCATOLARI (*)

- CLASSE DI RESISTENZA MINIMA C32/40
- TIPO CEMENTO CEM III-V
- RAPPORTO A/C: ≤ 0.50
- CLASSE MINIMA DI CONSISTENZA: S4
- CLASSE DI ESPOSIZIONE AMBIENTALE: XC4
- COPRIFERRO = 40 mm (L)
- DIAMETRO MASSIMO INERTI: 25 mm


SEZIONE D-D

SCALA 1:50

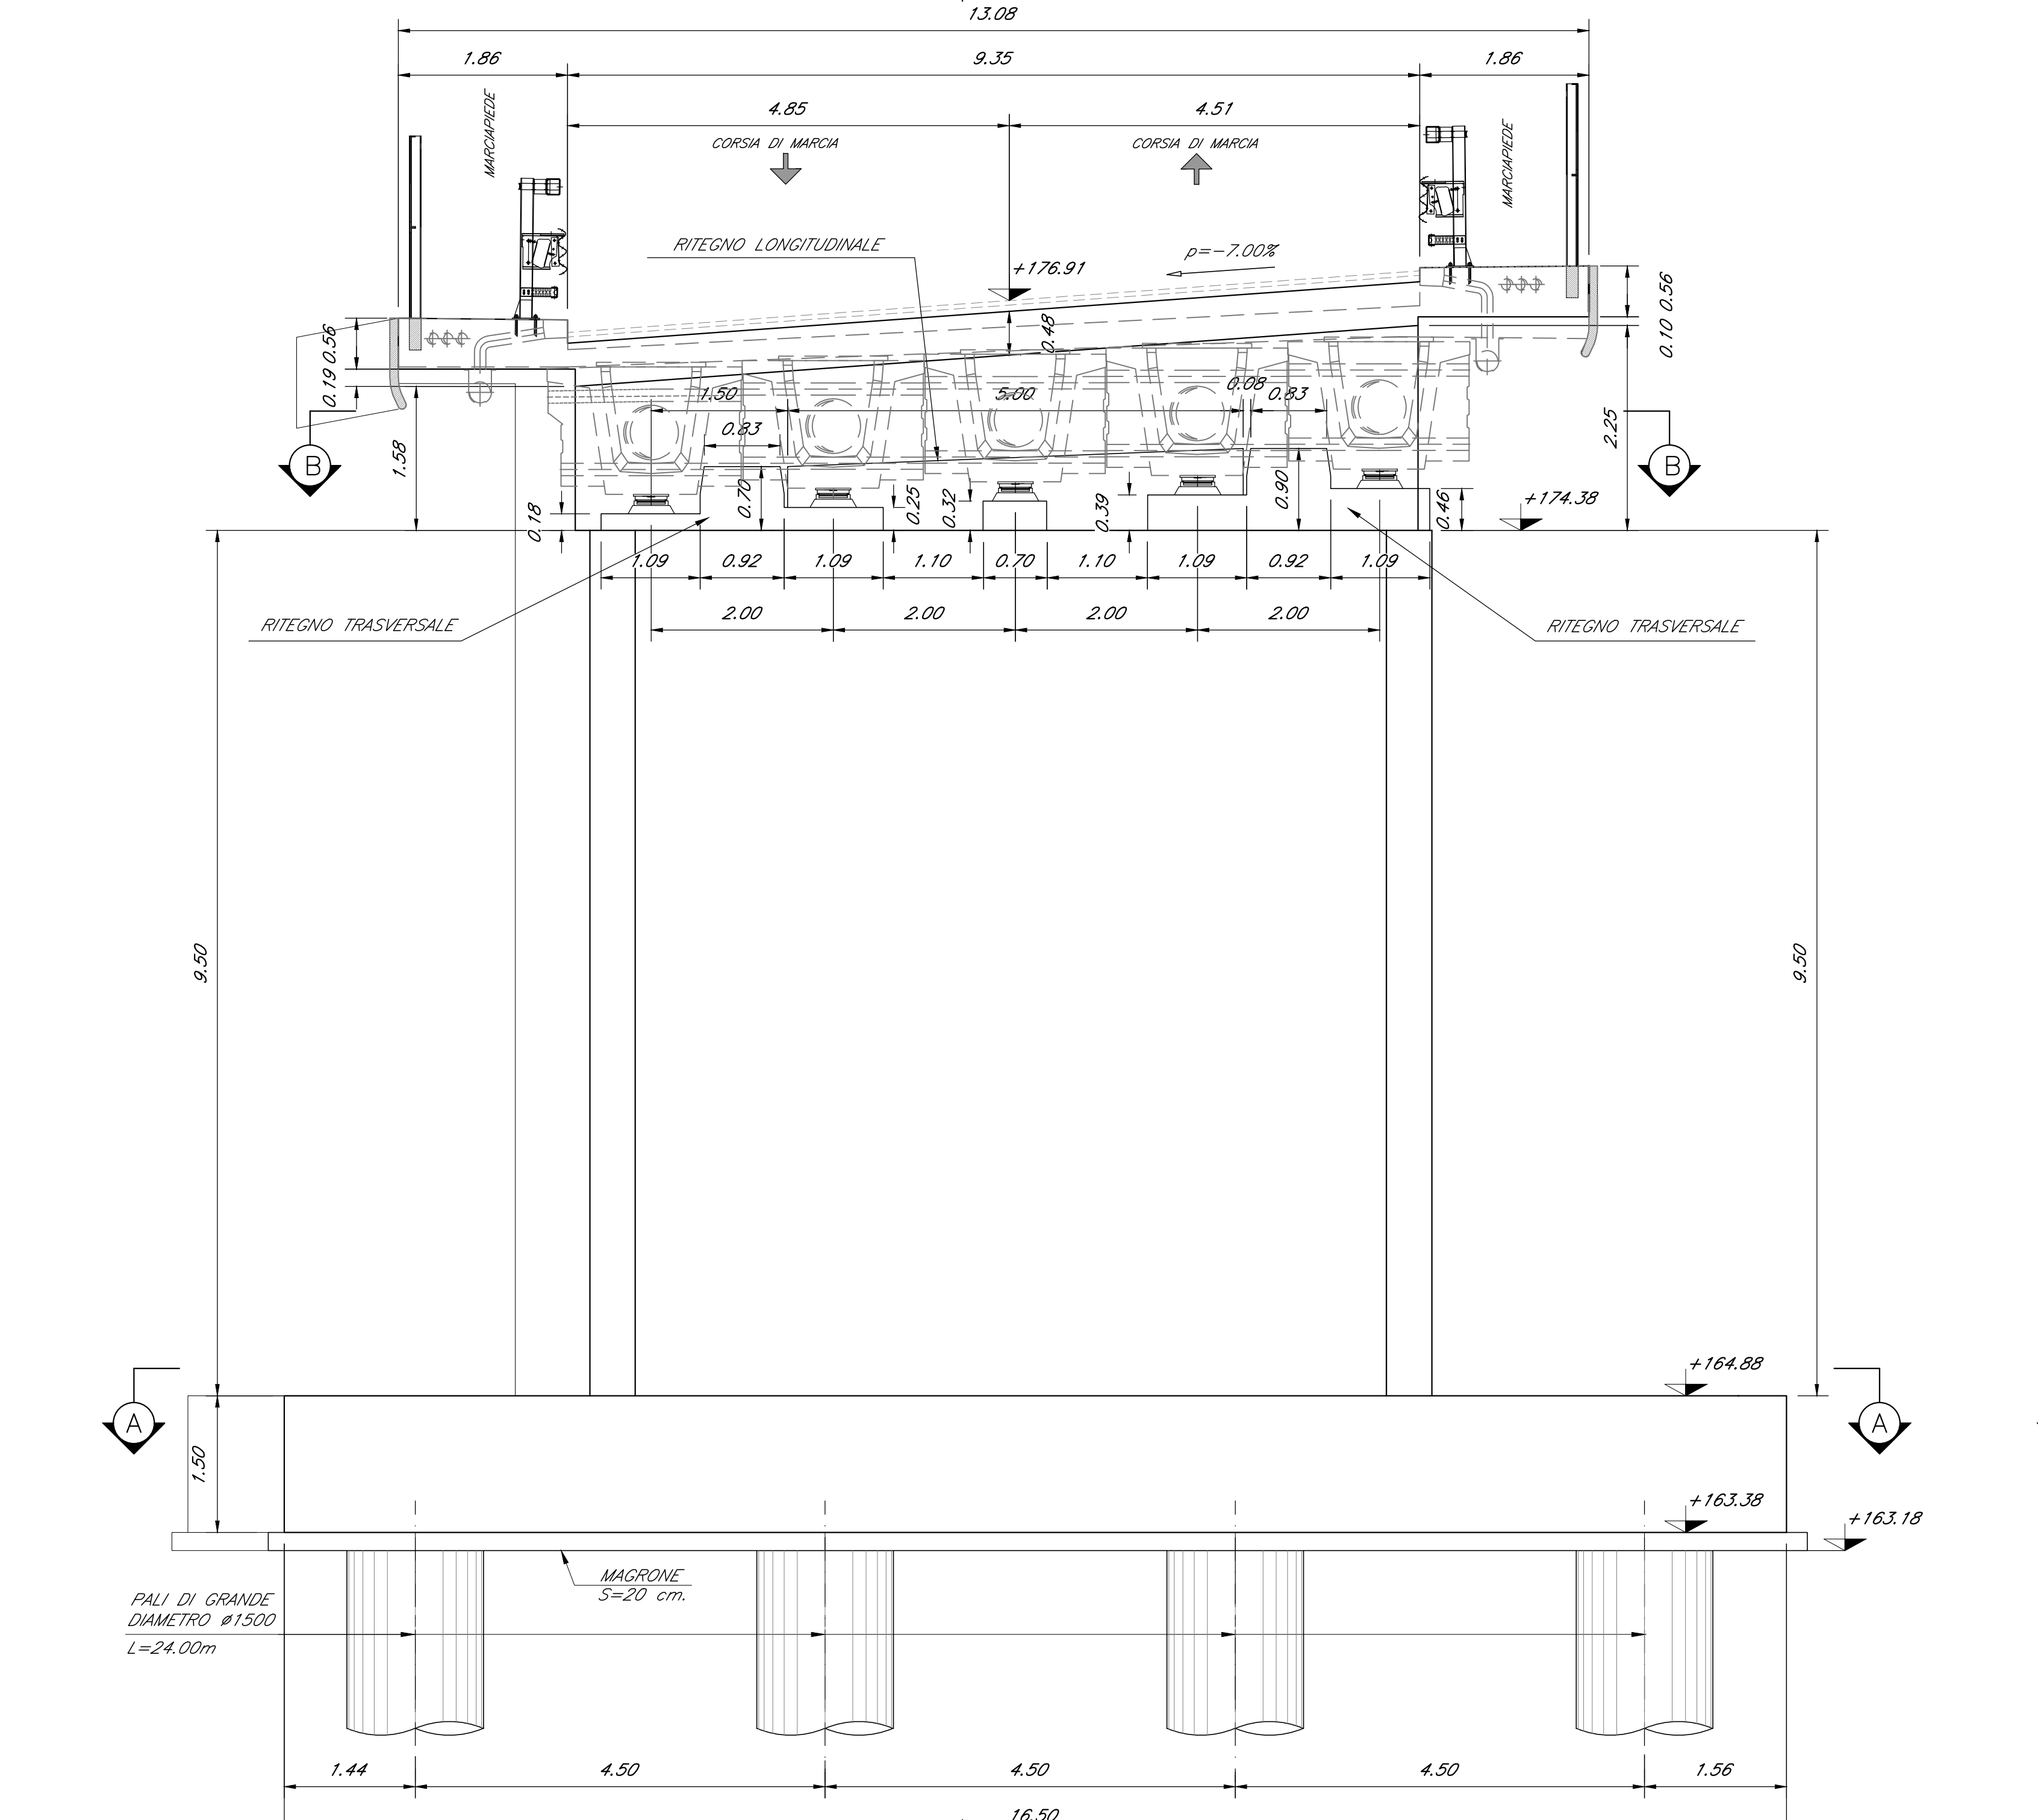


SEZIONE E-E

SCALA 1:50

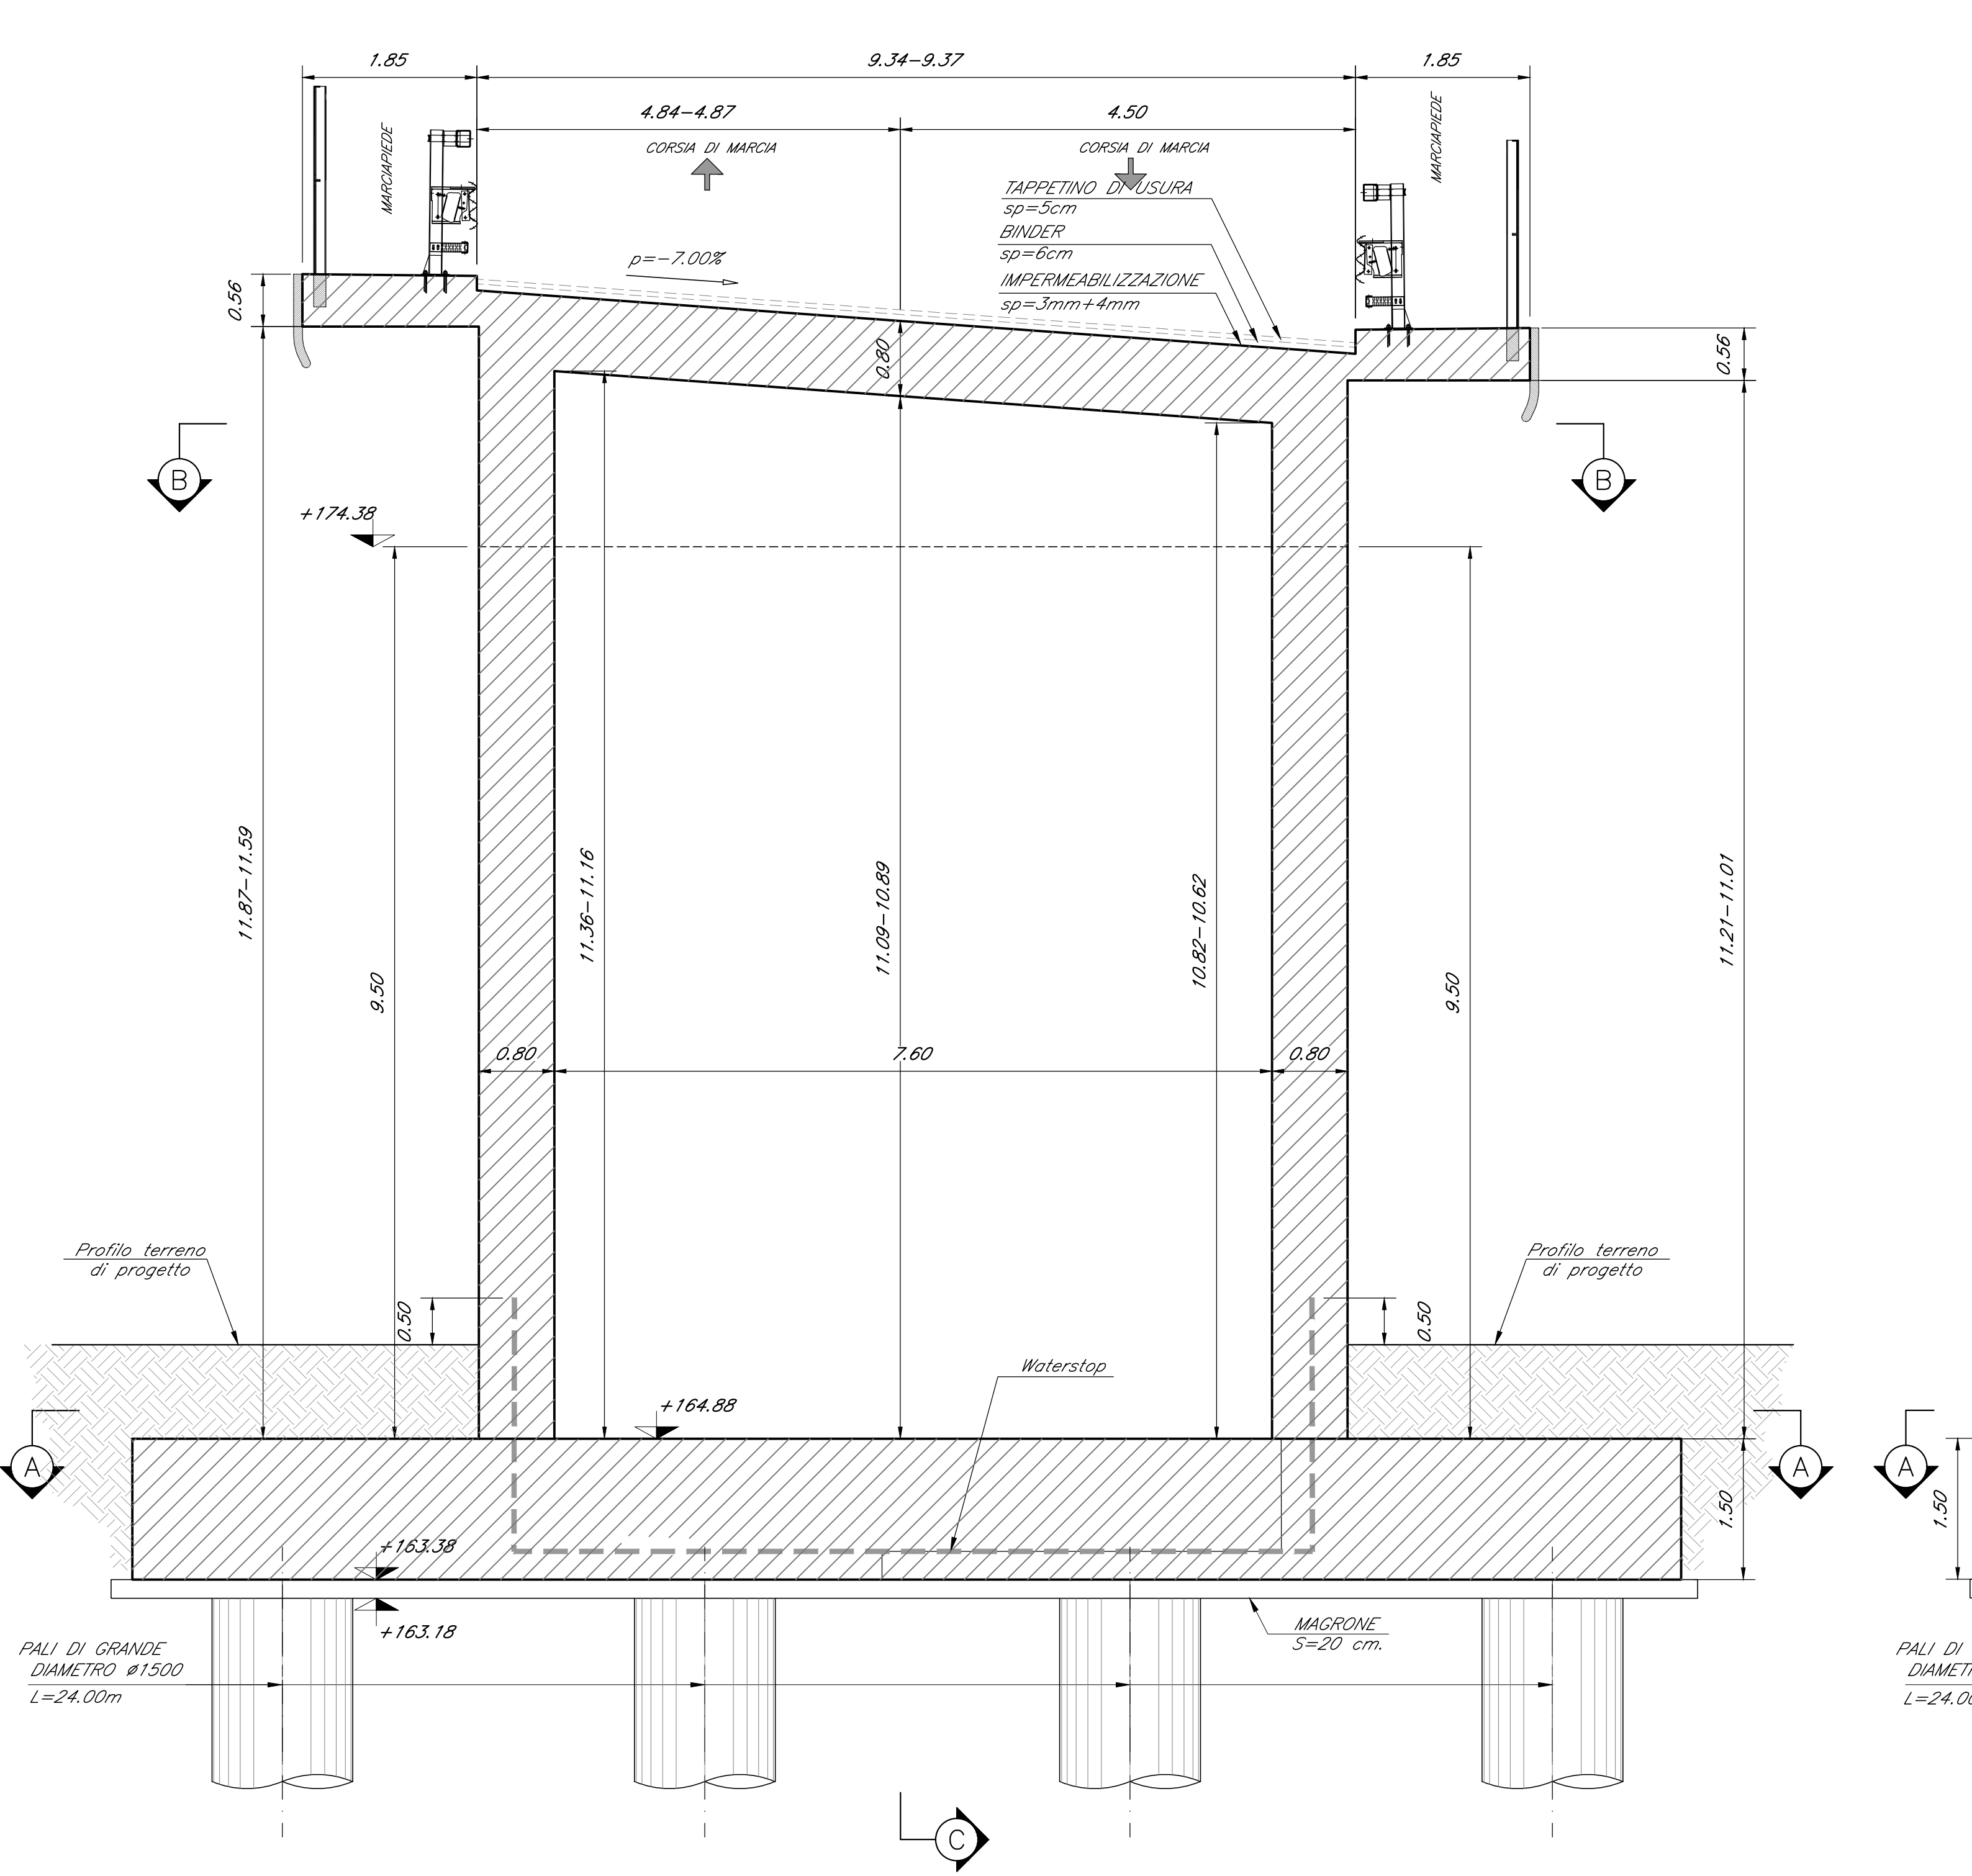

SEZIONE C-C

SCALA 1:50

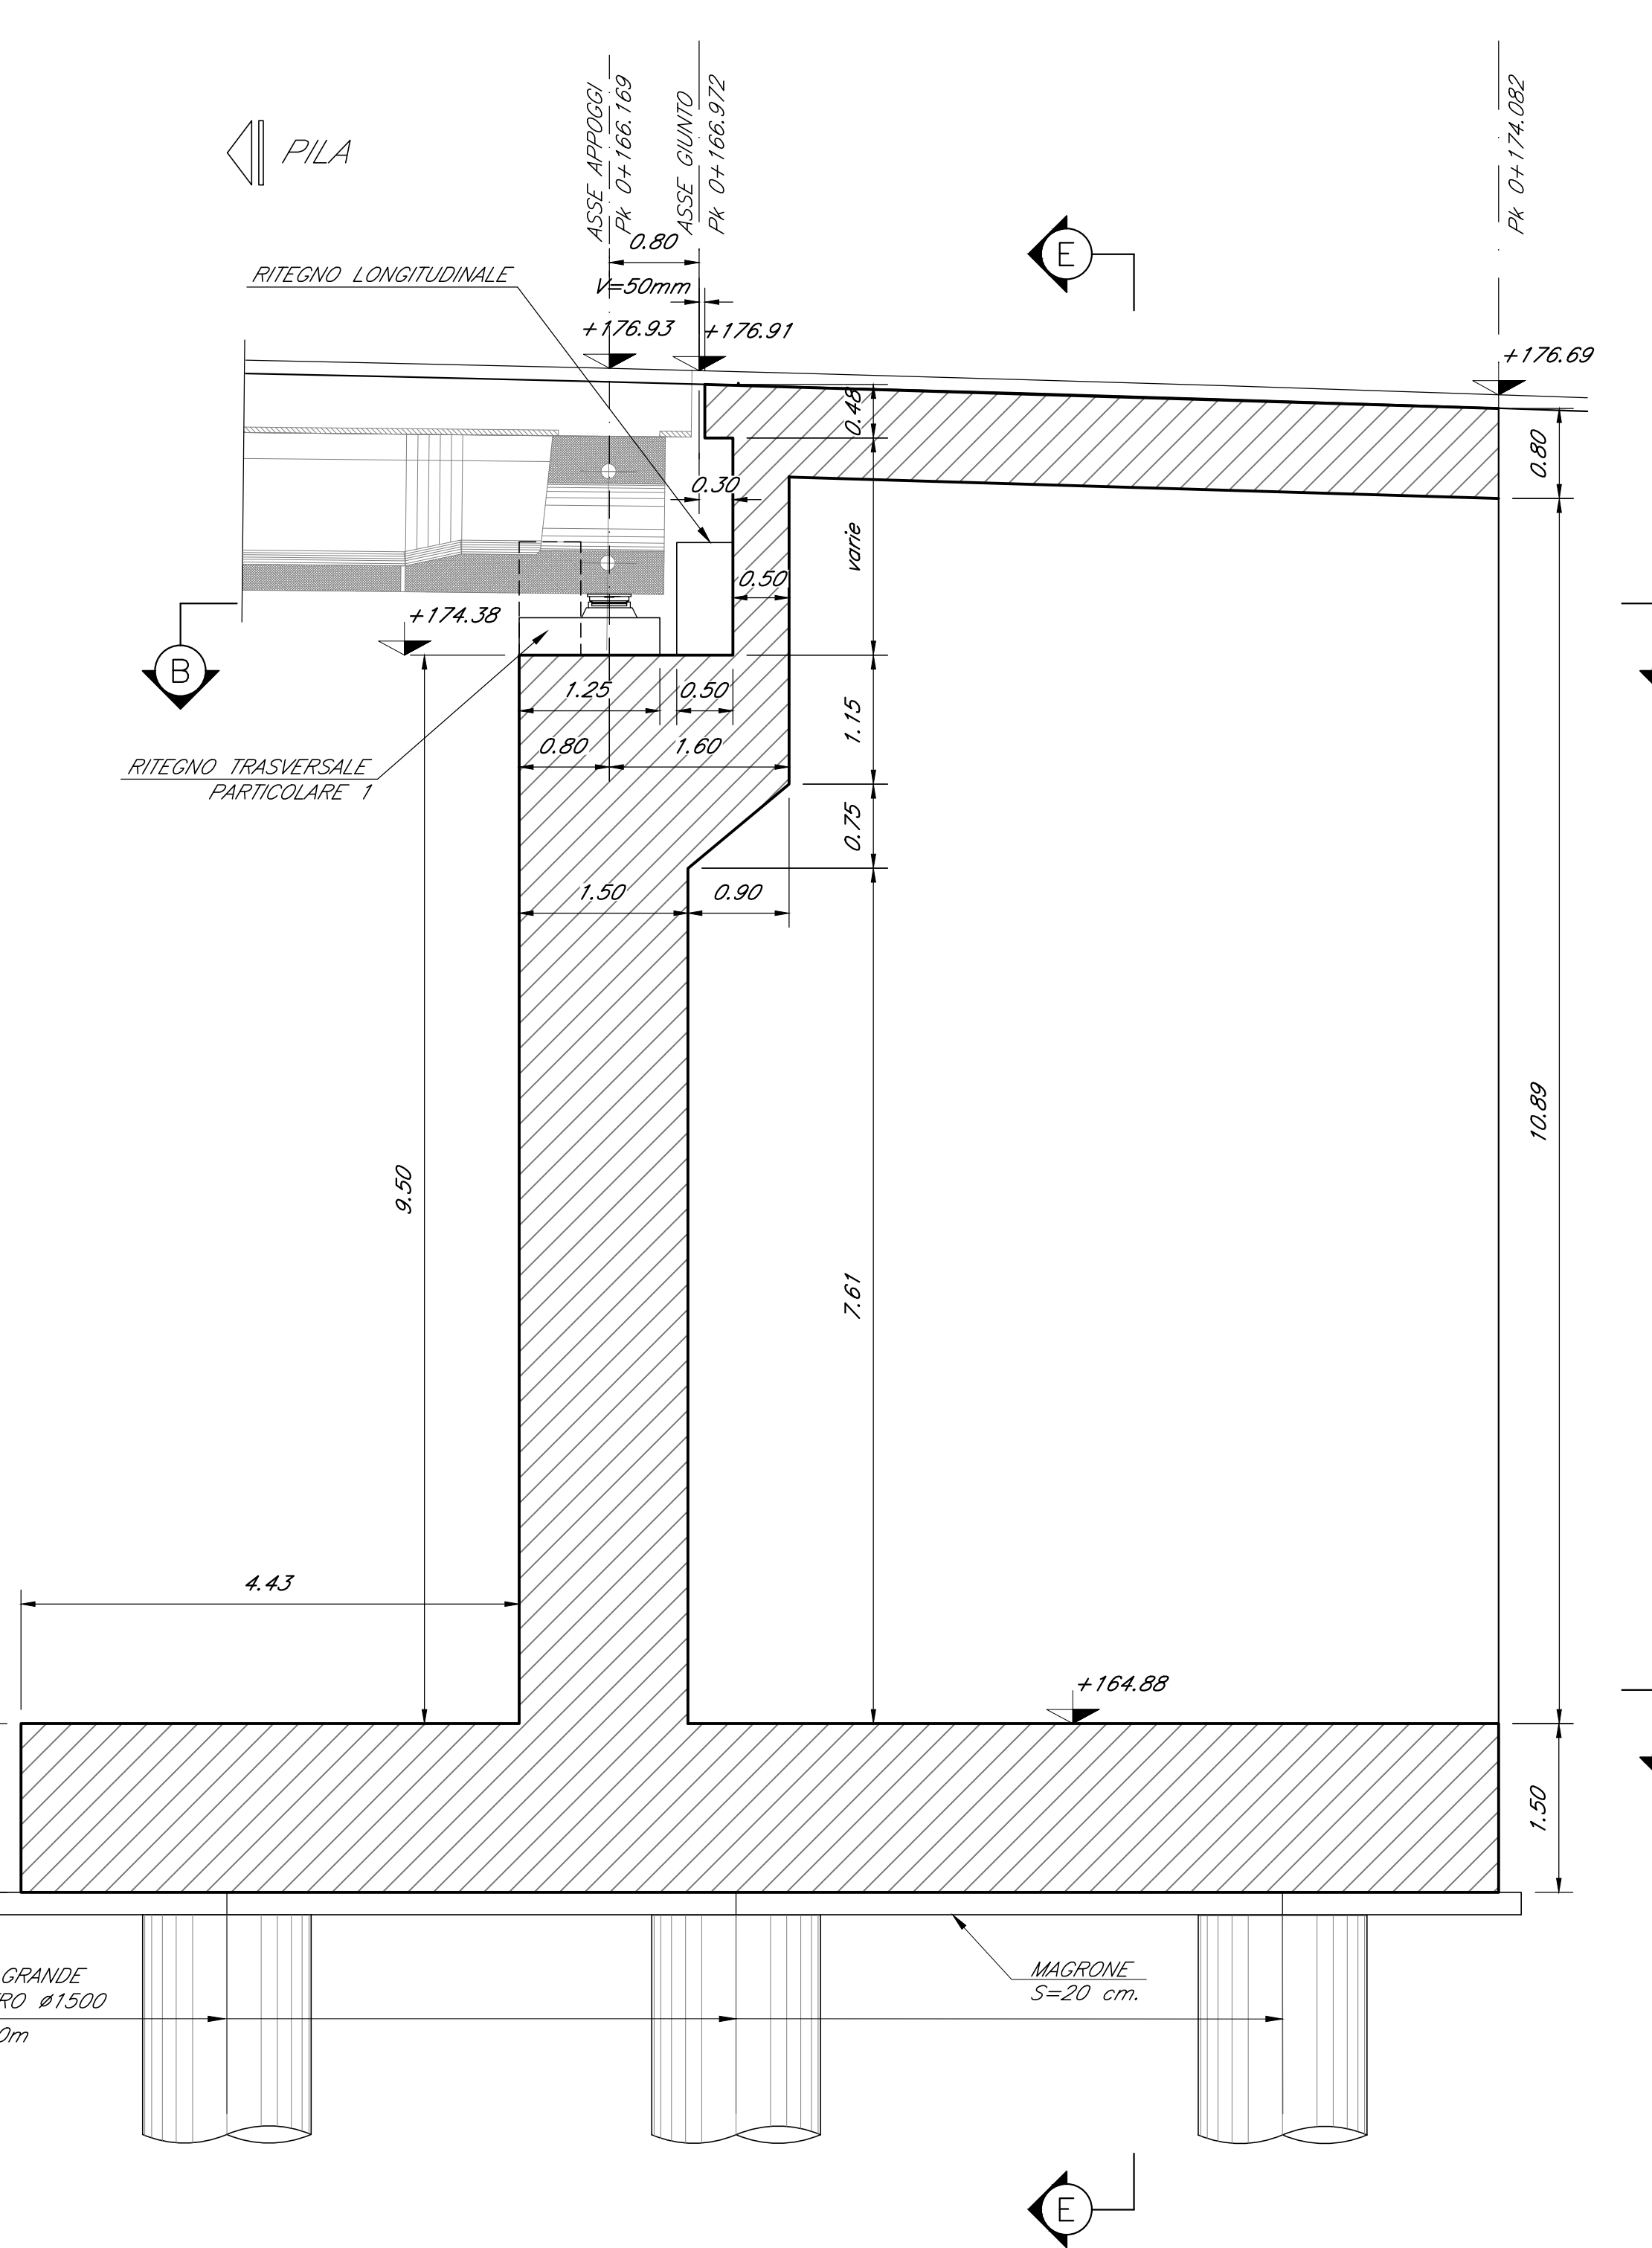

COMMITTENTE: **RFI** RETE FERROVIARIA ITALIANA GRUPPO FERROVIE DELLO STATO ITALIANO

PROGETTAZIONE: **ITALFERR** GRUPPO FERROVIE DELLO STATO ITALIANO

DIREZIONE TECNICA
U.O. INFRASTRUTTURE CENTRO

PROGETTO DEFINITIVO

RADDOPPIO LINEA FERROVIARIA ROMA-VITERBO
TRATTA CESANO-VIGNA DI VALLE

Cavalferrovia per soppressione PL km 30+975
Carpenteria Spalla B

SCALA: 1:50

Revis.	Descrizione	Redatto	Data	Verificato	Data	Approvato	Data	Autore/Disegnato
A	Emissione esecutiva	F. Semerari	10-2018	M. Monda / G. Passaro	10-2018	T. Pavesi	10-2018	
B	Revisione	F. Semerari	05-2020	M. Monda	05-2020	T. Pavesi	05-2020	

File: NR1J01D282V0304002B n. Etab.: 428