

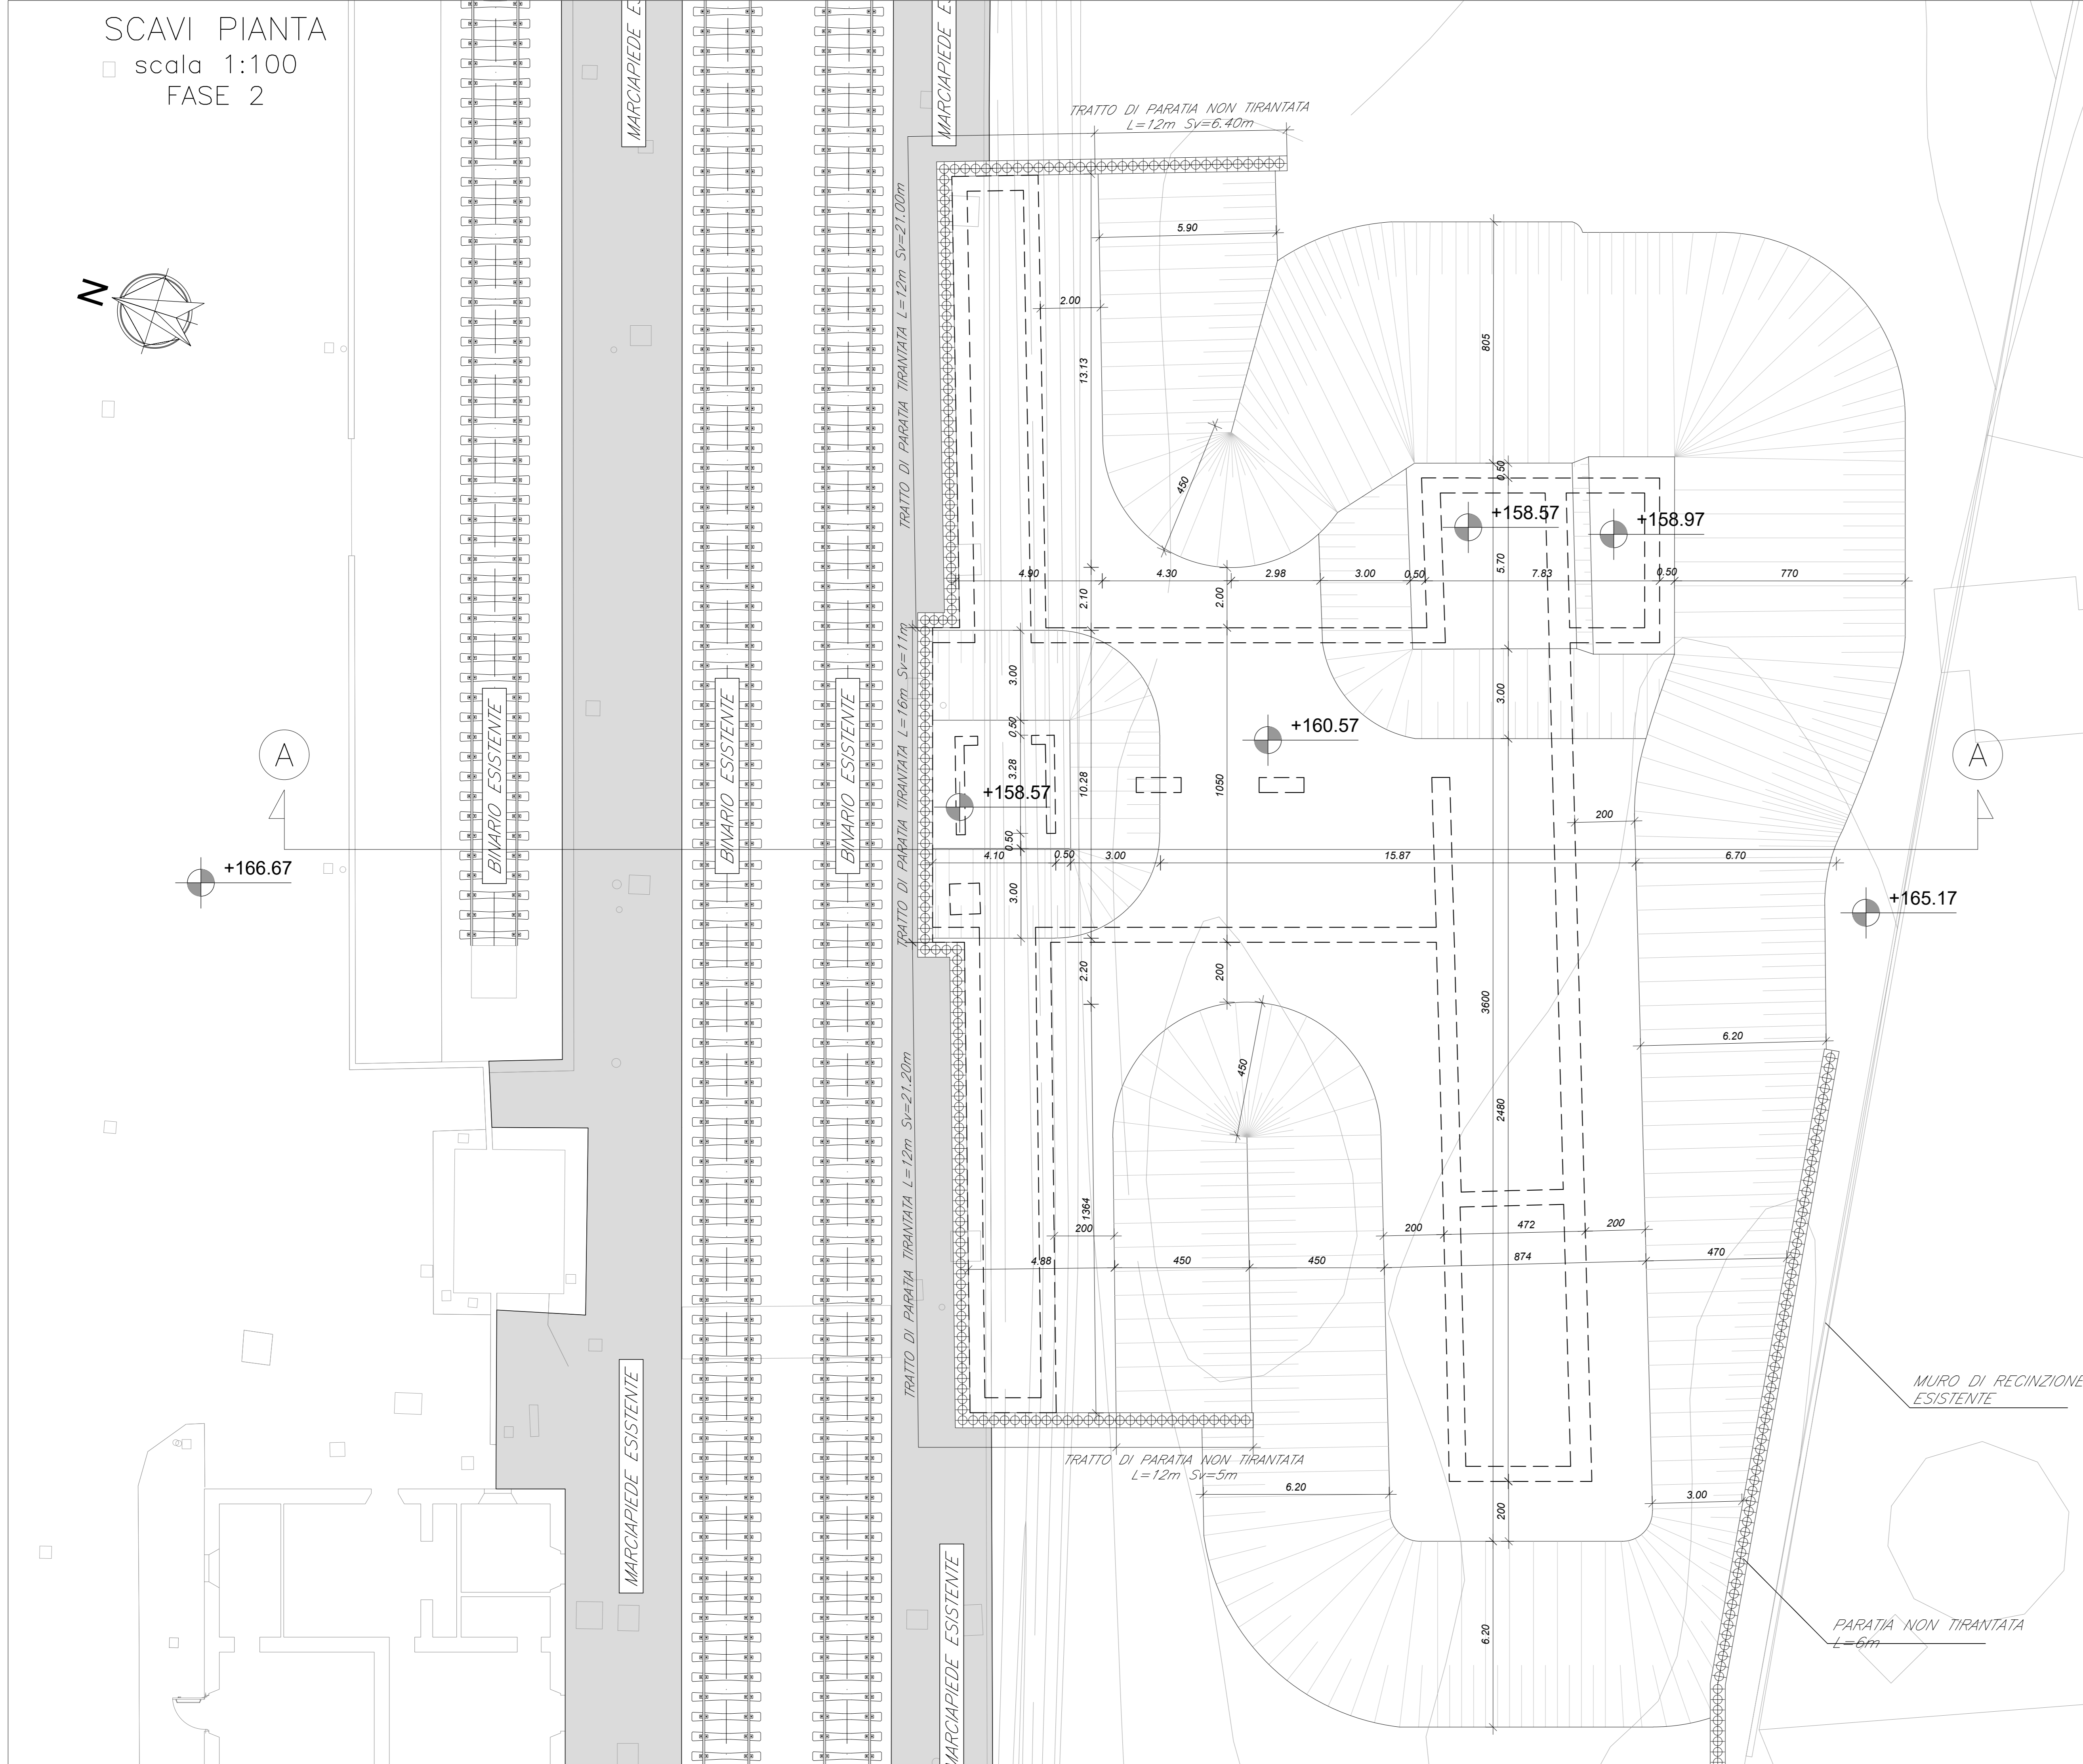


SCAVI PIANTA  
 □ scala 1:100  
 FASE 2

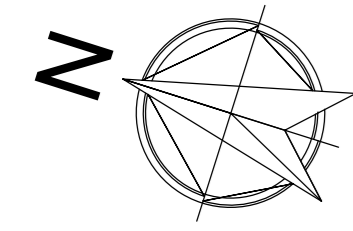

SEZIONE A-A  
 scala 1:100  
 FASE 2

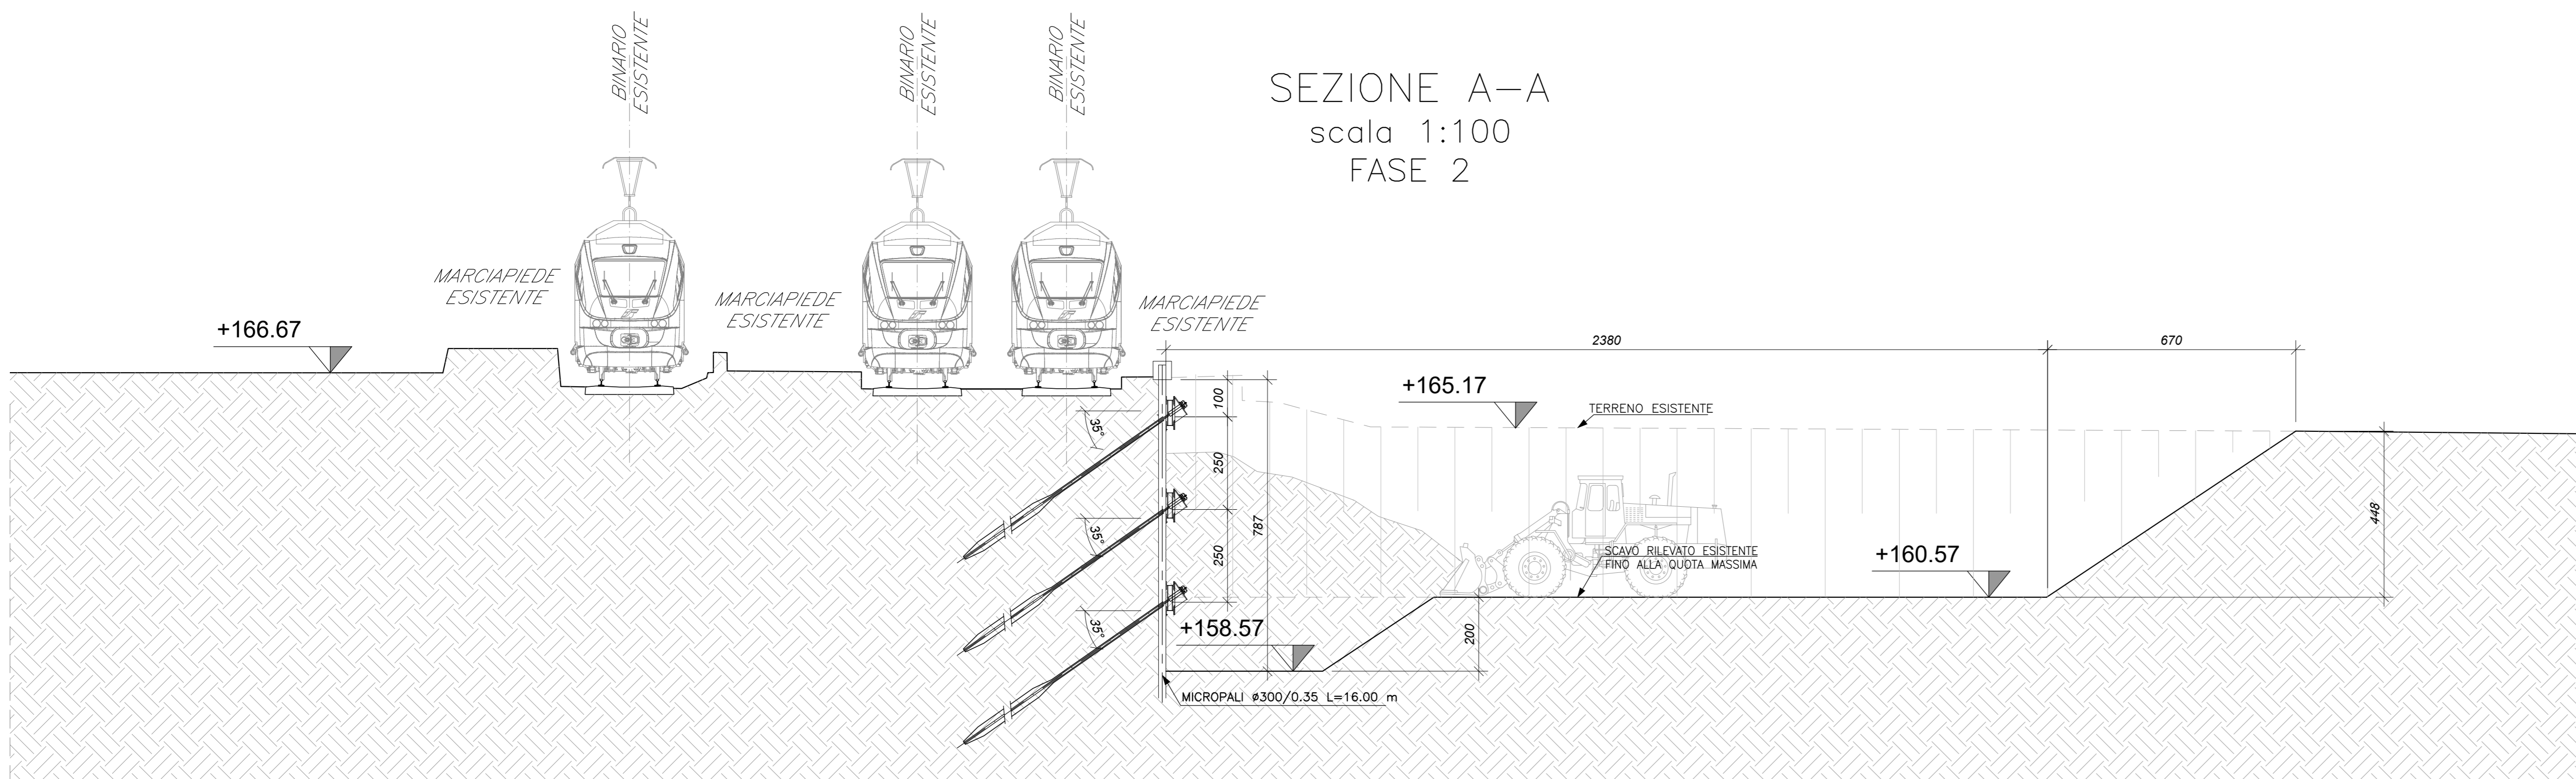

COMMITTENTE:   
 RETE FERROVIARIA ITALIANA  
 GRUPPO FERROVIE DELLO STATO ITALIANE

PROGETTAZIONE:   
 GRUPPO FERROVIE DELLO STATO ITALIANE

DIREZIONE TECNICA  
 U.O. INFRASTRUTTURE CENTRO

PROGETTO DEFINITIVO

RADDOPPIO LINEA FERROVIARIA ROMA-VITERBO  
 TRATTA CESANO-VIGNA DI VALLE

OPERE CIVILI STAZIONI E FERMATE  
 FV01 - Scavi e demolizioni - Pianta e sezioni tav 1 di 2

SCALA:  
 1:100

COMMESSA LOTTO FASE ENTE TIPO DOC. OPERA/DISCIPLINA PROGR. REV.  
 NR1J 01 D 29 PZ FV0100 002 B

Revis.	Descrizione	Redatto	Data	Verificato	Data	Approvato	Data	Autorezzato/Data
A	Emissione esecutiva	F. Serravalle	10-2018	M. Mondini	10-2018	T. Padellani	10-2018	F. Serravalle 08/2020
B	Revisione	F. Serravalle	05-2020	M. Mondini	05-2020	T. Padellani	05-2020	F. Serravalle 08/2020