



SCAVI PIANTA
scala 1:100
FASE 6

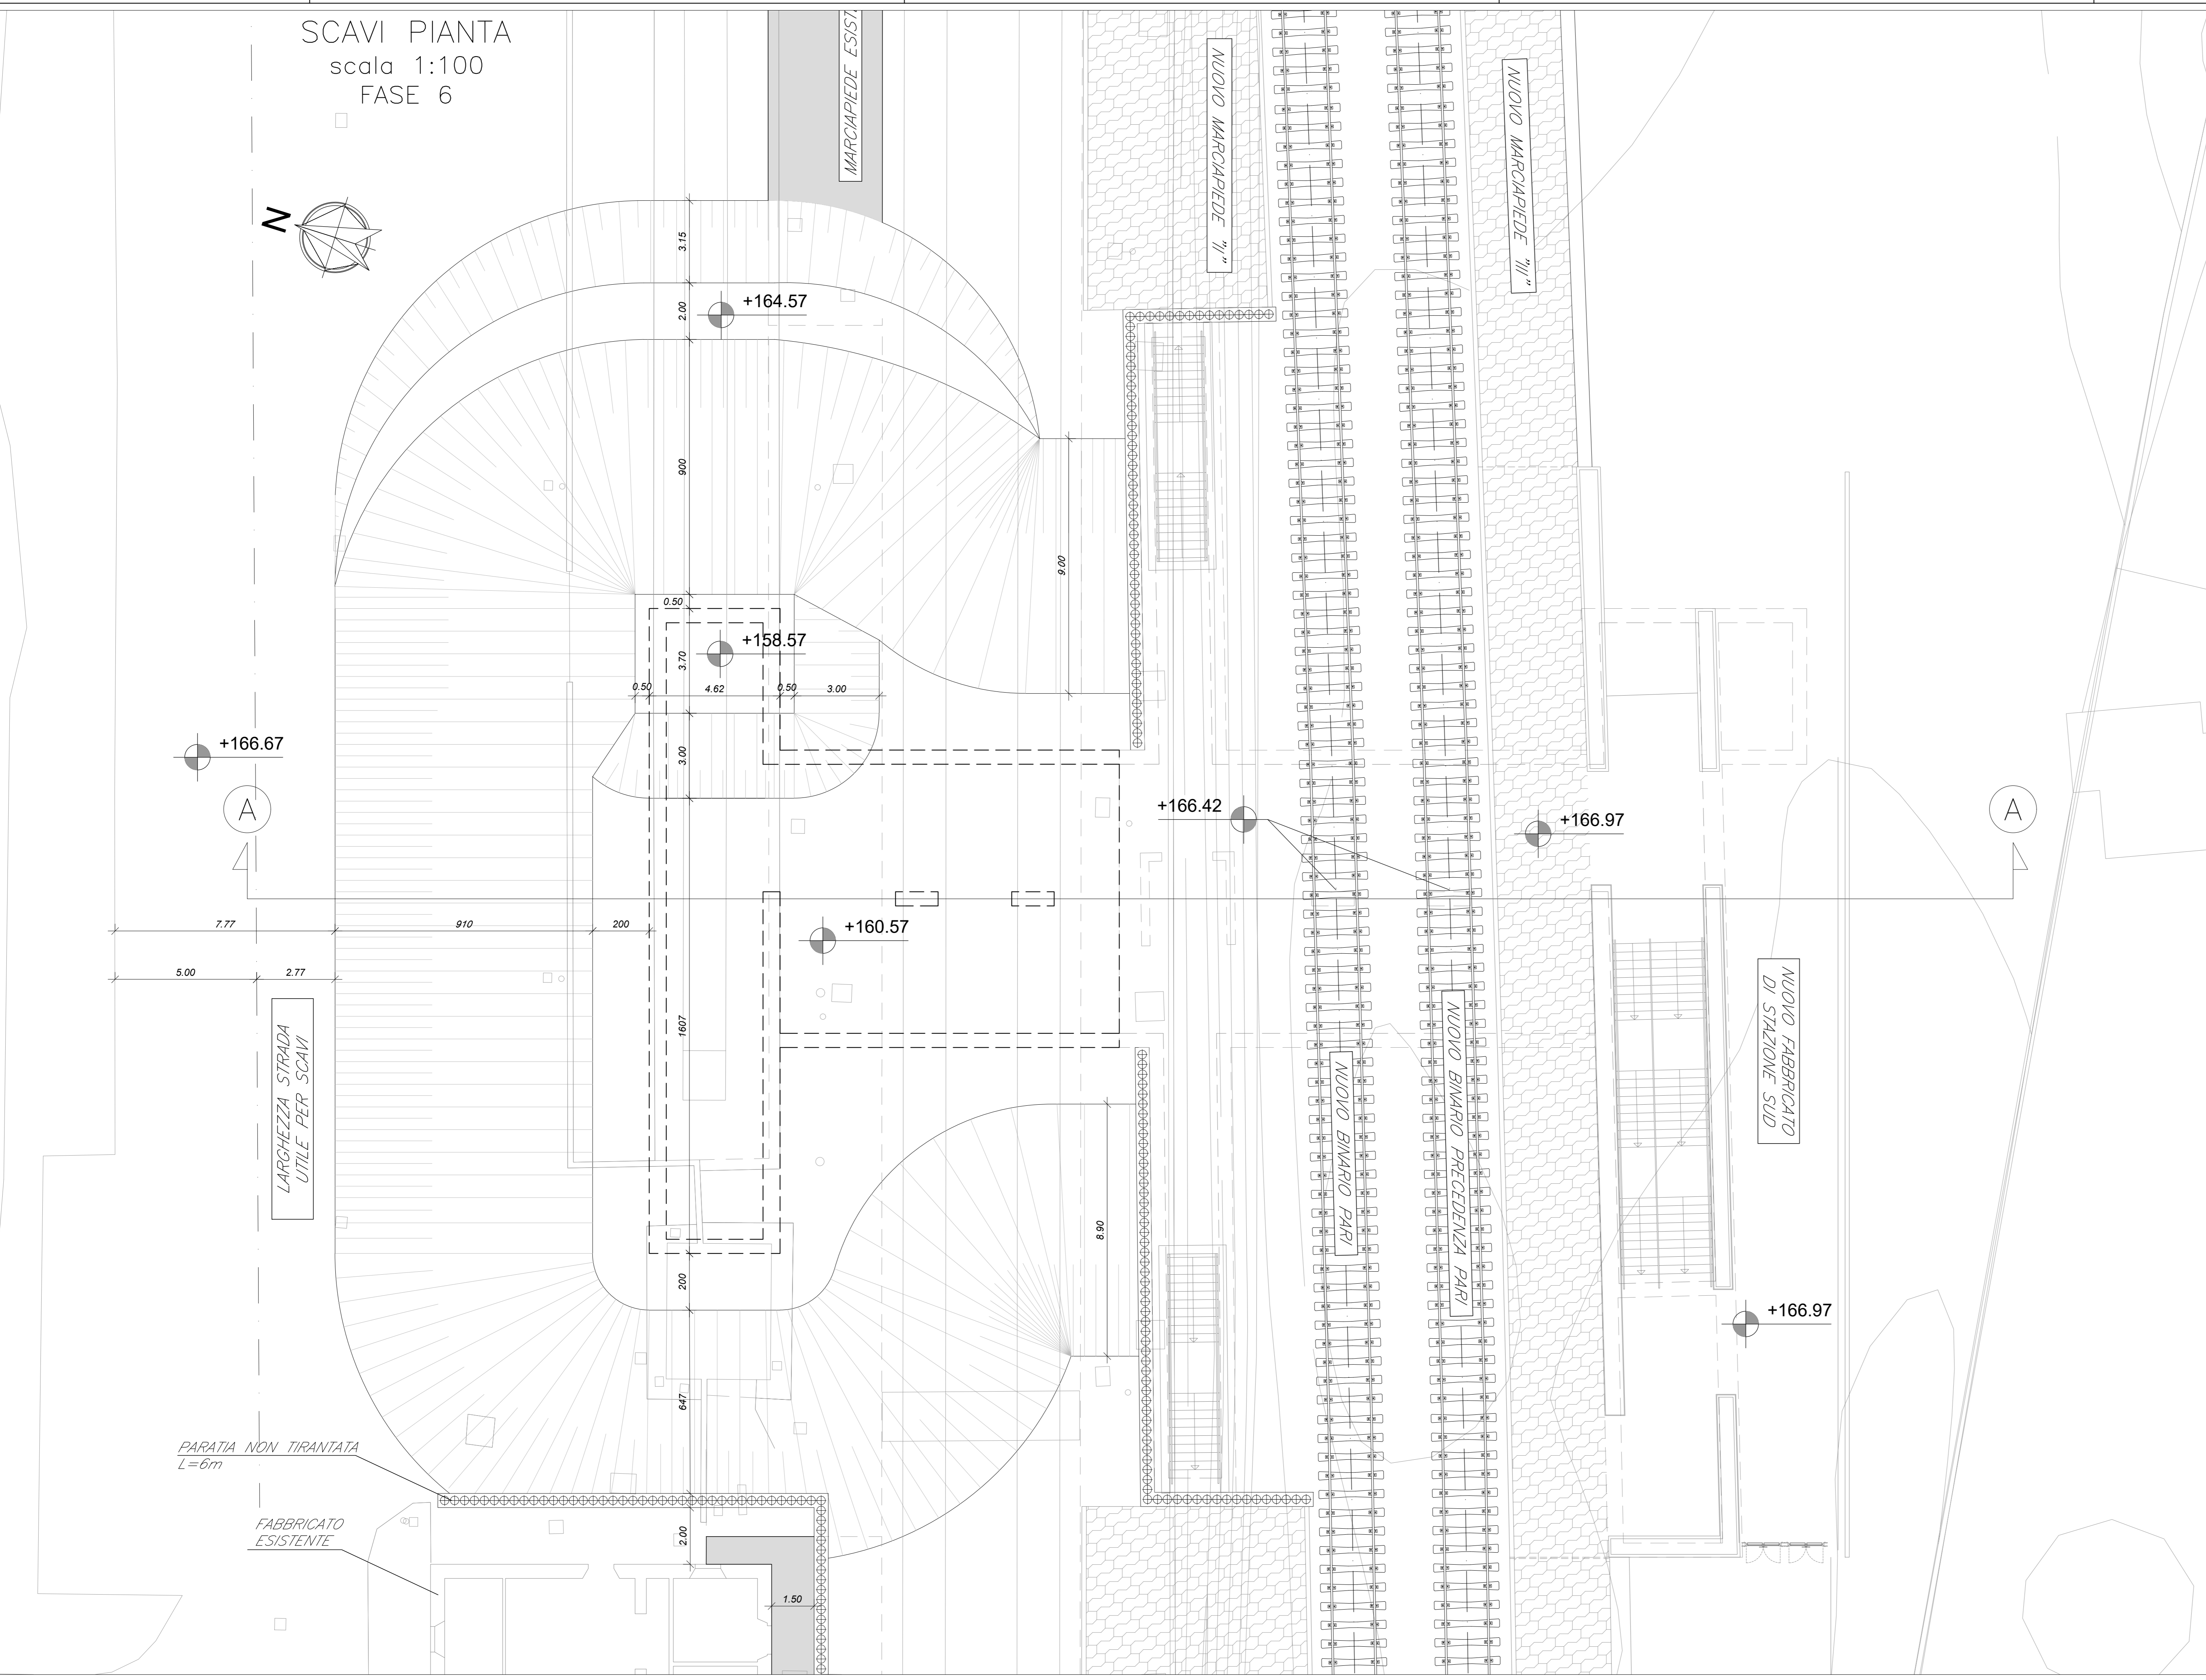

SEZIONEA-A
scala 1:100
FASE 6

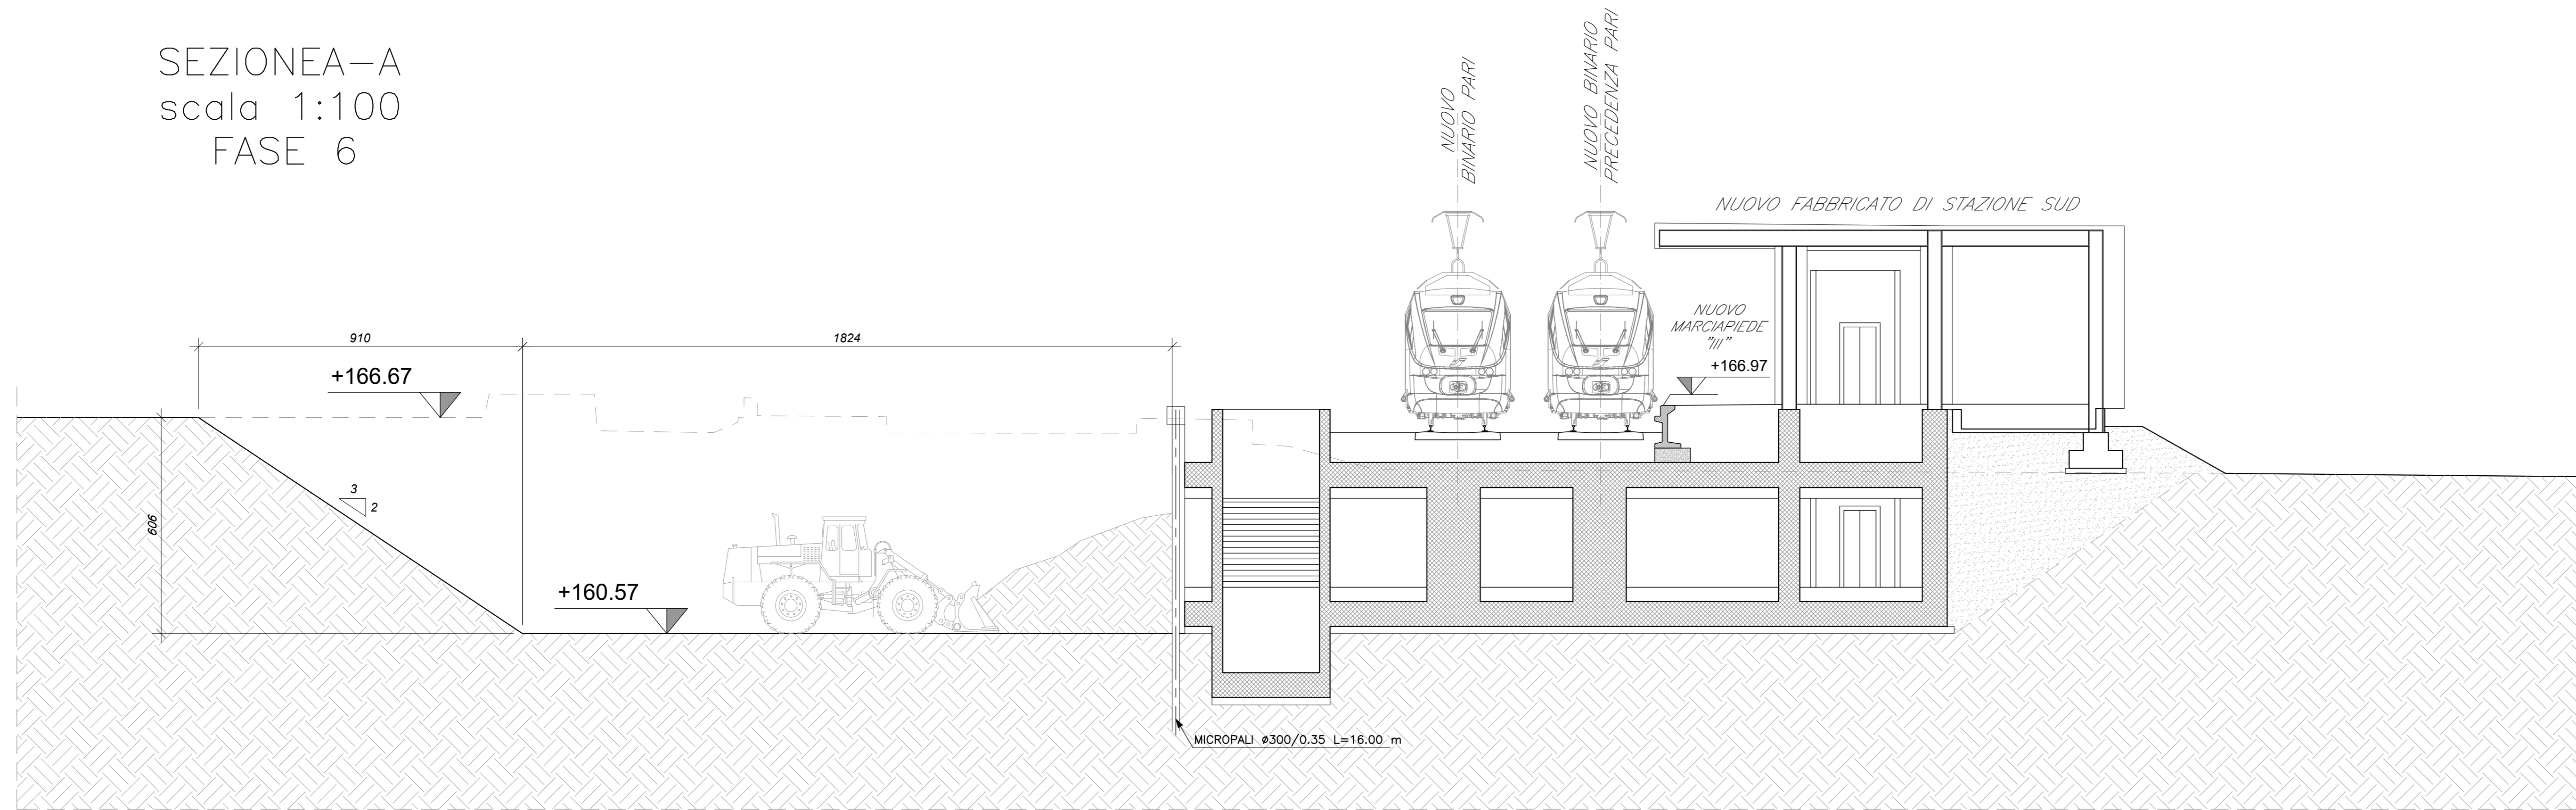

COMMITTENTE: **RFI**
RETE FERROVIARIA ITALIANA
GRUPPO FERROVIE DELLO STATO ITALIANE

PROGETTAZIONE: **ITALFERR**
GRUPPO FERROVIE DELLO STATO ITALIANE

DIREZIONE TECNICA
U.O. INFRASTRUTTURE CENTRO

PROGETTO DEFINITIVO

RADDOPPIO LINEA FERROVIARIA ROMA-VITERBO
TRATTA CESANO-VIGNA DI VALLE

OPERE CIVILI STAZIONI E FERMATE
FV01 - Scavi e demolizioni - Pianta e sezioni tav 2 di 2

SCALA:
1:100

COMMESSA	LOTTO	FASE	ENTE	TIPO DOC.	OPERA/DISCIPLINA	PROGR.	REV.
NR11J	01	D	29	PZ	FV0100	003	B

Revis.	Descrizione	Redatto	Data	Verificato	Data	Approvato	Data	Autorizzato/Data
A	Emissione esecutiva	F. Serravalle	10-2018	M. Mondini	10-2018	T. Padellani	10-2018	F. Andurini 08/2020
B	Revisione	F. Serravalle	05-2020	M. Mondini	05-2020	T. Padellani	05-2020	