




PLANIMETRIA - MARCIAPIEDE 3 - (1/3)
scala 1:100

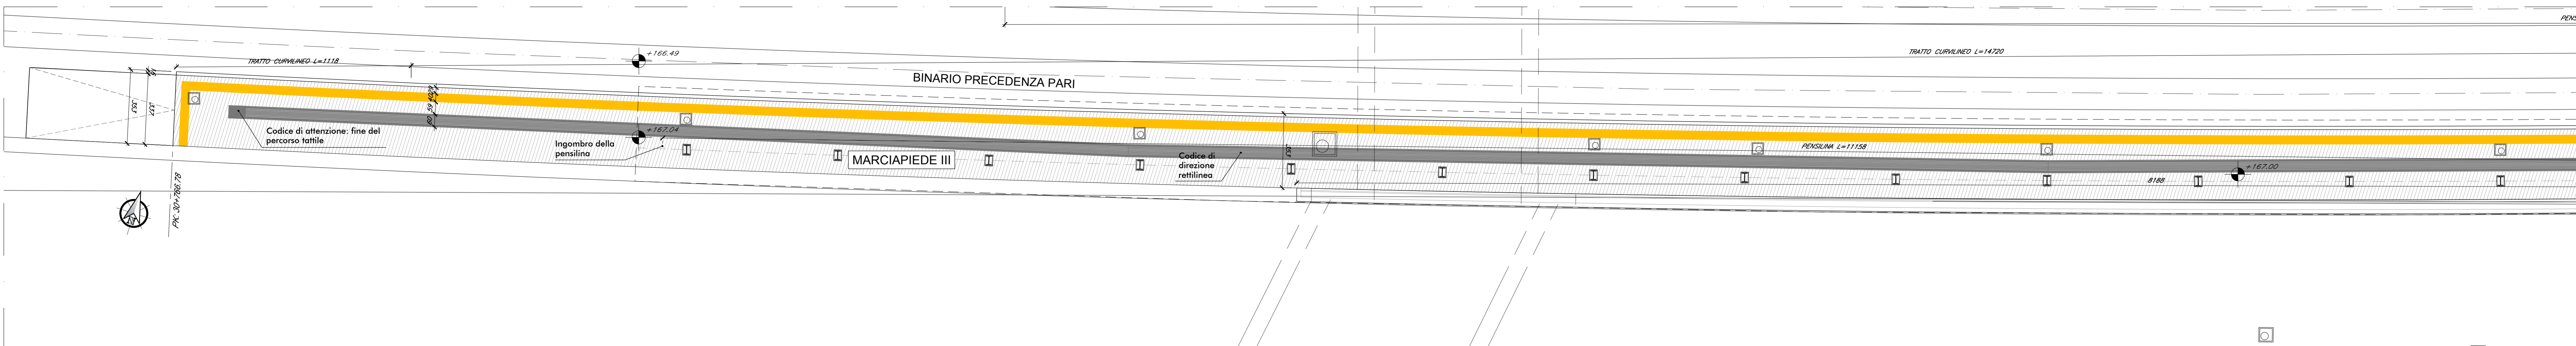


PLANIMETRIA - MARCIAPIEDE 3 - (2/3)
scala 1:100

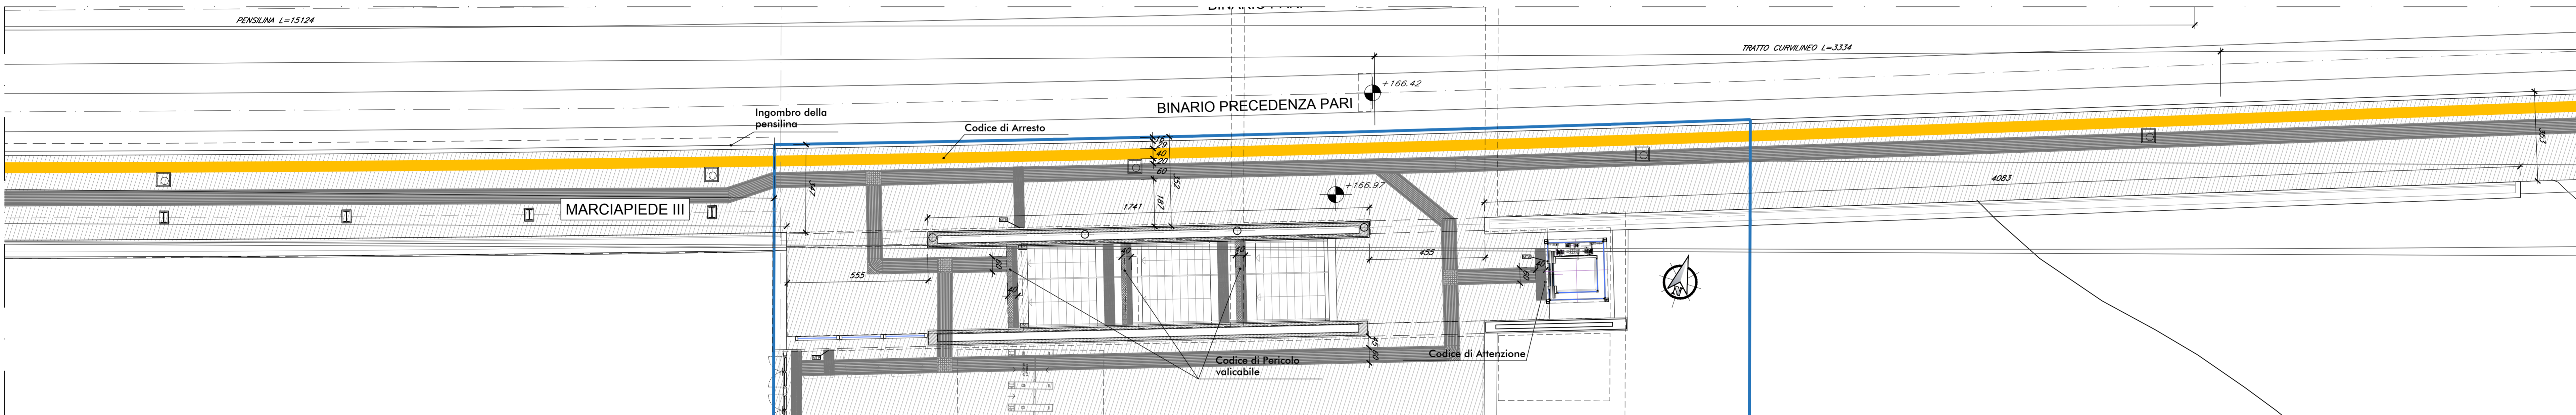

PLANIMETRIA - MARCIAPIEDE 3 - (3/3)
scala 1:100

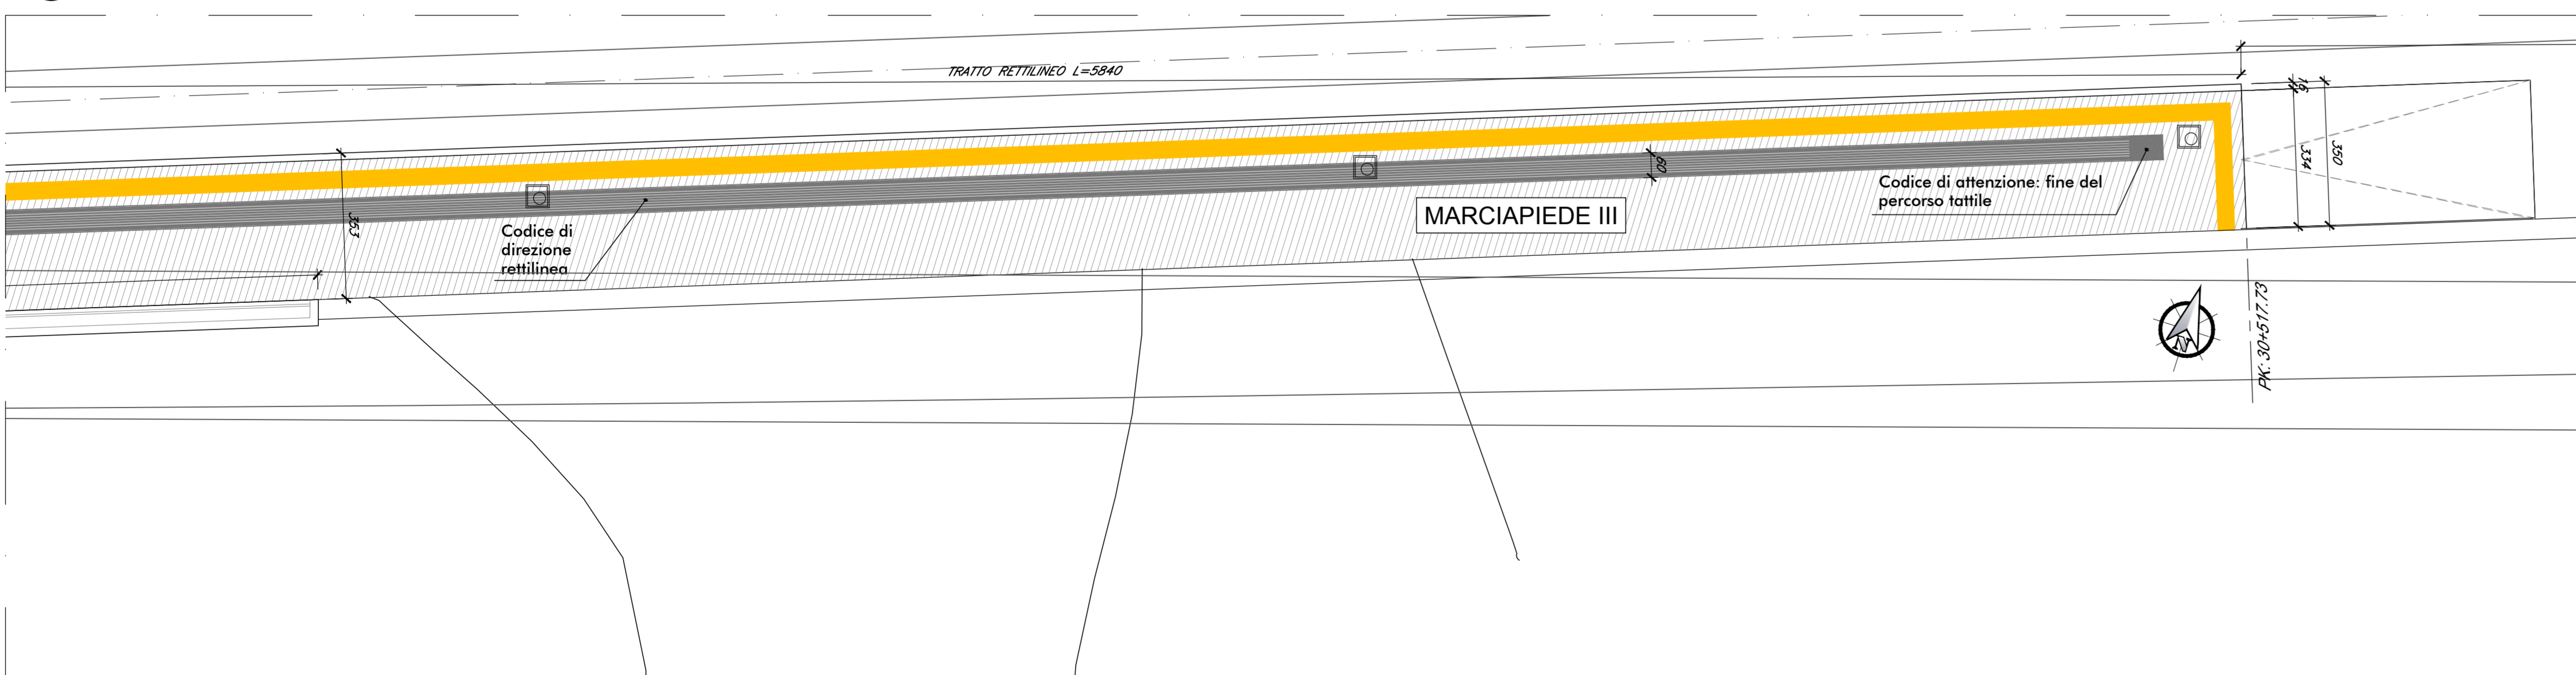

PLANIMETRIA DI RIFERIMENTO

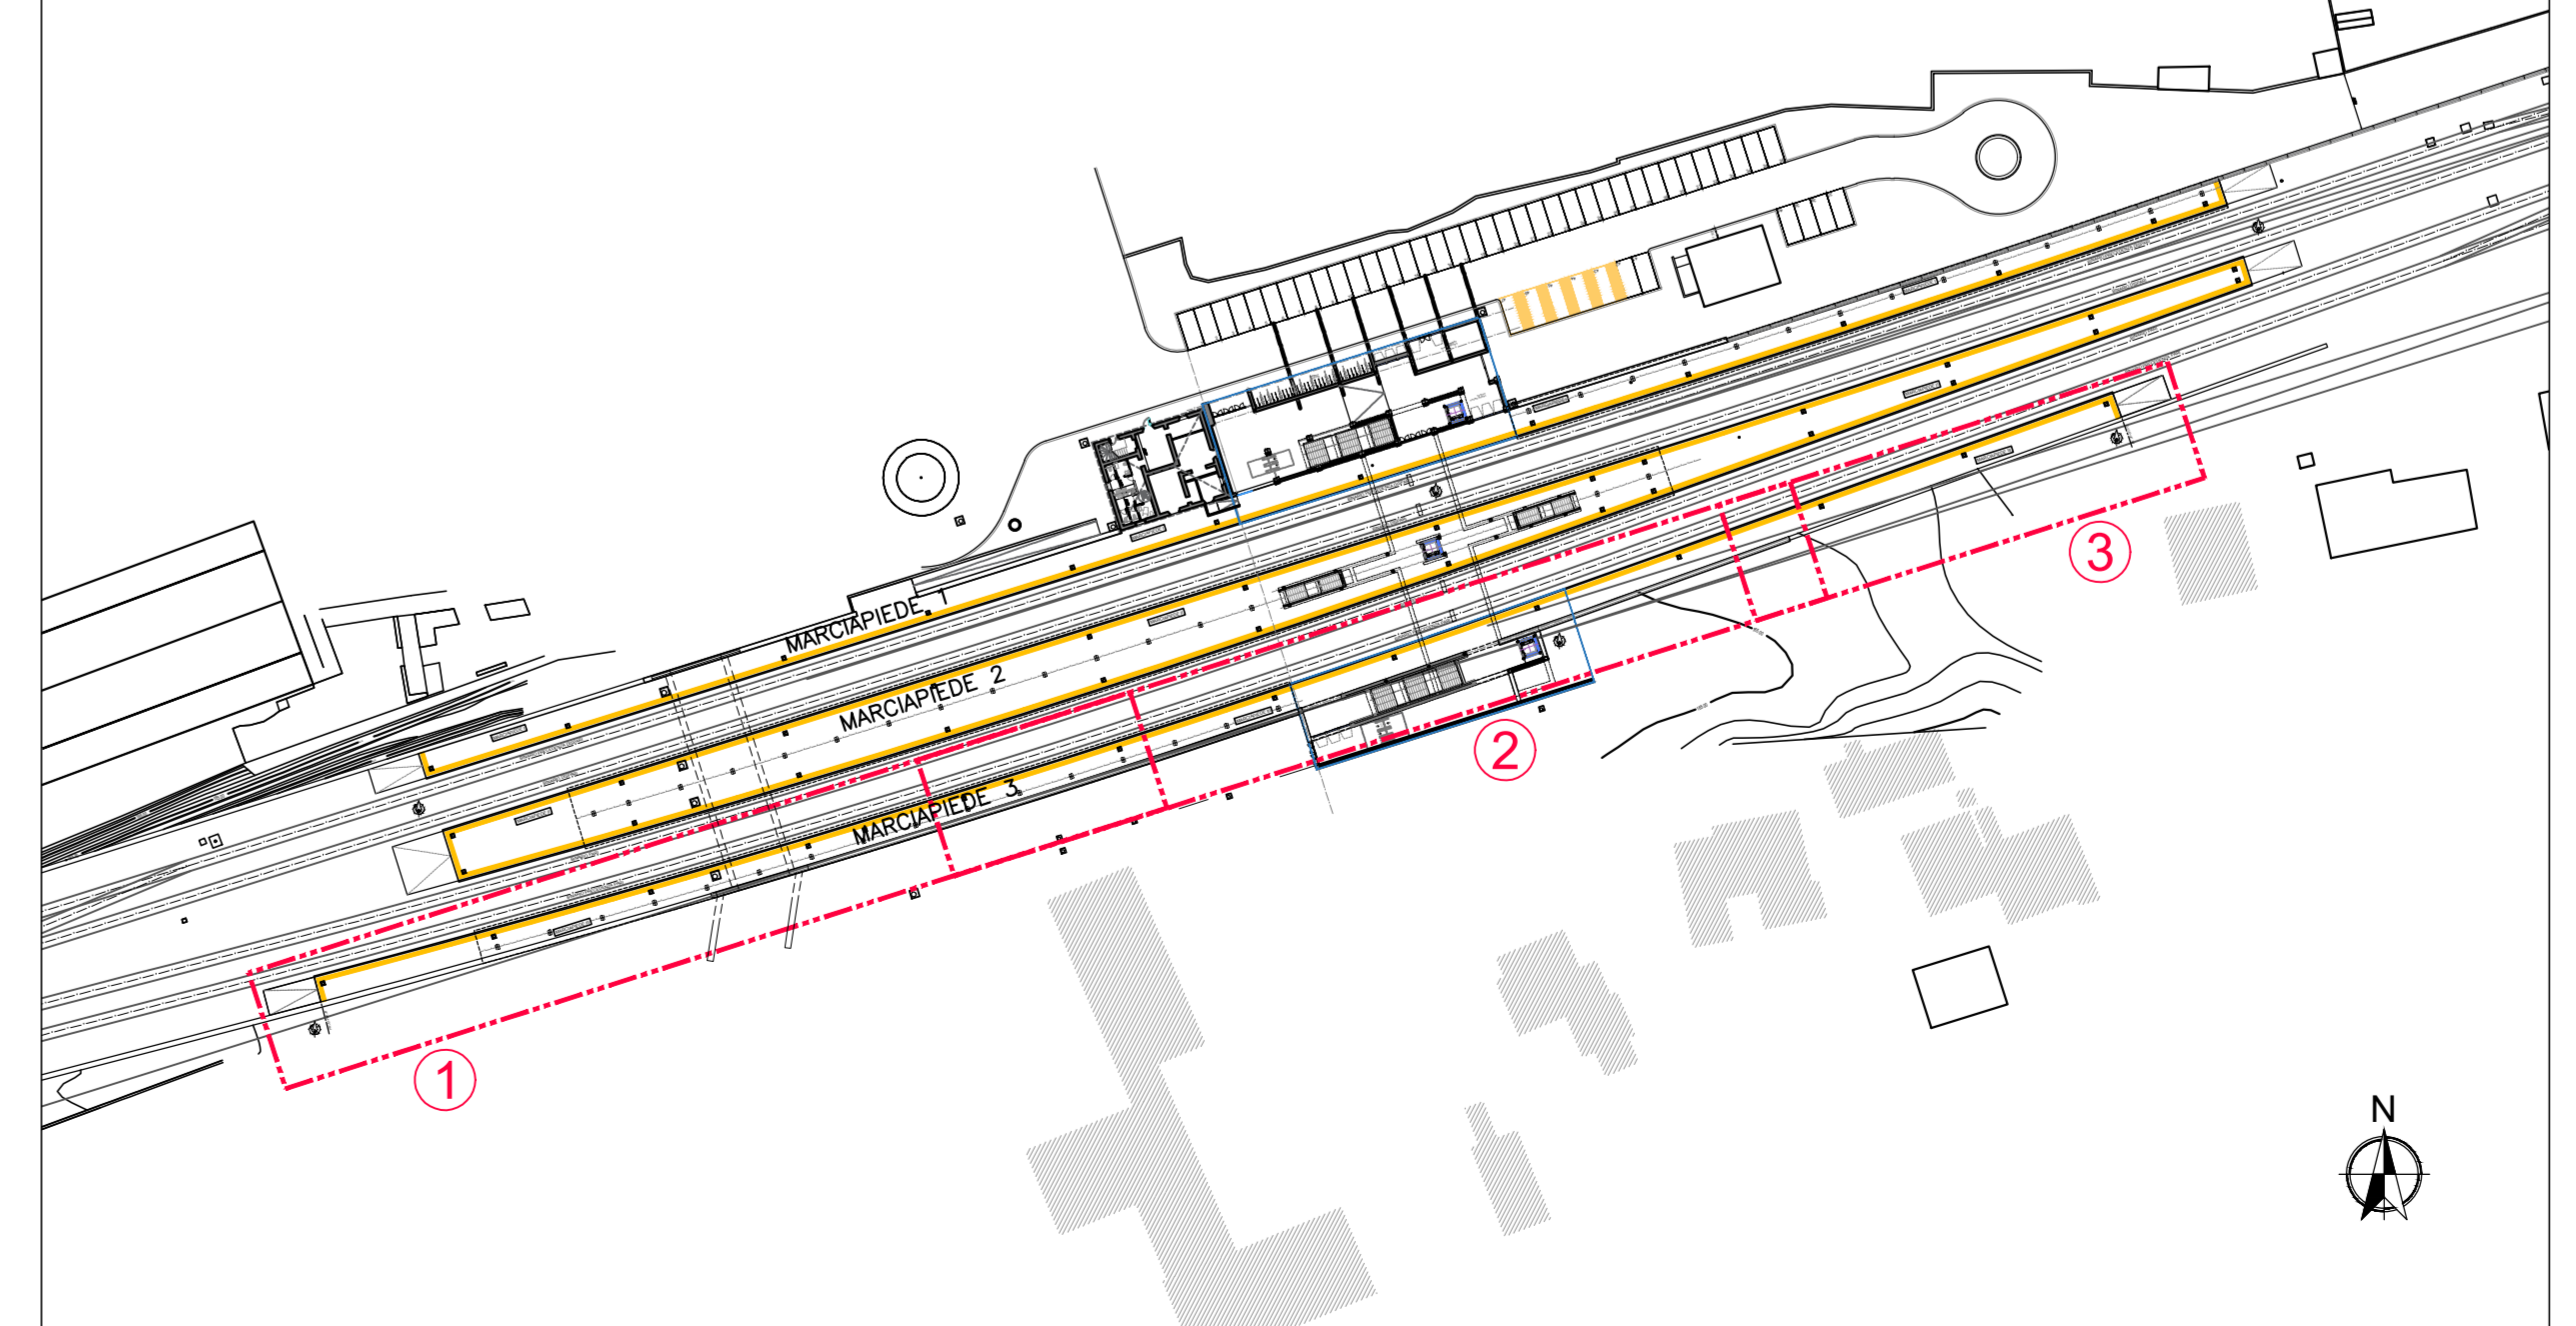

COMMITTENTE:  **RFI**
RETE FERROVIARIA ITALIANA
GRUPPO FERROVIE DELLO STATO ITALIANE

PROGETTAZIONE:  **ITALFERR**
GRUPPO FERROVIE DELLO STATO ITALIANE

DIREZIONE TECNICA
U.O. INFRASTRUTTURE CENTRO




PROGETTO DEFINITIVO

RADDOPPIO LINEA FERROVIARIA ROMA-VITERBO
TRATTA CESANO-VIGNA DI VALLE

STAZIONI E FERMATE
FV01 - Stazione di Anguillara - Pianta quota banchina tav 2 di 2

SCALA: 1:100

COMMESSA	LOTTO	FASE	ENTE	TIPO DOC.	OPERA/DISCIPLINA	PROGR.	REV.
NR1J	01	D	29	PZ	FV0100	006	A

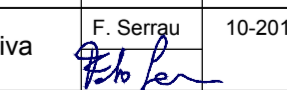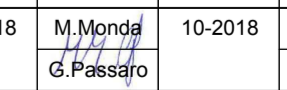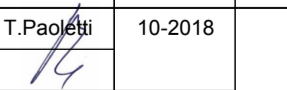Revis.	Descrizione	Redatto	Data	Verificato	Data	Approvato	Data	Autorizzato/Data
A	Emissione esecutiva		10-2018		10-2018		10-2018	