



PIANTA SCAVI

Scala 1:100

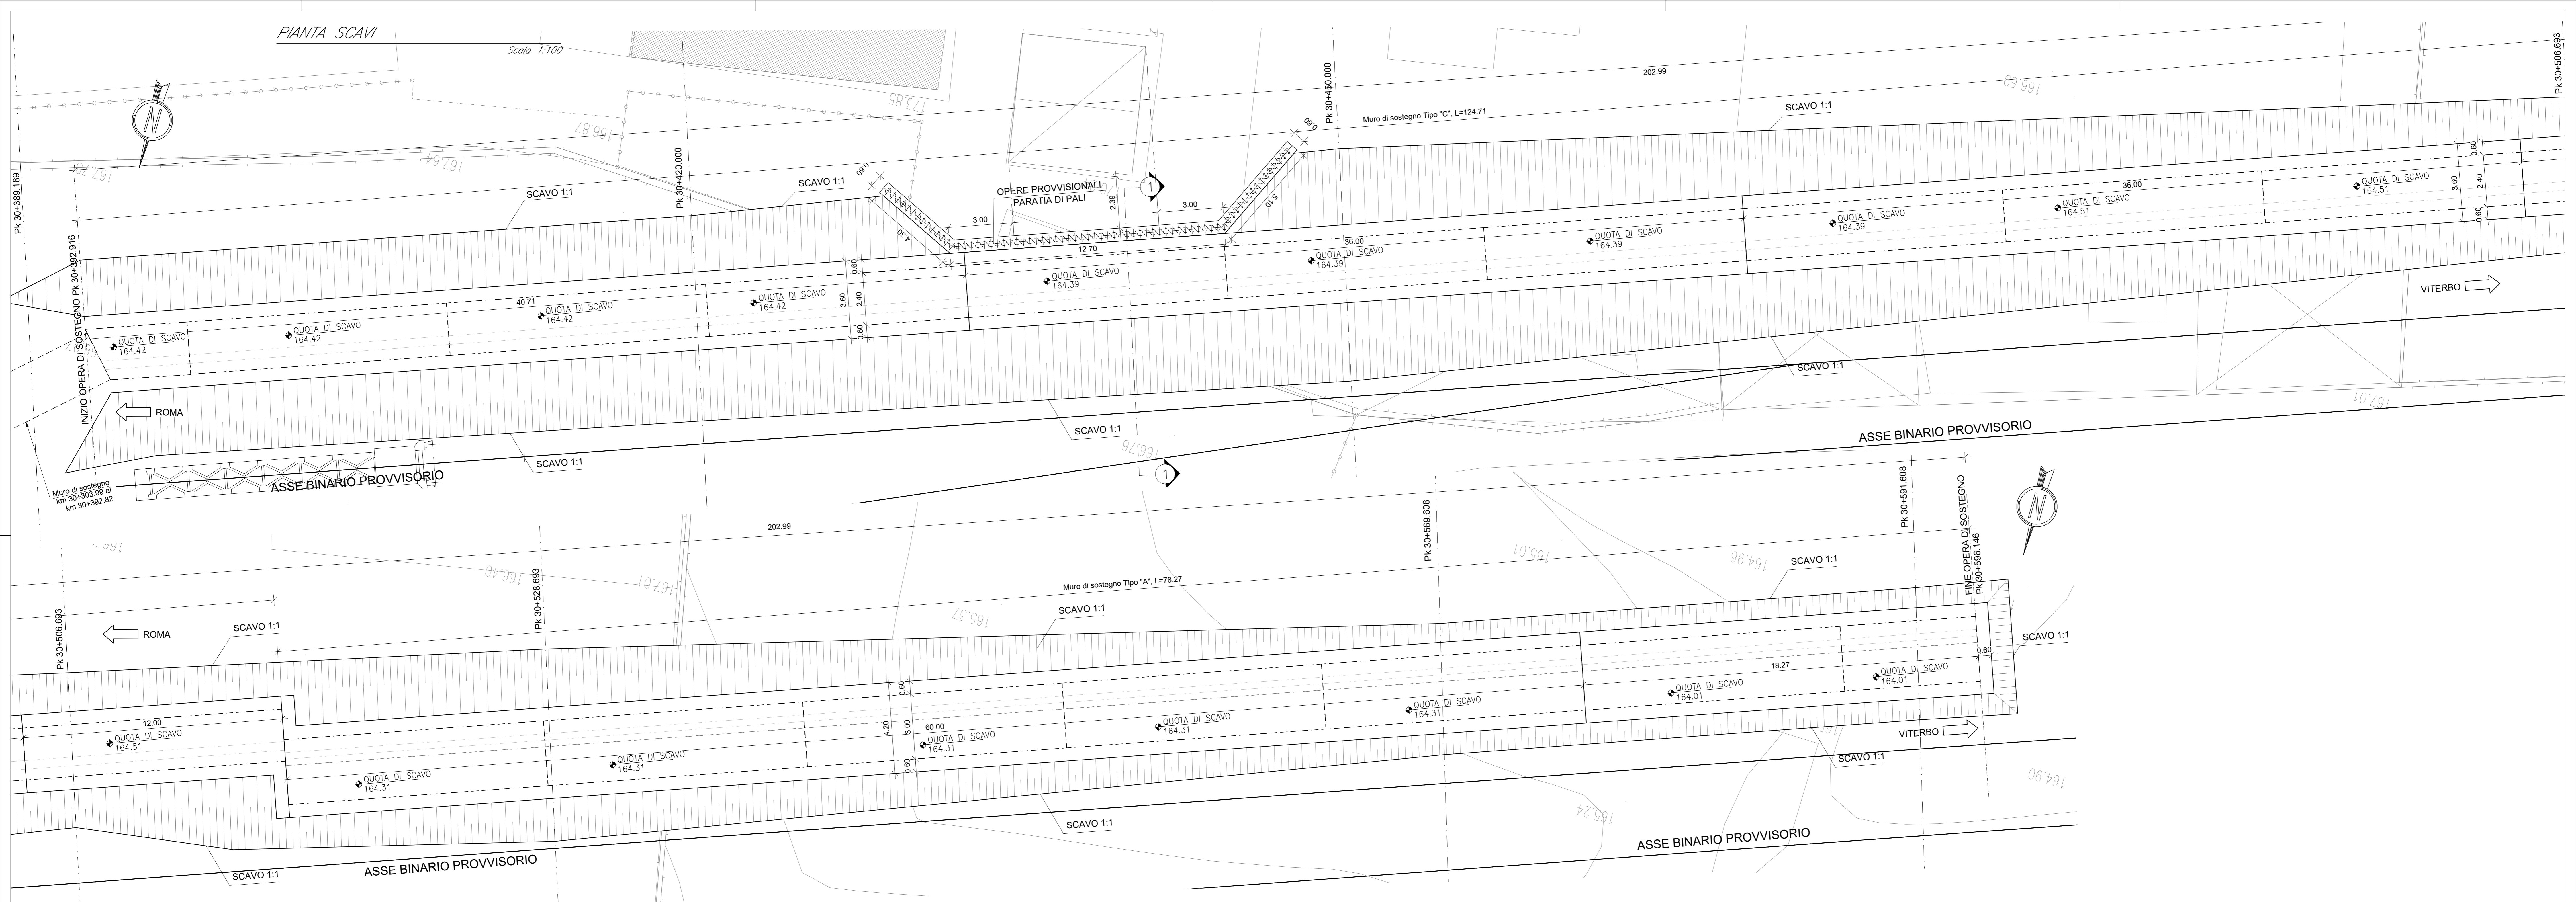


SEZIONE TIPO "C"

Scala 1:50

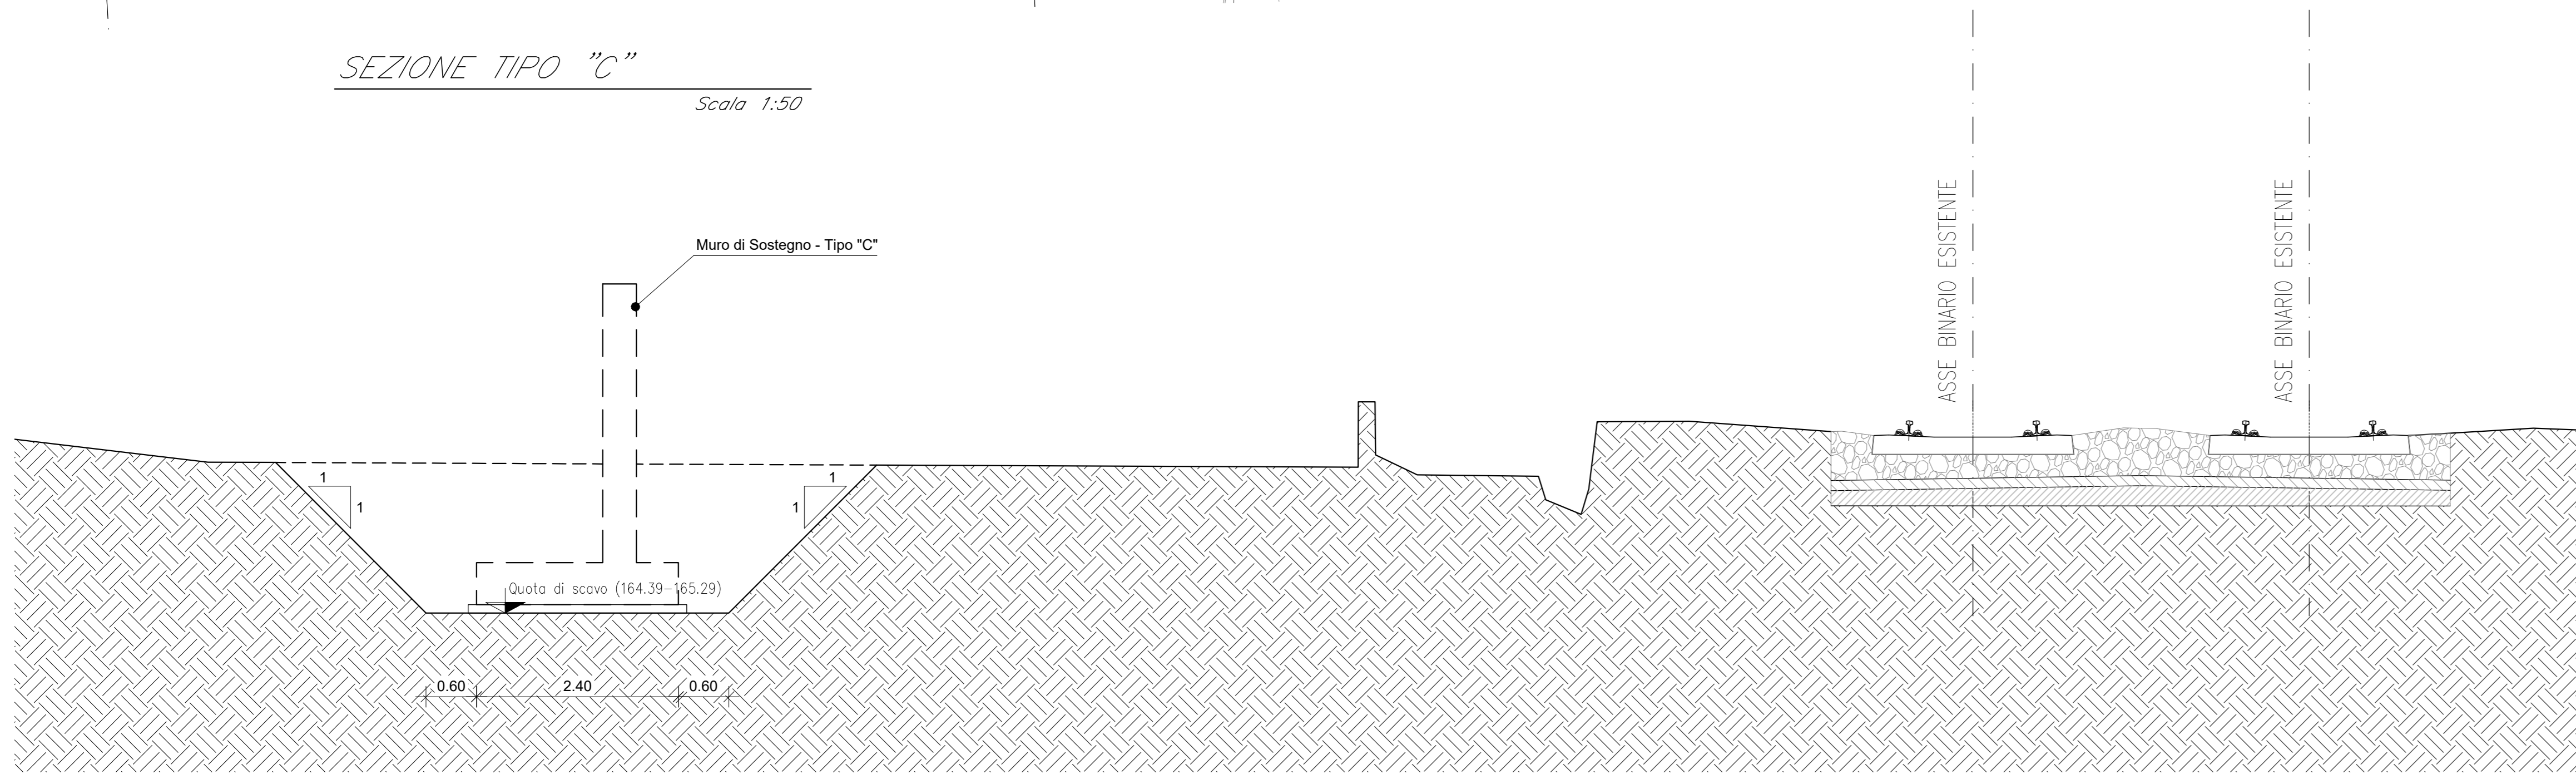


SEZIONE TIPO "A"

Scala 1:50

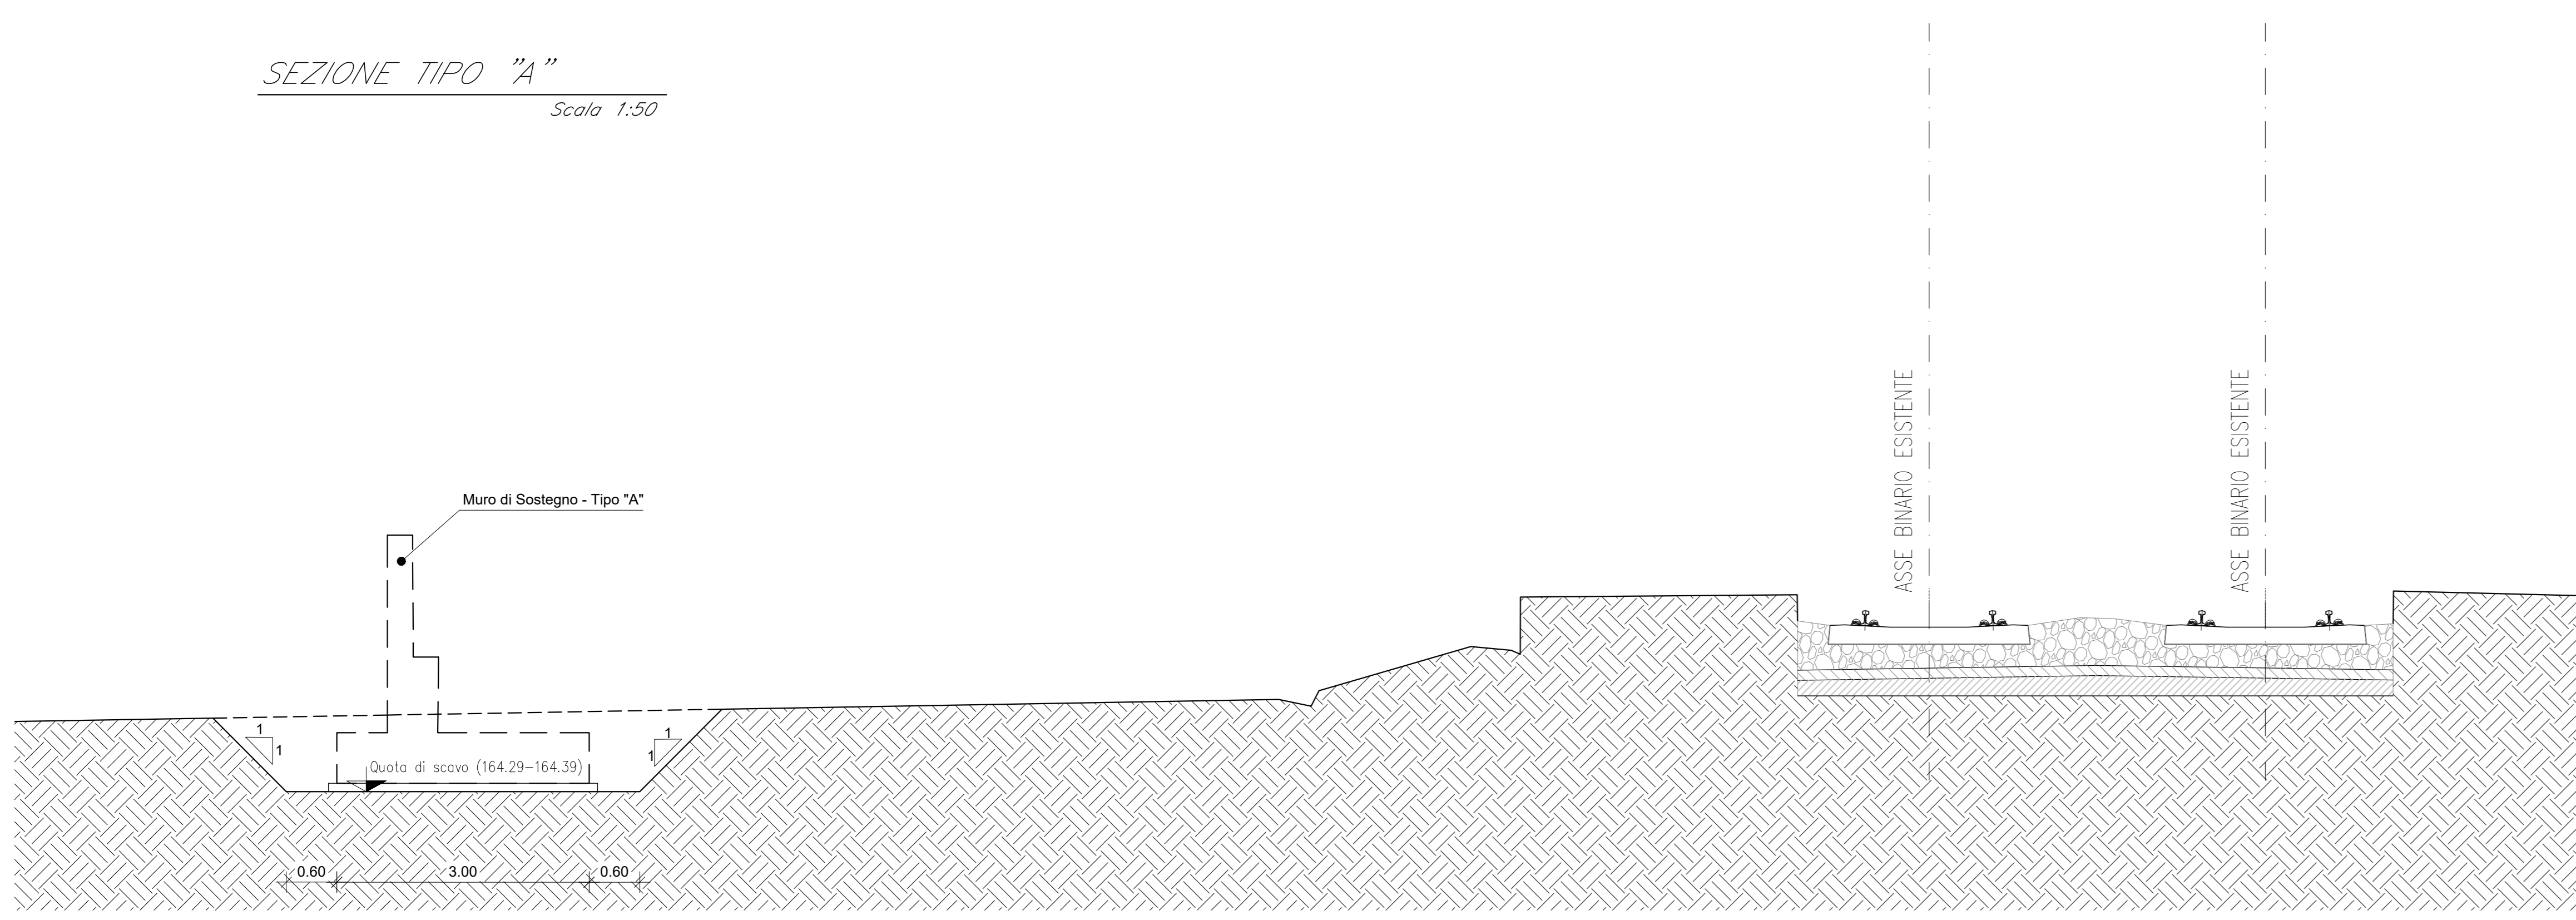

SEZIONE 1-1

Scala 1:50

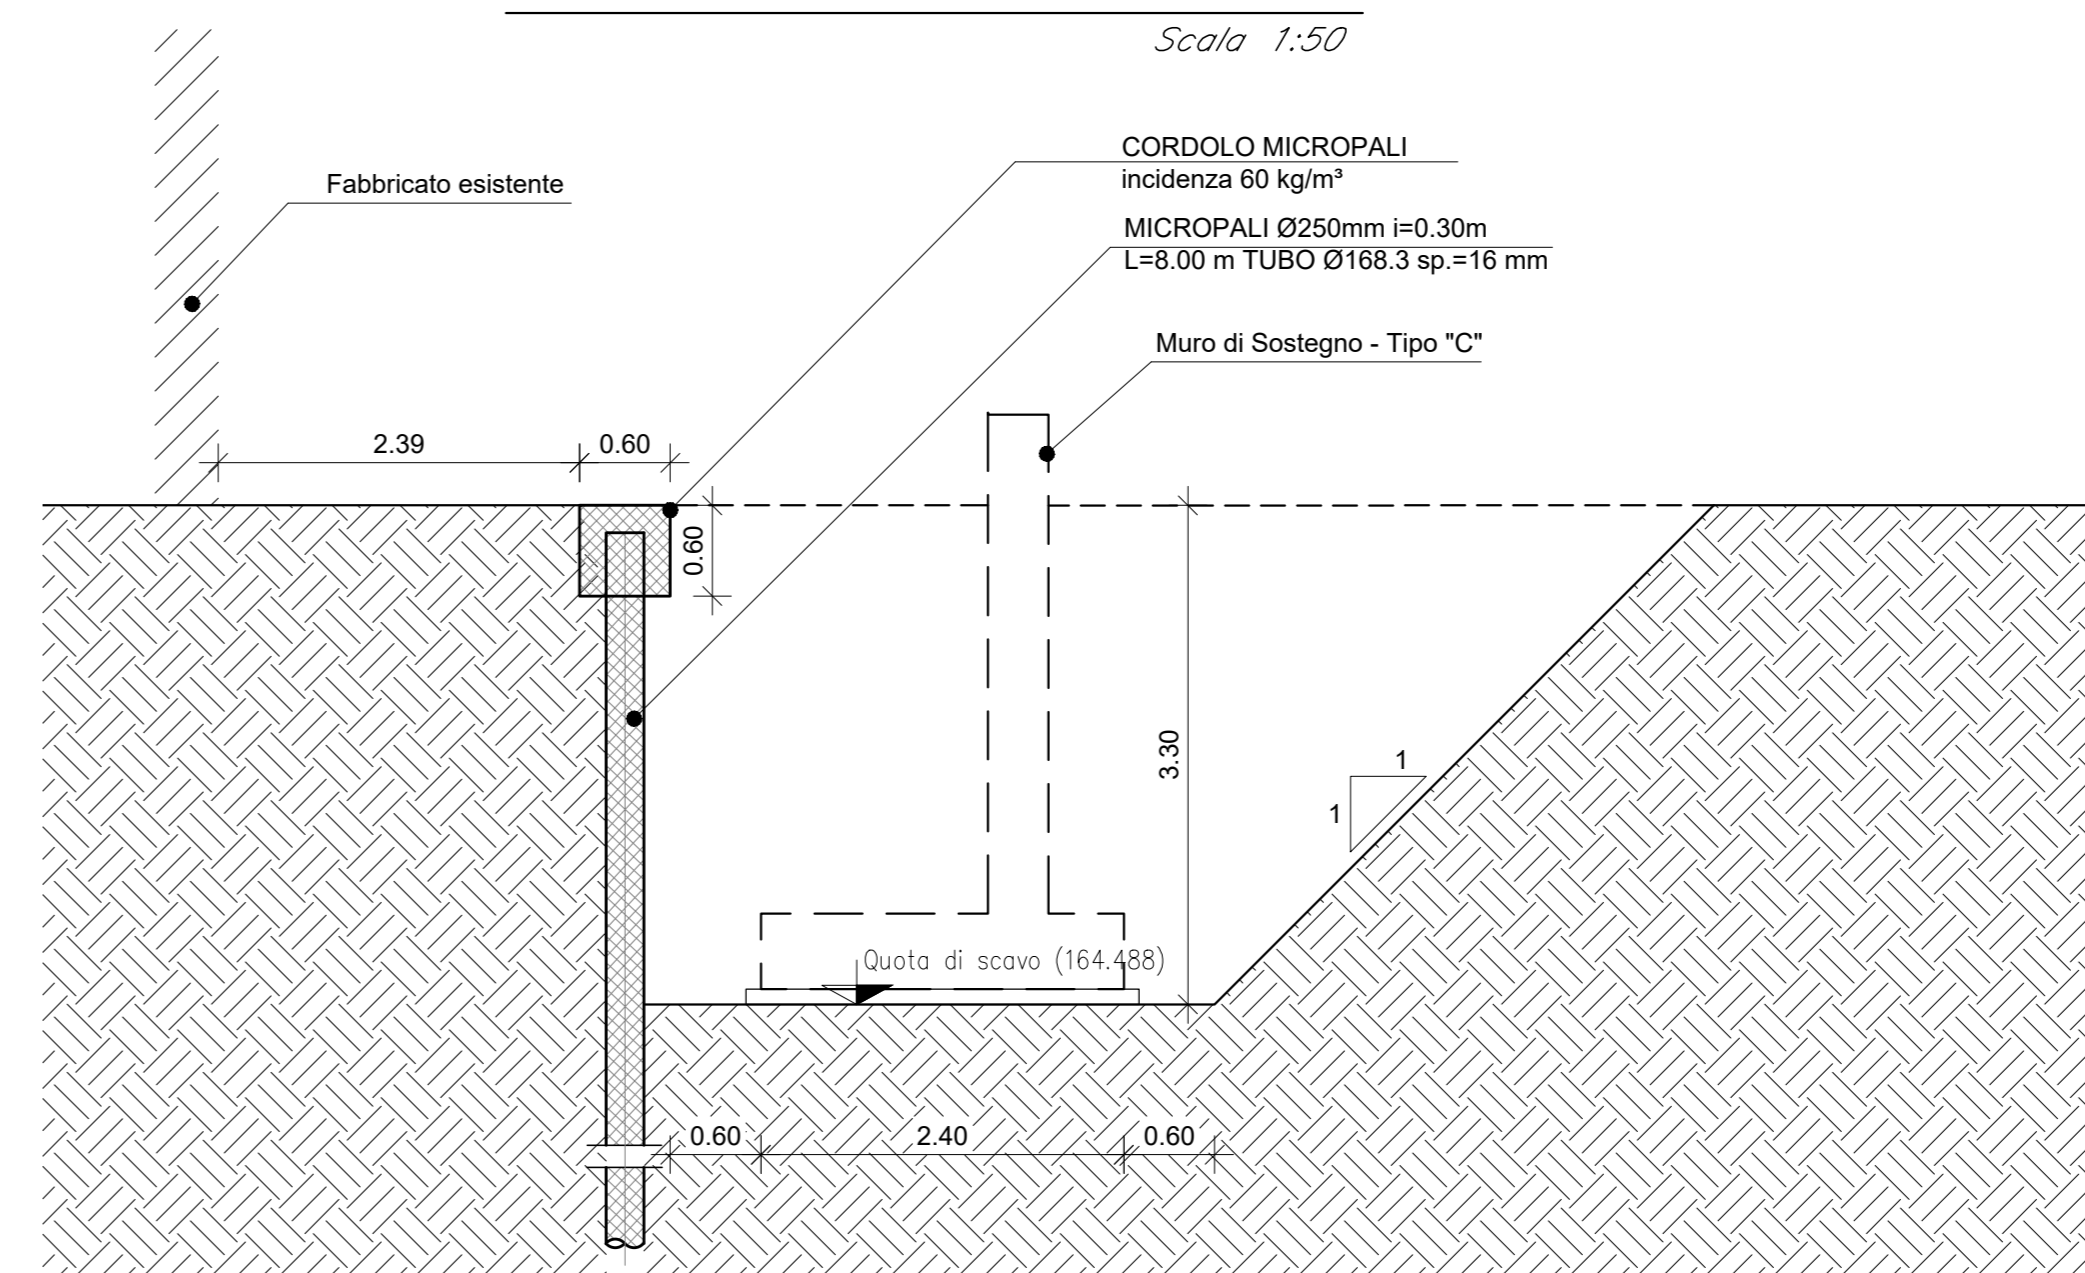

COMMITTENTE:  **RFI**
 RETE FERROVIARIA ITALIANA
 GRUPPO FERROVIE DELLO STATO ITALIANE

PROGETTAZIONE:  **ITALFERR**
 GRUPPO FERROVIE DELLO STATO ITALIANE

DIREZIONE TECNICA
U.O. INFRASTRUTTURE CENTRO

PROGETTO DEFINITIVO

RADDOPPIO LINEA FERROVIARIA ROMA-VITERBO
TRATTA CESANO-VIGNA DI VALLE

FV01 - Opera di sostegno 1 (km 30+392.92 al km 30+596.15)
 Scavi- pianta e sezioni

Revis.	Descrizione	Redatto	Data	Verificato	Data	Approvato	Data	Autore/Rev.
A	Emissione esecutiva	F. Serravalle	10-2018	M. Mondani	10-2018	T. Padellani	10-2018	F. Serravalle 08/2020
B	Revisione	F. Serravalle	05-2020	M. Mondani	05-2020	T. Padellani	05-2020	

NR1	J	01	D	29	BZ	FV01	100	007	B
-----	---	----	---	----	----	------	-----	-----	---

SCALA: VARIE

COMMESSA LOTTO FASE ENTE TIPO DOC. OPERA/DISCIPLINA Progr. REV.

File: NR1\01\029BZFV0100007B n. Elab.: 449 03