



PIANTA SCAVI

Scala 1:100

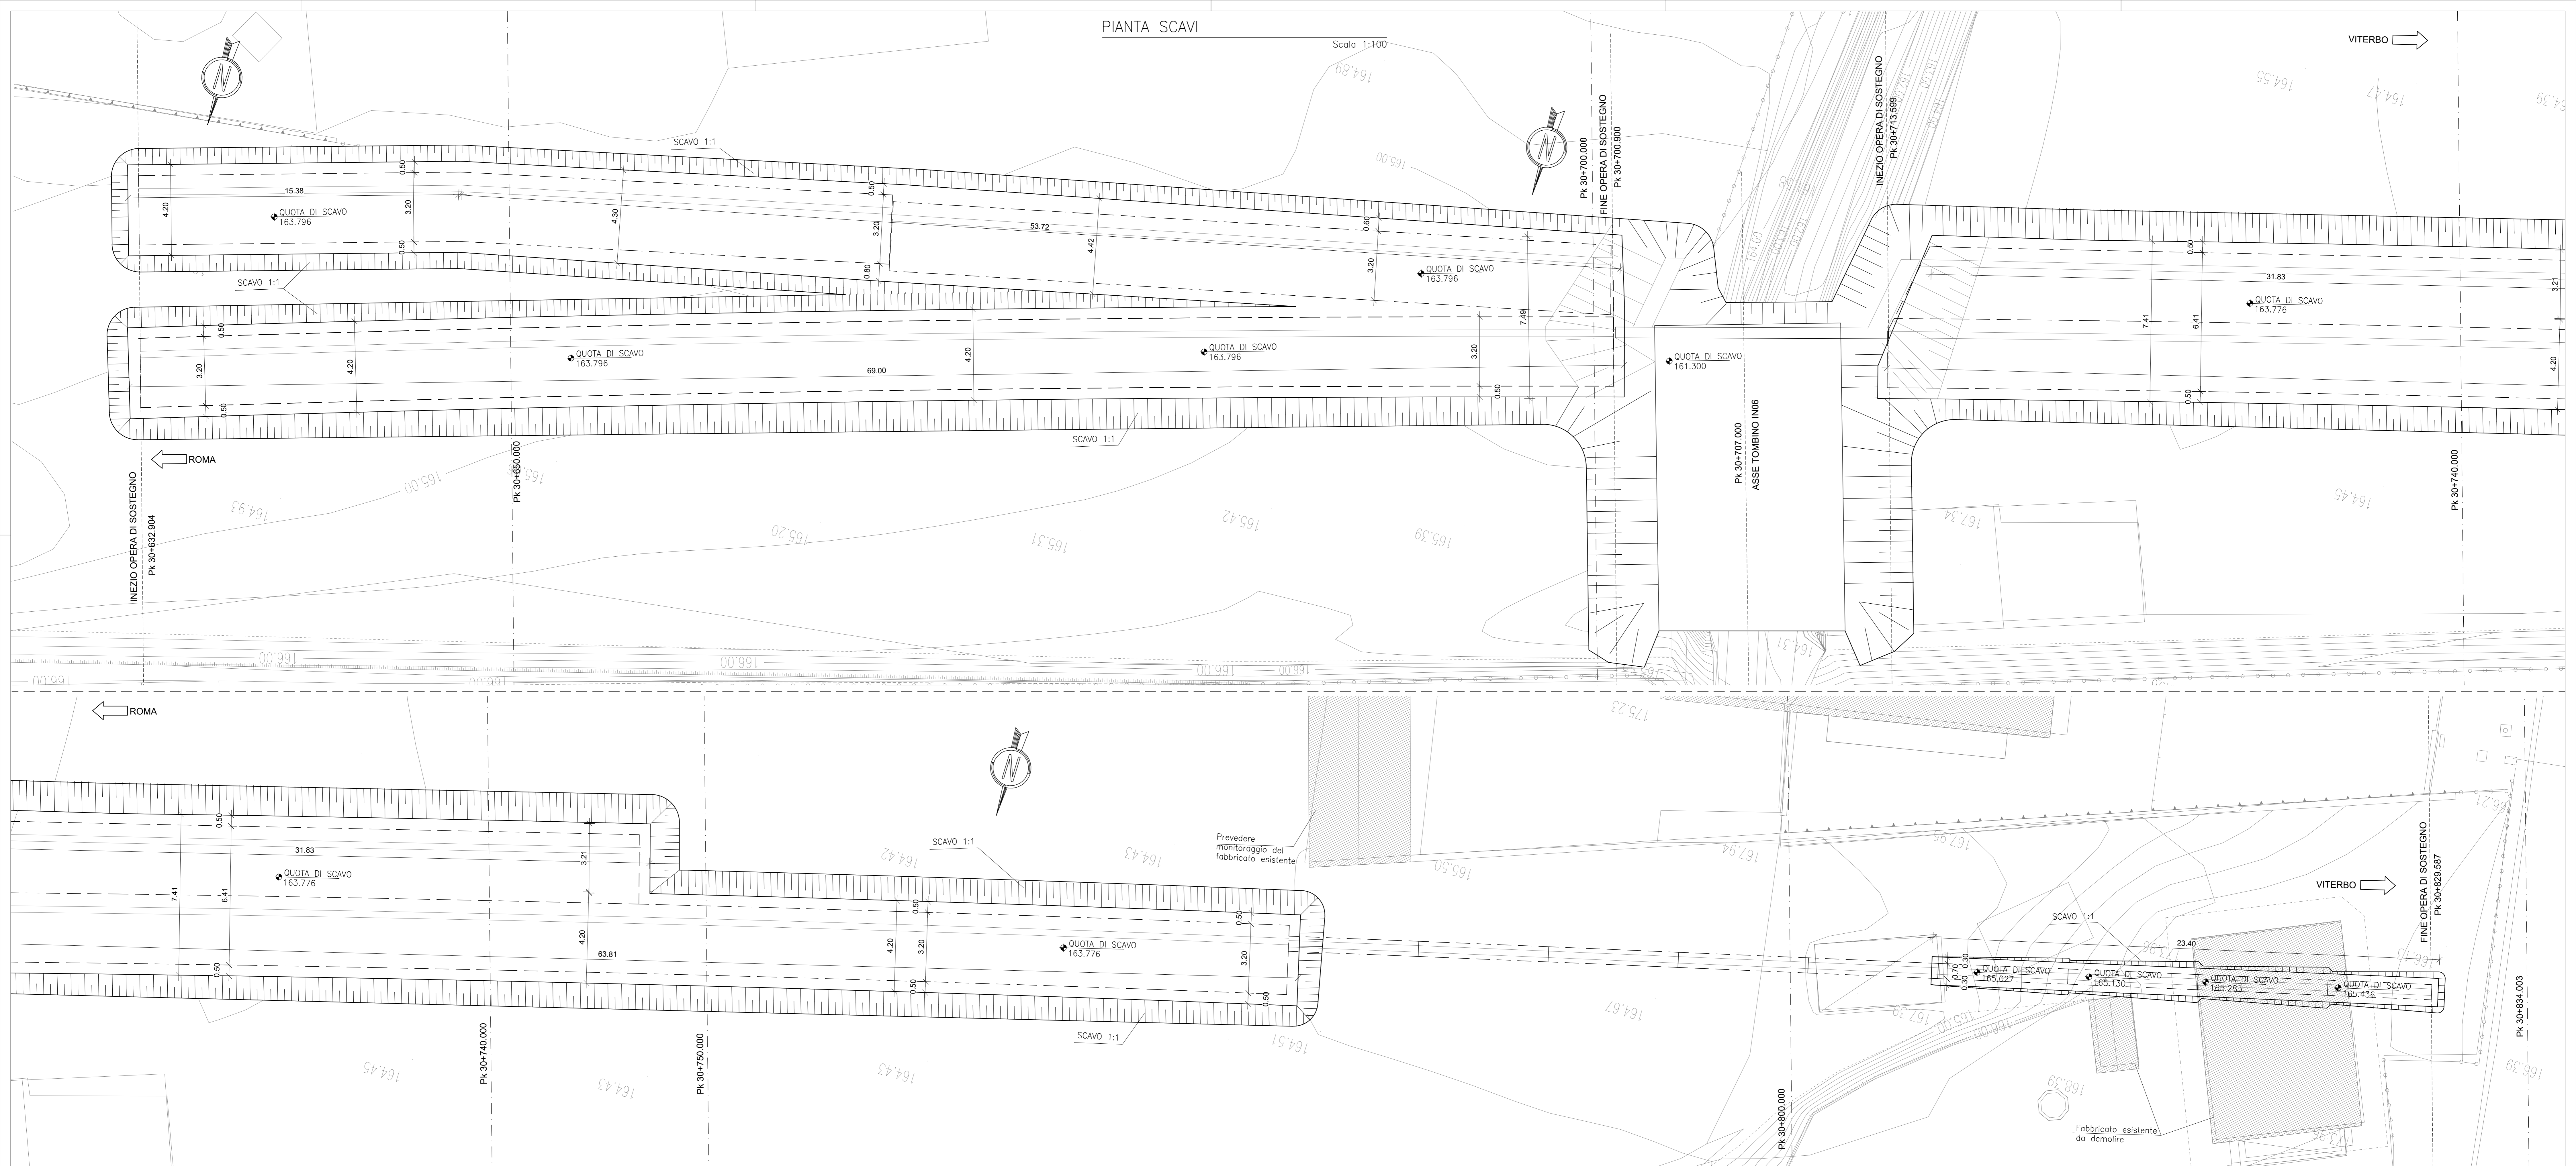

SEZIONE TIPO
Scala 1:50

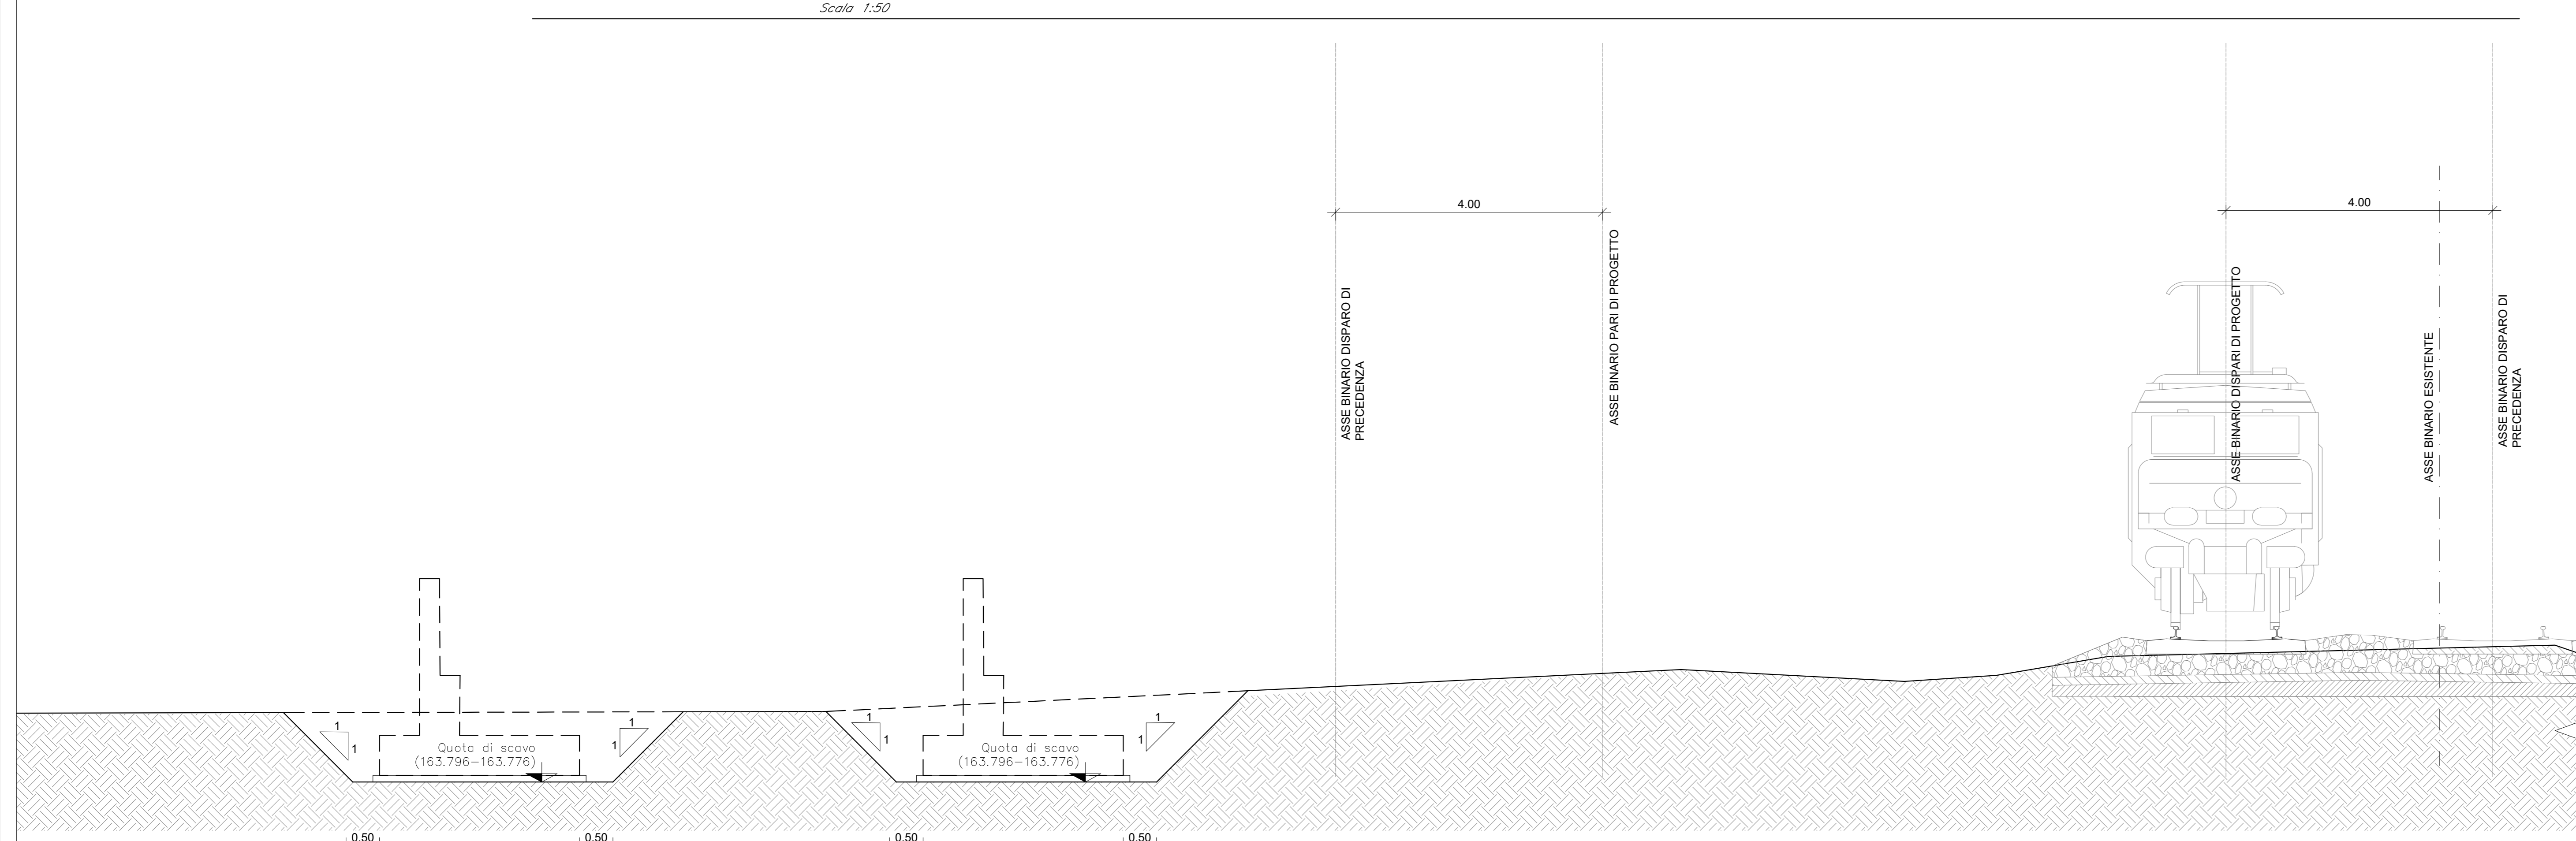

COMMITTENTE: **RFI**
RETE FERROVIARIA ITALIANA
GRUPPO FERROVIE DELLO STATO ITALIANE

PROGETTAZIONE: **ITALFERR**
GRUPPO FERROVIE DELLO STATO ITALIANE

DIREZIONE TECNICA
U.O. INFRASTRUTTURE CENTRO

PROGETTO DEFINITIVO

RADDOPPIO LINEA FERROVIARIA ROMA-VITERBO
TRATTA CESANO-VIGNA DI VALLE

FV01 - Opera di sostegno 3 - km 30+632 al km 30+830
Scavi - pianta e sezioni

SCALA:		Varie						
COMMESSA	LOTTO	FASE ENTE	TIPO DOC. OPERA/DISCIPLINA	PROGR.	REV.			
NR1J	01	D 29	BZ	FV0100	013 B			
Revis.	Descrizione	Redatto	Data	Verificato	Data	Approvato	Data	Autore/Revizore/Date
A	Emissione esecutiva	F. Serravalle	10-2018	M. Mondina	10-2018	T. Paoletti	10-2018	F. Serravalle 08/2020
B	Revisione	F. Serravalle	05-2020	M. Mondina	05-2020	T. Paoletti	05-2020	F. Serravalle 08/2020