

SEZIONE A-A SCAVI 2
FASE 6
Scala 1:100

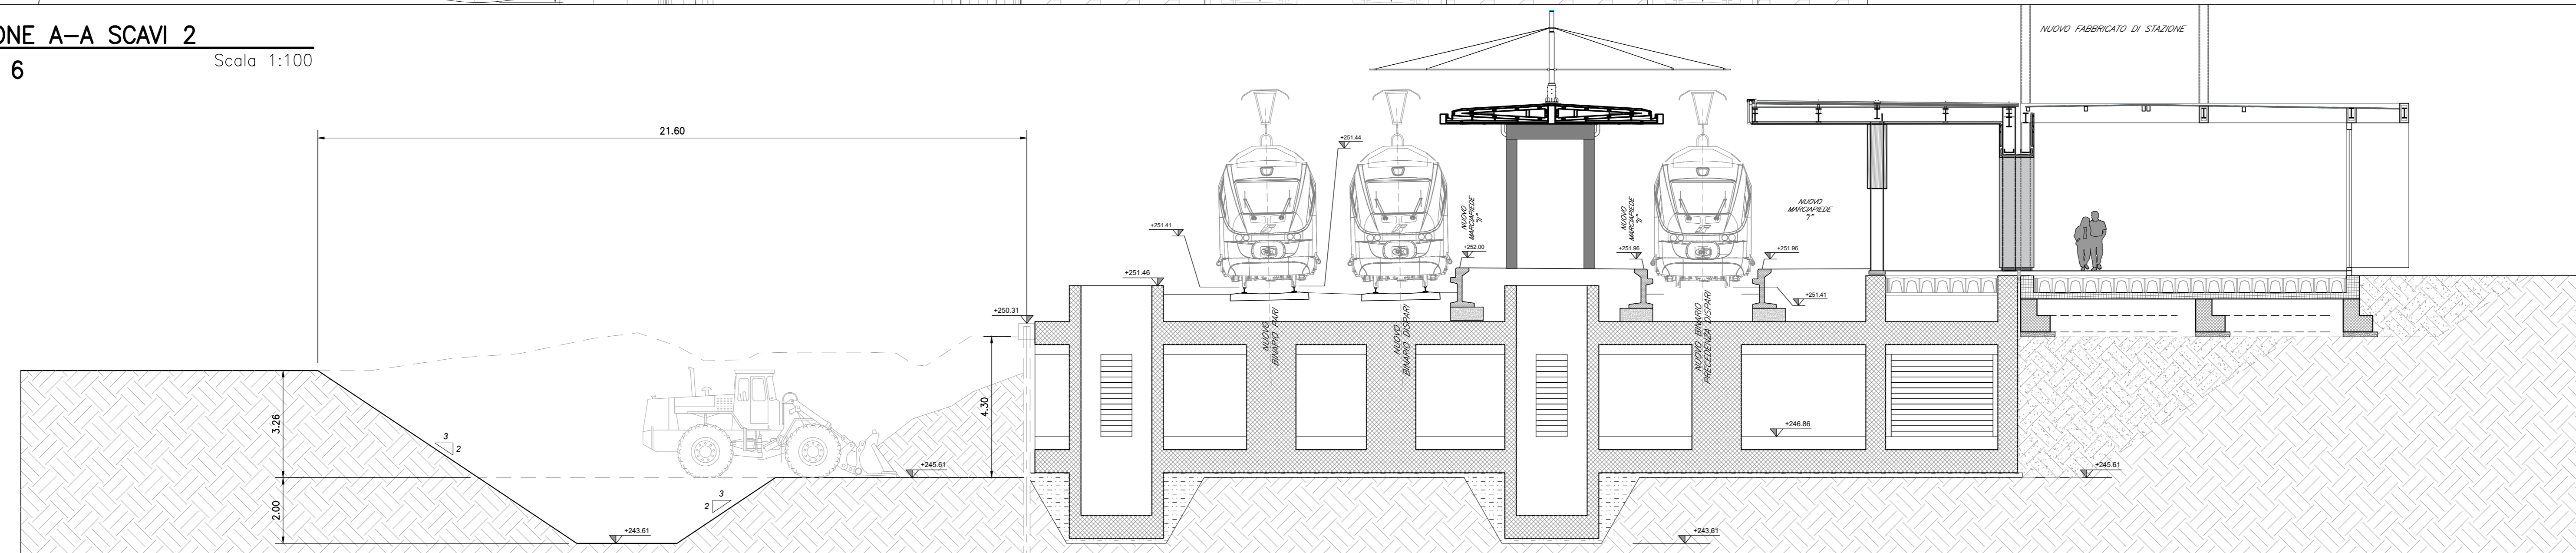


TABELLA MATERIALI :
PER QUANTO NON SPECIFICATO NEL SEGUITO, IN PARTICOLARE RELATIVAMENTE ALLE CARATTERISTICHE DEI MATERIALI, ALLE SPECIFICHE PER L'ESECUZIONE DEI LAVORI ED AI CONTROLLI DA ESEGUIRE, SI DOVRA' FARE RIFERIMENTO ALLE NORME TECNICHE D'APPALTO.

CORSOLO PARATI: - Caratteristica di resistenza minima C25/30 - Classe di esposizione XC2	ACCIAIO PER TRANTI IN TREFOLI DA 0.6" STABILIZZATI: - tensione caratteristica di rottura $R_{m} \geq 1860 \text{ N/mm}^2$ - Tensione caratteristica all'1% di deform. $R_{1\%} \geq 1670 \text{ N/mm}^2$
CARPENTERIA METALLICA: Acciaio in profili a sezione aperta laminati a caldo salsati: - Tipo EN 10025-2 S355 J2+N - per spessori nominali $t \leq 40 \text{ mm}$ - Tipo EN 10025-2 S355 J2+N - per spessori nominali $t > 40 \text{ mm}$ Acciaio in profili a sezione aperta laminati a caldo non salsati: - Tipo EN 10025-2 S355 J0+N Acciaio in profili a sezione cavo: - Tipo EN 10210-1 S355 J0H+N	MISCELA CEMENTITIA DI INIEZIONE DEI TRANTI: Secondo NTA - soggetto ad approvazione della Direzione Lavori Caratteristica di resistenza minima C25/30 Classe di esposizione XC2 Eventuali additivi secondo NTA.
TIRANTI: - Trefoli prealati o trefoli in acciaio armonico - Perforazione $\geq 160 \text{ mm}$ - Trefoli: - Diametro nominale (pollici) 0.6" (15.24mm) - Sezione nominale 139mm ²	MISCELA CEMENTITIA PER MICROPAI: Secondo NTA - soggetto ad approvazione della Direzione Lavori Caratteristica di resistenza minima C25/30 Classe di esposizione XC2 Eventuali additivi secondo NTA.

COMMITTENTE:  **RFI**
RETE FERROVIARIE ITALIANE
GRUPPO FERROVIE DELLO STATO ITALIANE

PROGETTAZIONE:  **ITALFERR**
GRUPPO FERROVIE DELLO STATO ITALIANE

DIREZIONE TECNICA
U.O. INFRASTRUTTURE CENTRO

PROGETTO DEFINITIVO

RADDOPPIO LINEA FERROVIARIA ROMA-VITERBO
TRATTA CESANO-VIGNA DI VALLE

OPERE CIVILI STAZIONI E FERMATE
FV02-Scavi e demolizioni-Pianta e sezioni tav 2 di 2

SCALA: **1:100**

Revis.	Descrizione	Redatto	Data	Verificato	Data	Approvato	Data	Autorezzato/Data
A	Emissione esecutiva	F. Serravalle	10-2018	M. Mondina	10-2018	T. Paoletti	10-2018	F. Serravalle 08/2020
B	Revisione	F. Serravalle	05-2020	M. Mondina	05-2020	T. Paoletti	05-2020	F. Serravalle 05/2020