



SEZIONE MURO TIPO "Pensilina 1"
Scala 1:50

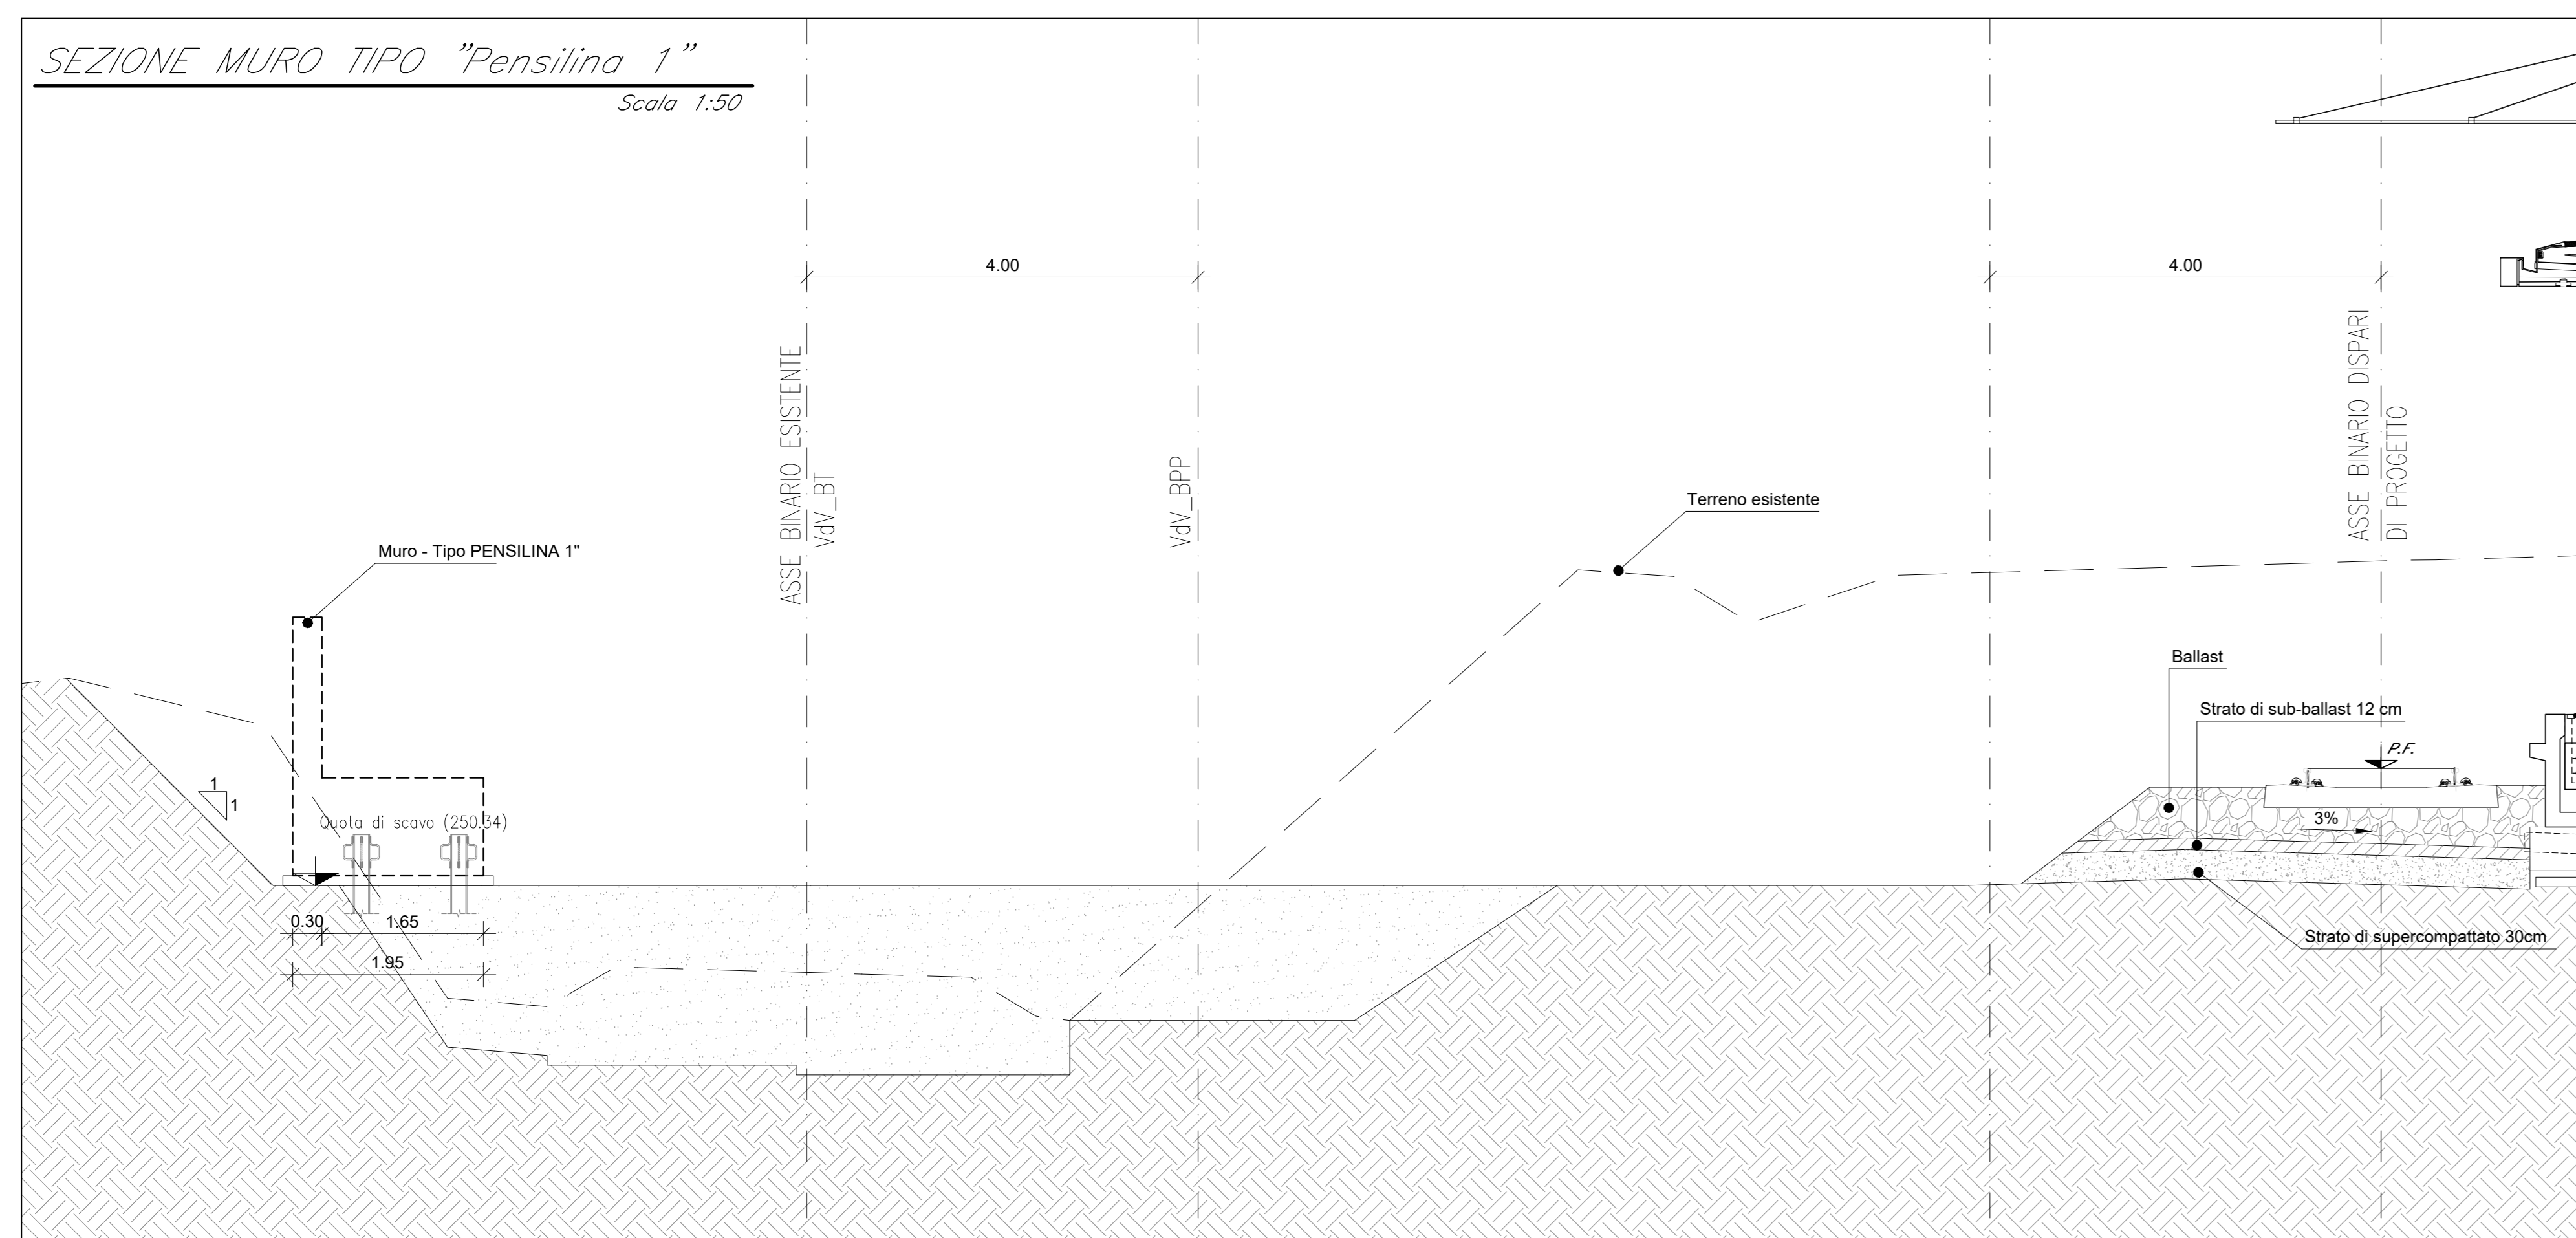

SEZIONE MURO TIPO "B"
Scala 1:50

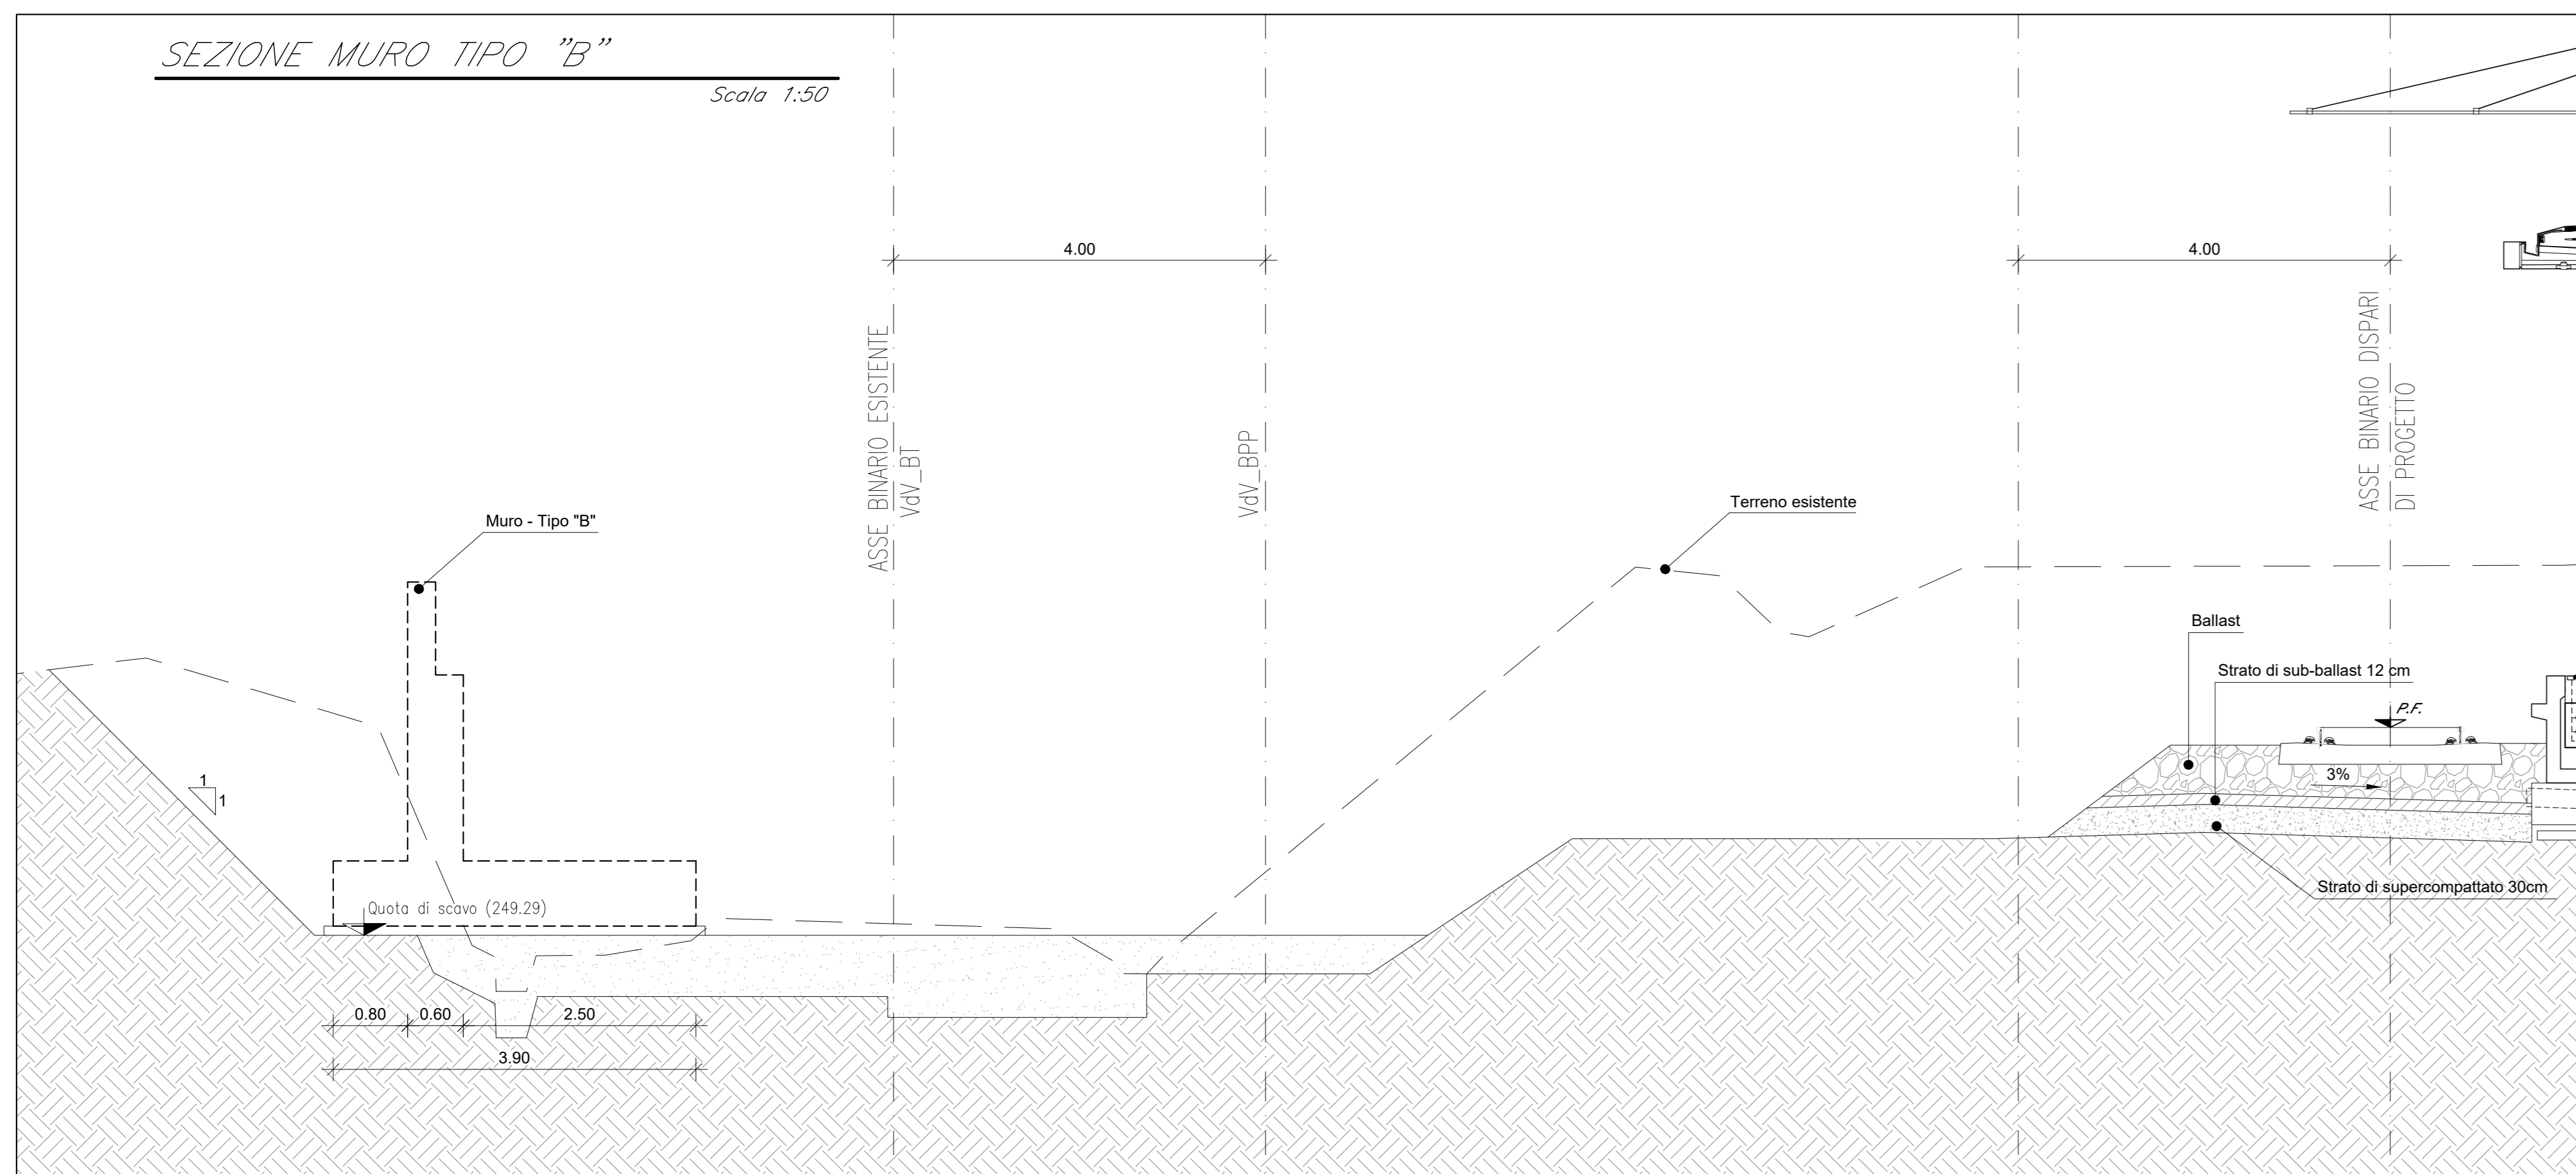

COMMITTENTE:  **RFI**
RETE FERROVIARIA ITALIANA
GRUPPO FERROVIE DELLO STATO ITALIANE

PROGETTAZIONE:  **ITALFERR**
GRUPPO FERROVIE DELLO STATO ITALIANE

DIREZIONE TECNICA
U.O. INFRASTRUTTURE CENTRO

PROGETTO DEFINITIVO

RADDOPPIO LINEA FERROVIARIA ROMA-VITERBO
TRATTA CESANO-VIGNA DI VALLE

FV02-Stazione di Vigna di Valle
Opera di sostegno 1 - Scavi - Pianta e sezioni tav 2 di 2

SCALA: **Varie**

COMMESSA	LOTTO	FASE	ENTE	TIPO DOC.	OPERA/DISCIPLINA	PROGR.	REV.
NR1	J	01	D	29	BZ	FV0200	008 B

Revis.	Descrizione	Redatto	Data	Verificato	Data	Approvato	Data	Autorizzato/Data
A	Emissione esecutiva	F. Serrau	10-2018	M. Mondini	10-2018	T. Paoletti	10-2018	F. Agnani 05-2020
B	Revisione	F. Serrau	05-2020	M. Mondini	05-2020	T. Paoletti	05-2020	F. Agnani 05-2020

File: NR1J01D29BZFV0200008B n. Elab.: 463.04