



PIANTA SCAMI

Scala 1:100

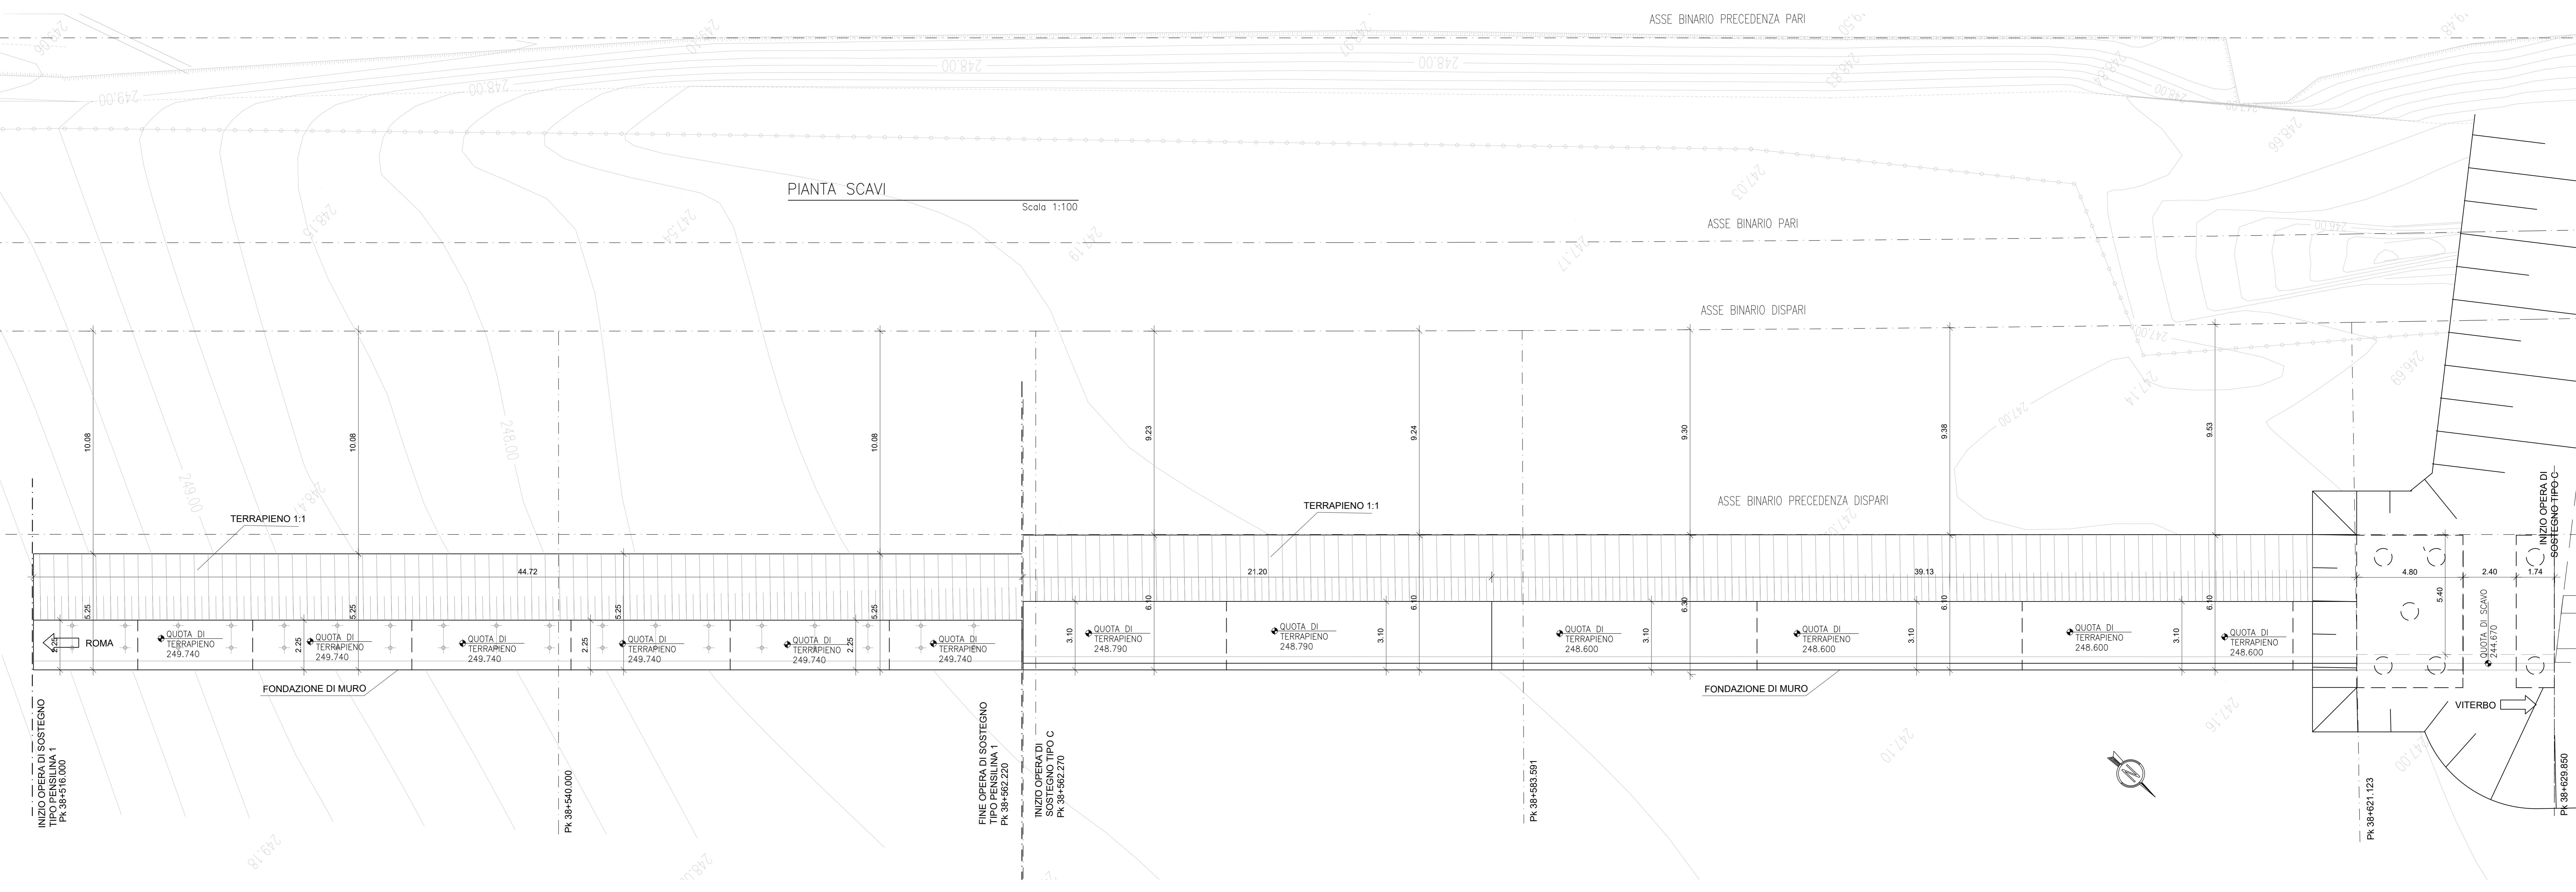

SEZIONE TIPO G

Scala 1:50

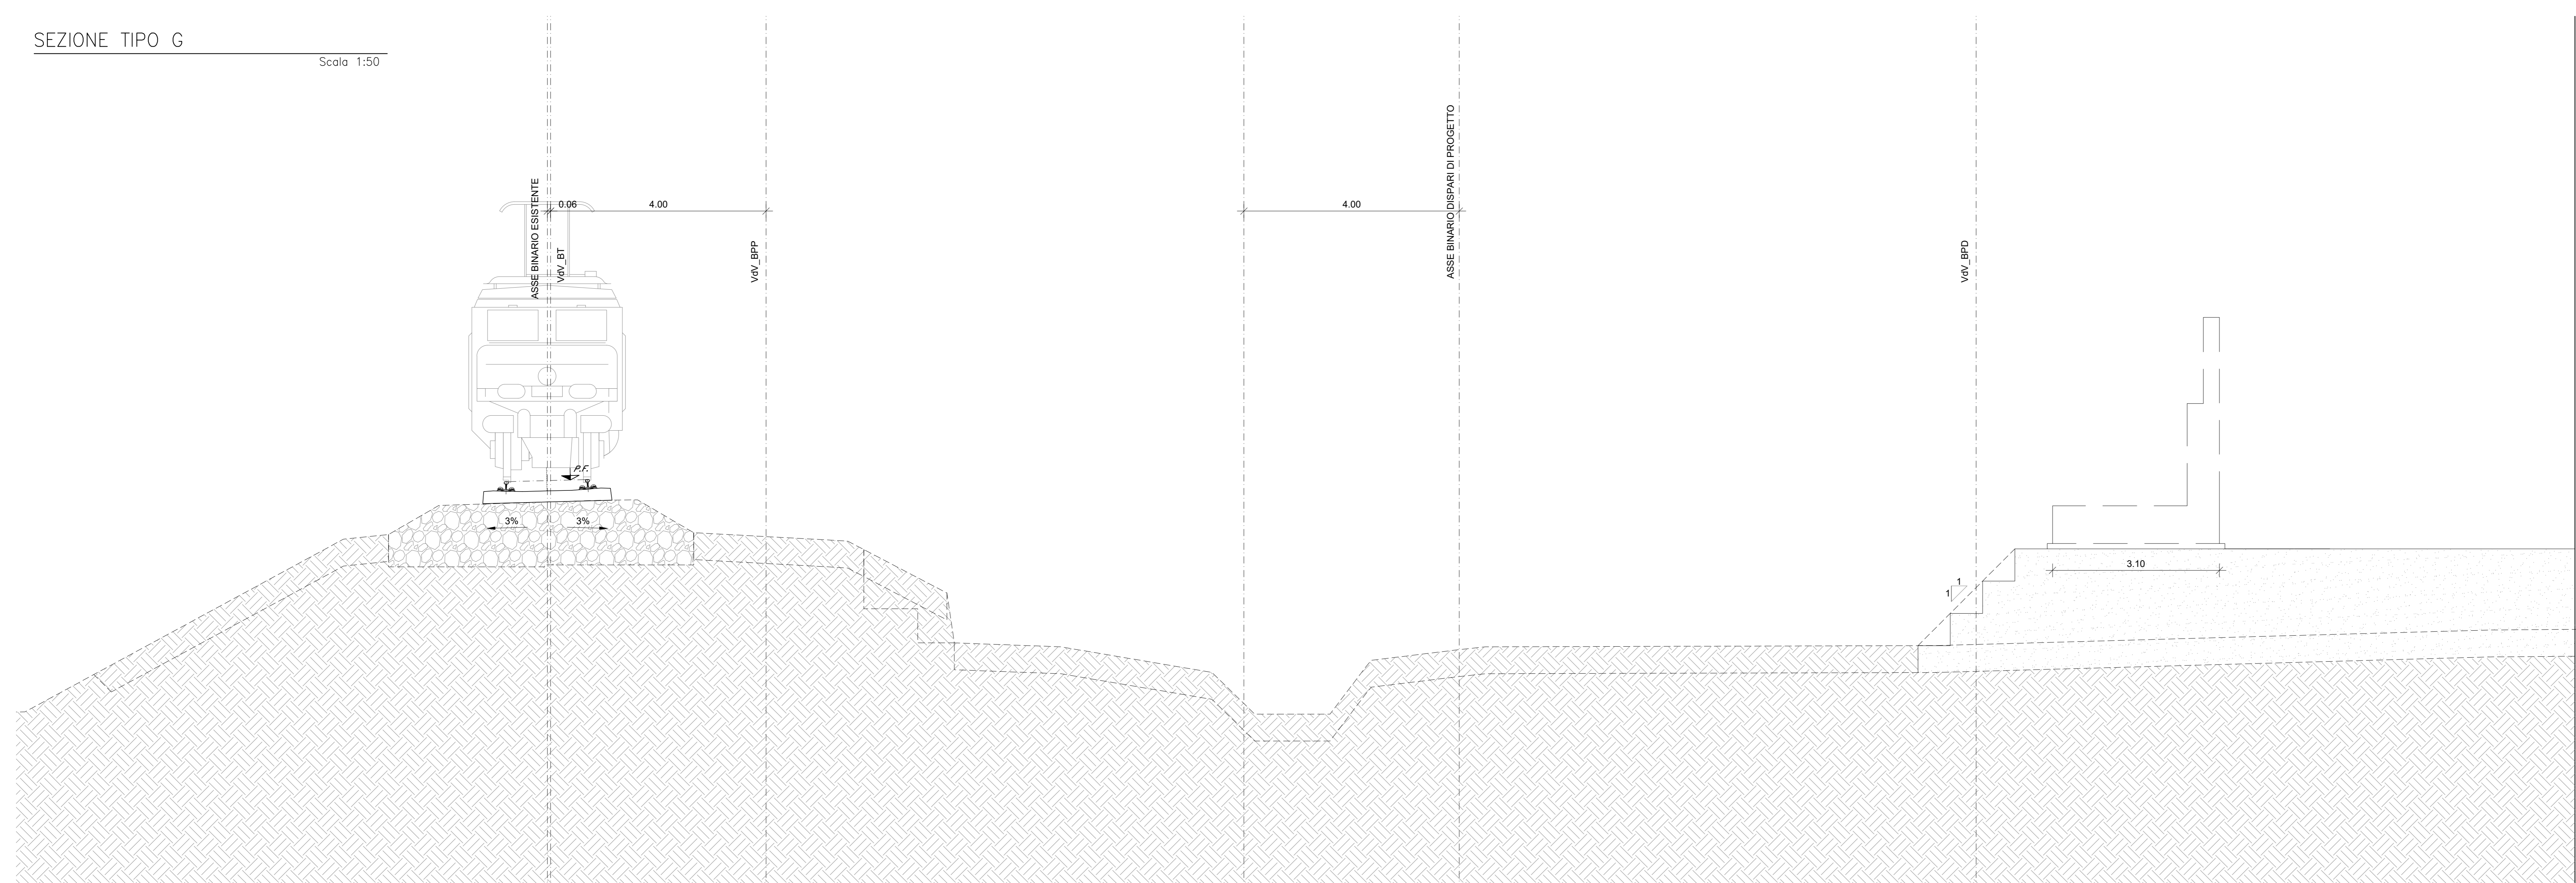

COMMITTENTE:  **RFI**  
 RETE FERROVIARIA ITALIANA  
 GRUPPO FERROVIE DELLO STATO ITALIANE

PROGETTAZIONE:  **ITALFERR**  
 GRUPPO FERROVIE DELLO STATO ITALIANE

**DIREZIONE TECNICA**  
**U.O. INFRASTRUTTURE CENTRO**

**PROGETTO DEFINITIVO**

**RADDOPPIO LINEA FERROVIARIA ROMA-VITERBO**  
**TRATTA CESANO-VIGNA DI VALLE**

**FV02-Opera di sostegno 3 (Km 38+516.000 al Km 38+629.850)**  
 Scavi - pianta e sezioni

SCALA: **VARIE**

Revis.	Descrizione	Redatto	Data	Verificato	Data	Approvato	Data	Autorizzato/Data
A	Emissione esecutiva	F. Serravalle	10-2018	M. Mondini	10-2018	T. Paoletti	10-2018	F. Serravalle 10-2018
B	Revisione	F. Serravalle	05-2020	M. Mondini	05-2020	T. Paoletti	05-2020	F. Serravalle 05-2020