


PROVINCIA ROMA
COMUNE BRACCIANO

PROVINCIA ROMA
COMUNE BRACCIANO

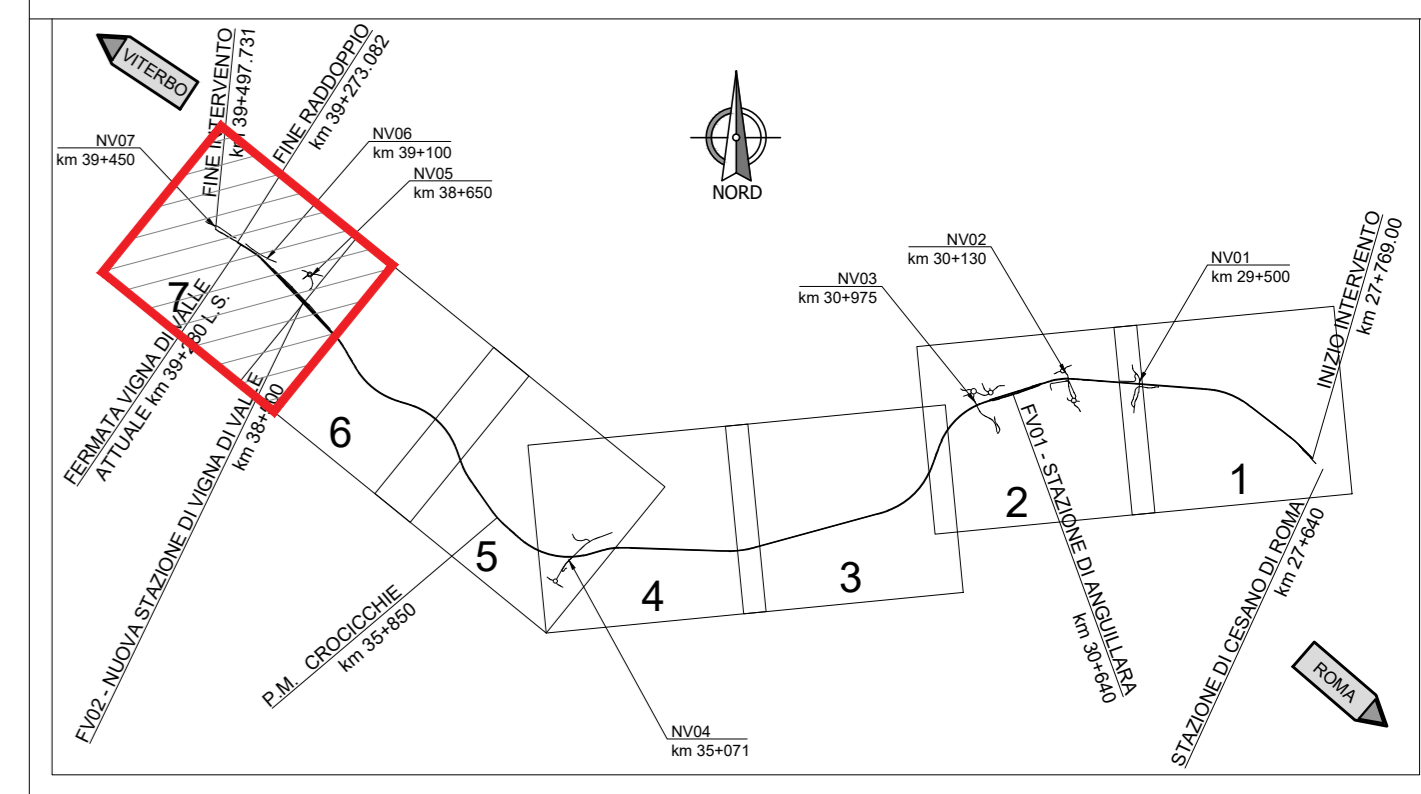

QUADRO D'UNIONE



LEGENDA

	NORD
	VERTICE ALTIMETRICO
	VERTICE PLANIMETRICO
	PROGRESSIVA KM
	DEMOLIZIONI
	FASCIA VINCOLO URBANISTICO
	LIMITE COMUNE
	BARRIERE SU VIABILITA' IN AFFIANCAMENTO LINEA FS
	DIREZIONE
	PIAZZOLA DI MANOVRA STRADELLO DI SERVIZIO (10x20 m)
	ACCESSO CARRABILE (cancello 4 m)
	ACCESSO PEDONALE (cancello 1.2 m)
	SCALE DI ACCESSO ALLA LINEA
	STRADELLO CARRABILE (3 m)
	STRADELLO PEDONALE (3 m)
	BARRIERA ANTIRUMORE

SCALA GRAFICA 1:2000
0m 20 40 60 80 100m

COMMITTENTE: **RFI**
RETE FERROVIARIA ITALIANA
GRUPPO FERROVIE DELLO STATO ITALIANE

PROGETTAZIONE: **ITALFER**
GRUPPO FERROVIE DELLO STATO ITALIANE

DIREZIONE TECNICA
U.O. INFRASTRUTTURE CENTRO

PROGETTO DEFINITIVO


RADDOPPIO LINEA FERROVIARIA ROMA-VITERBO
TRATTA CESANO-VIGNA DI VALLE

INFRASTRUTTURA FERROVIARIA
Planimetria di progetto 7

SCALA: 1:2000

COMMESSA	LOTTO	FASE	ENTE	TIPO DOC.	OPER./DISCIPLINA	PROGR.	REV.
NR1J	01	D	29	P6	I/F0001	007	B

Revis.	Descrizione	Redatto	Data	Verificato	Data	Approvato	Data	Autorizzato/Data
A	Emissione esecutiva	F. Serravalle	10-2018	M. Pianesi	10-2018	T. Padellani	10-2018	F. Serravalle 05-2020
B	Revisione	F. Serravalle	05-2020	M. Pianesi	05-2020	T. Padellani	05-2020	F. Serravalle 05-2020

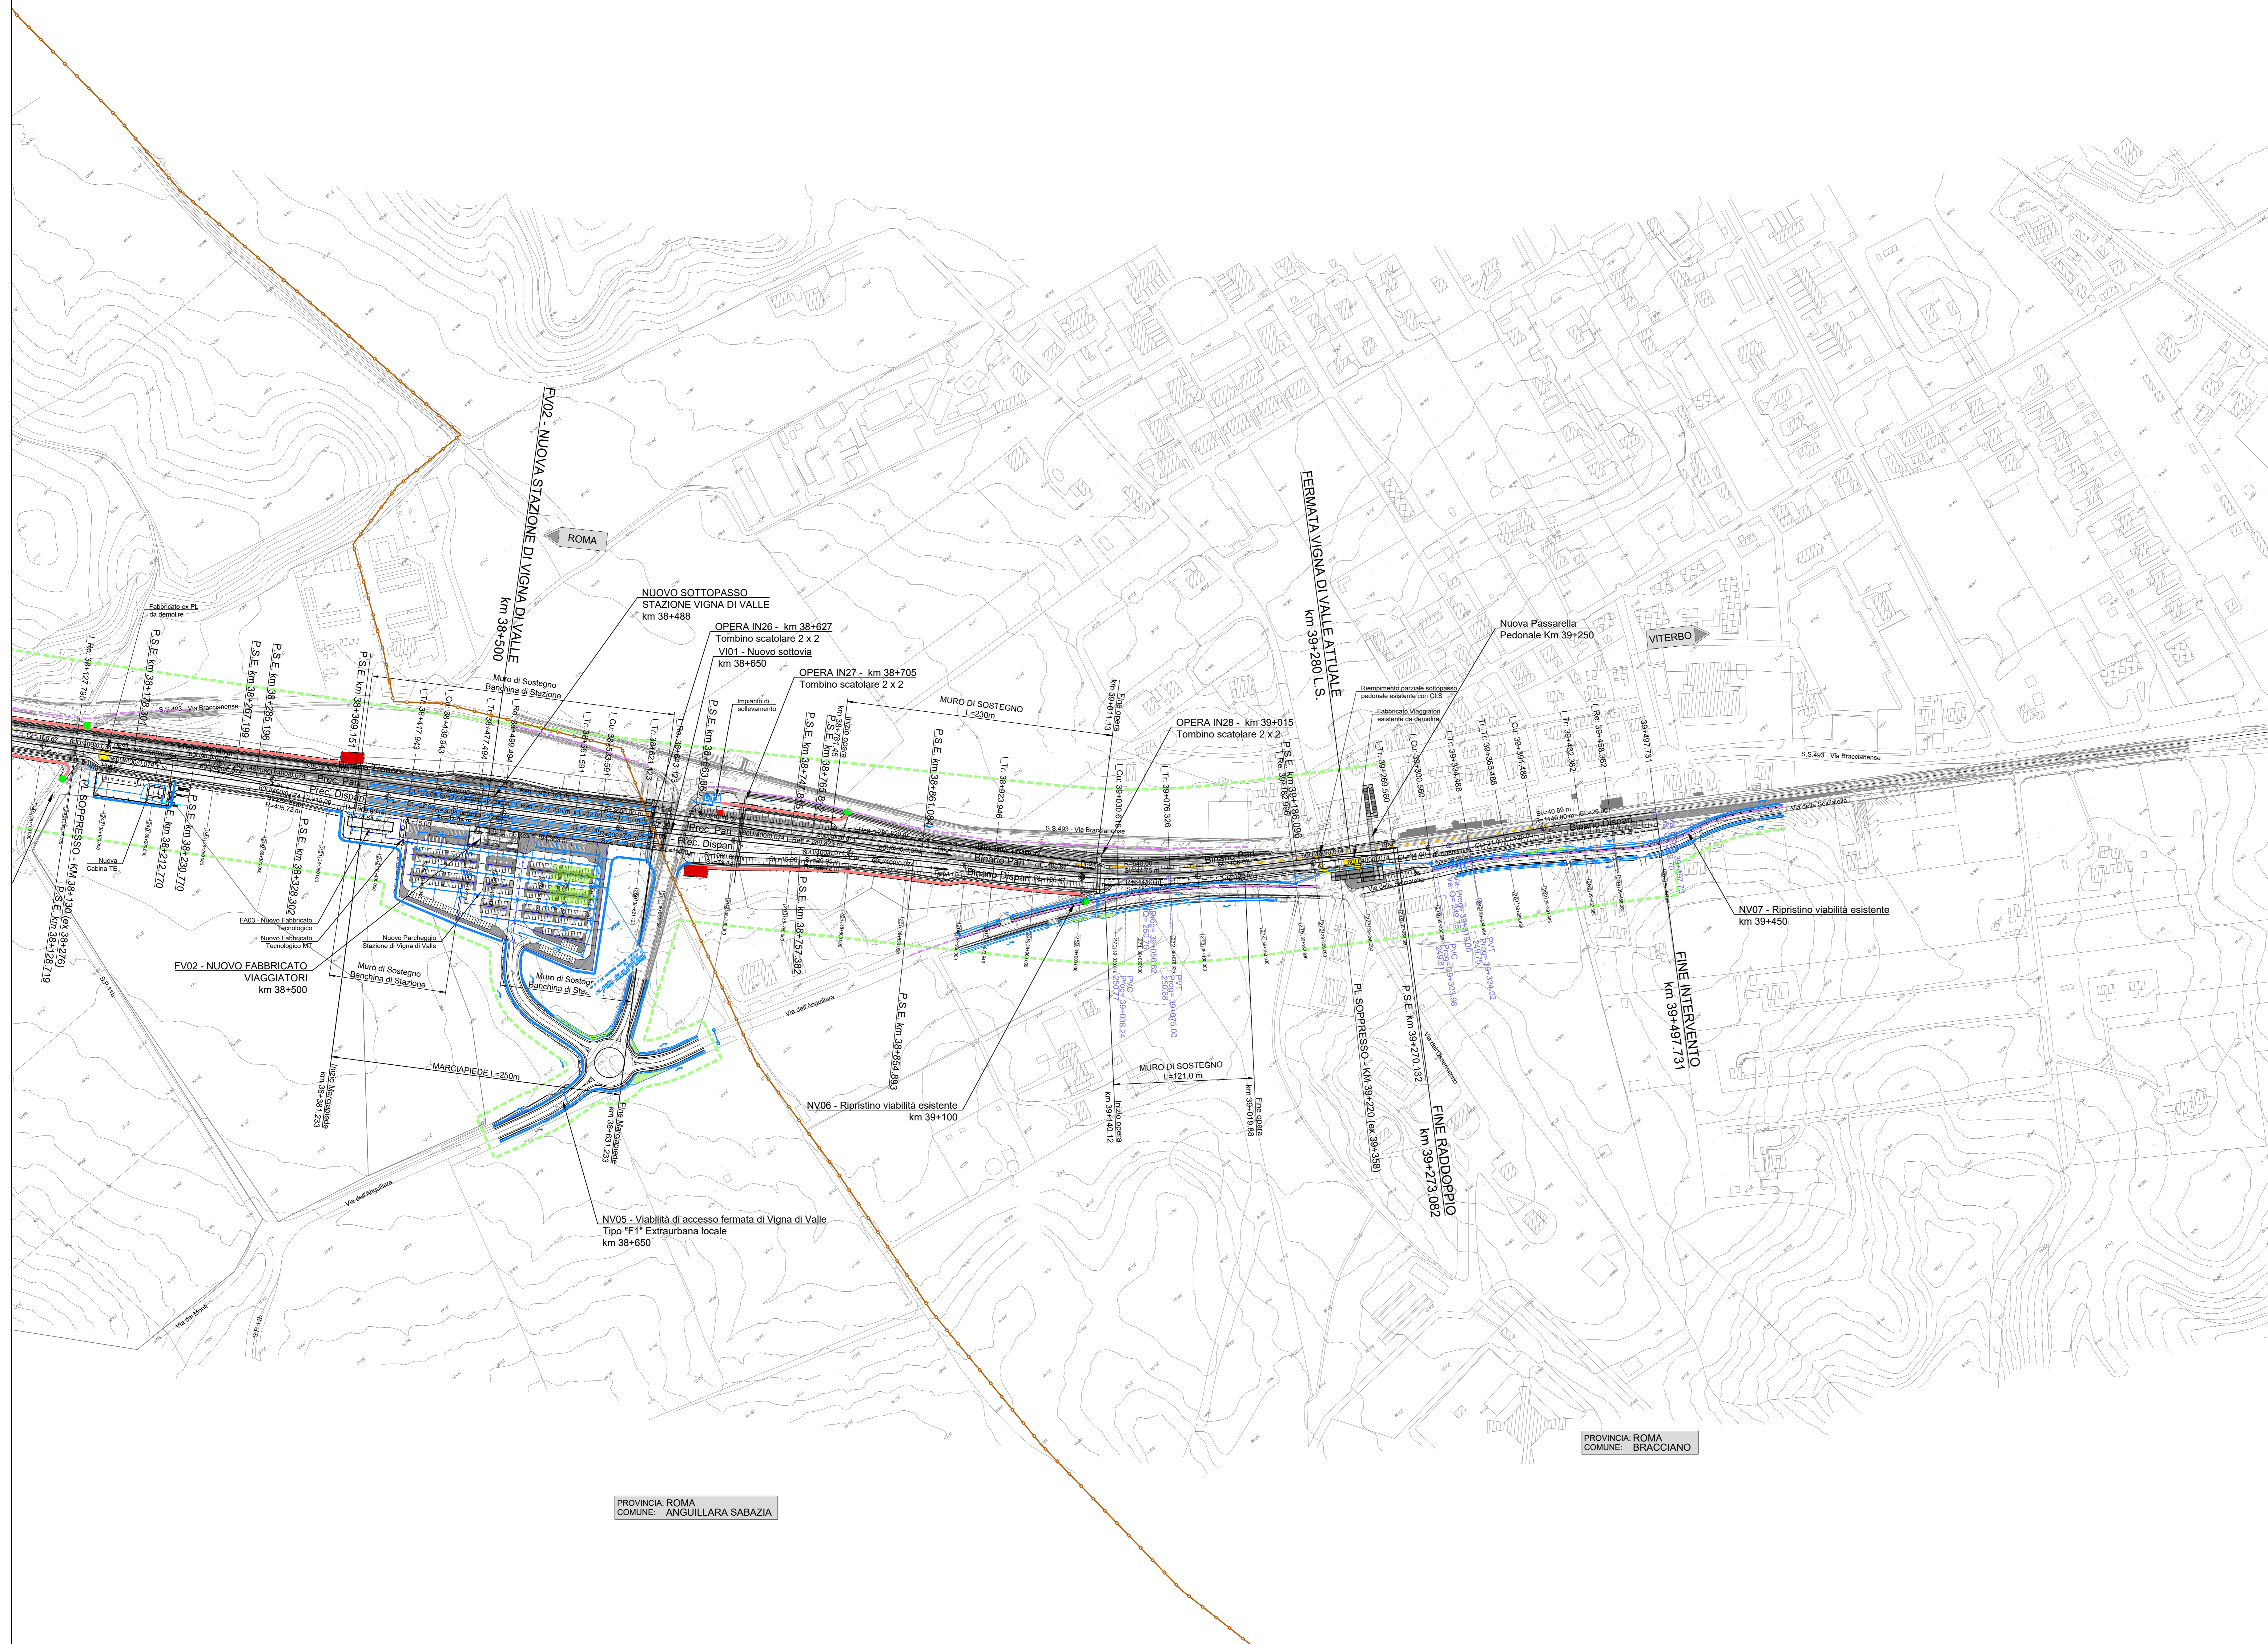

PROVINCIA ROMA
COMUNE ANGUILLARA SABAZIA

PROVINCIA ROMA
COMUNE BRACCIANO