


ORTOFOTO SSE ESISTENTE
scala 1:1000

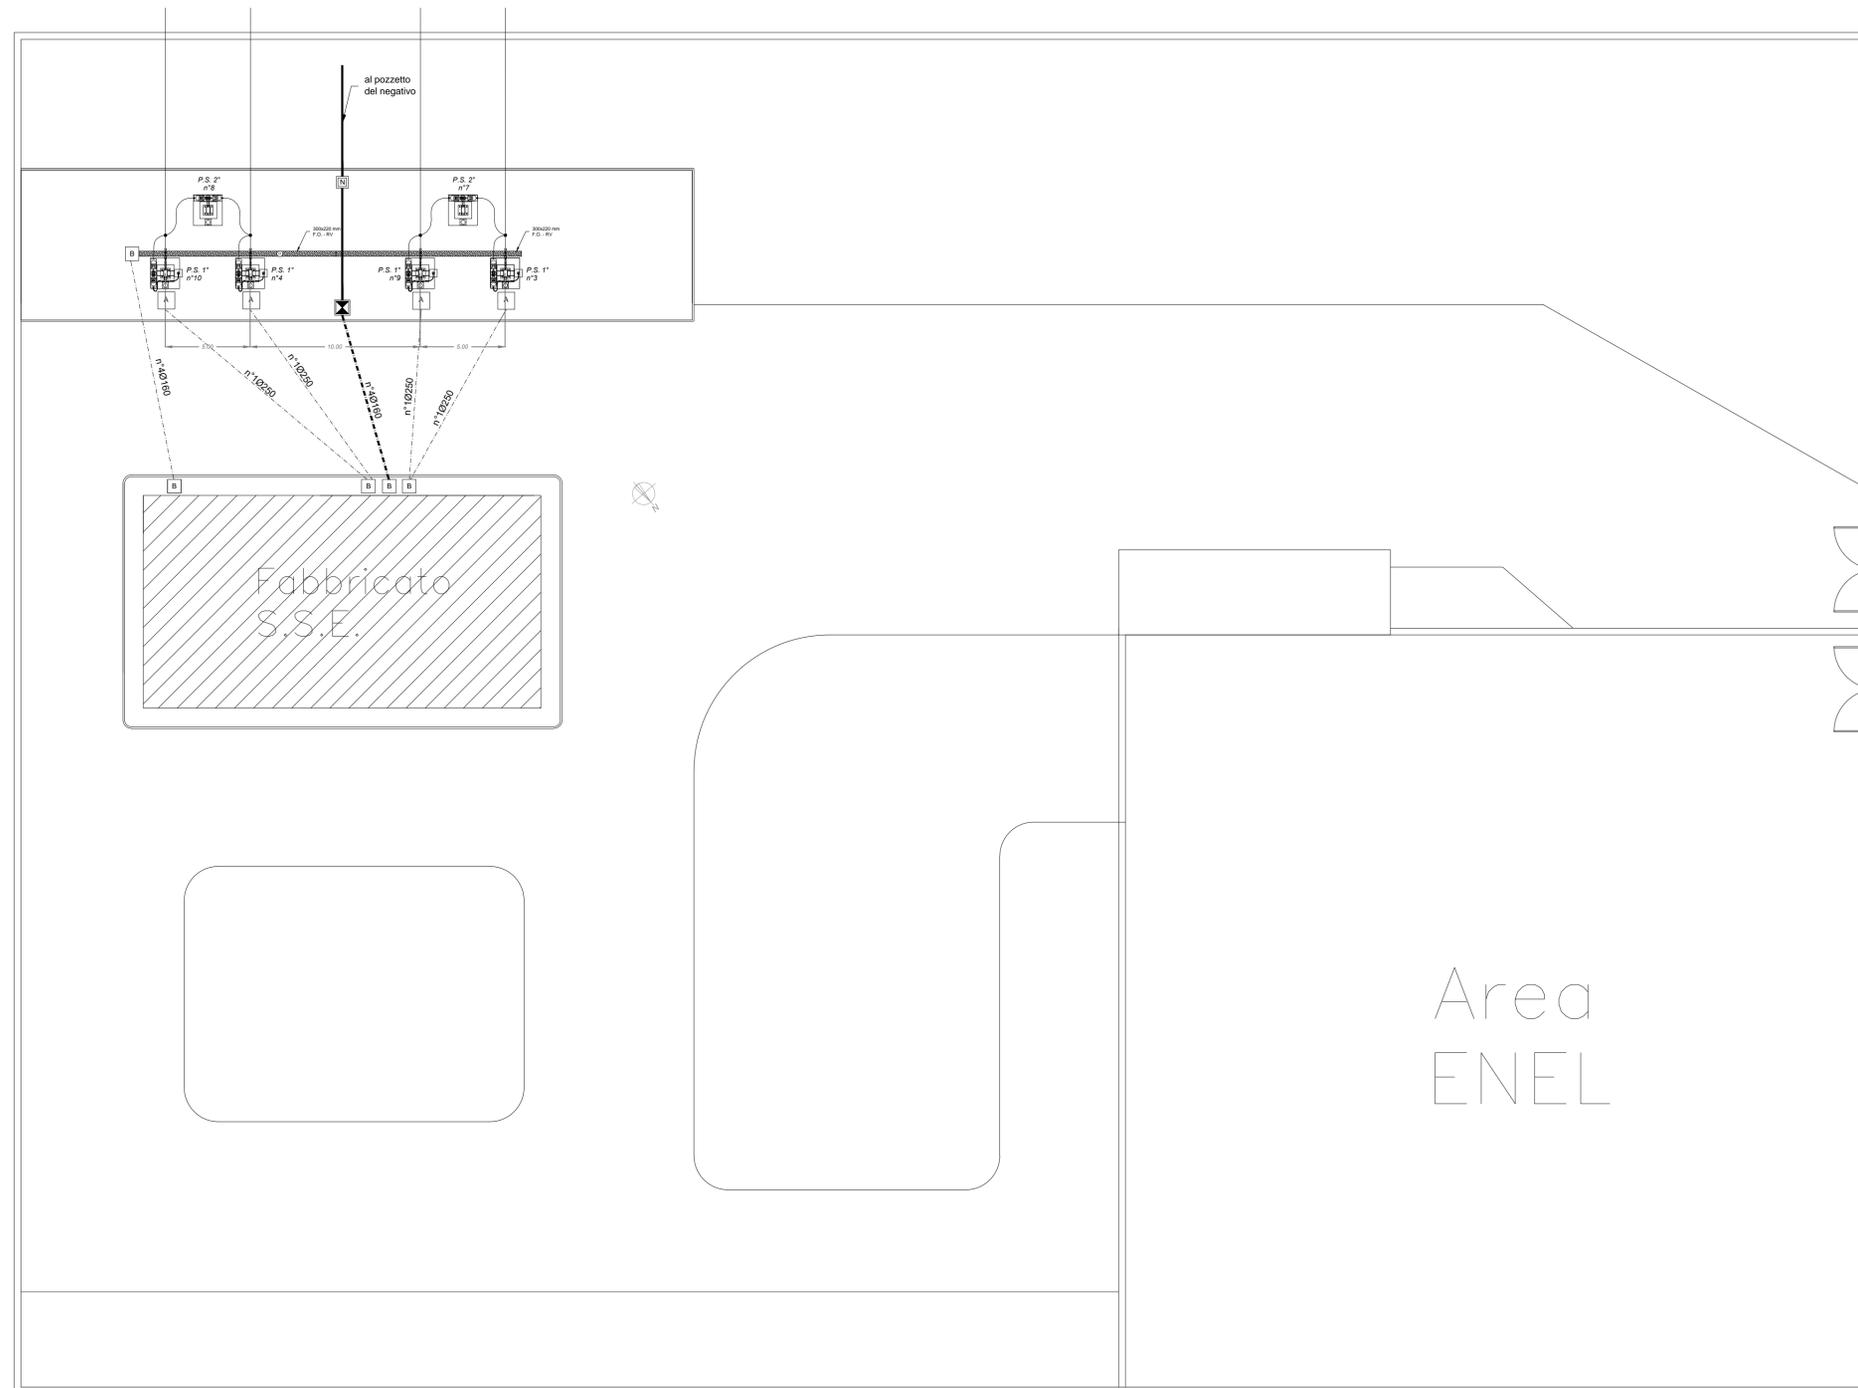

NOTE:

1. Le carpenterie metalliche dei pali saranno opportunamente connesse alla maglia di terra di piazzale esistente.
2. Gli scaricatori installati sui pali di prima fila dovranno essere opportunamente connessi alla maglia di terra di piazzale esistente.

LEGENDA:

- Cunicolo per passaggio cavi tipo "D" L=300mm, h= 220mm con copertura in lamiera ove non presenti le apparecchiature
- Pozzetto tipo "B" - Dimensioni 80x80
- Pozzetto tipo "A" - Dimensioni 100x100

COMMITTENTE:



PROGETTAZIONE:



**DIREZIONE TECNICA
U.O. TECNOLOGIE CENTRO**

PROGETTO DEFINITIVO

**RADDOPPIO LINEA FERROVIARIA ROMA-VITERBO
TRATTA CESANO-VIGNA DI VALLE**

SSE Crocicchie - Piazzale - Layout fase finale

SCALA :
1:200

COMMESSA LOTTO FASE ENTE TIPO DOC. OPERA/DISCIPLINA PROGR. REV.

NR1J 01 D 18 P9 SE0100 007 A

Revis.	Descrizione	Redatto	Data	Verificato	Data	Approvato	Data	Autorizzato/Data
A	Emissione Definitiva	M. Loutini	Ott. 2018	N. Carones	Ott. 2018	T. Rizzi	Ott. 2018	G. Gucci-Buffagni Ott. 2018 Ing. Capo Ufficio Tecnico Chiedi@gruppoferrovie.it n° 1721