


LEGENDA SIMBOLI	
	Sezionatore 1° fila
	Sezionatore 2° fila
	Trasformatore di isolamento consegna bt
	Palina di illuminazione in VTR h=5.2m f.L. con lampada a led 57W
	Proiettore stagno da esterno con lampada a led 30W

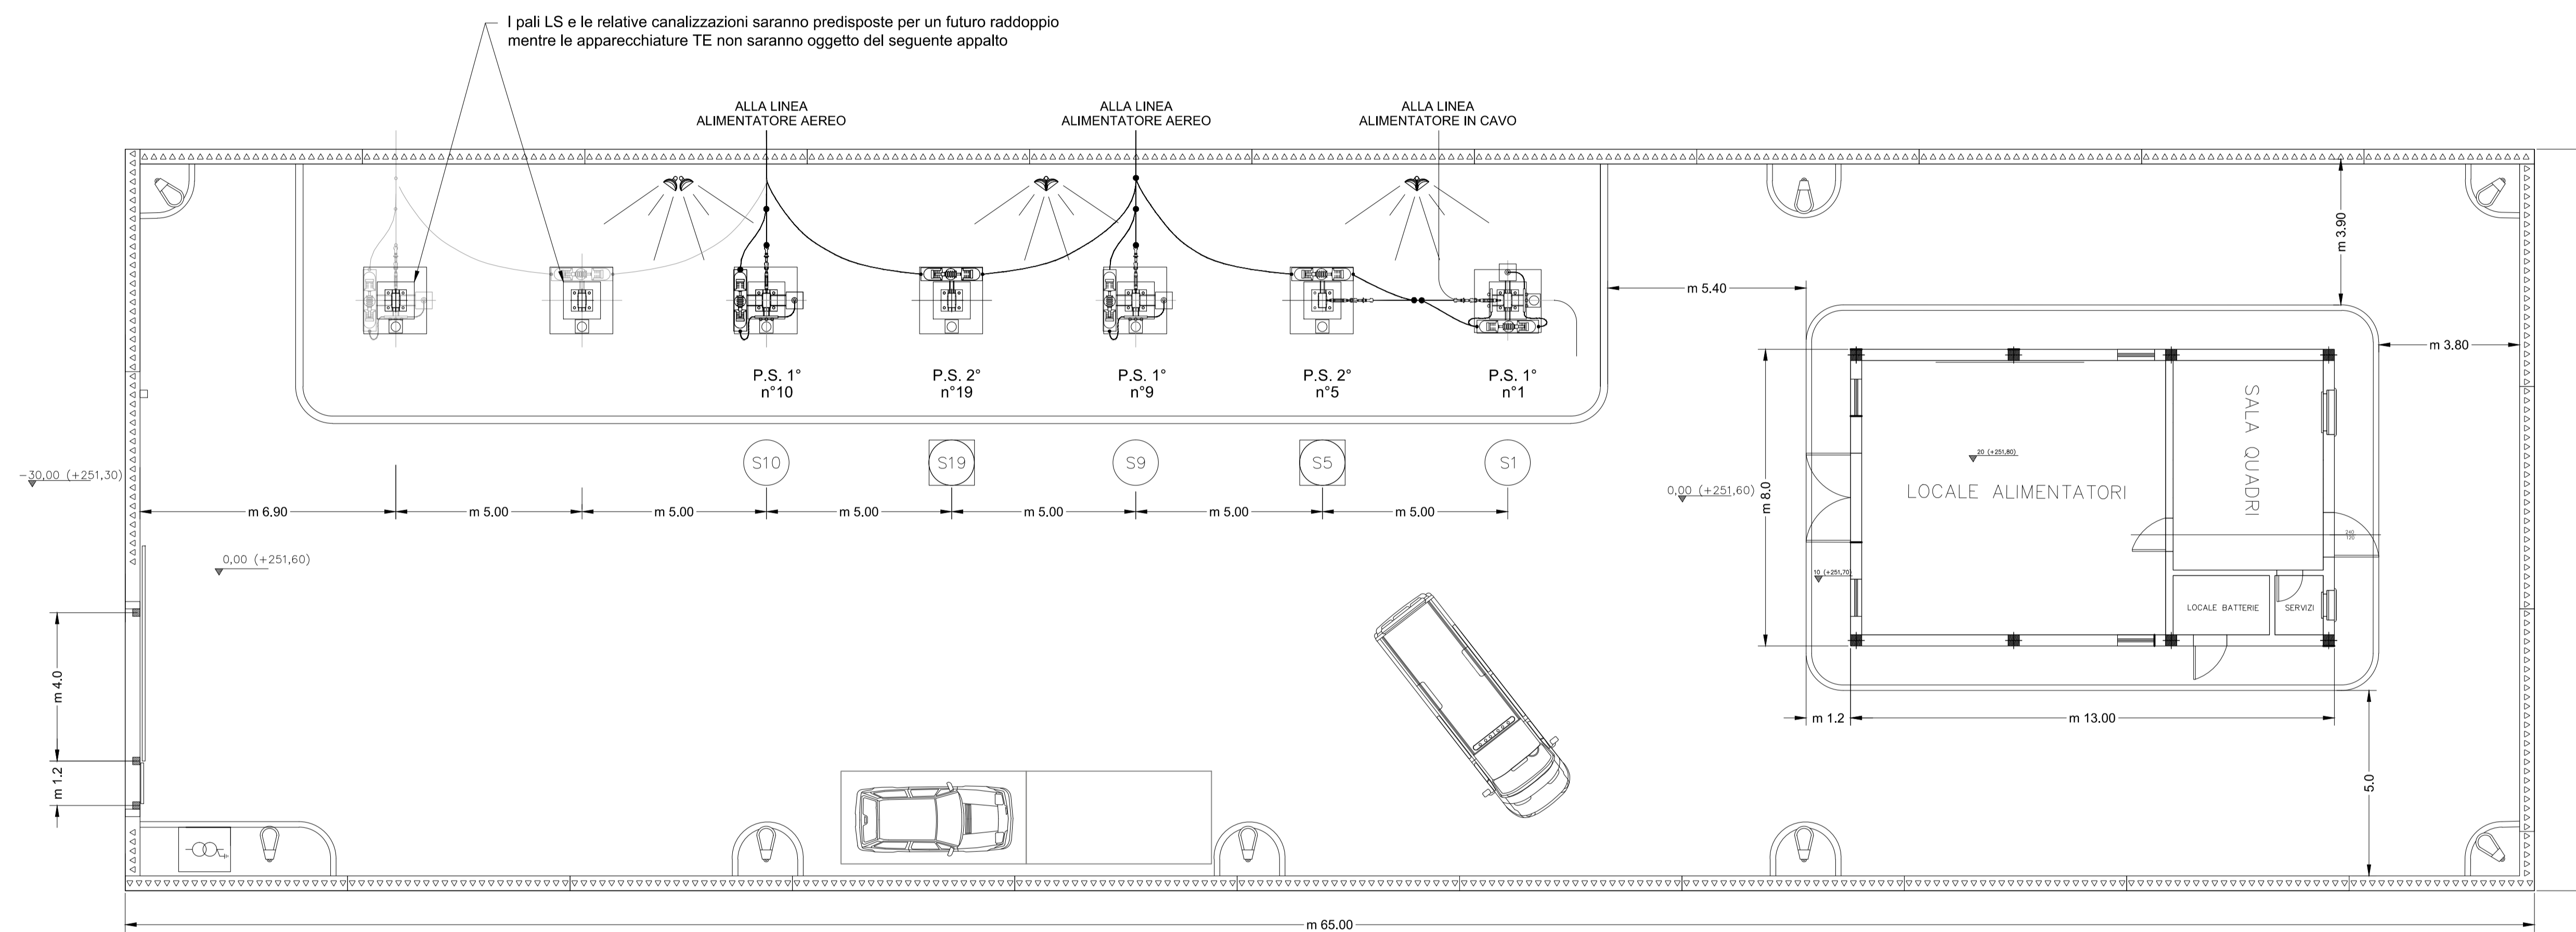

COMMITTENTE:

PROGETTAZIONE:

DIREZIONE TECNICA
U.O. TECNOLOGIE CENTRO

PROGETTO DEFINITIVO

RADDOPPIO LINEA FERROVIARIA ROMA-VITERBO
TRATTA CESANO-VIGNA DI VALLE

CTE Vigna di Valle - Piazzale - Disposizione apparecchiature

SCALA :
1:100

COMMESSA	LOTTO	FASE	ENTE	TIPO DOC.	OPERA/DISCIPLINA	PROGR.	REV.
NR11J	01	D	18	PA	SE0200	027	A

Revis.	Descrizione	Redatto	Data	Verificato	Data	Approvato	Data	Autorizzato/Data
A	Emissione Definitiva	M. Iozzi	Ott. 2018	N. Capone	Ott. 2018	[Signature]	Ott. 2018	G. Guadagni Ott. 2018

File: sez.zvva n. Elab.: sez