VIGNA di VALLE

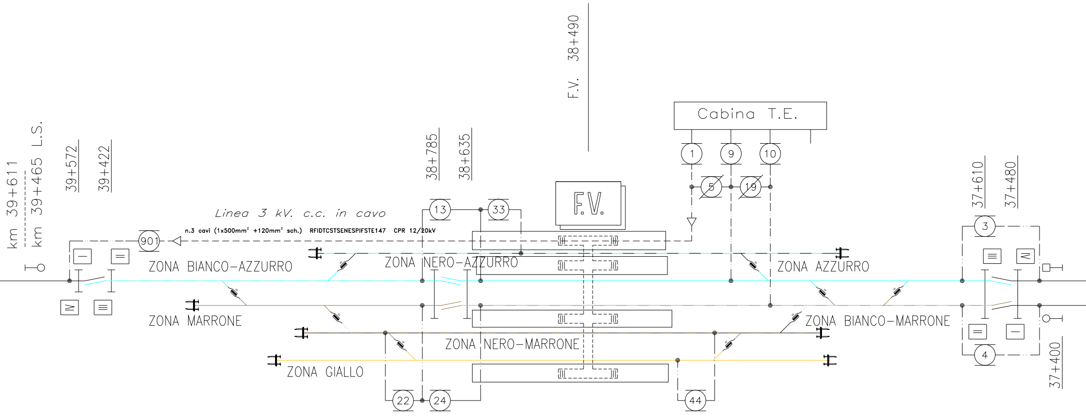
F.V. 38+490
Cabina T.E.
km 39+611
km 39+465 L.S.
39+572
39+422
38+785
38+635
37+610
37+480
37+400
F.V.
Linea 3 kV. c.c. in cavo
n.3 cavi (1x500mm² +120mm² sch.) RFIDTCSTSENESPIFSTE147 CPR 12/20kV
901
1
9
10
5
19
13
33
3
4
22
24
44
ZONA BIANCO-AZZURRO
ZONA NERO-AZZURRO
ZONA AZZURRO
ZONA MARRONE
ZONA BIANCO-MARRONE
ZONA NERO-MARRONE
ZONA GIALLO

Legenda per Schemi Elettrici delle Condutture di Contatto

- Segnale di protezione
- Linee di alimentazione FS
- Binari elettrif. doppio filo
- Binari elettrif. semplice filo
- Sezionatori manovra a mano
- Sezionatori manovra elettrica
- Sezionatori telecomandati
- Sezionatori automatici
- Commutatori con lama di terra
- Complesso Voltometrico di Asservimento
- Binari non elettrificati
- Isolatori di sezione
- Messa a terra
- Spazio d'aria su portale
- Spazio d'aria su palo
- I II Numeraz. portali in entrata
- III IV Numeraz. portali in uscita

Sezionatori barrarti sono NORMALMENTE APERTI

PPM CROCICCHIE

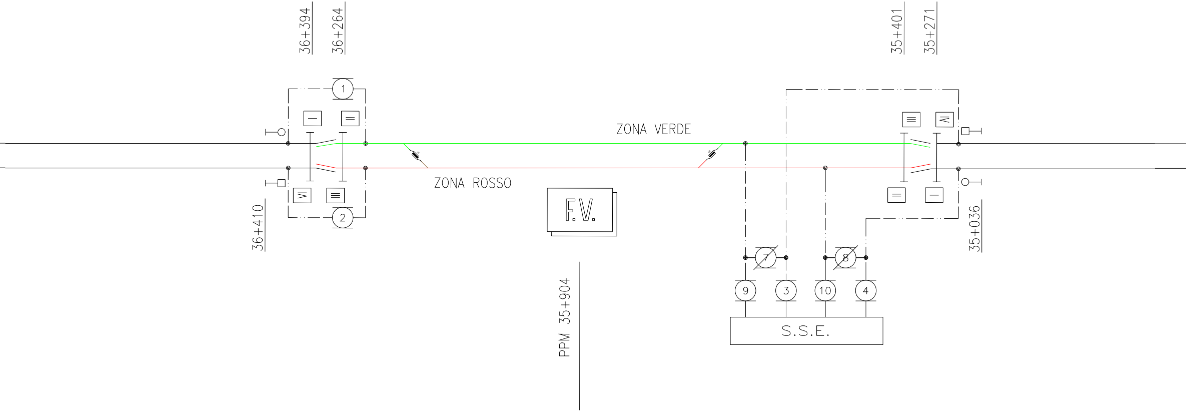
36+394
36+264
35+401
35+271
1
ZONA VERDE
ZONA ROSSO
2
36+410
F.V.
35+036
7
8
9
3
10
4
S.S.E.
PPM 35+904

ANGUILLARA

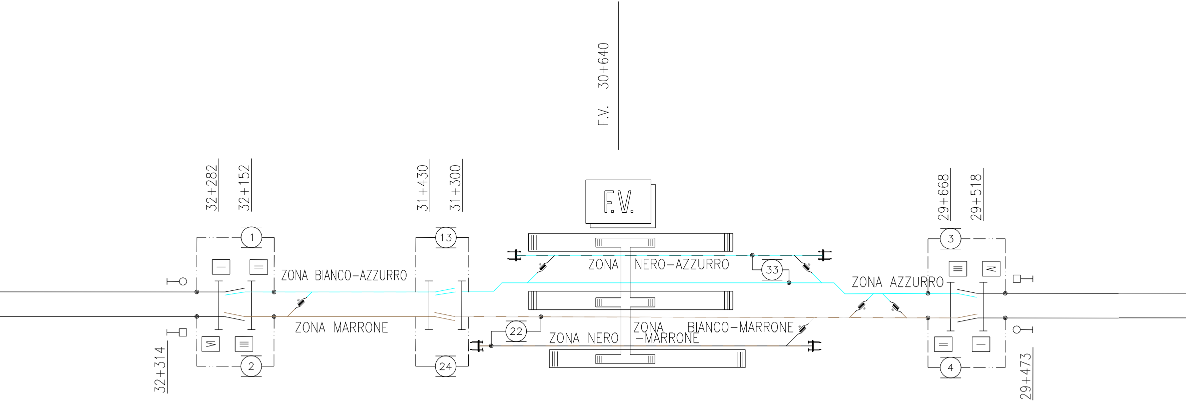
F.V. 30+640
32+282
32+152
31+430
31+300
F.V.
29+668
29+518
1
13
3
ZONA BIANCO-AZZURRO
ZONA NERO-AZZURRO
33
ZONA AZZURRO
ZONA MARRONE
22
ZONA NERO
ZONA
-MARRONE
BIANCO-MARRONE
2
24
4
32+314
29+473

CESANO di ROMA

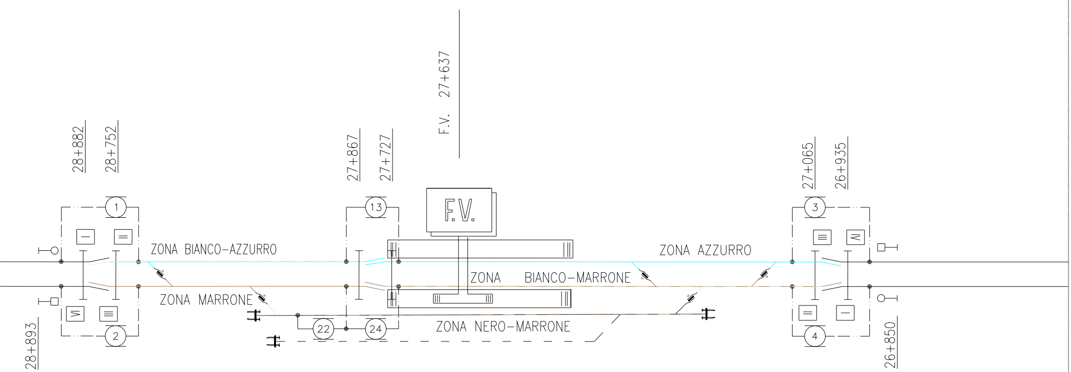
F.V. 27+637
28+882
28+752
27+867
27+727
27+065
26+935
1
13
F.V.
3
ZONA BIANCO-AZZURRO
ZONA AZZURRO
ZONA BIANCO-MARRONE
ZONA MARRONE
ZONA NERO-MARRONE
2
22
24
4
28+893
26+850

COMMITTENTE:

RFI RETE FERROVIARIA ITALIANA
GRUPPO FERROVIE DELLO STATO ITALIANE

PROGETTAZIONE:

ITALFERR
GRUPPO FERROVIE DELLO STATO ITALIANE

DIREZIONE TECNICA
U.O. TECNOLOGIE CENTRO

PROGETTO DEFINITIVO

RADDOPPIO LINEA FERROVIARIA ROMA-VITERBO
TRATTA CESANO-VIGNA DI VALLE

ELABORATI A CARATTERE GENERALE
Schema di alimentazione T.E. tratta Cesano-Vigna di Valle finale

SCALA :
-

COMMESSA	LOTTO	FASE	ENTE	TIPO DOC.	OPERA/DISCIPLINA	PROGR.	REV.
NR1J	01	D	18	DX	LC0000	002	A

Revis.	Descrizione	Redatto	Data	Verificato	Data	Approvato	Data	Autorizzato/Data
A	Emissione definitiva	S. Serroni	Ott. 2018	G. Sottile	Ott. 2018	T. Paoletti	Ott. 2018	G. Guidi Buffarini Ott. 2018 ITALFERR S.p.A. U.O. Tecnologie Centro Ing. Guido Guidi Buffarini Ordine Ingegneri Provincia di Roma n° 17812

File: NR1J01D18DXLC0000002A.dwg

n. Elab.: 581