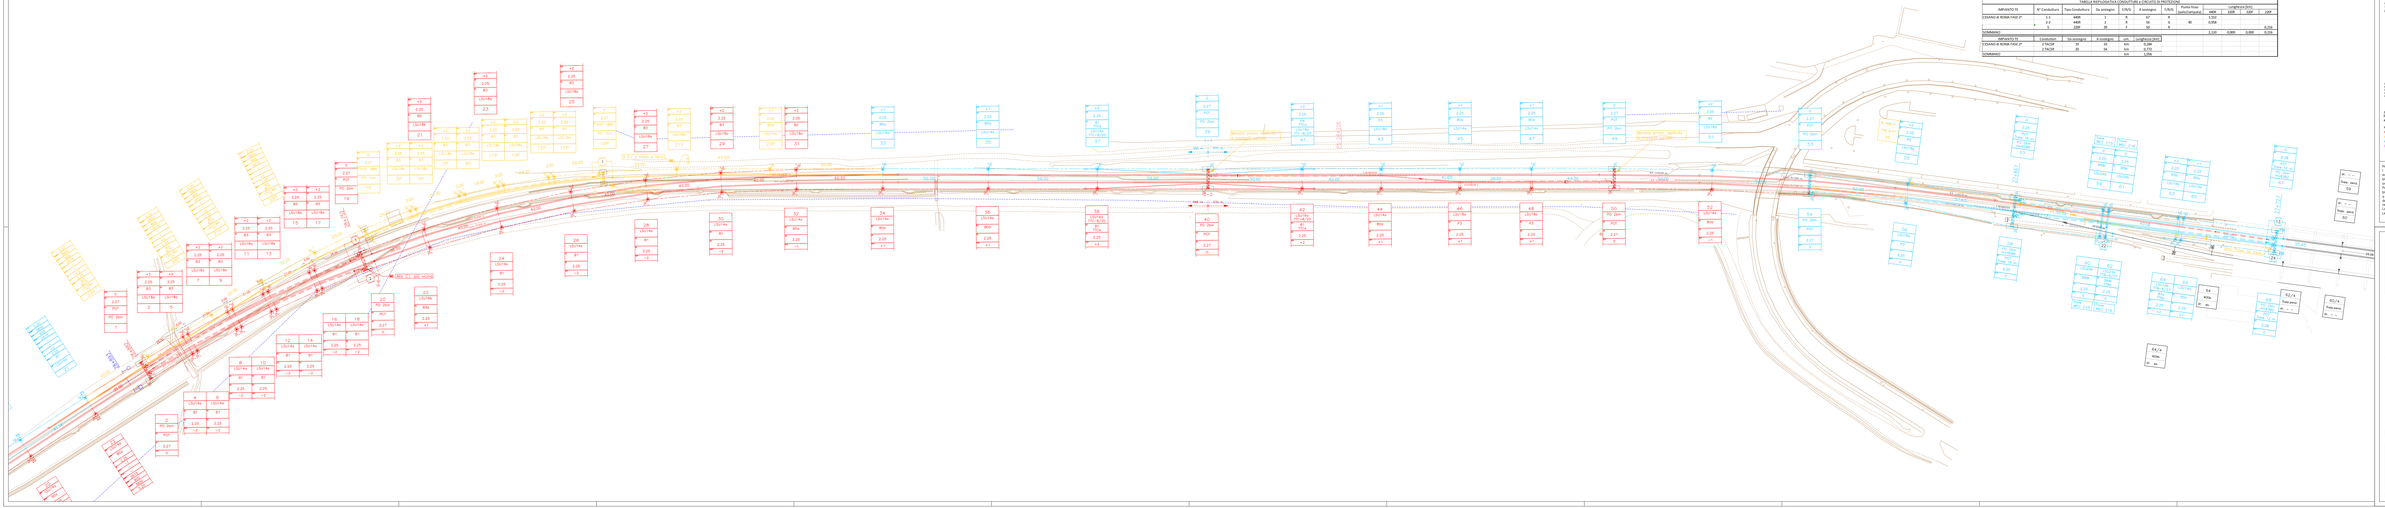

TABELLA RIEPILOGATIVA SOSTEGNI TE																				

TABELLA RIEPILOGATIVA FONDAZIONI TE																				
Tipologia:	30	30+4	F1	F2	F3	30+4	30	30	30	30+4	F1	F1	F2	F2	F4	F4	P40	BLOCCO	BLOCCO
CESANO di ROMA FASE 2°	20	3	2	2	2	3	2	2	2	3	2	2	3	3	1	2	2	2	2

TABELLA RIEPILOGATIVA CONDUTTURE e CIRCUITI DI PROTEZIONE									
IMPIANTO TE	N° Conduttori	Tipo Conduttore	Sez.nominale	n.fili/ph	n.sostegni	n.fili/sc	Tratta Posa	LUNGHEZZA (km)		
								interrata	aerea	CAP
CESANO di ROMA FASE 2°	3-3	AAR	1	4	67	4		1,312		
	2-2	AAR	1	2	67	2	40	0,054		
	2	GEP	35	1	50	1			0,154	
TOTALE(km)								2,137	0,092	0,000	0,154

IMPIANTO TE	CONDUTT.	Sez.nominale	n.sostegni	n.fili	Lunghezza (km)
CESANO di ROMA FASE 2°	2 TACSR	35	33	tesa	0,294
	2 TACSR	35	34	tesa	0,300
TOTALE(km)					0,594

LEGENDA simbologia per planimetrie L.C.

Sostegni

- Sostegno a cavallo dritto
- Sostegno a cavallo obliquo
- Palo
- Palo doppio
- Palo doppio con ancoraggio
- Palo doppio con ancoraggio e mensola
