

**TRATTO OPERATIVO I (KM 0+000 - 4+500)**

**1° FASE**

Secondaria Sx  
Aree Sx  
Aree Dx  
Secondaria Dx  
Tronco

**2° FASE**

Secondaria Sx  
Aree Sx  
Aree Dx  
Secondaria Dx  
Tronco


**3° FASE**

Secondaria Sx  
Aree Sx  
Aree Dx  
Secondaria Dx  
Tronco

**4° FASE**

Secondaria Sx  
Aree Sx  
Aree Dx  
Secondaria Dx  
Tronco

Scale: 1:1000

 

# TRATTO OPERATIVO 1 - tratto "A"

**LEGENDA**

- S.S. 640 esistente
- Infrastruttura in progetto
- Infrastruttura in costruzione nella fase operativa
- Infrastruttura interessata dal traffico

**Viabilità**

- Viabilità interessata dai mezzi d'opera e deviazione del traffico durante i lavori
- Viabilità interessata dai mezzi d'opera durante i lavori
- Viabilità interessata da deviazioni del traffico durante i lavori


**Aree di cantiere**

- Aree di cantiere logistico
- Aree di cantiere operativo

**Aree di deposito temporaneo**

- A - Terreno agrario
- B - Terre e rocce da scavo da stabilizzare a calce
- C - Piazze di recupero
- D - Aree di movimentazione mezzi e stoccaggio materiali

- Tratti previsti su infrastruttura principale:
- Carr. Sx e Dx da km 2+400 a 3+875 (G.A. Rovetto)
  - Carr. Sx da km 2+450 a 4+440 (G.A. Rovetto, V. Giulio)
  - Rampe sud svincolo Serradifalco
- Opere d'arte su infrastruttura principale:
- G.A. Rovetto Sx e Dx (parziale su 277,92m - dx 280,67m)
  - V. Giulio Sx e Dx (sx 795,29 m - dx 800,00 m - scocio(s))
  - Cavalcatia al km 4+226,17
- Tratti previsti su infrastruttura complementare:
- Tronco 1, 2, 5, 7, 8 e 9
  - Deviazione provvisoria su G.A. Rovetto
  - Deviazione provvisoria tra tronco 2 e 5
  - Deviazione provvisoria del tronco 7 e 75 esistenti
  - Deviazione e canalizzazione del traffico
  - Traffico sulla sede stradale esistente della SS 640
  - Chiusura al transito dell'attuale tronco 7 e 75

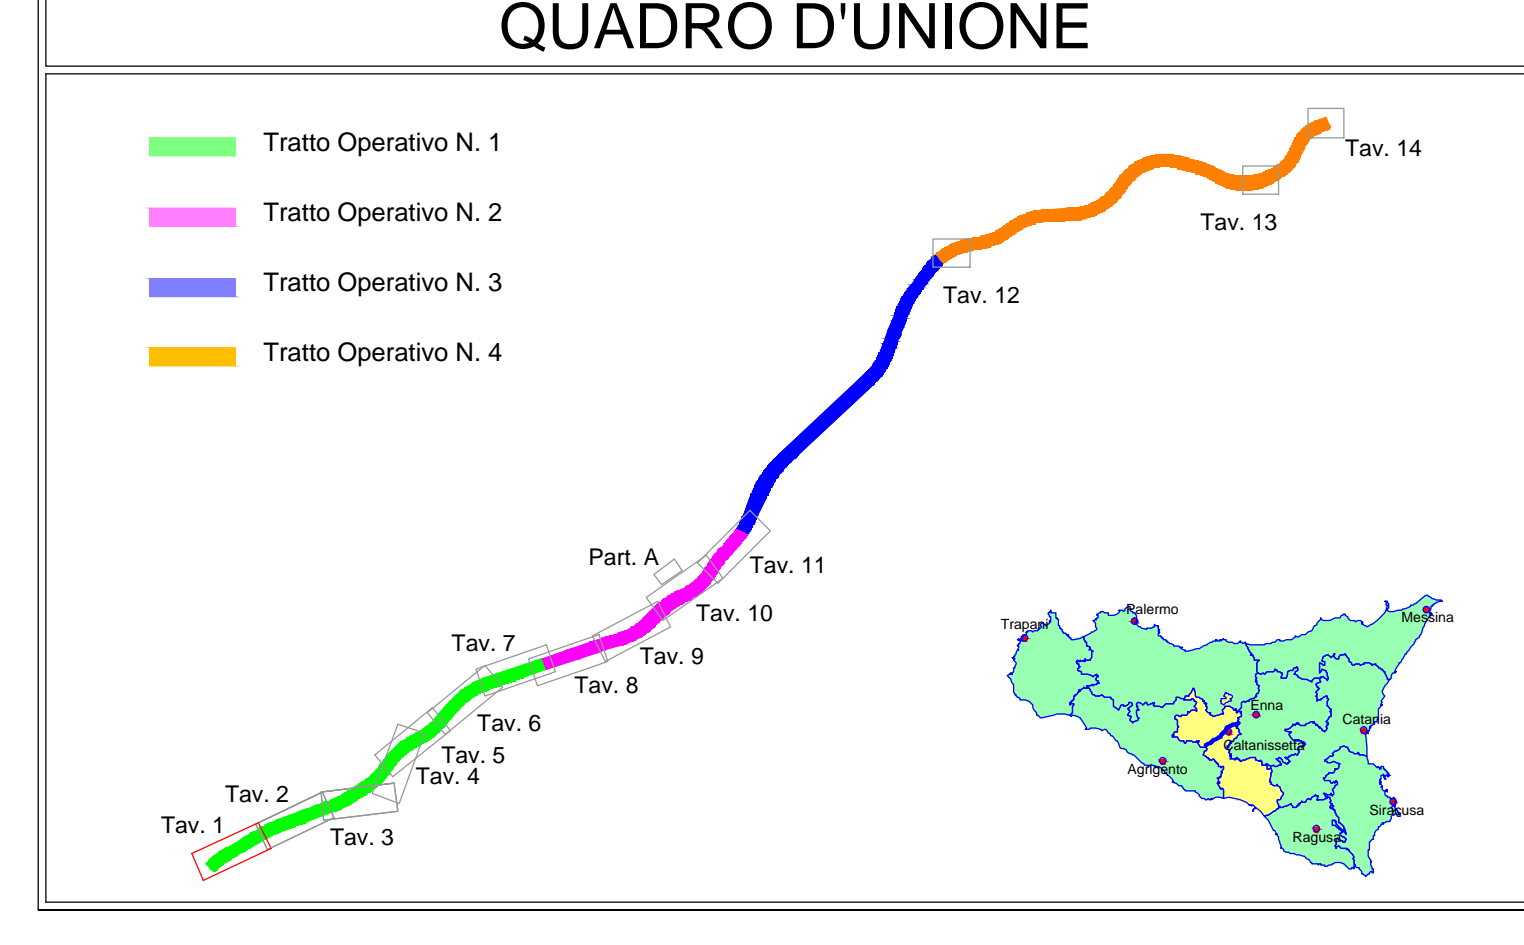

**ANAS S.p.A.**  
DIREZIONE CENTRALE PROGRAMMAZIONE PROGETTAZIONE

PA 12/09  
CORRIDOIO PLURIMODALE TIRRENICO - NORD EUROPA  
ITINERARIO AGRIGENTO - CALTANISSETTA - A19  
S.S. N° 640 "DI PORTO EMPEDOCLE"  
AMMODERNAMENTO E ADEGUAMENTO ALLA CAT. B DEL D.M. 5.11.2001  
Dal km 44+000 allo svincolo con l'A19

**PROGETTO ESECUTIVO**

Contraente Generale:

**CANTIERIZZAZIONE FASI DI COSTRUZIONE**  
1° TRATTO OPERATIVO - Planimetria Fase 1 - Tav. 1/7

Codice Unico Progetto (CUP): F91B0900070001  
Codice Elaborato: PA12\_09 - E 0 0 0 G E 2 1 8 F D 0 1 T P 7 0 1 5 A Scale: 1:1000

REV.	DATA	DESCRIZIONE	REDATTO	VERIFICATO	APPROVATO	AUTORIZZATO
A	Aprile 2011	Emissione			M. LITI	P. PAGLINI

Responsabile del procedimento: Ing. MAURIZIO ARAMINI

Il Progetto: **EMPERO SPA**

Il Coordinatore Specialista: **ORDINE INGEGNERI DI PALERMO N° 4352**

Il Geologo: **ORDINE GEOLGICI DI PALERMO N° 1807**

Il Coordinatore per la sicurezza in fase di progetto: **ORDINE INGEGNERI DI PALERMO N° 14853**

Il Direttore dei lavori: **ORDINE INGEGNERI DI PALERMO N° 44447**