


Fase I

TRATTO OPERATIVO 1 - tratto "A"

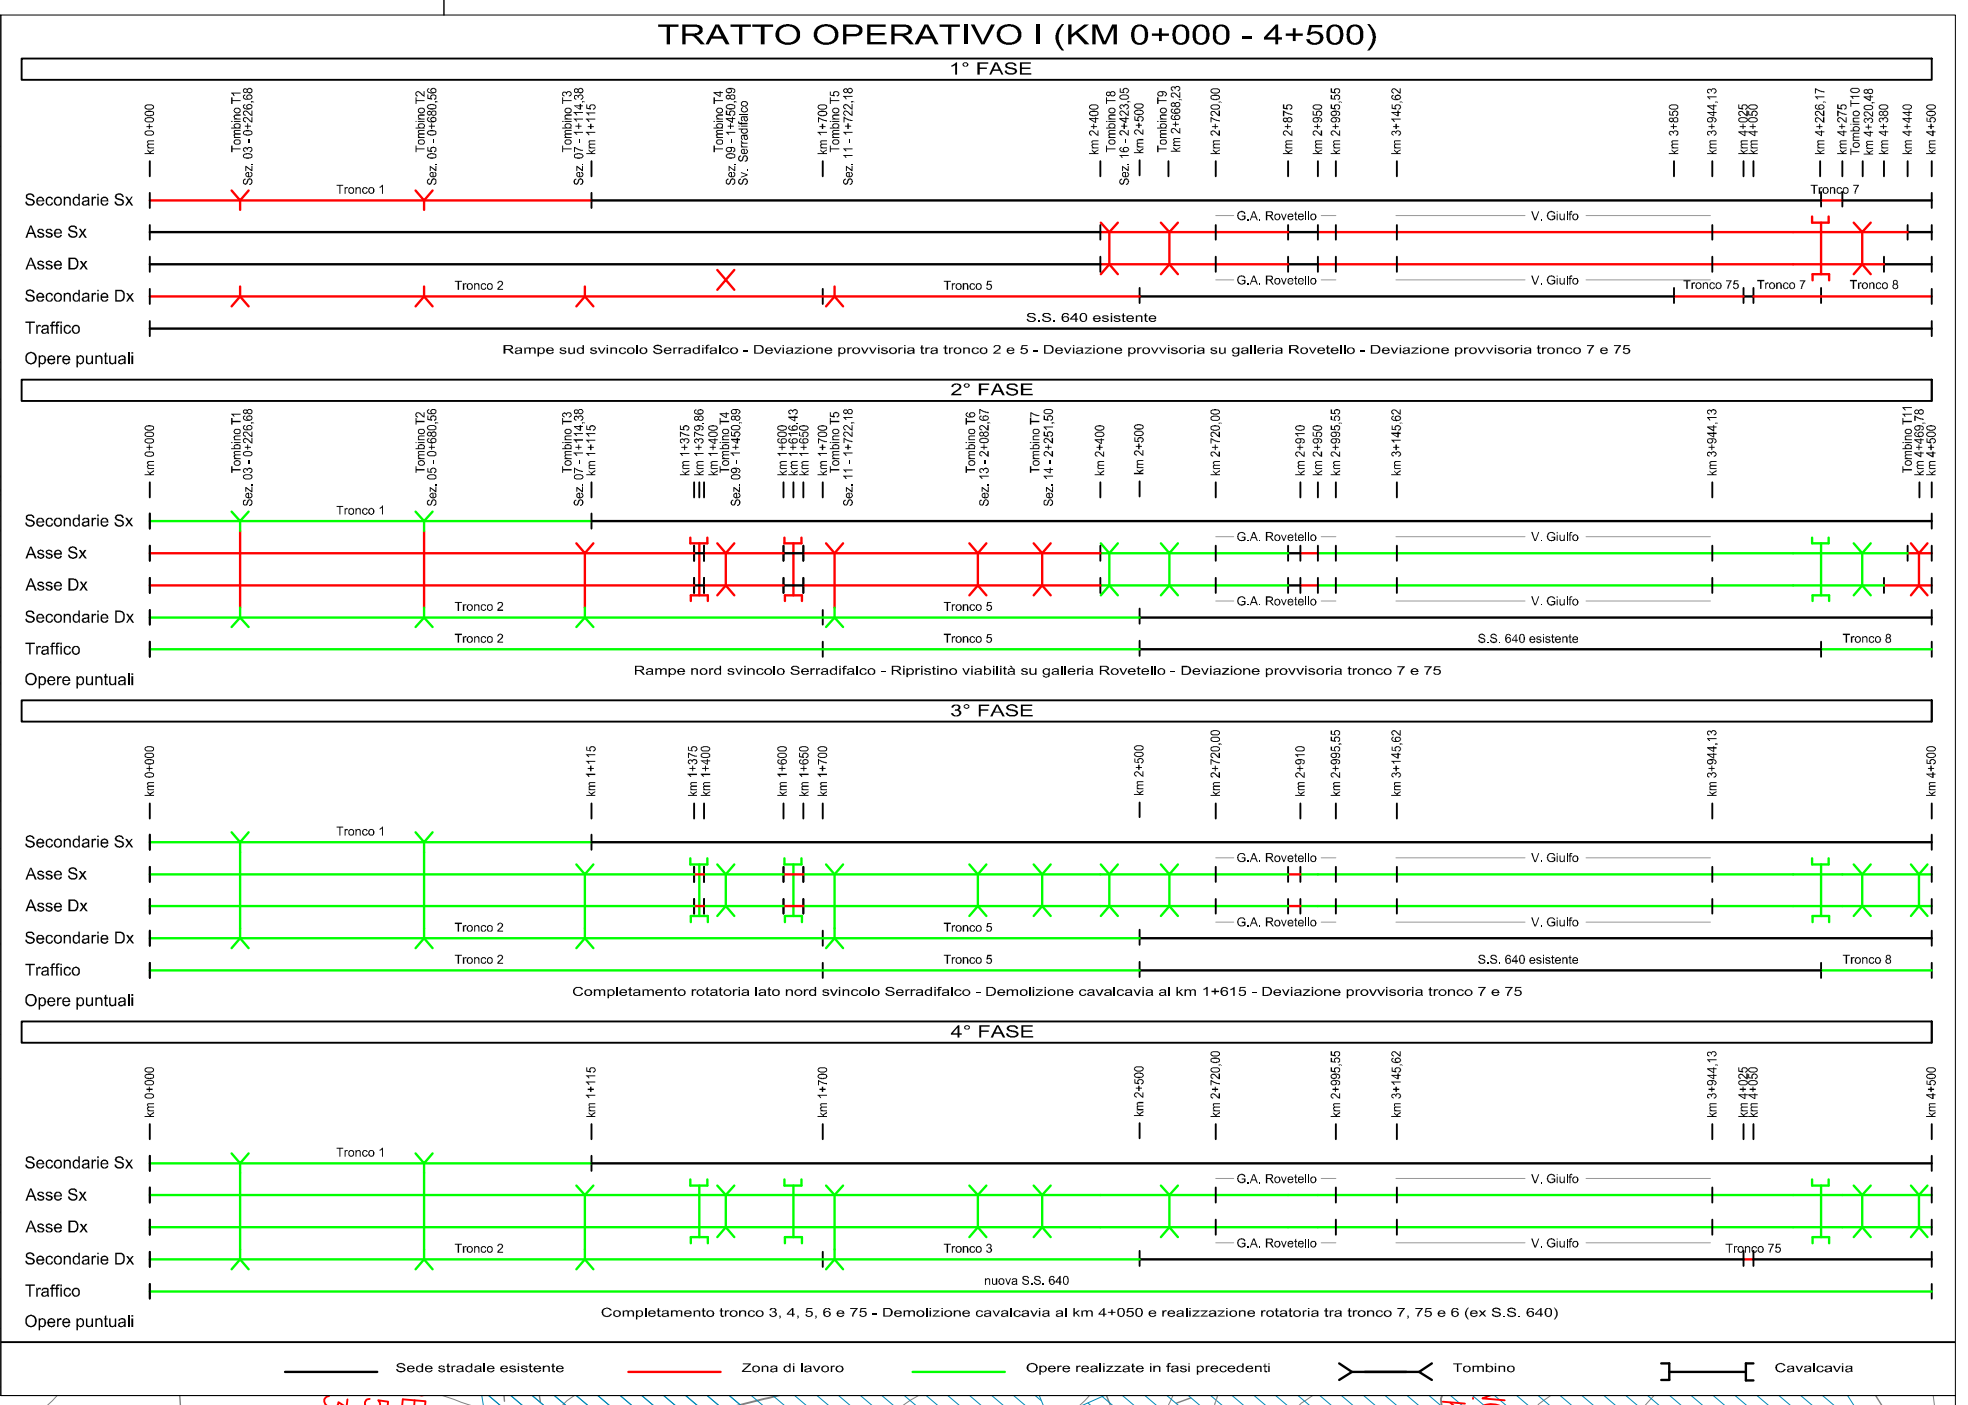

LEGENDA

- S.S. 640 esistente
- Infrastruttura in progetto
- Infrastruttura in costruzione nella fase operativa
- Infrastruttura interessata dal traffico

Arece di cantiere

- Arece di cantiere logistico
- Arece di cantiere operativo

Arece di deposito temporaneo

- A - Terreno agrario
- B - Terre e rocce da scavo da stabilizzare a calce
- C - Piazze di recupero
- D - Arece di movimentazione mezzi e stoccaggio materiali

Viabilità



- Viabilità interessata dai mezzi d'opera e deviazioni del traffico durante i lavori
- Viabilità interessata dai mezzi d'opera durante i lavori
- Viabilità interessata da deviazioni del traffico durante i lavori

Tratti previsti su infrastruttura principale:

- Carr. Sx e Dx da km 2+400 a 3+475 (G.A. Rovello)
- Carr. Sx da km 2+950 a 4+440 (G.A. Rovello, V. Giulio)
- Rampe sul svincolo Serradifalco

Tratti previsti su infrastruttura complementare:

- Tronco 1, 2, 5, 7, 8 e 75
- Deviazione provvisoria su G.A. Rovello
- Deviazione provvisoria del tronco 2 e 5
- Deviazione provvisoria del tronco 7 e 75 esistenti
- Deviazione e canalizzazione del traffico
- Traffico sulla sede stradale esistente sotto S.S. 640
- Chiusura al transito dell'attuale tronco 7 e 75
- Cavalcativa al km 4+226,17

 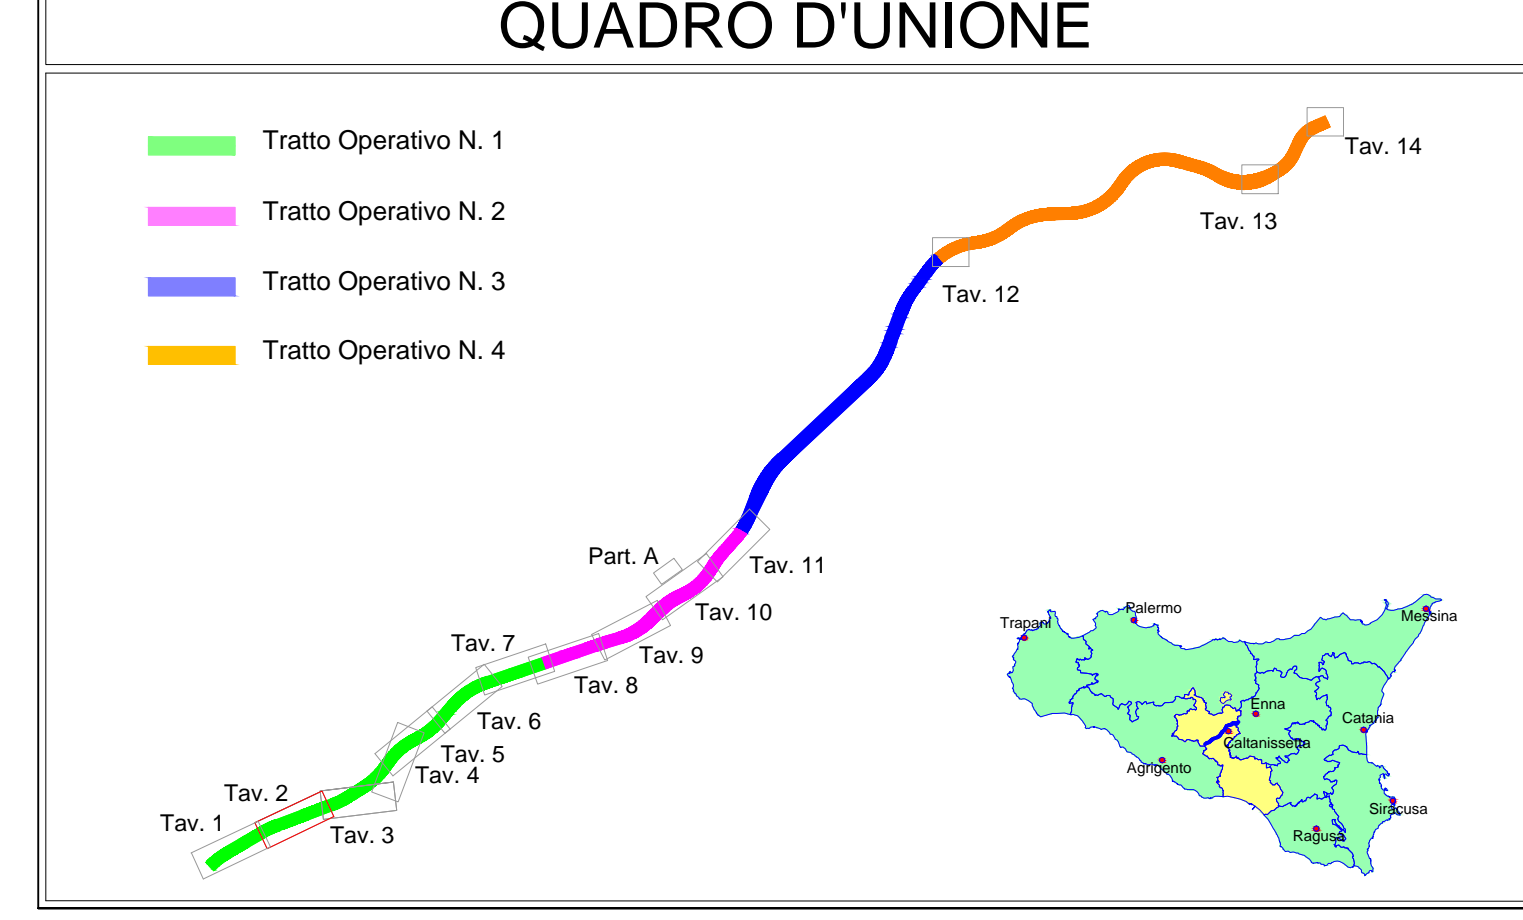

ANAS S.p.A.
DIREZIONE CENTRALE PROGRAMMAZIONE PROGETTAZIONE

PA 12/09
CORRIDOIO PLURIMODALE TIRRENICO - NORD EUROPA
ITINERARIO AGRIGENTO - CALTANISSETTA - A19
S.S. N° 640 "DI PORTO EMPEDOCLE"
AMMODERNAMENTO E ADEGUAMENTO ALLA CAT. B DEL D.M. 5.11.2001
Dal km 44+000 allo svincolo con l'A19

PROGETTO ESECUTIVO

Contraente Generale:

CANTIERIZZAZIONE
FASI DI COSTRUZIONE
1° TRATTO OPERATIVO - Planimetria Fase 1 - Tav. 2/7

Codice Progetto (CUP) : F91B0900070001
Codice Elaborato:
PA12_09 - E 0 0 0 | G E 2 | 1 8 | F D 0 | 1 | T P 7 | 0 | 1 6 | A | Scale: 1:1000

REV.	DATA	DESCRIZIONE	REDATTO	VERIFICATO	APPROVATO	AUTORIZZATO
A	Aprile 2011	Emissione				

Responsabile del procedimento: Ing. MAURIZIO ARAMINI

Il Progettista: **GRUPPO LICA** (Logo)

Il Consulente Specialistico: **ORDINE DEGLI INGEGNERI DI FIRENZE** (Logo)

Il Geologo: **ORDINE DEI GEODATAI** (Logo)

Il Coordinatore per la sicurezza in fase di progetto: **ORDINE DEI GEOMETRI** (Logo)

Il Direttore dei lavori: **ORDINE DEGLI INGEGNERI DI ROMA** (Logo)