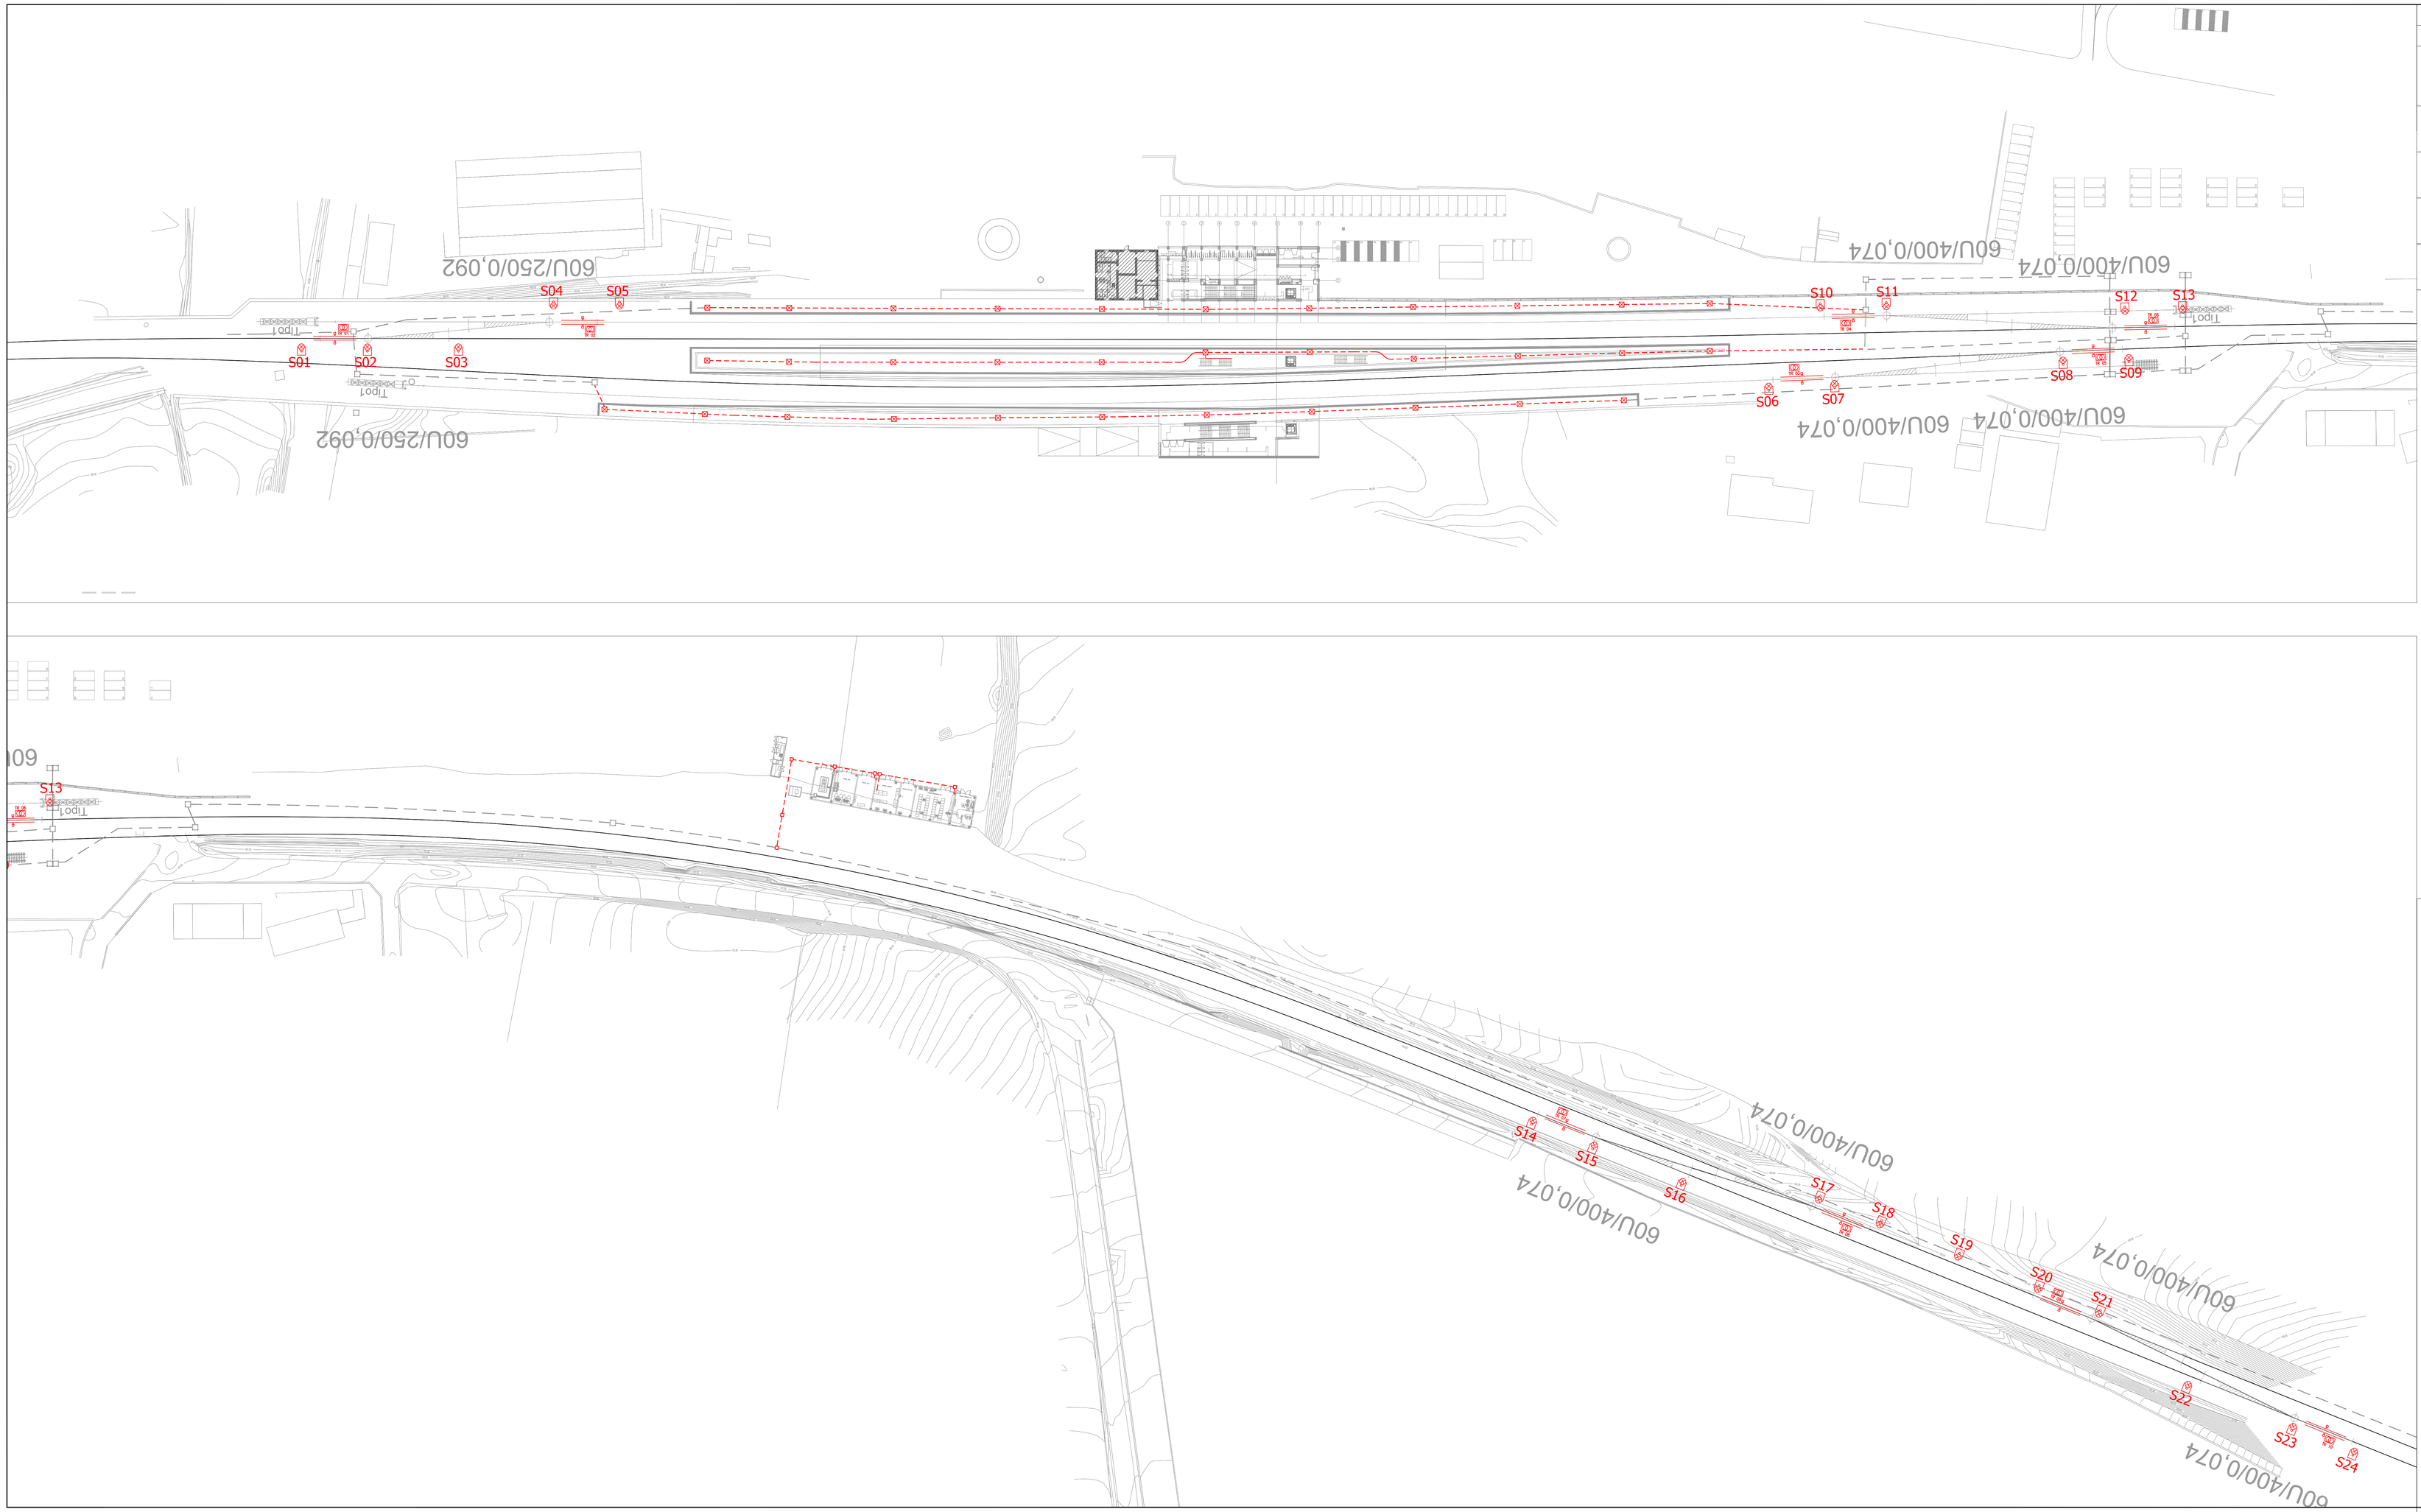

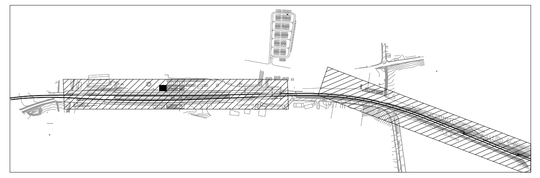

LEGENDA

SIMBOLO	DESCRIZIONE
	Illuminazione punte scambi. Palina in vetroresina Hft = 5,2 m e proiettore a LED (P LED = 51 W) con ottica asimmetrica IP66, classe isol. II; Pulsante di accensione luminoso (LED) IP65; classe isol. II; morsettiera da palo idonea per entra/esci e derivazione, classe isol. II
	Armadio di piazzale 400V/24V RED 8 kVA Sullo scambio inglese 150 - 148 b i trasformatori sono da 10 kVA
	Pozzetto di derivazione 1000x1000mm
	Canalizzazioni in polifore interrate - 6xØ160mm
	Canalizzazioni esistenti o previste da altre discipline

COMMITTENTE:

RFI RETE FERROVIARIA ITALIANA
GRUPPO FERROVIE DELLO STATO ITALIANE

PROGETTAZIONE:

ITALFERR
GRUPPO FERROVIE DELLO STATO ITALIANE

DIREZIONE TECNICA
UO TECNOLOGIE CENTRO

PROGETTO DEFINITIVO

LINEA ROMA-VITERBO
RADDOPPIO TRATTA CESANO – VIGNA DI VALLE

Stazione di Anguillara - Planimetria piazzale
con disposizione apparecchiature RED e ill. punte scambi

SCALA: 1:500

COMMESSA	LOTTO	FASE	ENTE	TIPO DOC.	OPERA/DISCIPLINA	PROGR.	REV.
NR1J	01	D	18	P9	LF0100	003	A

Revis.	Descrizione	Redatto	Data	Verificato	Data	Approvato	Data	Autorizzato Data
A	Emissione esecutiva	F. Bugarello	OTT. 2018	M. C.	OTT. 2018	Pasquini	OTT. 2018	G. Gulli Ing. Giuseppe Gulli Ordine Ingegneri Provincia di Roma n° 17912

File: NR1J01DIPP0100003A

n. Elab.: 638