QMT0 - FRONTE QUADRO

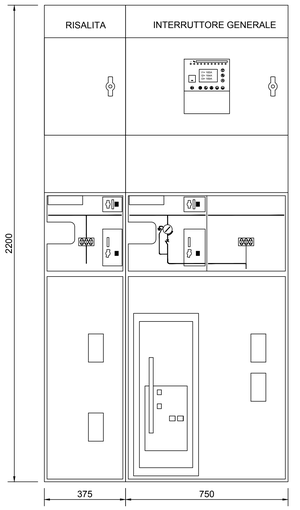

QMT1 - FRONTE QUADRO

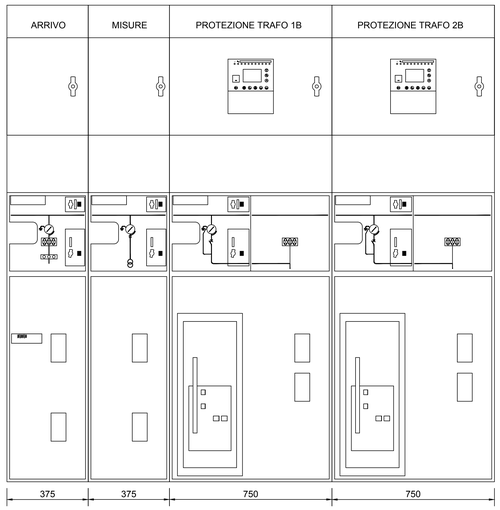

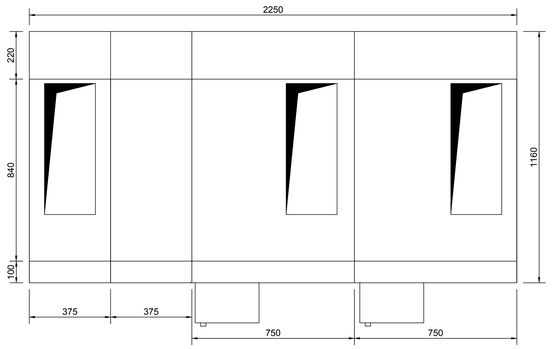

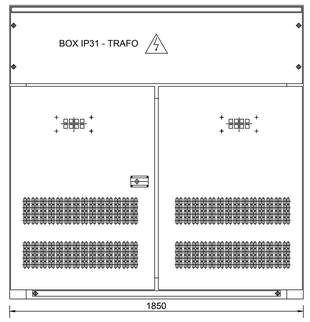

LEGENDA

	SEZIONATORE DI TERRA		CONTATORE
	SEZIONATORE ROTATIVO		INDICATORE PRESENZA TENSIONE
	SEZIONATORE ROTATIVO SOTTO CARICO		COMMUTATORE VOLTOMETRICO O AMPEROMETRICO
	SEZIONATORE DI LINEA A CERNIERA		APPARECCHIATURA ESTRAIBILE
	INTERRUTTORE DI MT IN ESAFLORURO DI ZOLFO		TERMINALE CAVO
	FUSIBILE	C A	BLOCCHI A CHIAVE: C: Chiave libera a sezionatore (interruttore) chiuso A: Chiave libera a sezionatore (interruttore) aperto
	TRASFORMATORE DI CORRENTE		
	TRASFORMATORE DI CORRENTE A DUE SECONDARI	26 27 30 49 50 51 67	RELE' DI PROTEZIONE: RELE' TEMPERATURA - A = Allar.- S = Scatt RELE' DI MINIMA TENSIONE RELE' A CARTELLINO RELE' TERMICO RELE' DI CORTO CIRCUITO RELE' DI MASSIMA CORRENTE TEMPORIZZ. RELE' DI TERRA
	TRASFORMATORE DI TENSIONE		
	TRASFORMATORE DI TENSIONE A DUE SECONDARI	M B.A. B.C. MN	COMANDO MOTORIZZATO BOBINA APERTURA BOBINA CHIUSURA BOBINA MINIMA TENSIONE
	TRASFORMATORE DI POTENZA		STRUMENTO INDICATORE: A = Amperometro V = Voltometro F = Frequenzimetro Cf = Cosfimetro
	SEZIONATORE ROTATIVO MOTORIZZATO		STRUMENTO REGISTRATORE DI POTENZA ATTIVA

NOTA:
- QUADRI A TENUTA ALL'ARCO INTERNO IAC A FLR 16kA x 1s
- SCOMPARTI SECONDO LINEA GUIDA RFI DMA IM LA LG IFS 300 A

QMT0 QUADRO MT (FABBRICATO CONSEGNA)

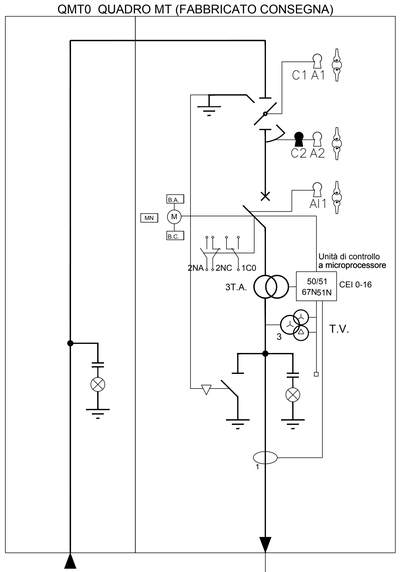

QMT1 QUADRO MT (LOCALE MT)

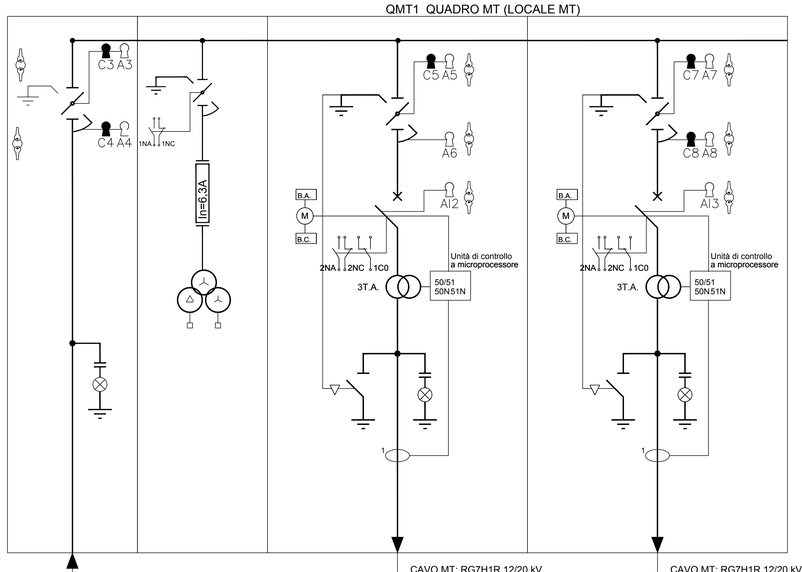

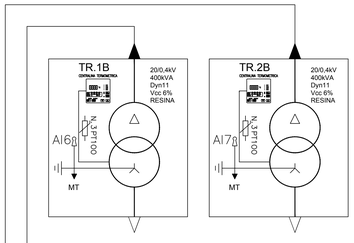

CAVO MT: RG7H1R 12/20 kV
SEZ.: 3(1x95)mm² - L=15m

CAVO MT: RG7H1R 12/20 kV
SEZ.: 3(1x95)mm² - L=15m

CAVO MT: RG7H1R 12/20 kV
SEZ.: 3(1x95)mm²

COMMITTENTE:

RFI RETE FERROVIARIA ITALIANA
GRUPPO FERROVIE DELLO STATO ITALIANE

PROGETTAZIONE:

ITALFERR
GRUPPO FERROVIE DELLO STATO ITALIANE

DIREZIONE TECNICA
UO TECNOLOGIE CENTRO

PROGETTO DEFINITIVO

LINEA ROMA-VITERBO
RADDOPPIO TRATTA CESANO – VIGNA DI VALLE

Stazione Vigna di Valle - Schema elettrico unifilare MT

SCALA : -:--

COMMESSA	LOTTO	FASE	ENTE	TIPO DOC.	OPERA/DISCIPLINA	PROGR.	REV.
NR1J	01	D	18	DX	LF0300	001	A

Revis.	Descrizione	Redatto	Data	Verificato	Data	Approvato	Data	Progetto Data
A	Emissione esecutiva		OTT. 2018		OTT. 2018		OTT. 2018	

ITALFERR S.p.A.
U.O. Tecnologie Centro
Ing. Gianmarco Del Prete
Ordine Ingegneri Roma n° 17312

File: NR1J01D18DX0300001A

n. Elab.: 661